



0 100 200 m  
UTM WGS84 FUSO 33 N

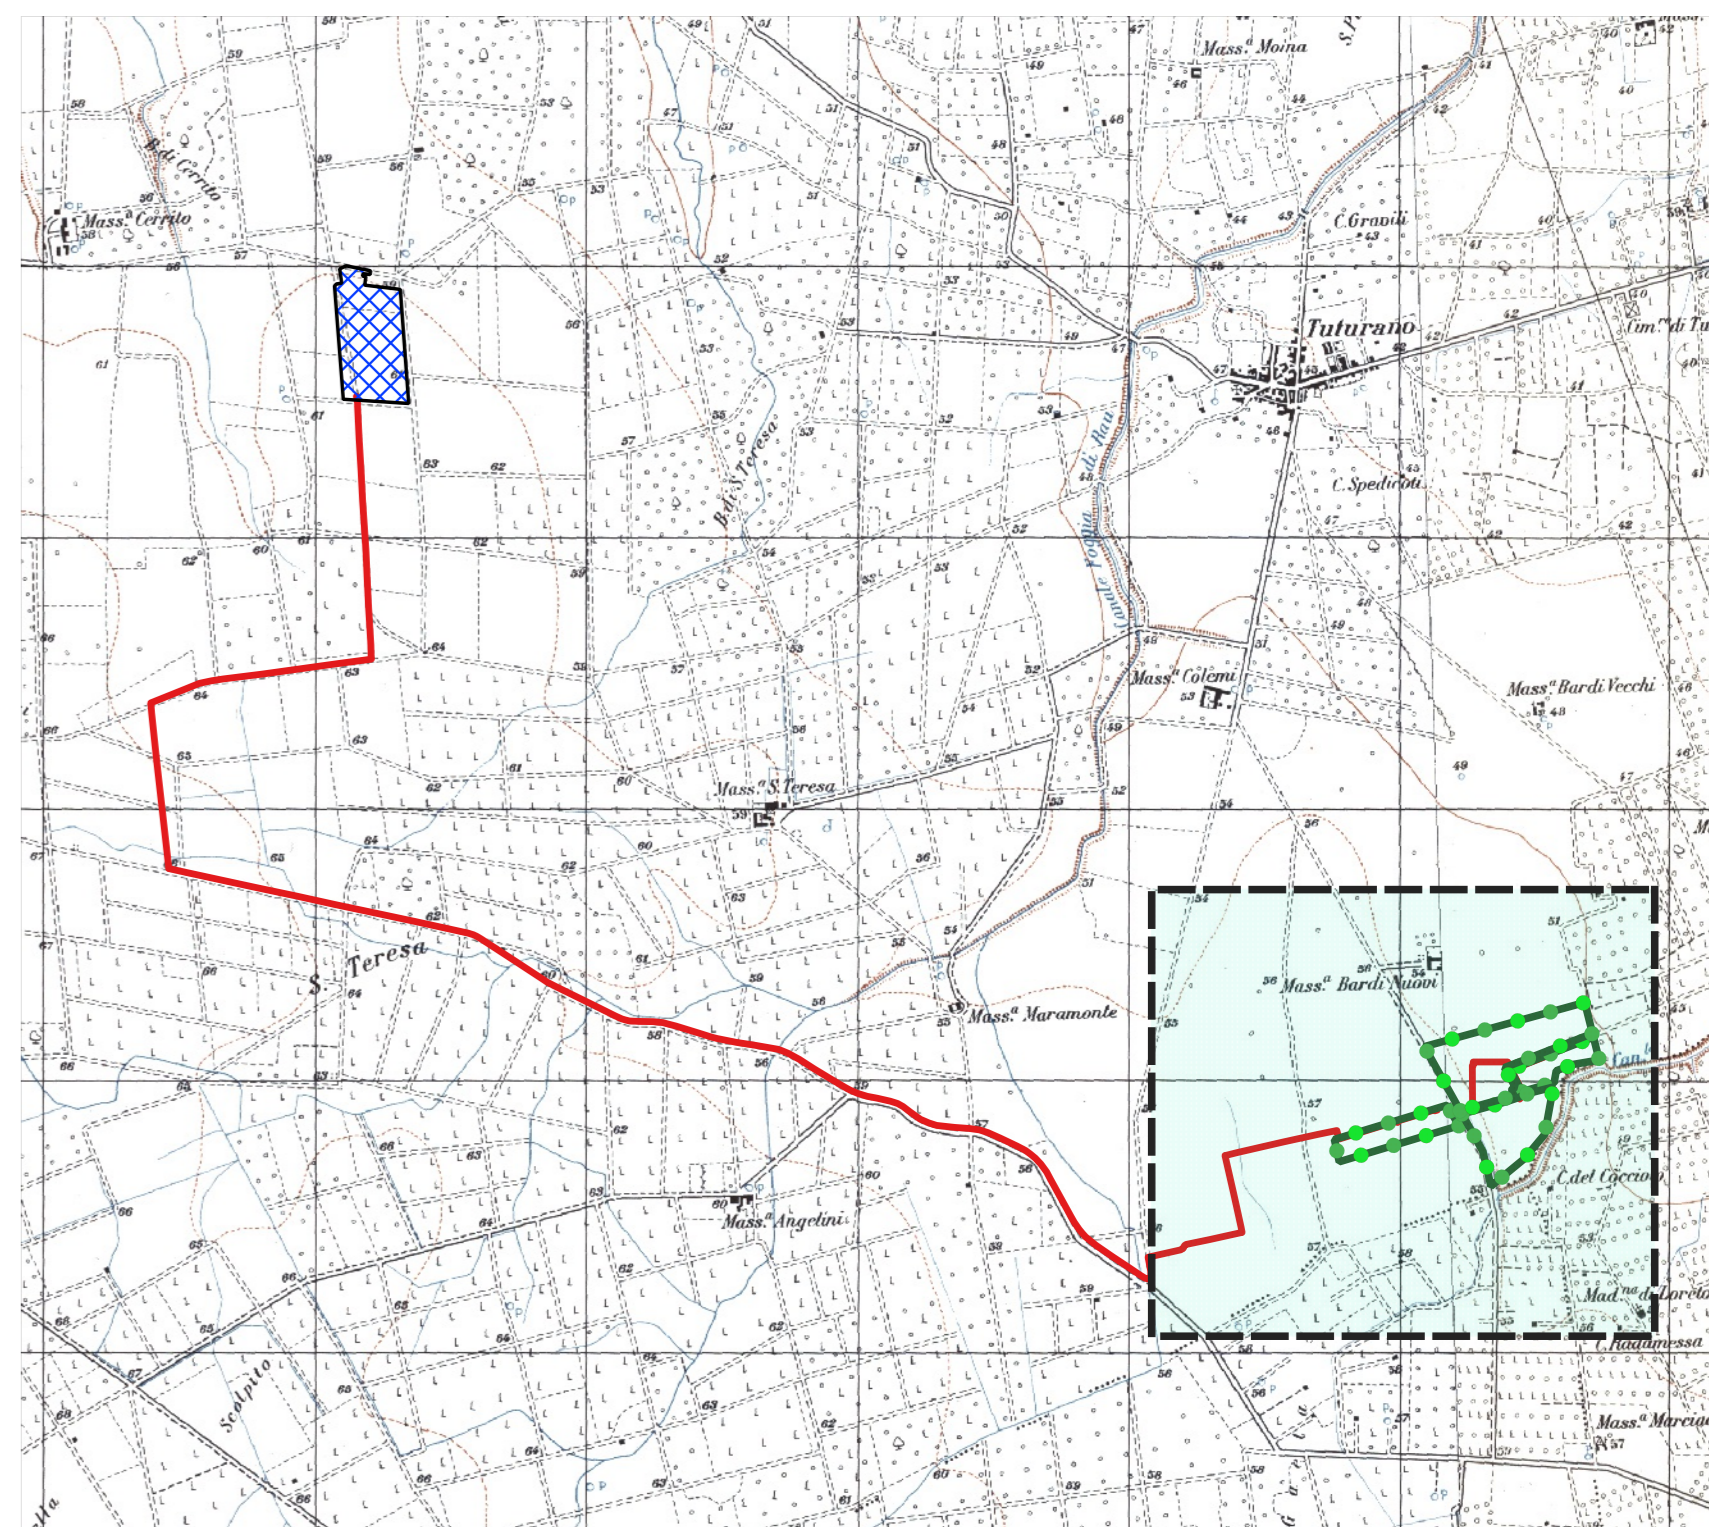

**Legenda**

- Delimitazione aree impianto
- Quote Terreno
- Elettrodotto interrato AT da realizzare
- Stazione Elettrica di Trasformazione TERNA S.p.A
- Confini comunali

**Comune di Brindisi**  
**Regione Puglia**  
**CanadianSolar**  
 Make The Difference  
**TARGETE SOL S.R.L.**  
 VIA MERCATO 3/5 CAP 20121 MILANO (MI)  
 e.f. 1350240066

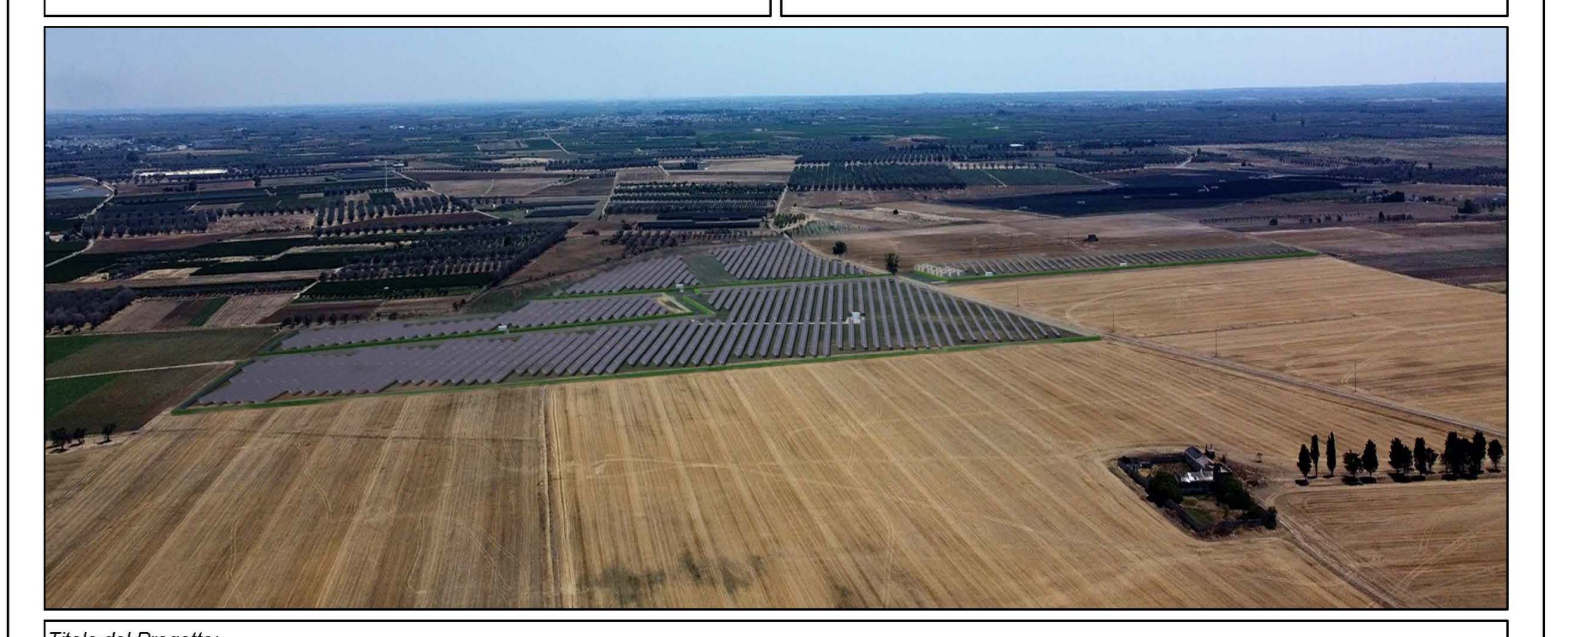

Titolo del Progetto:  
**Progetto per la realizzazione e l'esercizio di un impianto agrifotovoltaico dotato di accumulo denominato "Bardì"**

Documento:	<b>PROGETTO DEFINITIVO</b>	Codice Progetto:	<b>58LXIS7</b>	N° Titolo:	<b>R.7.a</b>
Elaborato:	<b>RILIEVO AREE ESTERNE 1 di 4</b>	SCALA:	1:2.000	FOGLIO:	1 di 4
		FORMATO:	A3		

Nome file: 58LXIS7\_Elaborato\_Grafico\_R7.a.pdf

<b>Progettazione:</b>		<b>Gruppo di lavoro</b>
NEW DEVELOPMENTS S.r.l. Piazza Europa, 14 00100 Genova (GE)	dott. ing. Giovanni Russo Faliero dott. ing. Riccardo Costabile dott. ing. Francesco Mergoglio	dott. ing. Danilo Di Cianni dott. ing. Diego De Benedetti dott. ing. Giuseppe Imbrogno dott. geom. Marina Petrasca

Rev.	Data Revisione	Descrizione Revisione	Redatto	Controllato	Approvato
00	01/08/2022	PRIMA EMISSIONE	New Dev.	CSC	CSC