


**Legenda**

- Delimitazione aree impianto
- Quote Terreno
- Elettrodotto interrato AT da realizzare
- Stazione Elettrica di Trasformazione TERNA S.p.A
- Confini comunali

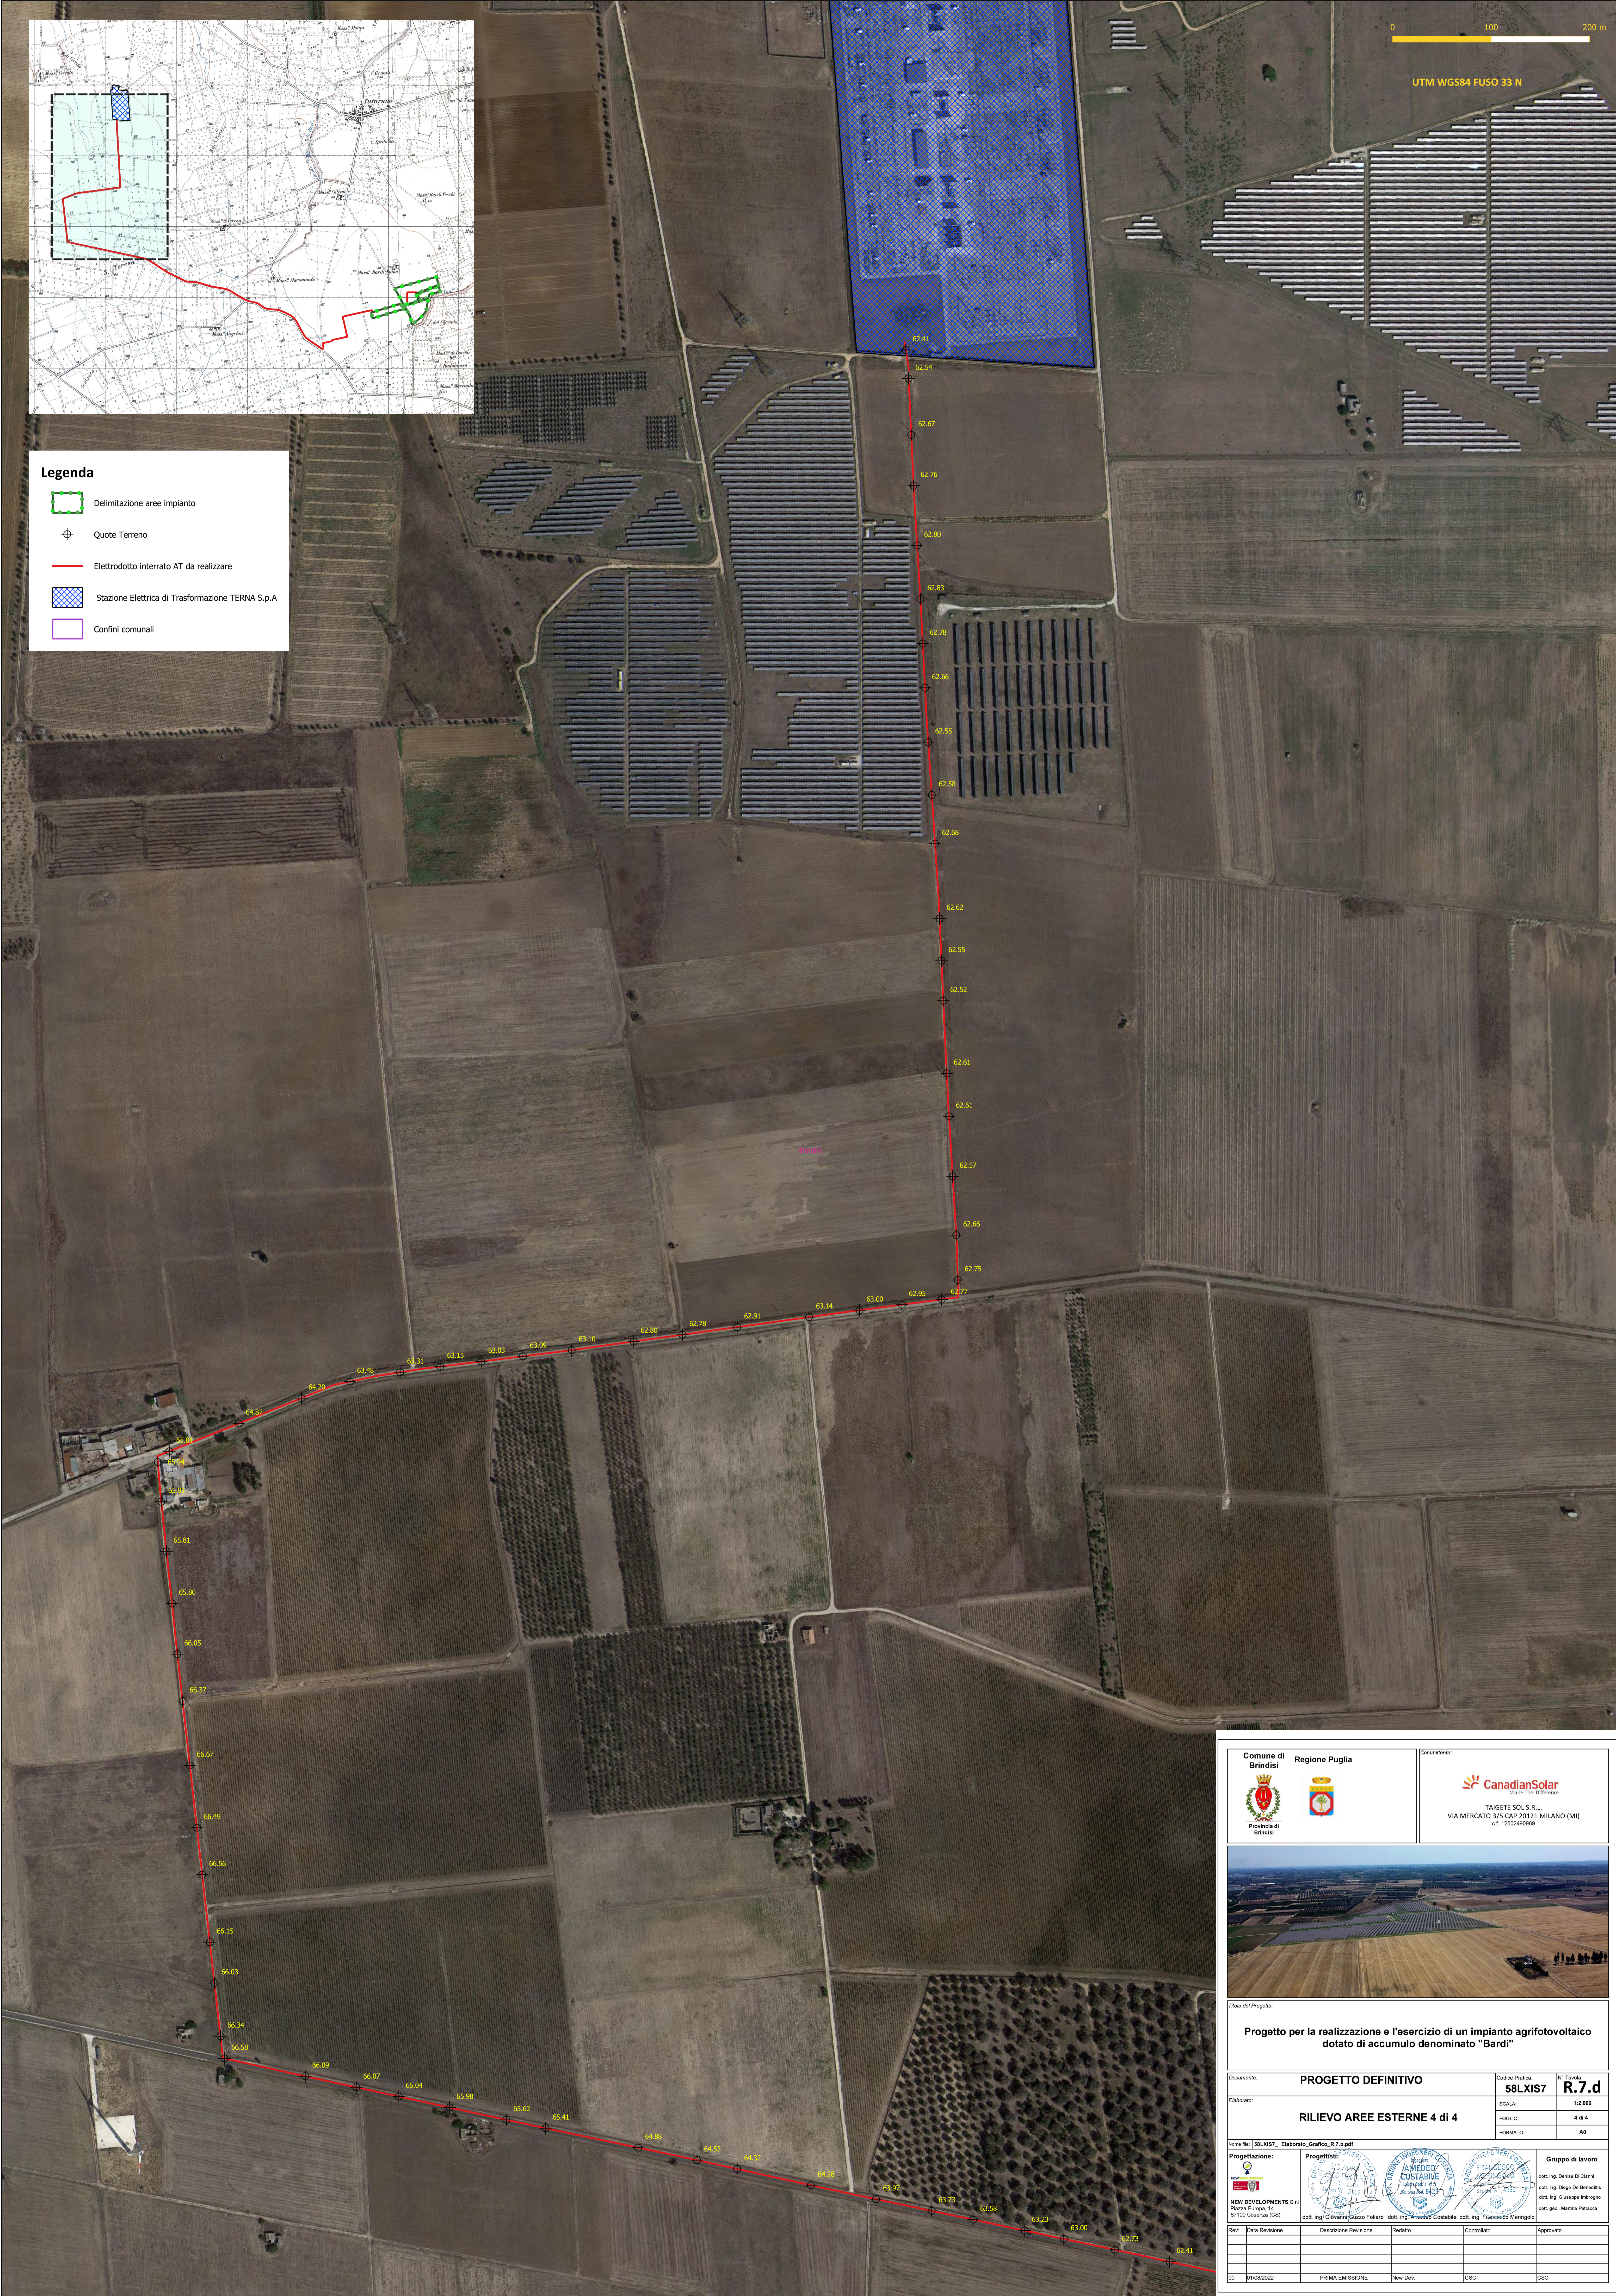

 Comune di Brindisi	 Regione Puglia	 CanadianSolar Make The Difference TARGETE SOL S.R.L. VIA MERCATO 3/S CAP 00121 MILANO (MI) 01 1250249069			
Titolo del Progetto: <b>Progetto per la realizzazione e l'esercizio di un impianto agrifotovoltaico dotato di accumulo denominato "Bardi"</b>					
Documento: <b>PROGETTO DEFINITIVO</b>	Codice Proletto: <b>58LXIS7</b>	N° Tavola: <b>R.7.d</b>			
Elaborato: <b>RILIEVO AREE ESTERNE 4 di 4</b>	SCALA: 1:2.000	FOGLIO: 4 di 4			
	FORMA: AD	FORMA: AD			
Progettazione: <table style="width: 100%; border: none;"> <tr> <td style="width: 33%; text-align: center;">                       Ing. Daniela Di Cianni                 </td> <td style="width: 33%; text-align: center;">                       Ing. Diego De Benedetti                 </td> <td style="width: 33%; text-align: center;">                       Ing. Giuseppe Intergro                 </td> </tr> </table>			 Ing. Daniela Di Cianni	 Ing. Diego De Benedetti	 Ing. Giuseppe Intergro
 Ing. Daniela Di Cianni	 Ing. Diego De Benedetti	 Ing. Giuseppe Intergro			
Gruppo di lavoro: <table style="width: 100%; border: none;"> <tr> <td style="width: 33%; text-align: center;">                       Ing. Francesco Merzaglio                 </td> <td style="width: 33%; text-align: center;">                       Ing. Giovanni Paolo Foliano                 </td> <td style="width: 33%; text-align: center;">                       Ing. Andrea Costabile                 </td> </tr> </table>			 Ing. Francesco Merzaglio	 Ing. Giovanni Paolo Foliano	 Ing. Andrea Costabile
 Ing. Francesco Merzaglio	 Ing. Giovanni Paolo Foliano	 Ing. Andrea Costabile			
NEW DEVELOPMENTS S.r.l. Piazza Europa, 14 01100 Cosaenza (CS) dott. ing. Giovanni Paolo Foliano    dott. ing. Andrea Costabile    dott. ing. Francesco Merzaglio					
Rev.	Data Revisione	Descrizione Revisione	Redatto	Controlato	Approvato
00	01/08/2022	PRIMA EMISSIONE	New Dev.	CSC	CSC