

SCALA QUOTE 1:100
SCALA DISTANZE 1:1000

QT.RIF. 48,000

NUMERO SEZIONI	1	2	3	4	5	6	7	8	9	10	11	12	13	14	15	16	17	18	19	20	21	22	23	24	25	
DISTANZE PARZIALI		25,000	25,000	25,000	25,000	25,000	25,000	25,000	25,000	25,000	25,000	25,000	25,000	25,000	25,000	25,000	25,000	25,000	25,000	25,000	25,000	25,000	25,000	25,000	7,815	
DISTANZE PROGRESSIVE	0,000		25,000	50,000	75,000	100,000	125,000	150,000	175,000	200,000	225,000	250,000	275,000	300,000	325,000	350,000	375,000	400,000	425,000	450,000	475,000	500,000	525,000	550,000	575,000	582,815
QUOTE TERRENO	-51,797	-51,710	-51,618	-51,530	-51,436	-51,342	-51,237	-51,135	-51,048	-50,919	-50,784	-50,667	-50,643	-50,619	-50,594	-50,682	-50,810	-50,951	-51,083	-51,171	-51,203	-51,188	-51,406	-51,683	-51,768	

SCALA QUOTE 1:100
SCALA DISTANZE 1:1000


QT.RIF. 46,000

NUMERO SEZIONI	1	2	3	4	5	6	7	8	9	10	11	12	13	14	15	16	17	18	19	20	21	22	23	24	25	26
DISTANZE PARZIALI		25,000	25,000	25,000	25,000	25,000	25,000	25,000	25,000	25,000	25,000	25,000	25,000	25,000	25,000	25,000	25,000	25,000	25,000	25,000	25,000	25,000	25,000	25,000	25,000	16,812
DISTANZE PROGRESSIVE	0,000	25,000	50,000	75,000	100,000	125,000	150,000	175,000	200,000	225,000	250,000	275,000	300,000	325,000	350,000	375,000	400,000	425,000	450,000	475,000	500,000	525,000	550,000	575,000	600,000	616,812
QUOTE TERRENO	52,000	52,000	52,000	52,000	52,000	52,000	52,000	51,846	51,746	51,595	51,421	51,225	51,033	50,837	50,645	50,453	50,263	50,068	49,879	49,692	49,506	49,318	49,128	48,937	48,748	48,630

SCALA QUOTE 1:100
SCALA DISTANZE 1:1000

QT.RIF. 50,000

NUMERO SEZIONI	1	2	3	4	5	6	7	8	9	10	11	12	13	14	15	16	17	18	19	20
DISTANZE PARZIALI		25,000	25,000	25,000	25,000	25,000	25,000	25,000	25,000	25,000	25,000	25,000	25,000	25,000	25,000	25,000	25,000	25,000	25,000	26,311
DISTANZE PROGRESSIVE	0,000	25,000	50,000	75,000	100,000	125,000	150,000	175,000	200,000	225,000	250,000	275,000	300,000	325,000	350,000	375,000	400,000	425,000	450,000	476,311
QUOTE TERRENO	-56,000	-56,000	-55,955	-55,710	-55,473	-55,250	-55,031	-54,806	-54,576	-54,347	-54,118	-53,854	-53,559	-53,266	-52,986	-52,716	-52,446	-52,206	-52,000	-52,000

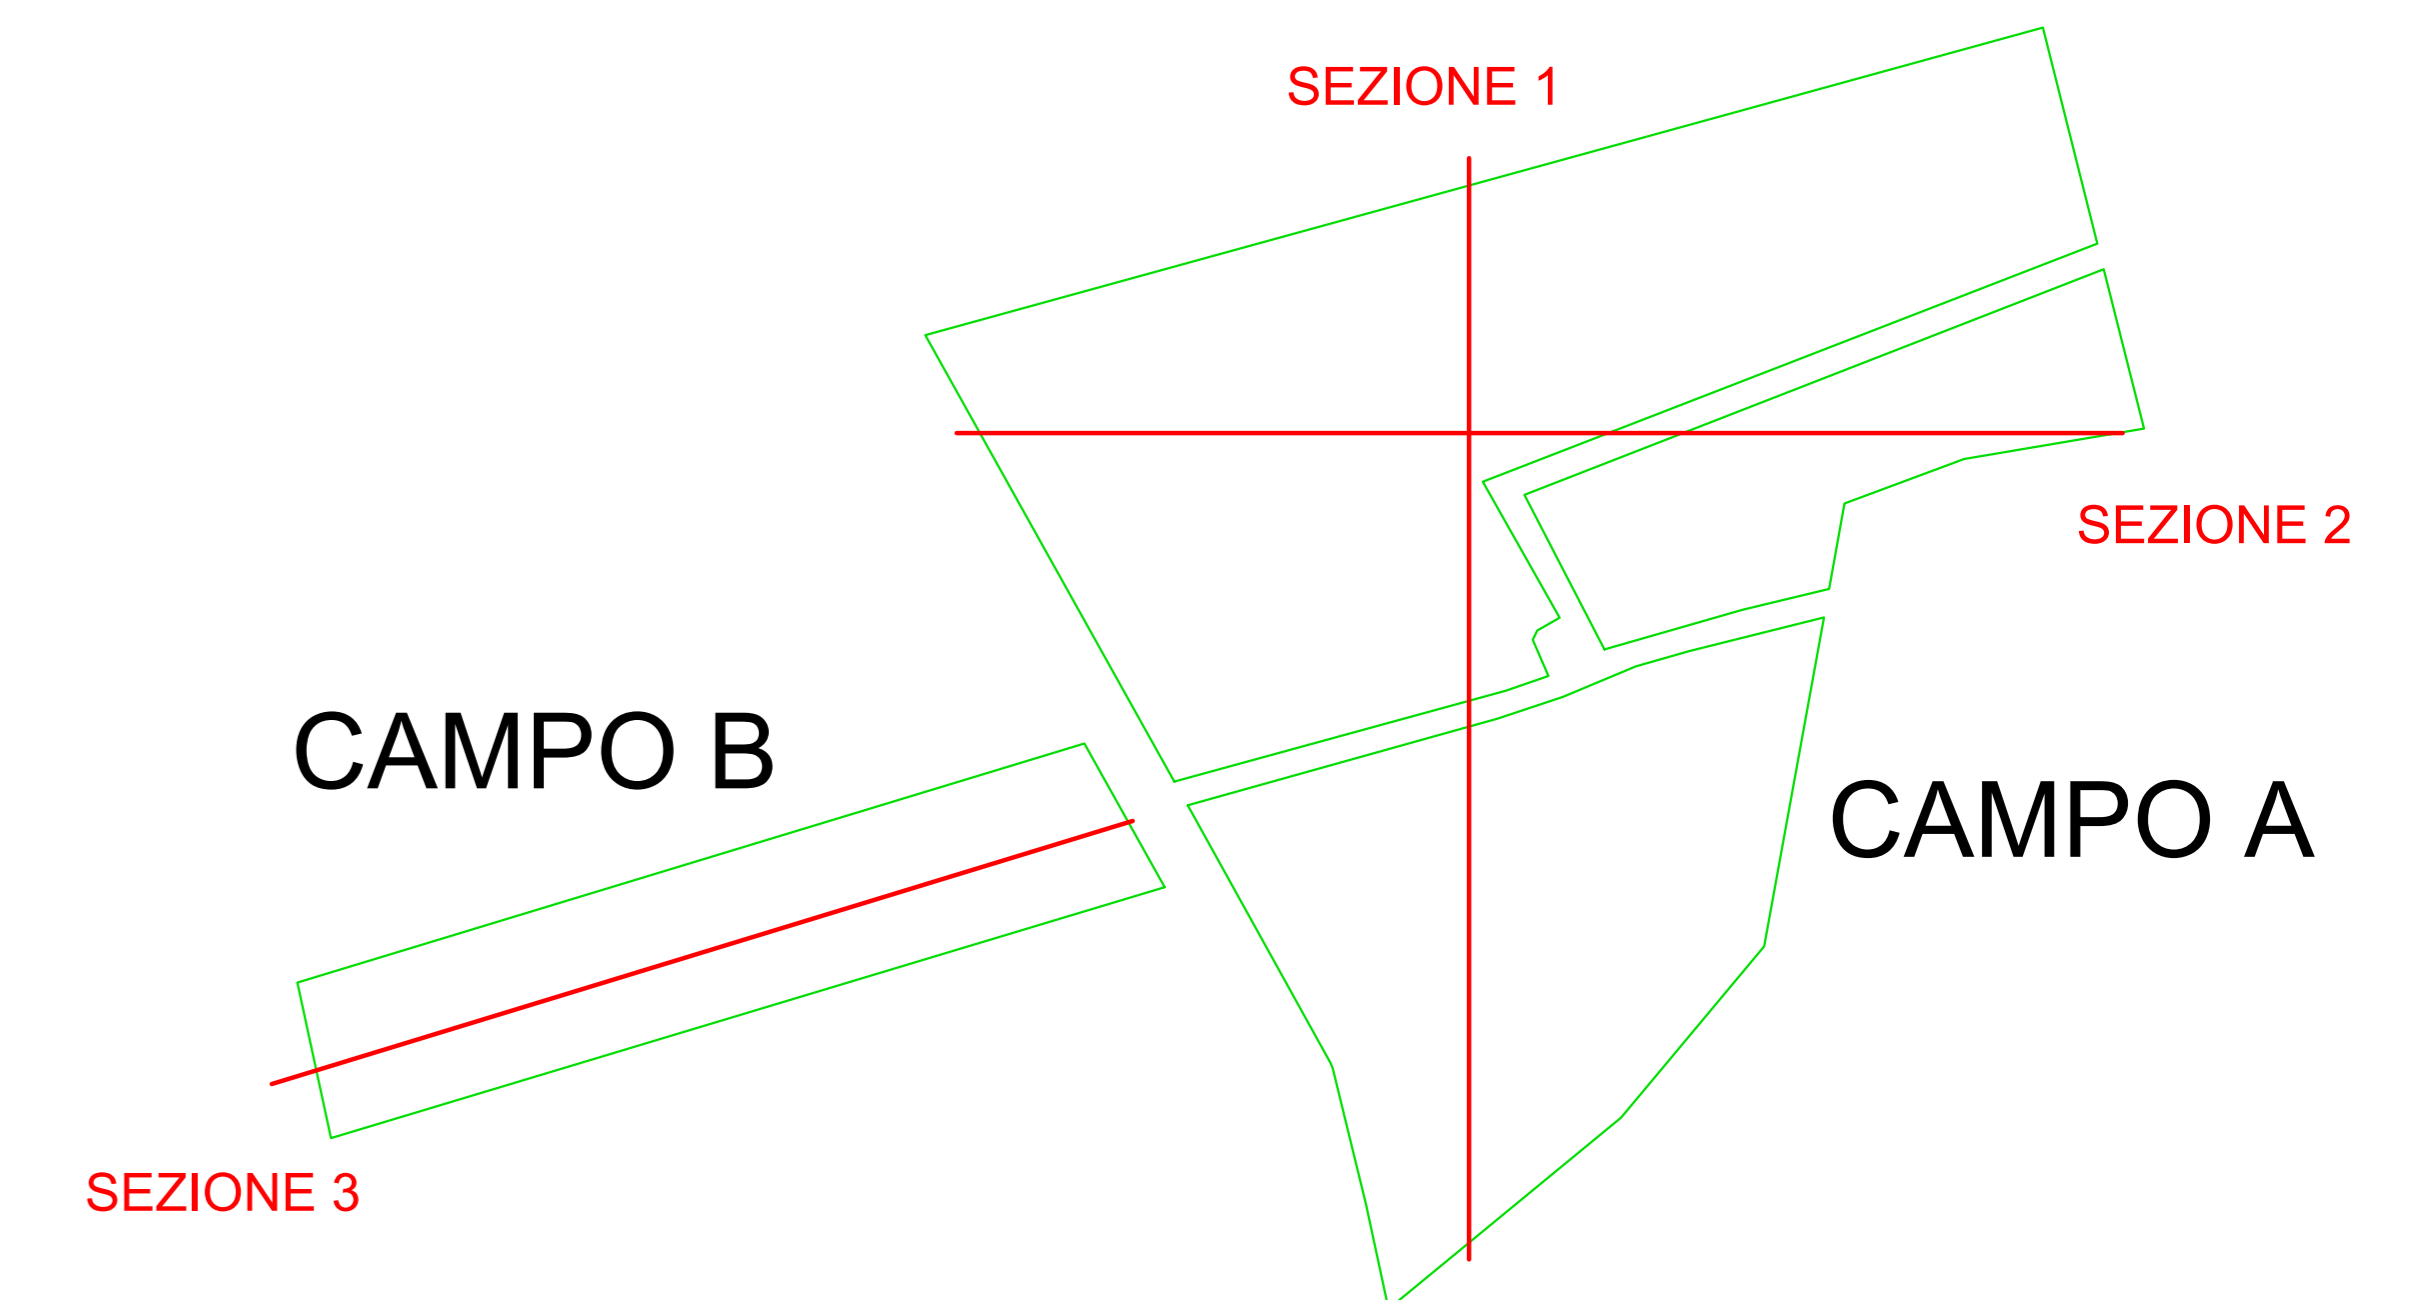

<p>Comune di Brindisi Regione Puglia</p>	<p>Comitente: CanadianSolar TAISETE SOL S.R.L. VIA MERCATO 3/S CAP 00121 MILANO (MI) c.f. 12502490969</p>
<p>Titolo del Progetto: Progetto per la realizzazione e l'esercizio di un impianto agrifotovoltaico dotato di accumulo denominato "Bardi"</p>	
<p>Documento: PROGETTO DEFINITIVO</p>	<p>Codice Pratico: 58LXIS7</p>
<p>Elaborato: PROFILI LONGITUDINALI E TRASVERSALI DEL TERRENO - STATO ATTAULE</p>	<p>N° Tavola: R.8</p>
<p>Scala: 1:2.000 - 1:2000</p>	<p>Foglio: 1 di 1</p>
<p>Formato: A1</p>	<p>Nome file: 58LXIS7_Elaborato_Grafico_R.8.pdf</p>
<p>Progettazione: NEW DEVELOPMENTS S.r.l. Piazza Europa, 14 87100 Coaraze (CS)</p>	<p>Progettisti: dott. ing. Giovanni Balzo Follaro dott. ing. Francesco Accascia dott. ing. Francesco Marongio</p>
<p>Gruppo di lavoro: dott. ing. Daniele Di Cianni dott. ing. Diego De Benedetti dott. ing. Giuseppe Imbrogno dott. geol. Martina Petrosca</p>	<p>Rev. Data Revisione Descrizione Revisione Redatto Controllato Approvato</p>
<p>00 01/08/2022 PRIMA EMISSIONE New Dev. CSC CSC</p>	