

Comune di
Brindisi

Regione Puglia



Provincia di
Brindisi



Committente:



TAIGETE SOL S.R.L.
VIA MERCATO 3/5 CAP 20121 MILANO (MI)
c.f. 12502490969



Titolo del Progetto:

**Progetto per la realizzazione e l'esercizio di un impianto agrifotovoltaico
dotato di accumulo denominato "Bardi"**

Documento:	PROGETTO DEFINITIVO	Codice Pratica:	58LXIS7	N° Tavola:	Q.10
Elaborato:	CABINE DI CAMPO	SCALA:	1:100		
		FOGLIO:	1 di 1		
		FORMATO:	A4		


Nome file: **58LXIS7_ GRAF_Elettrico_Q.10.pdf**

Progettazione:







NEW DEVELOPMENTS S.r.l.
Piazza Europa, 14
87100 Cosenza (CS)


Il progettista:

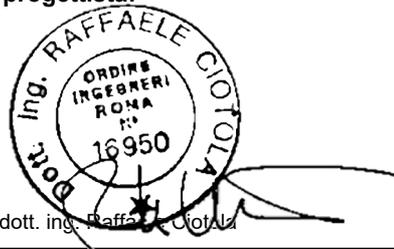

Rev:	Data Revisione	Descrizione Revisione	Redatto	Controllato	Approvato
00	01/08/2022	PRIMA EMISSIONE	RC	NewDev	CSC

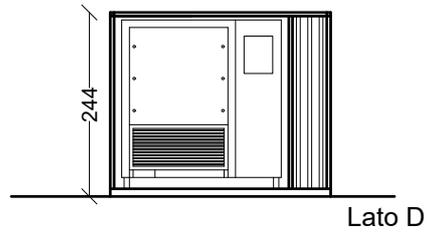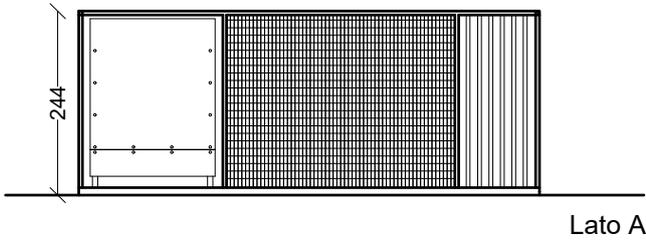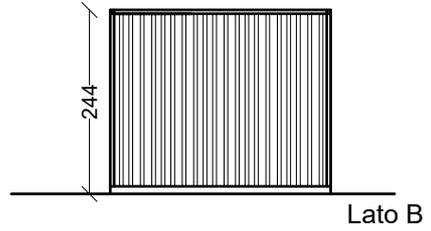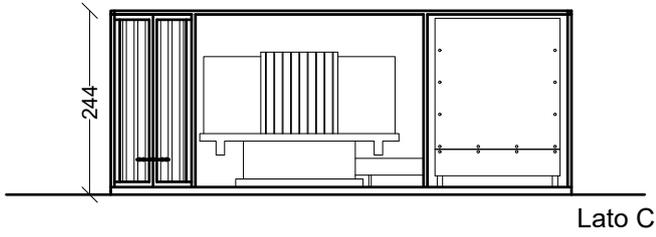

VISTE PROSPETTICHE

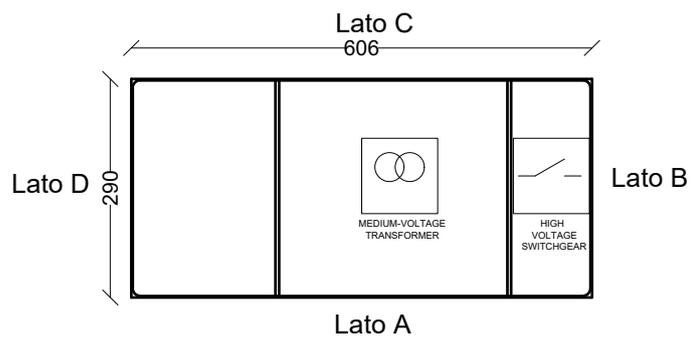

PIANTA

CABINA DI CAMPO SCALA 1:100