

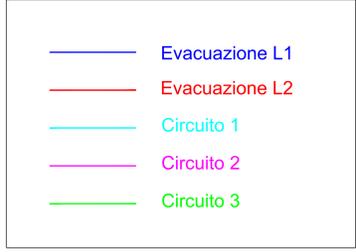


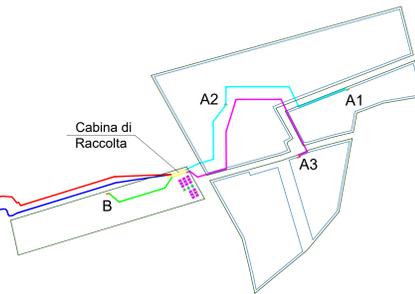

Cabina di  
Consegna

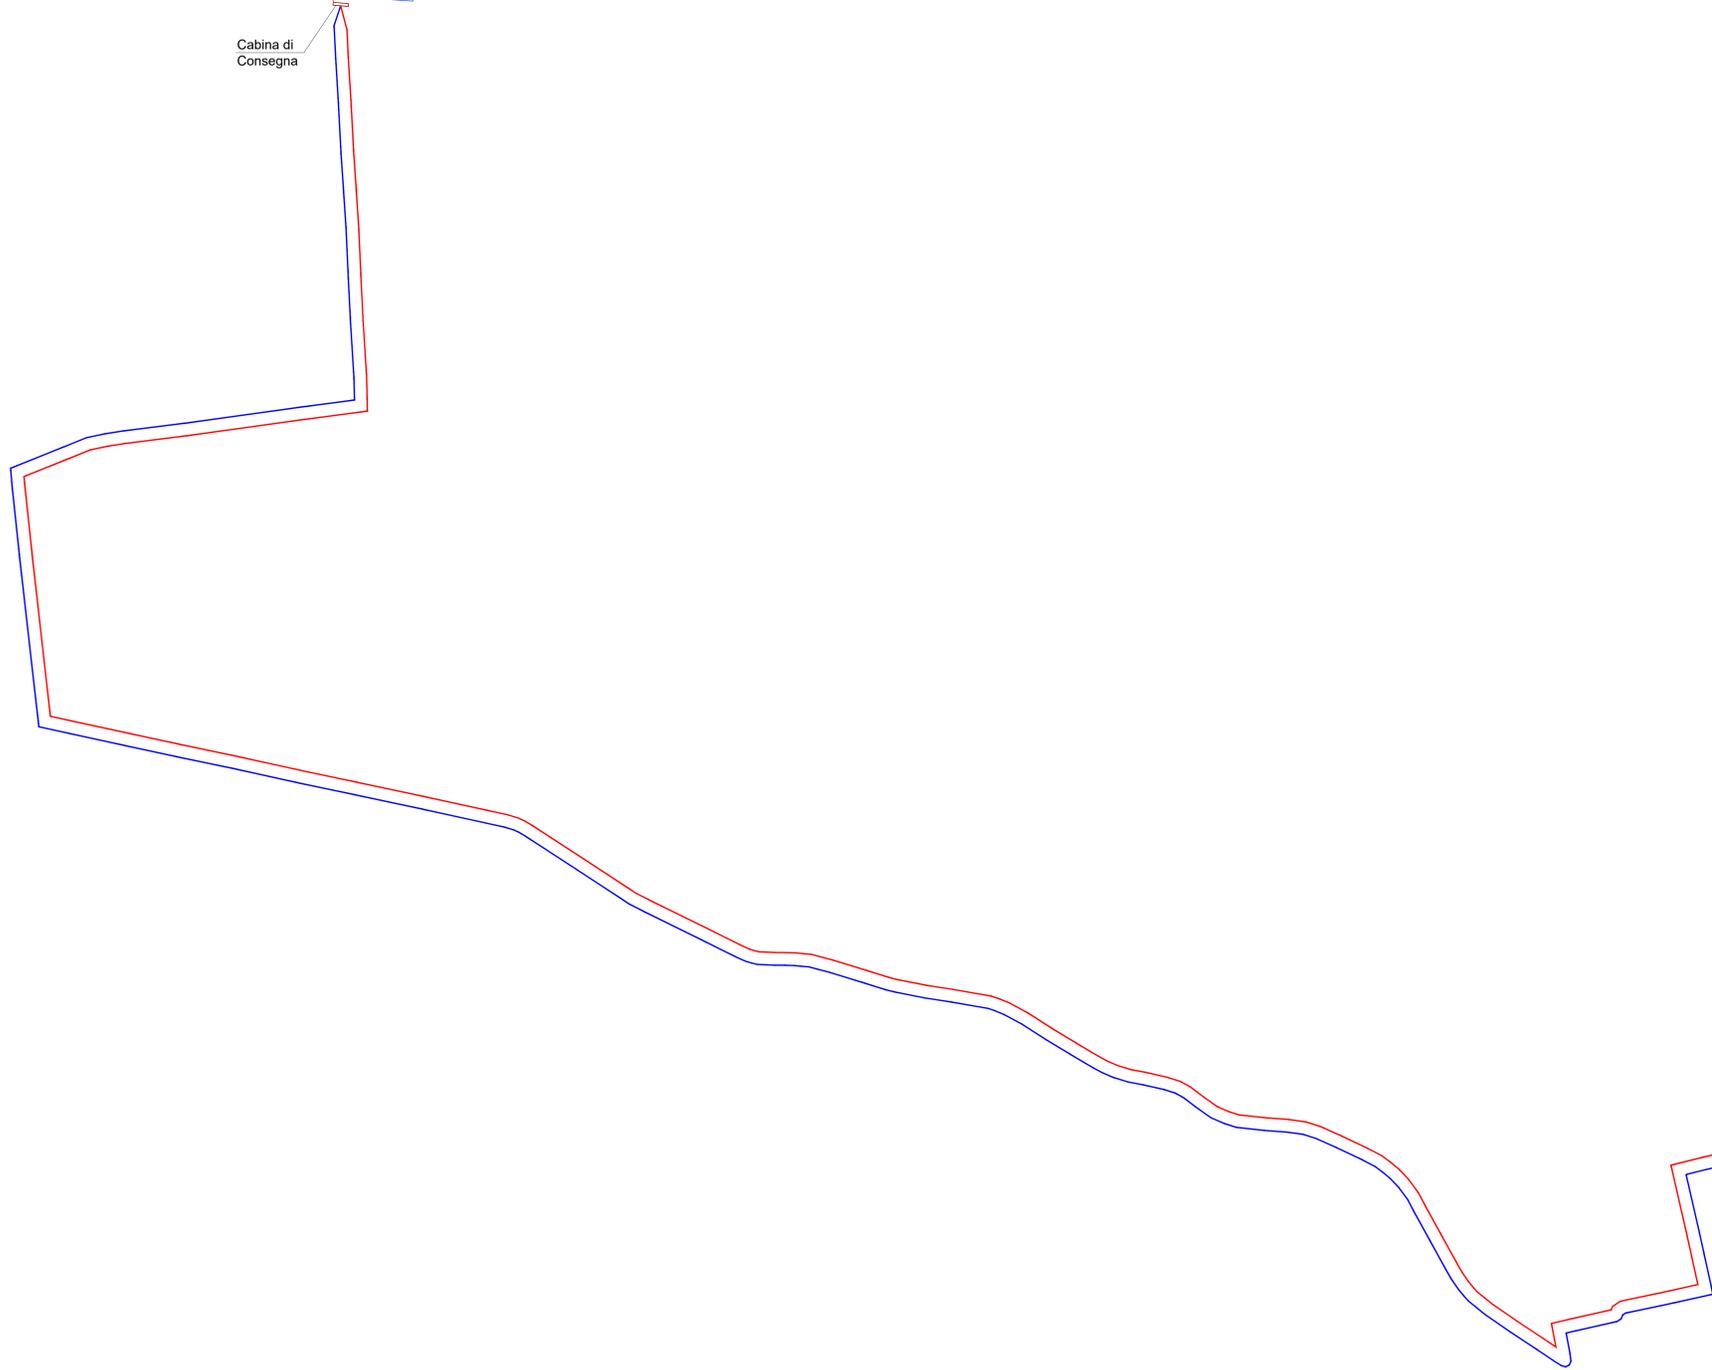

<b>Comune di Brindisi</b> 		<b>Regione Puglia</b> 		Comitato:  <b>CanadianSolar</b> Make the Difference TAIGETE SOL S.R.L. VIA MERCATO 3/5 CAP 20121 MILANO (MI) s.r.l. 150269999	
Titolo del Progetto: <b>Progetto per la realizzazione e l'esercizio di un impianto agrifotovoltaico dotato di accumulo denominato "Bardi"</b>					
Documento: <b>PROGETTO DEFINITIVO</b>			Codice Pratica: <b>58LXIS7</b>	N° Tavolo: <b>Q.4</b>	
Elaborato: <b>TRACCIATI DI RETE AT</b>			SCALA: 1:10.000	FOGLIO: 1 di 1	
Formato:			FORMATO: A1		
Nome file: 58LXIS7_GRAF_elettrico_04.rvt Progettazione:  <b>NEW DEVELOPMENTS S.r.l.</b> Piazza Europa, 14 87100 Coiventa (CS) dotL. ing. Raffaele Crocchia					
Rev:	Data Revisione	Descrizione Revisione	Redatto	Controllato	Approvato
00	01/08/2022	PRIMA EMISSIONE	RC	NewDev	CSC