

Comune di  
Brindisi

Regione Puglia




Provincia di  
Brindisi



Committente:



TAIGETE SOL S.R.L.  
VIA MERCATO 3/5 CAP 20121 MILANO (MI)  
c.f. 12502490969

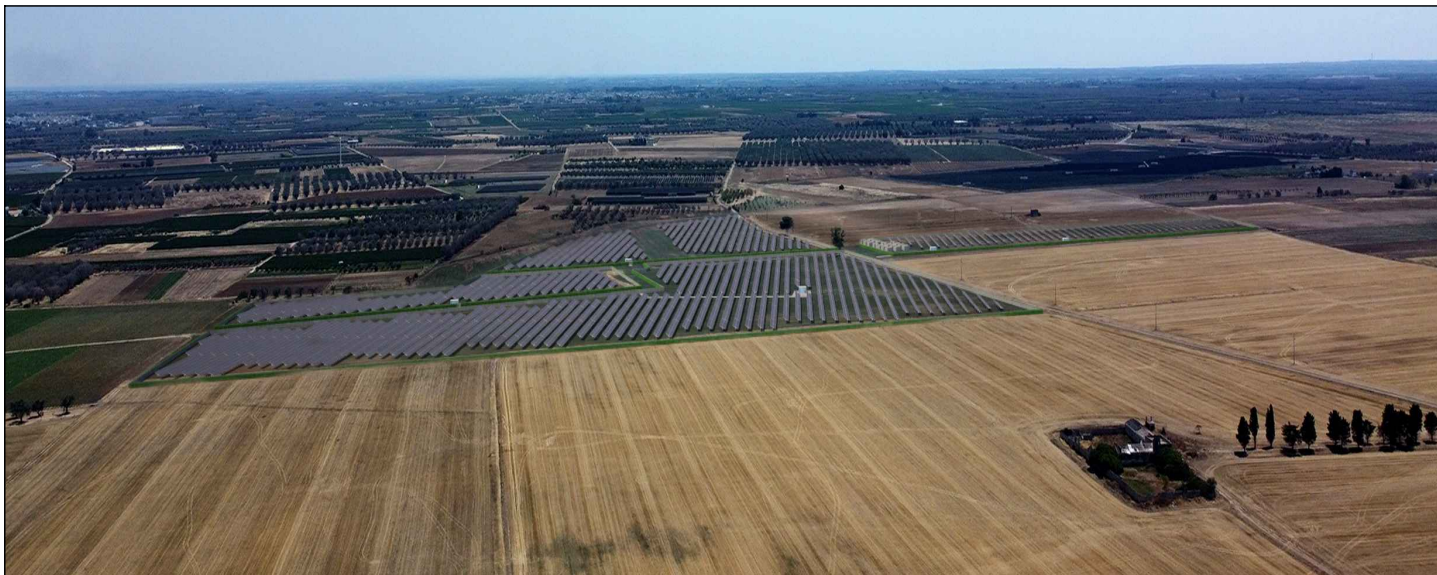

Titolo del Progetto:

**Progetto per la realizzazione e l'esercizio di un impianto agrifotovoltaico  
dotato di accumulo denominato "Bardi"**

Documento:

**PROGETTO DEFINITIVO**

Codice Pratica:

**58LXIS7**

N° Tavola:

**H.1**

Elaborato:

**PIANO PARTICELLARE DI ESPROPRIO  
GRAFICO**

SCALA:

**1:2.000**

FOGLIO:

**1 di 1**

FORMATO:

**A3**

Nome file: **58LXIS7\_ Piano\_Esproprio\_Grafico\_H.1.pdf**

Progettazione:




**NEW DEVELOPMENTS S.r.l.**  
Piazza Europa, 14  
87100 Cosenza (CS)

Progettisti:



dott. ing. Giovanni Guzzo Foliaro

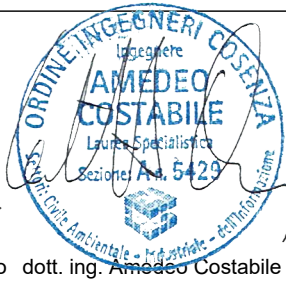

dott. ing. Amedeo Costabile




dott. ing. Francesco Meringolo

**Gruppo di lavoro**

dott. ing. Denise Di Cianni  
dott. ing. Diego De Benedittis  
dott. ing. Giuseppe Imbrogno  
dott. geol. Martina Petracca

Rev:	Data Revisione	Descrizione Revisione	Redatto	Controllato	Approvato
00	01/08/2022	PRIMA EMISSIONE	New Dev.	CSC	CSC

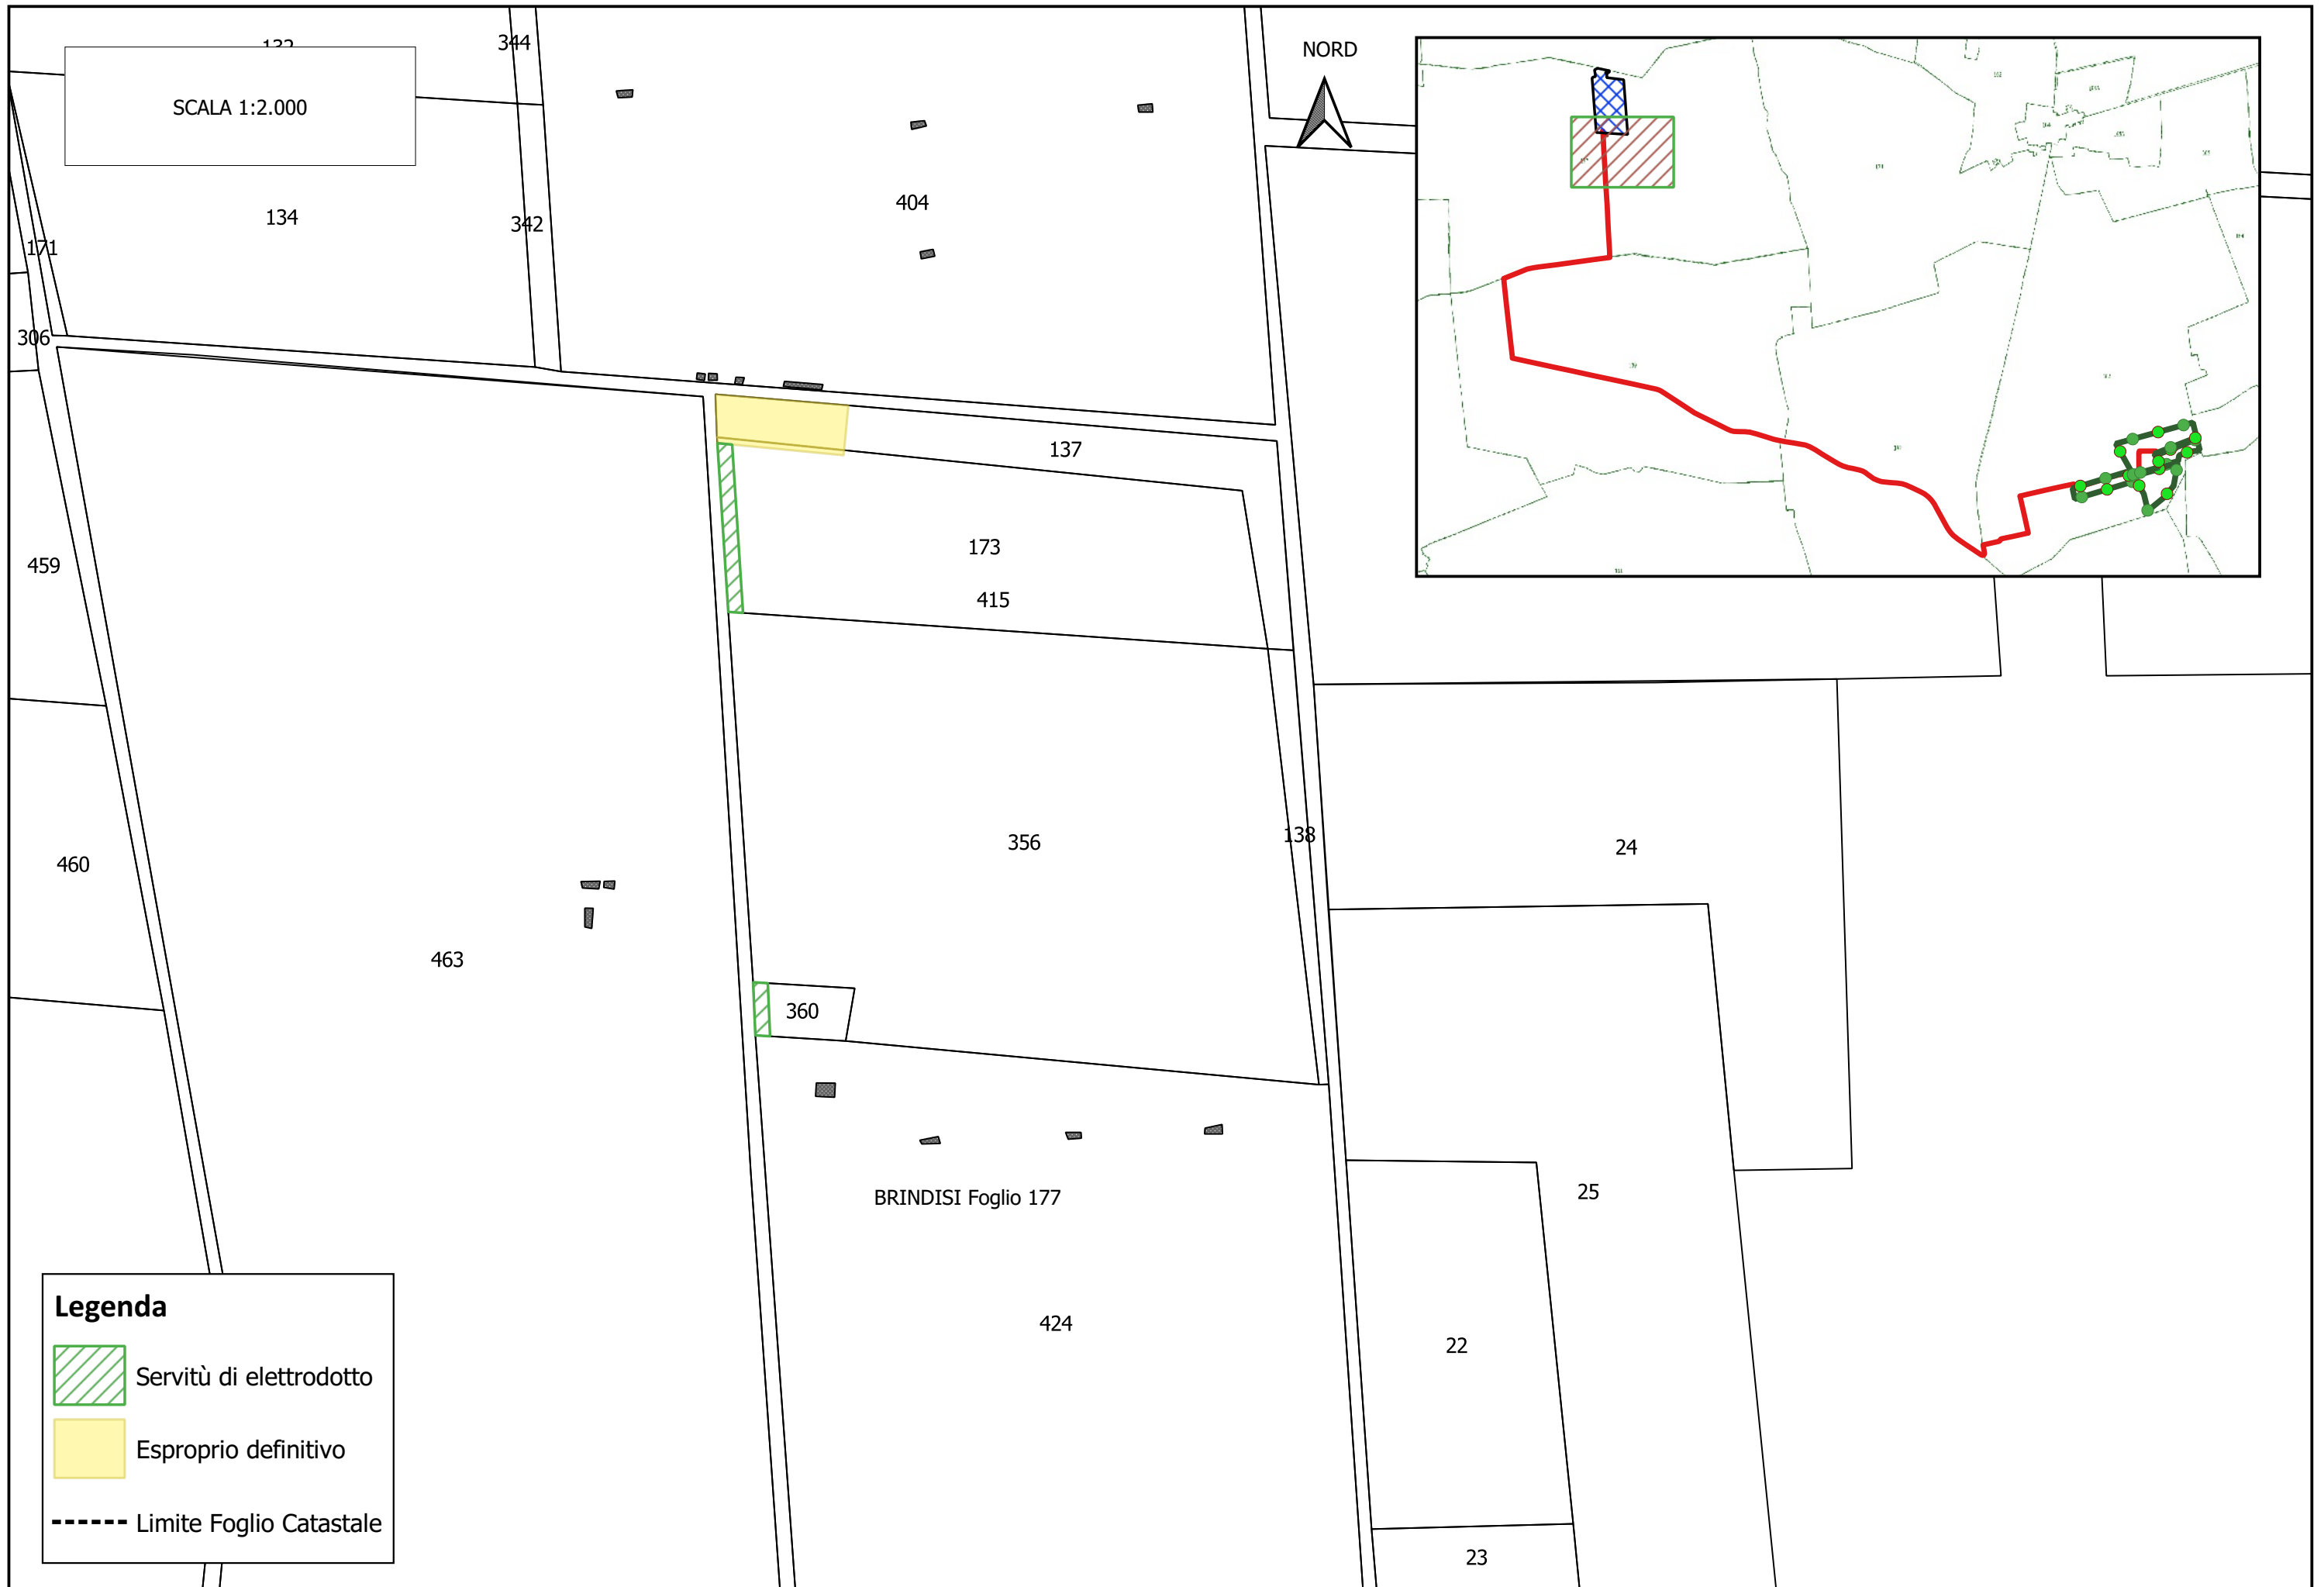

SCALA 1:2.000

463

424

191

200

150

204

207

415

282

151

208

210

212

214

216

218

152

BRINDISI Foglio 177

221

222

225

227

12


153

154

290

228


74-7579

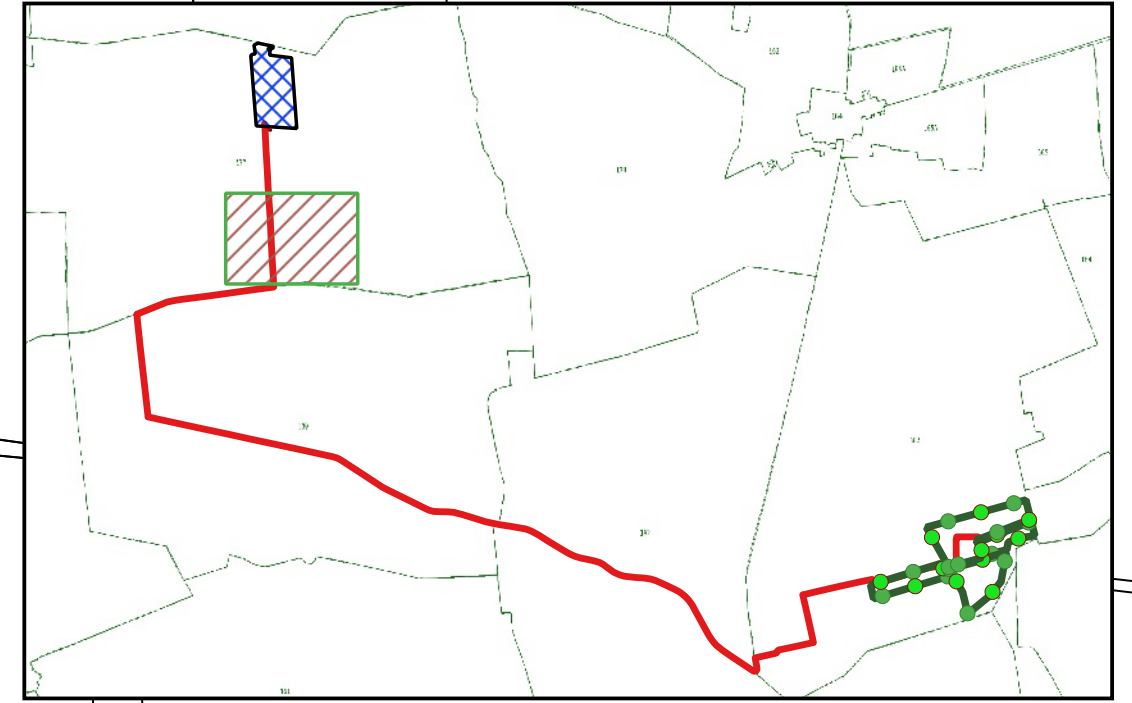

NORD



**Legenda**

 Servitù di elettrodotto

 Esproprio definitivo


 Limite Foglio Catastale

221

222

225

227

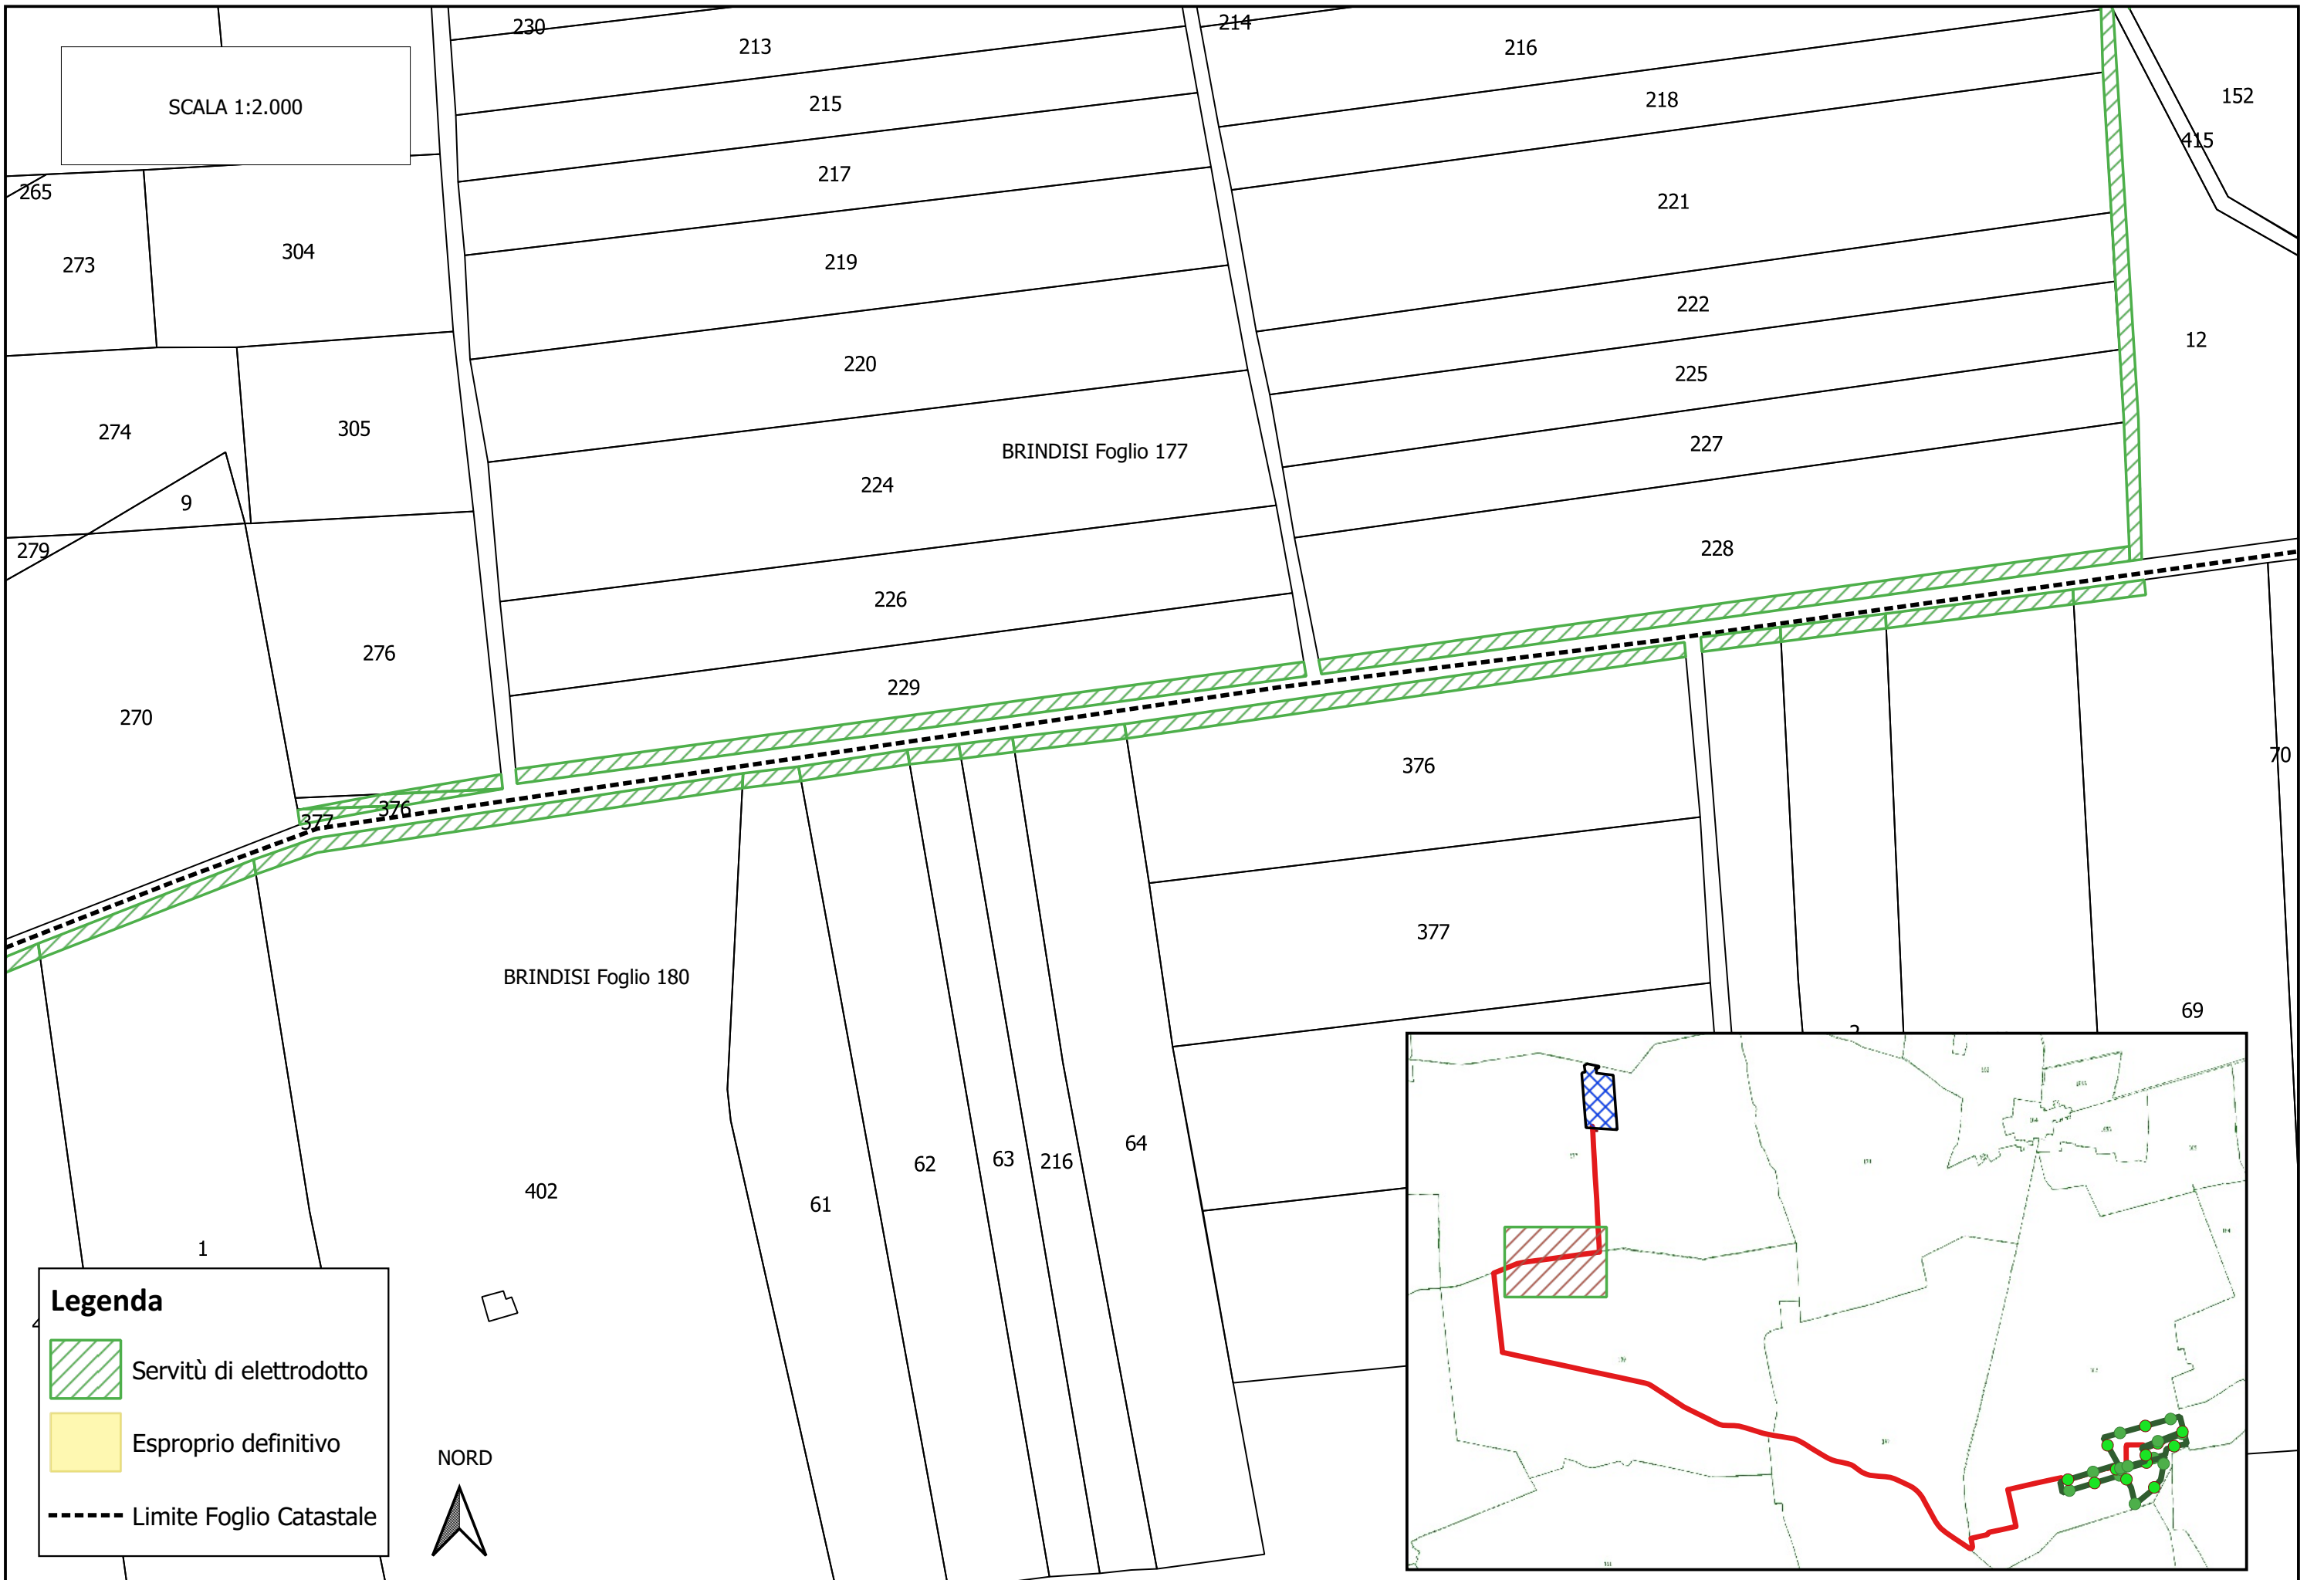




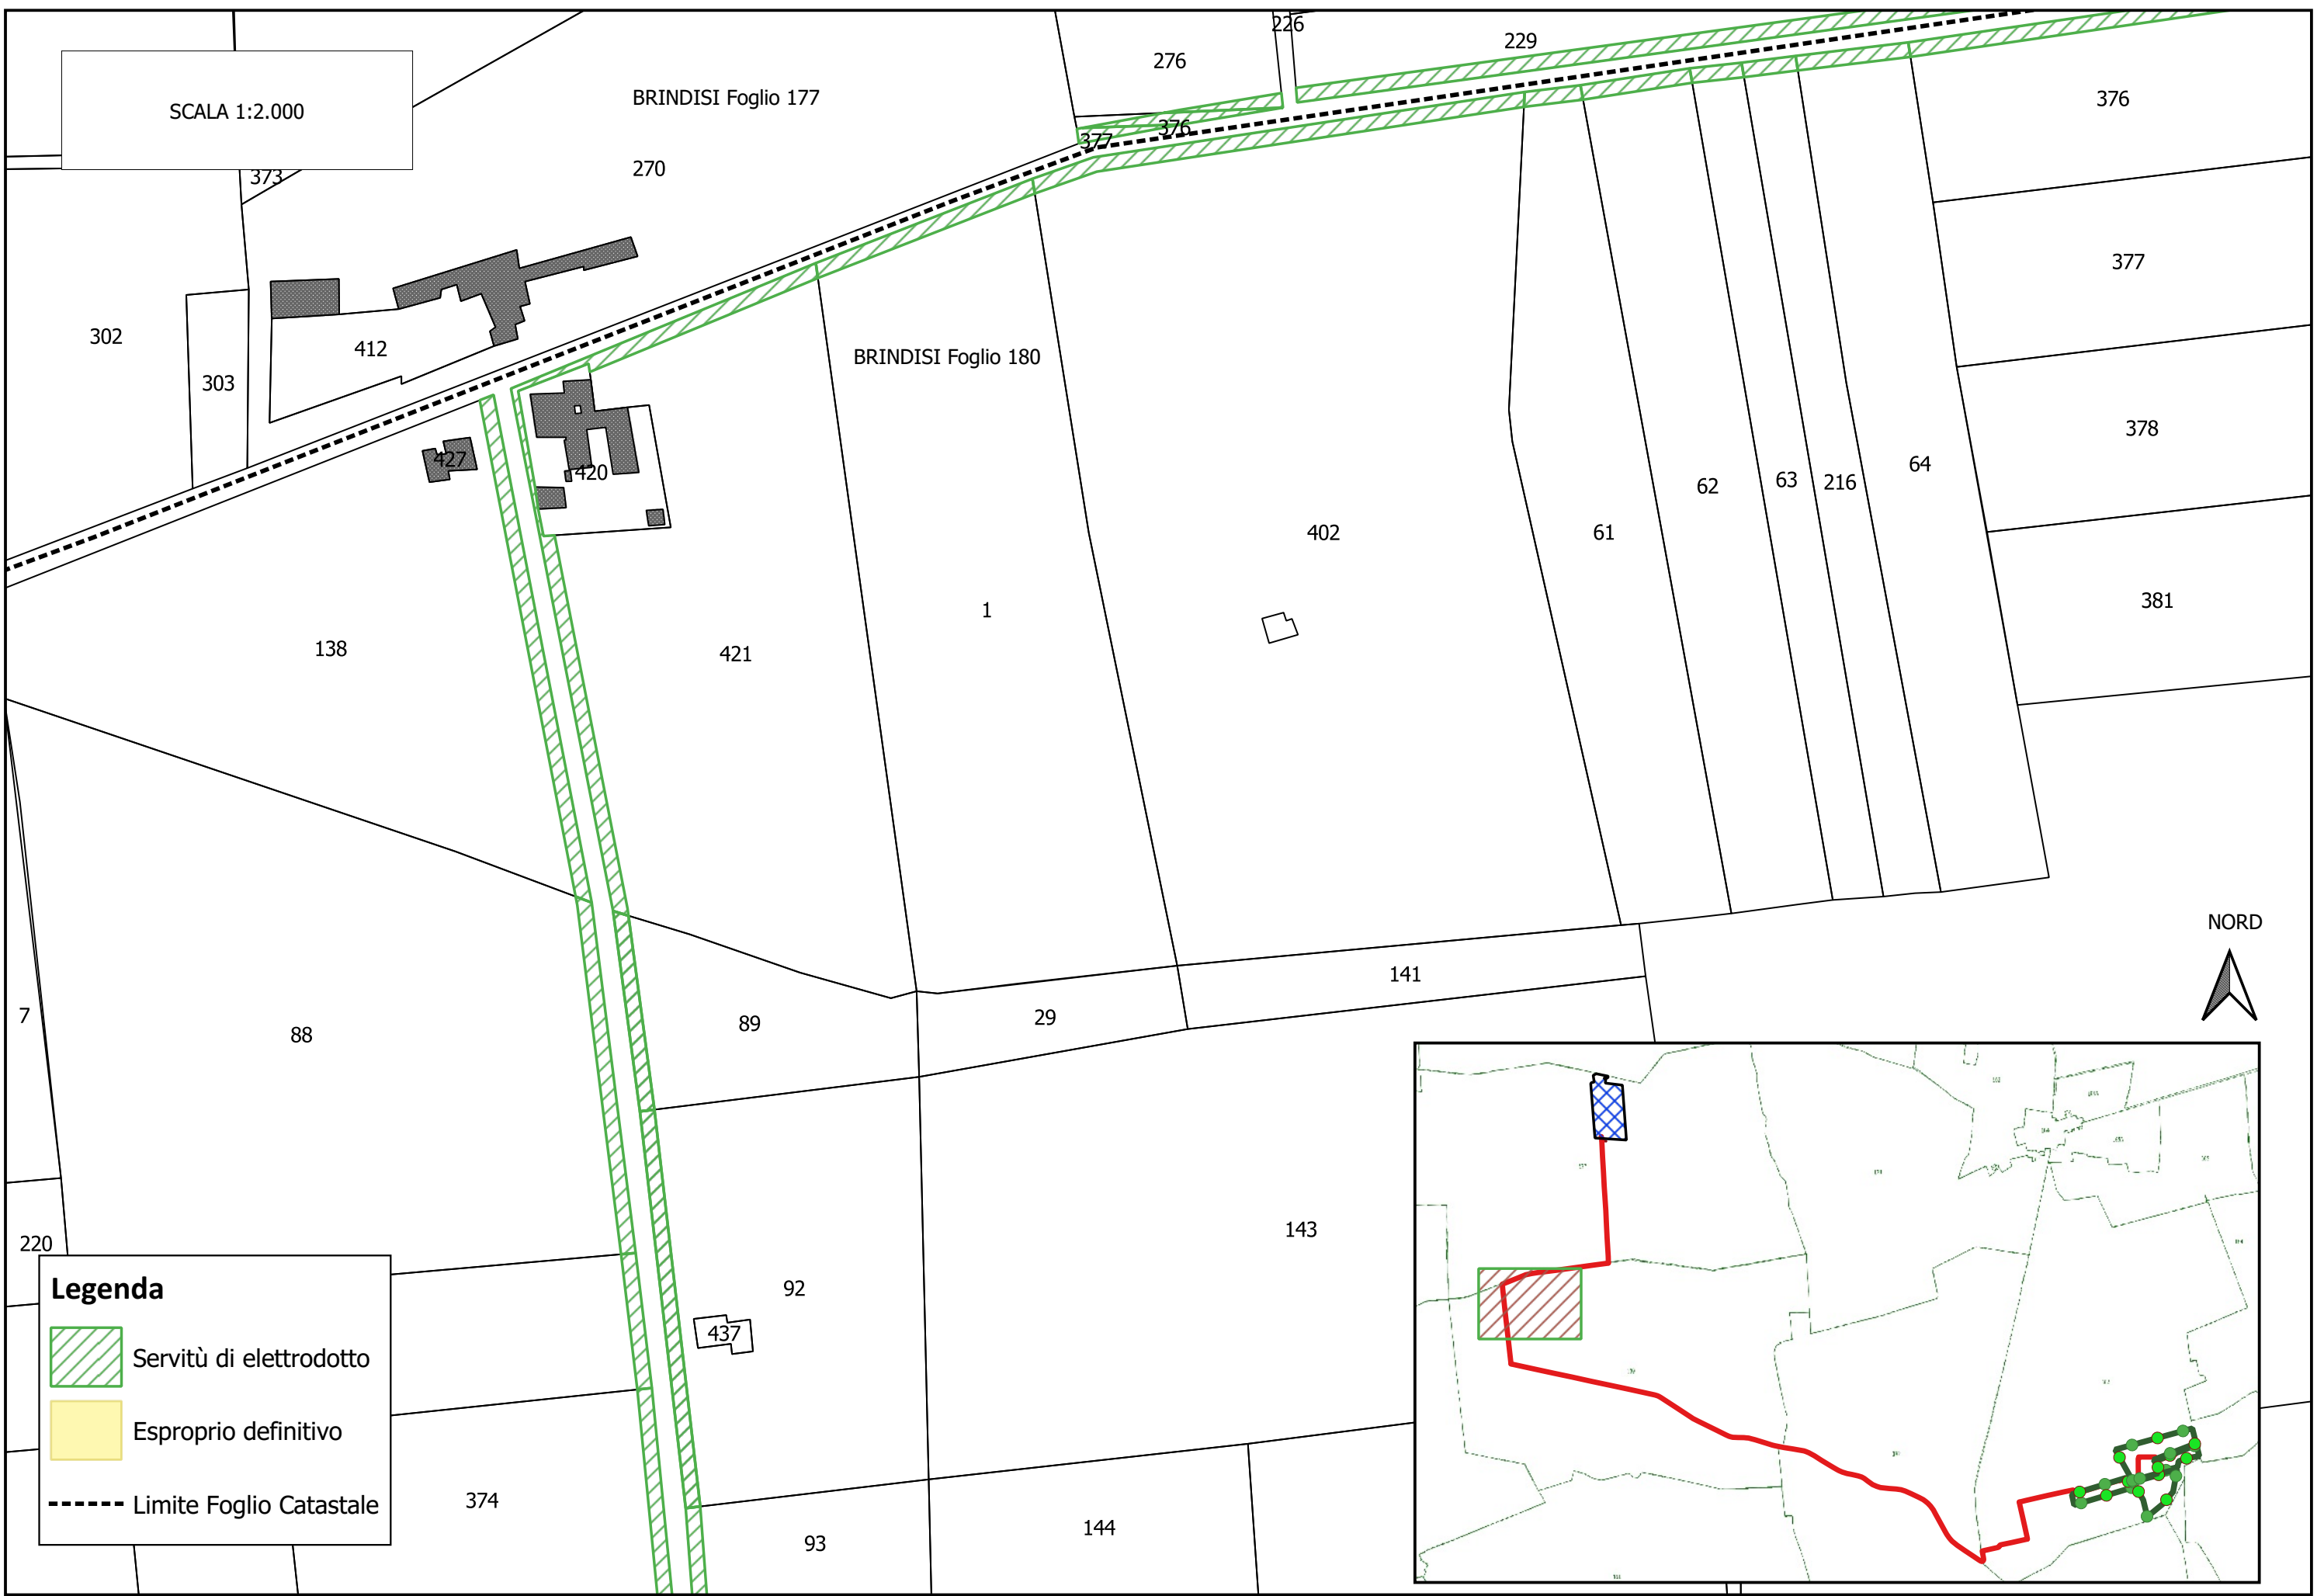
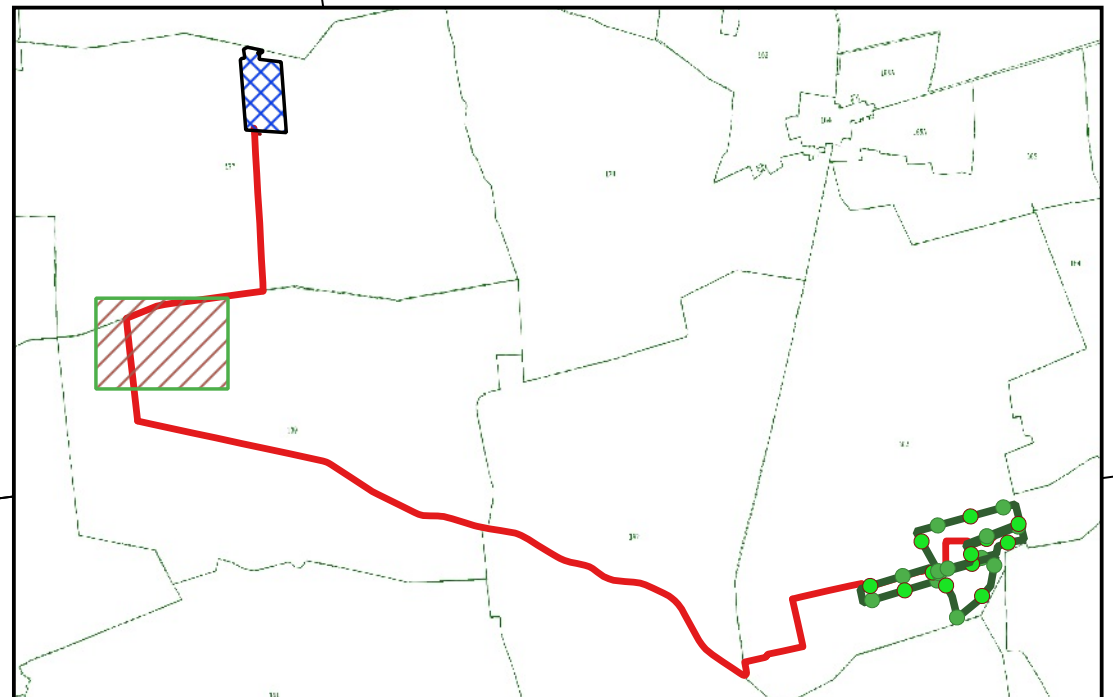
SCALA 1:2.000


BRINDISI Foglio 177

BRINDISI Foglio 180

**Legenda**

-  Servitù di elettrodotto
-  Esproprio definitivo
-  Limite Foglio Catastale



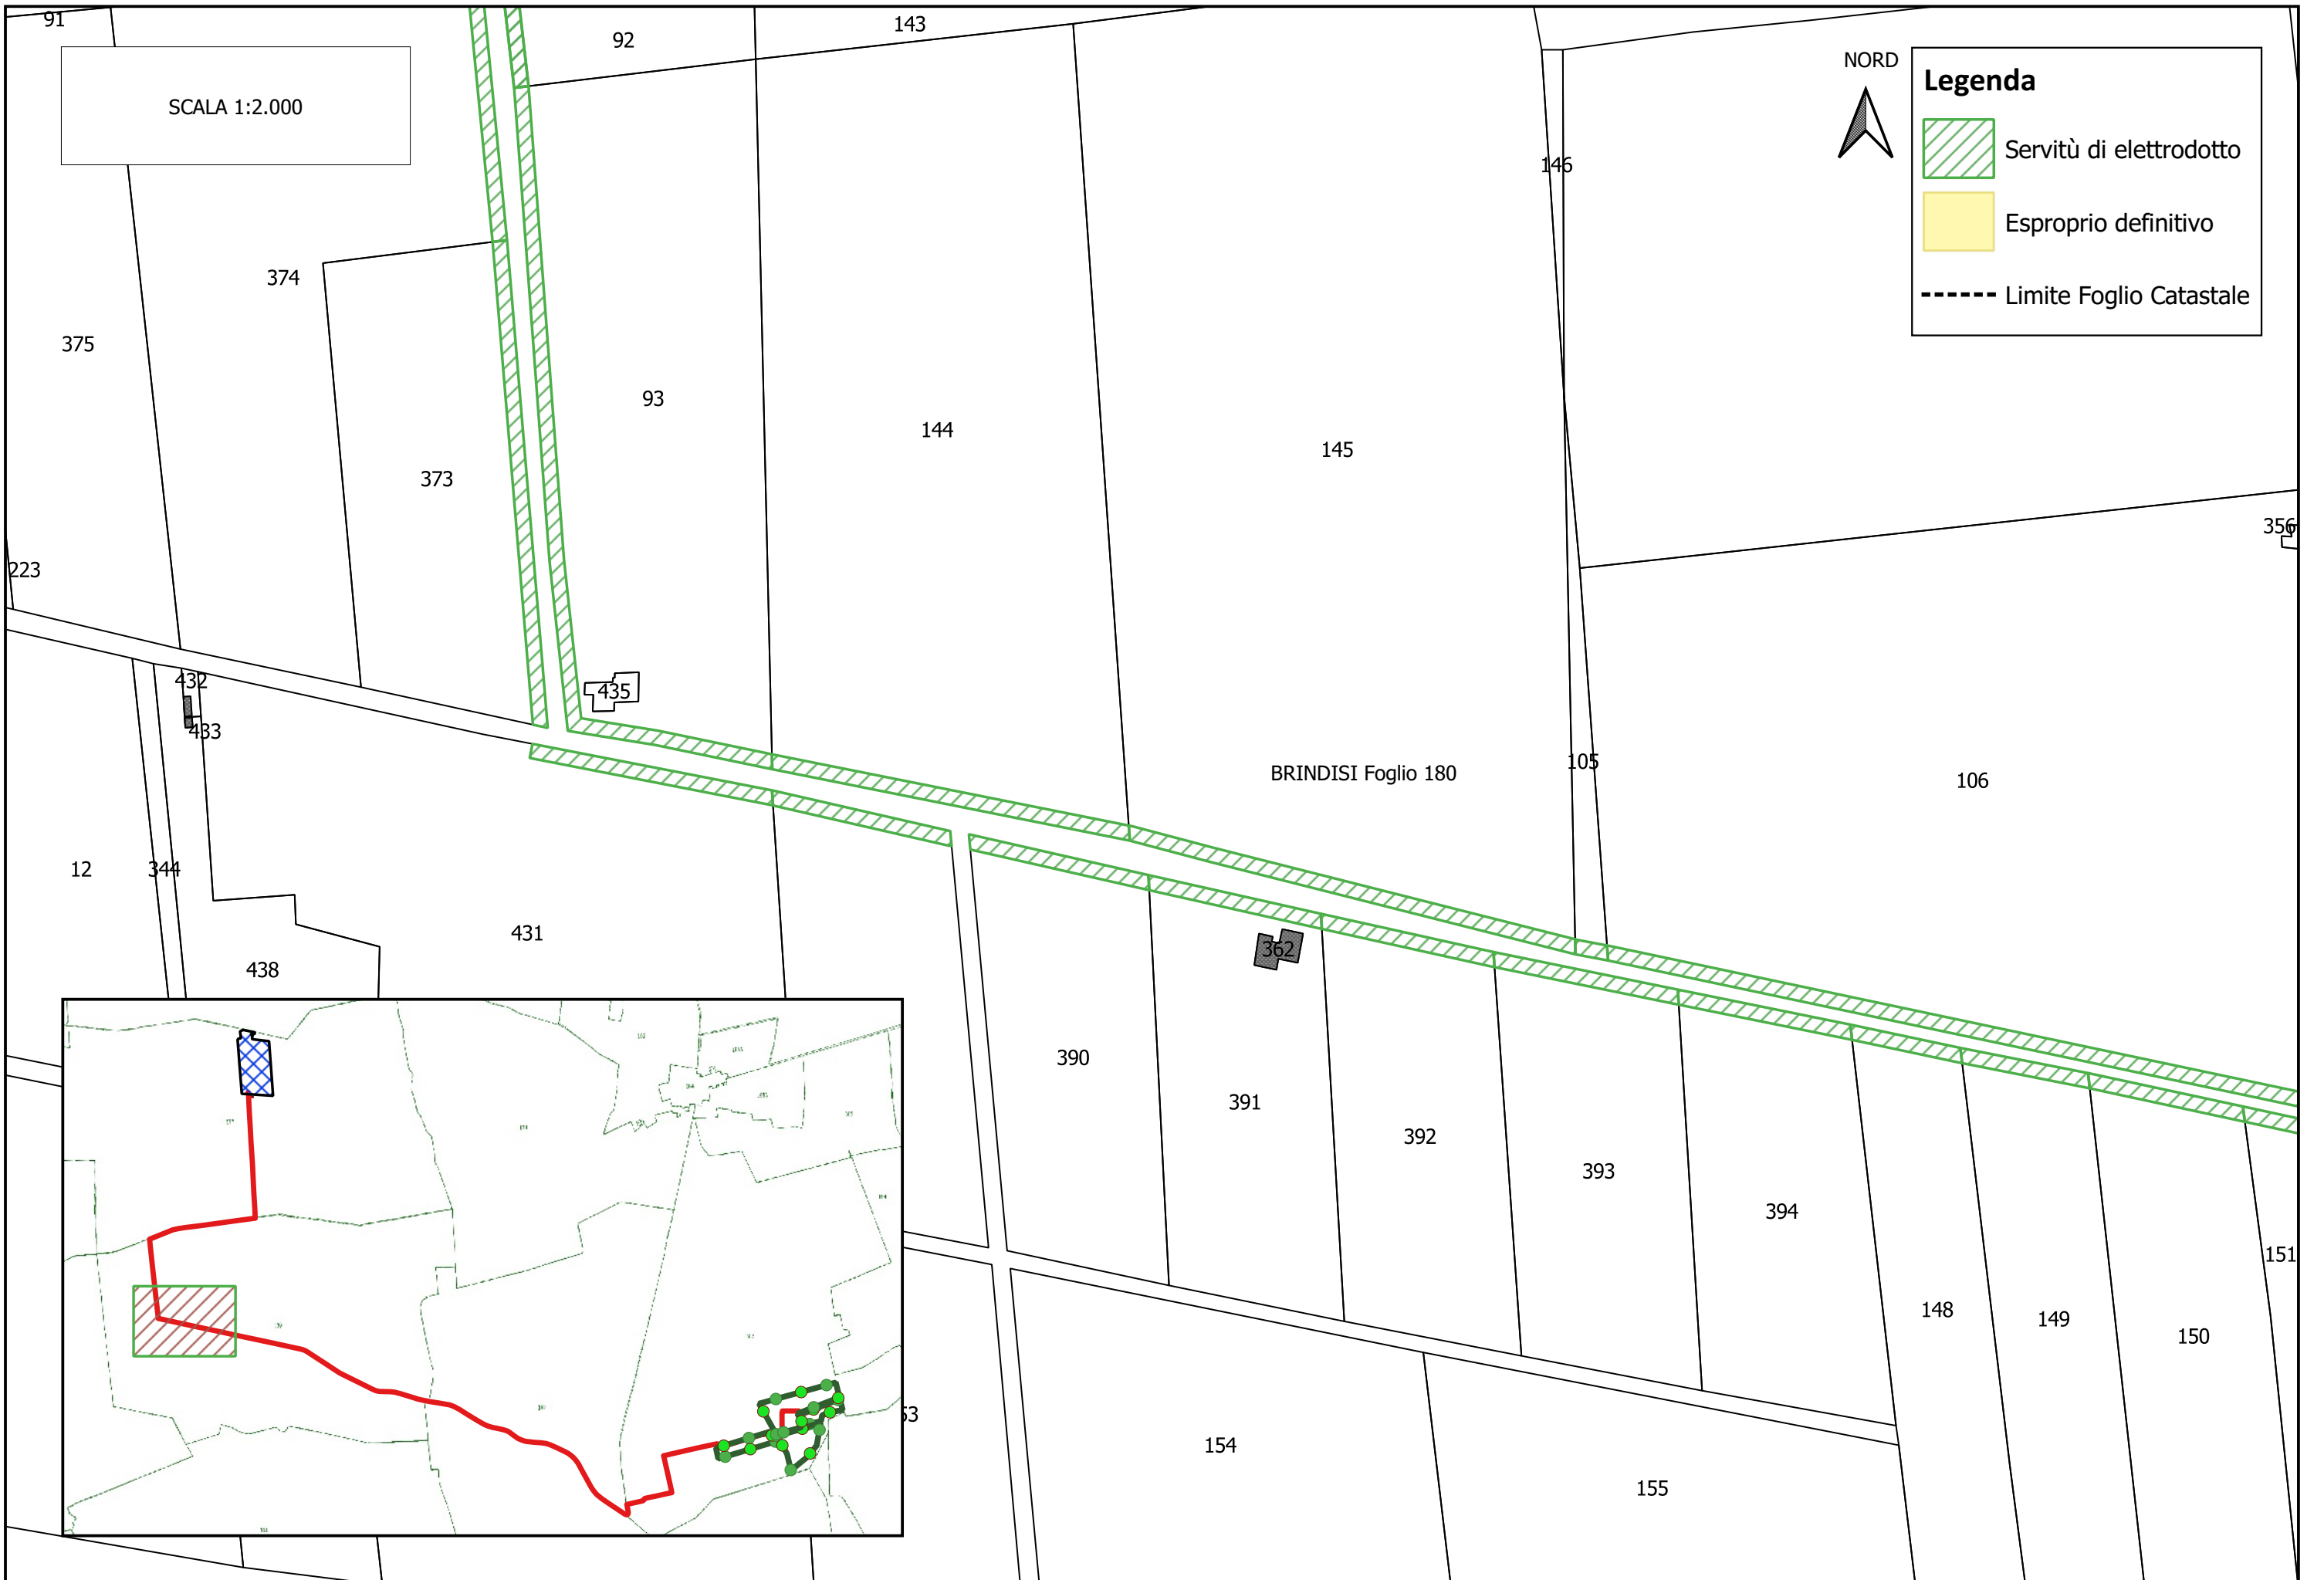


SCALA 1:2.000

NORD



**Legenda**

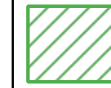

Servitù di elettrodotto



Esproprio definitivo

----- Limite Foglio Catastale

106

423

219

9

35

54

352

251

304

33

BRINDISI Foglio 180

301

151

303

150

42

247

302

300

248

249

18

34

241

250

240

239

408

36


410

238

412

237


237

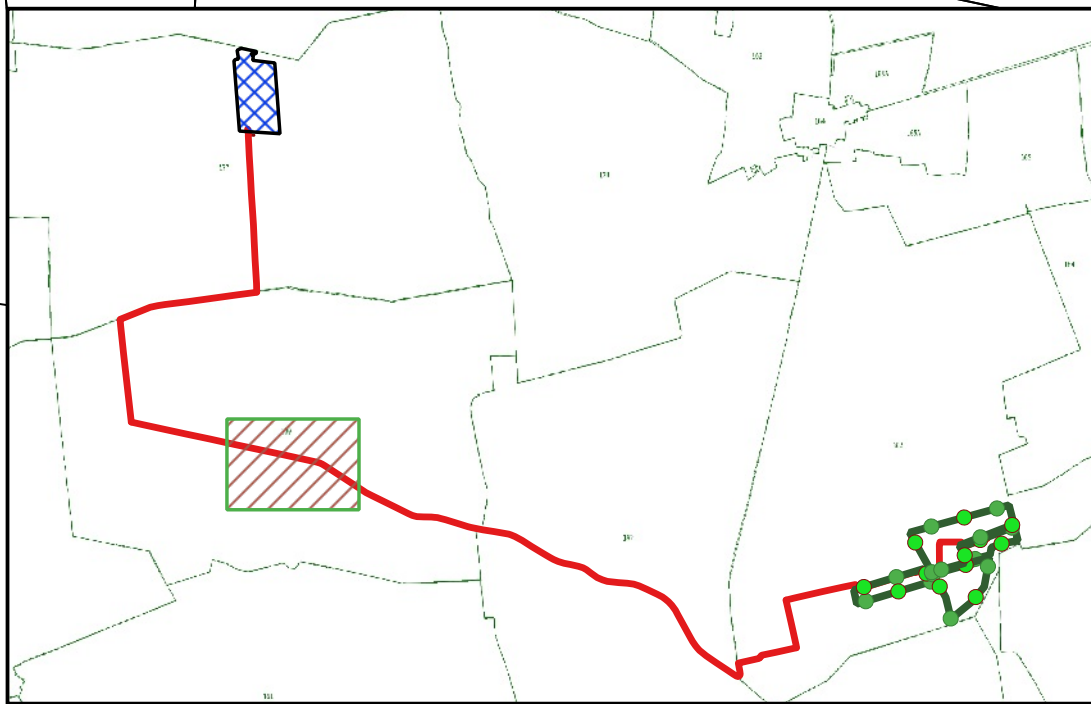

SCALA 1:2.000

NORD

**Legenda**

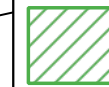


Servitù di elettrodotto




Esproprio definitivo



Limite Foglio Catastale

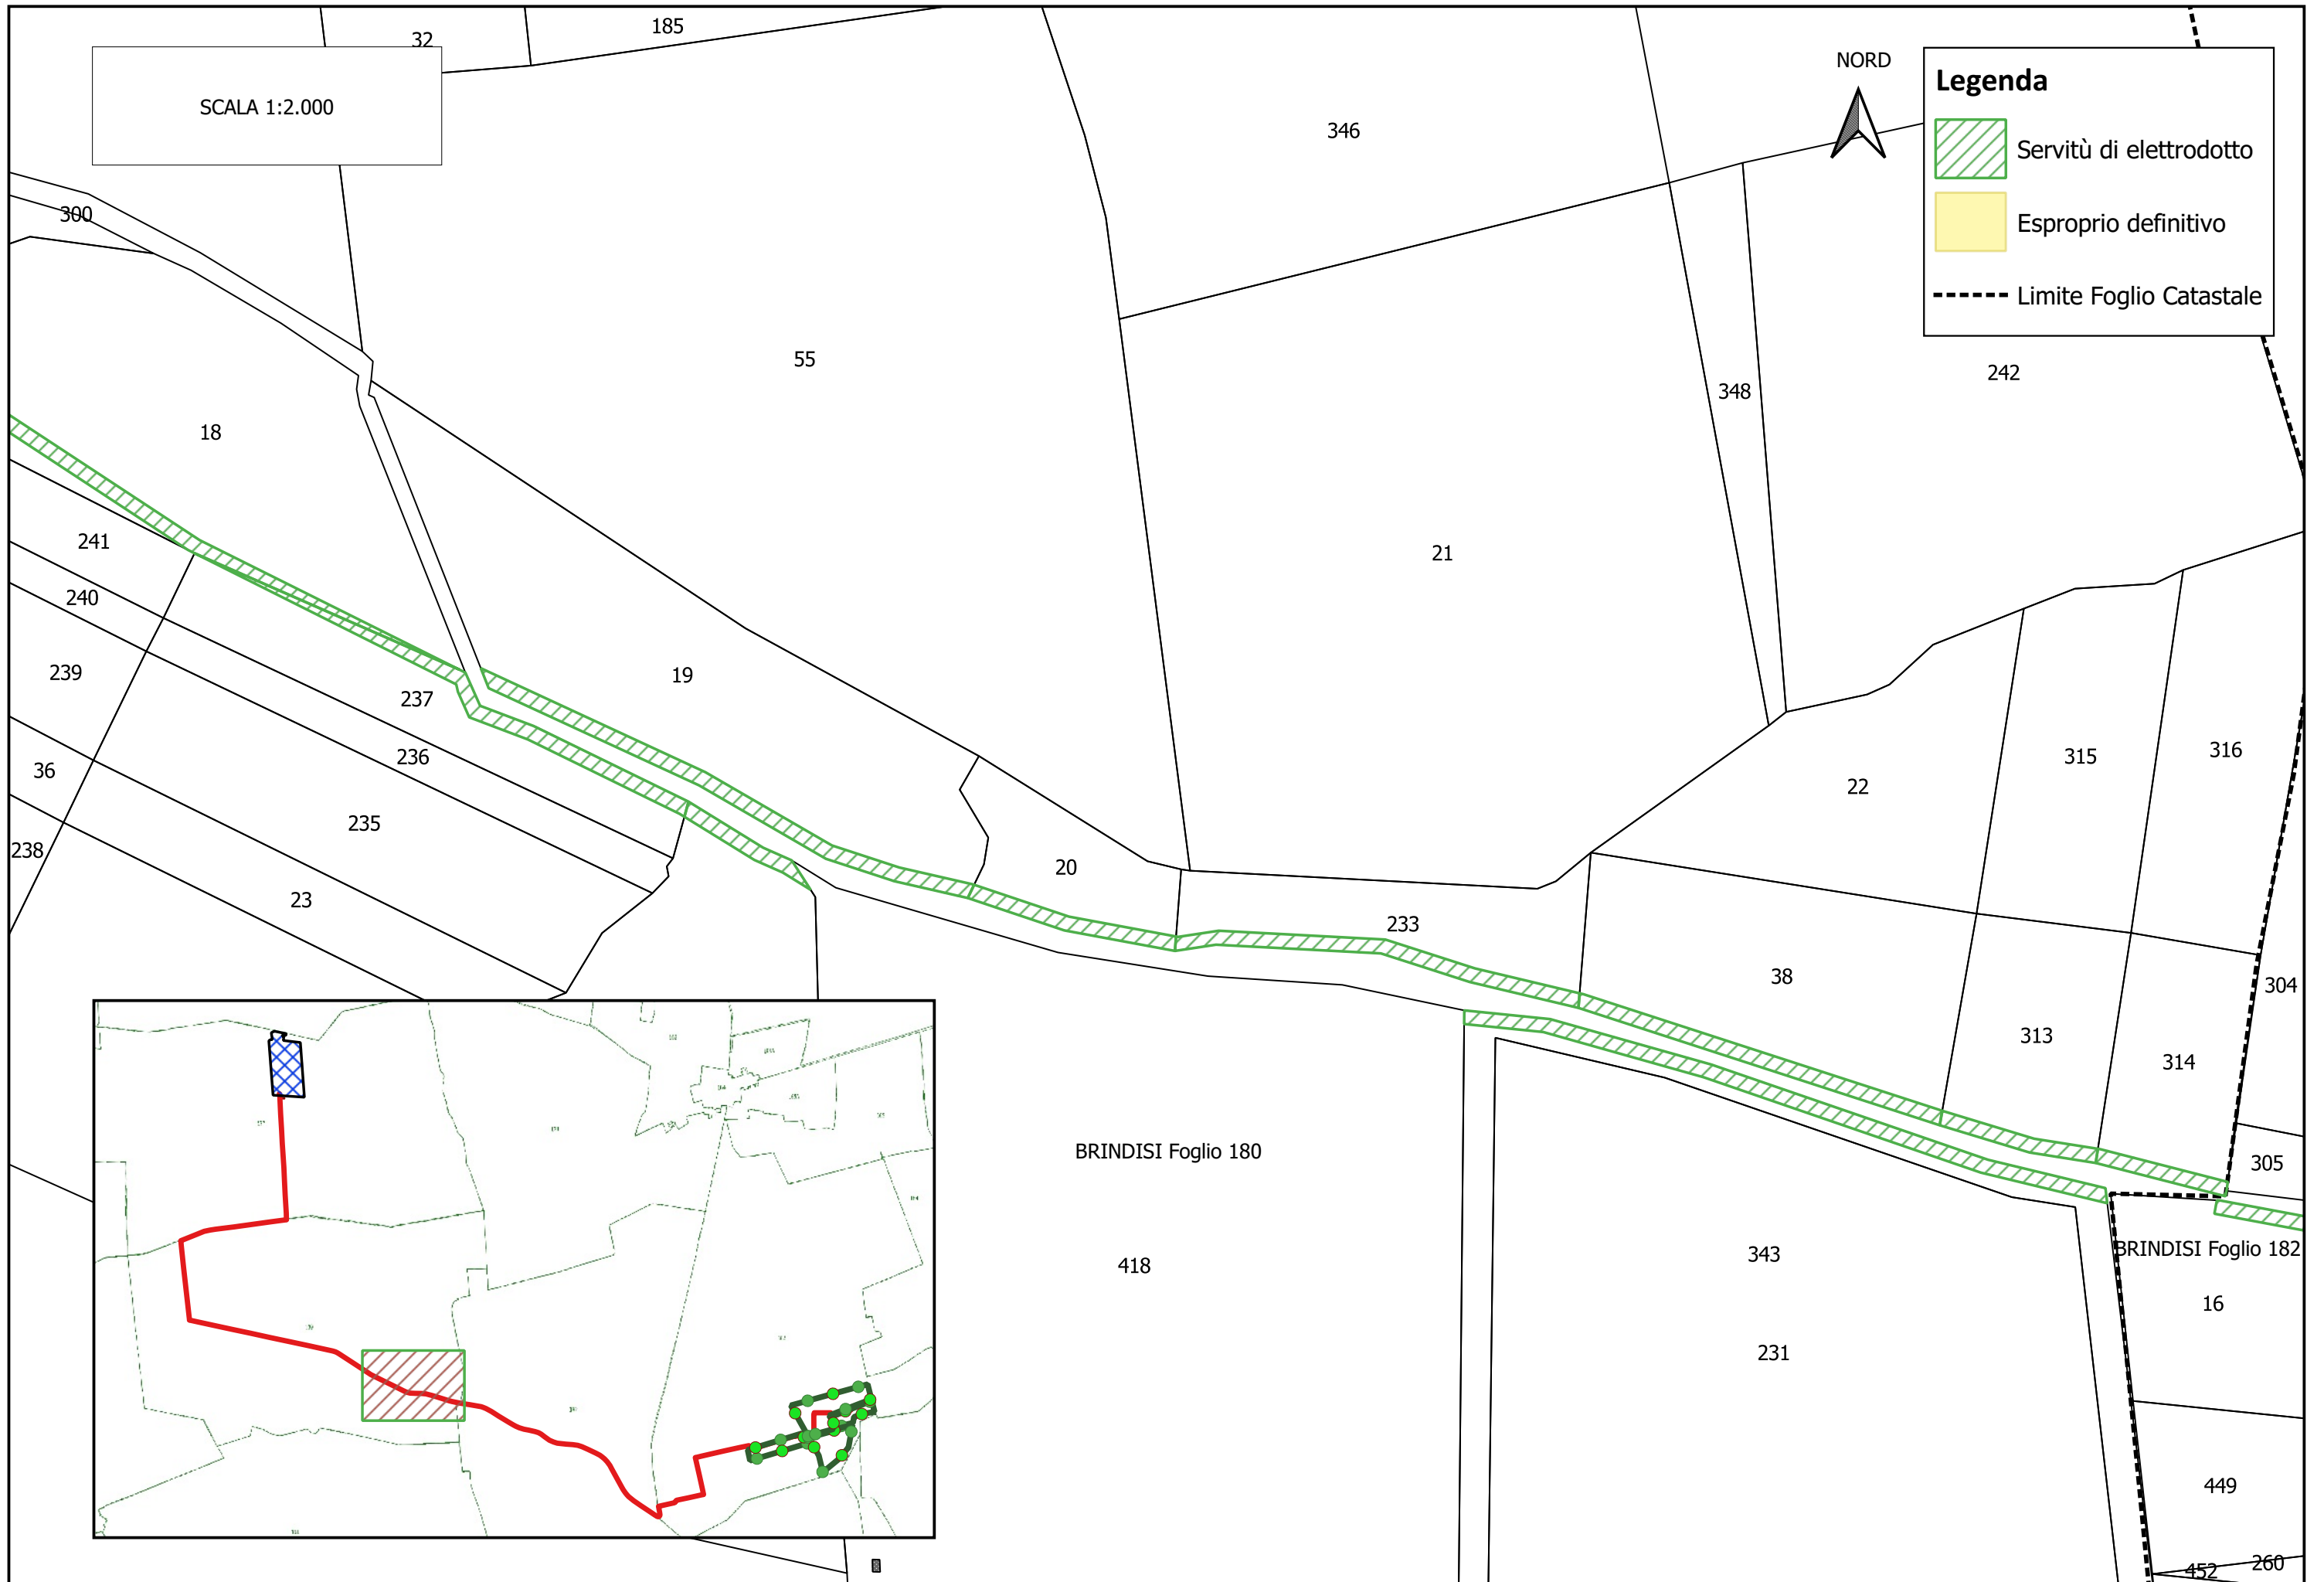




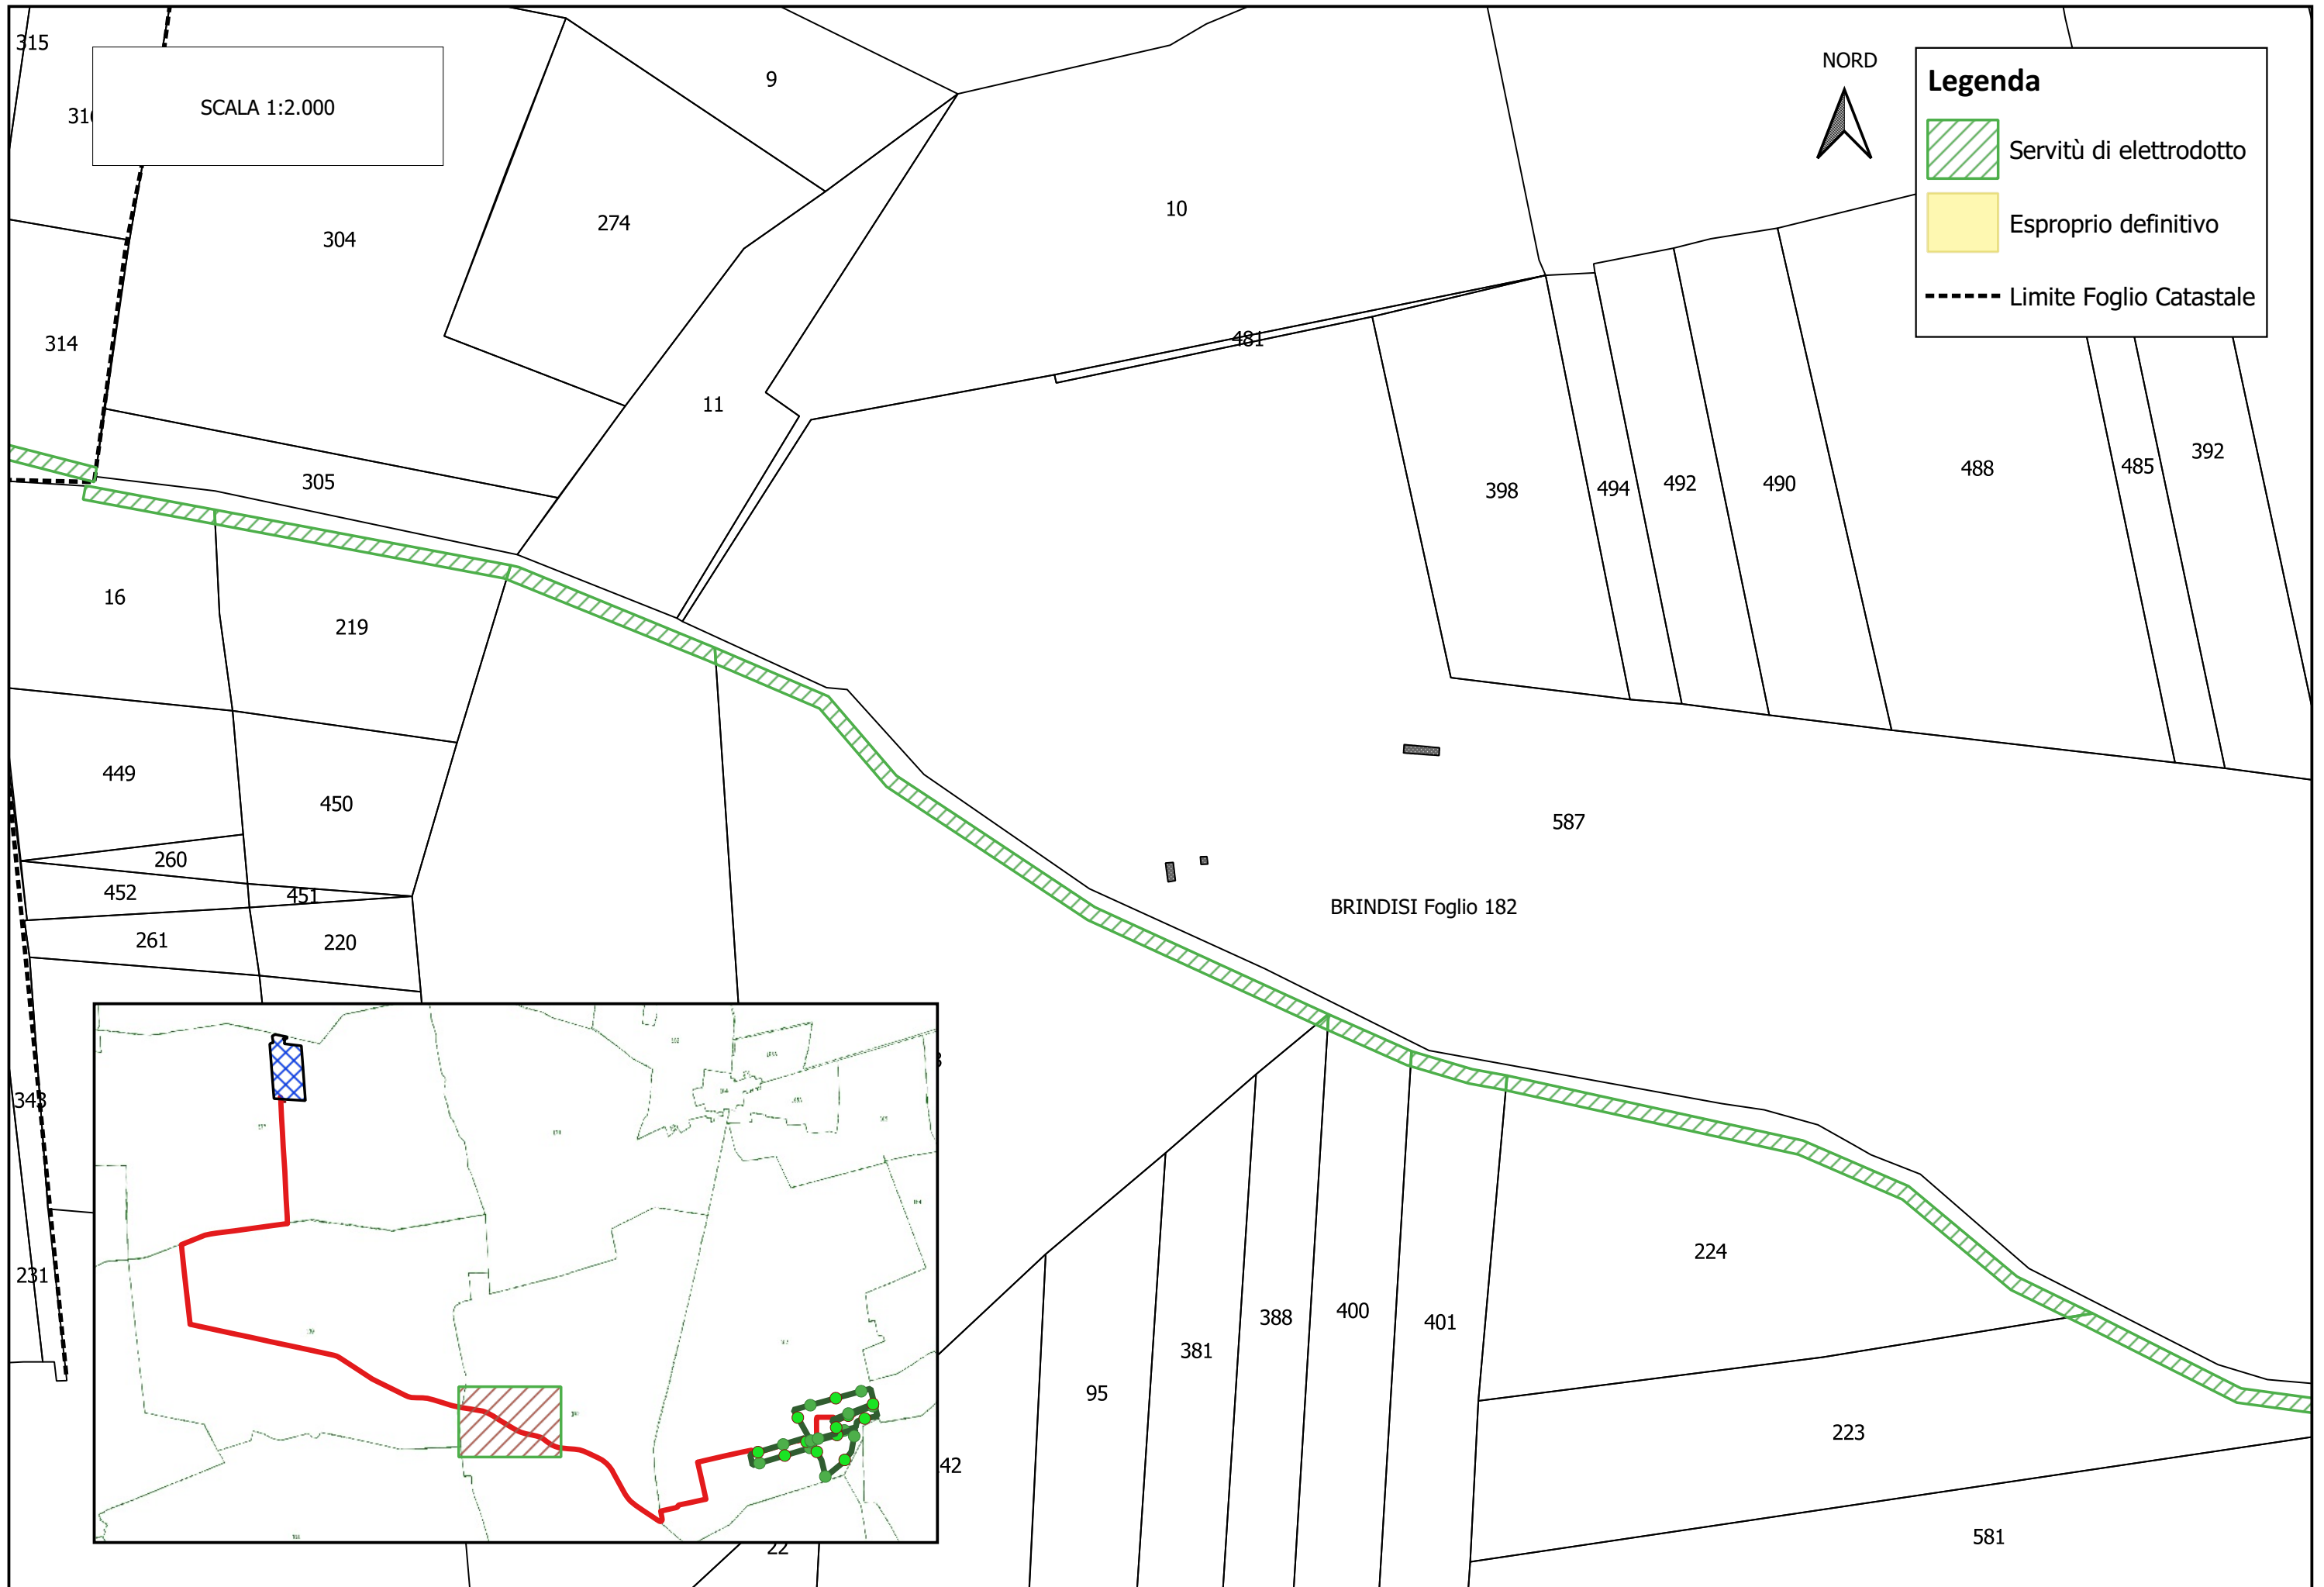




SCALA 1:2.000

587

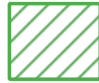**Legenda**


-  Servitù di elettrodotto
-  Esproprio definitivo
-  Limite Foglio Catastale

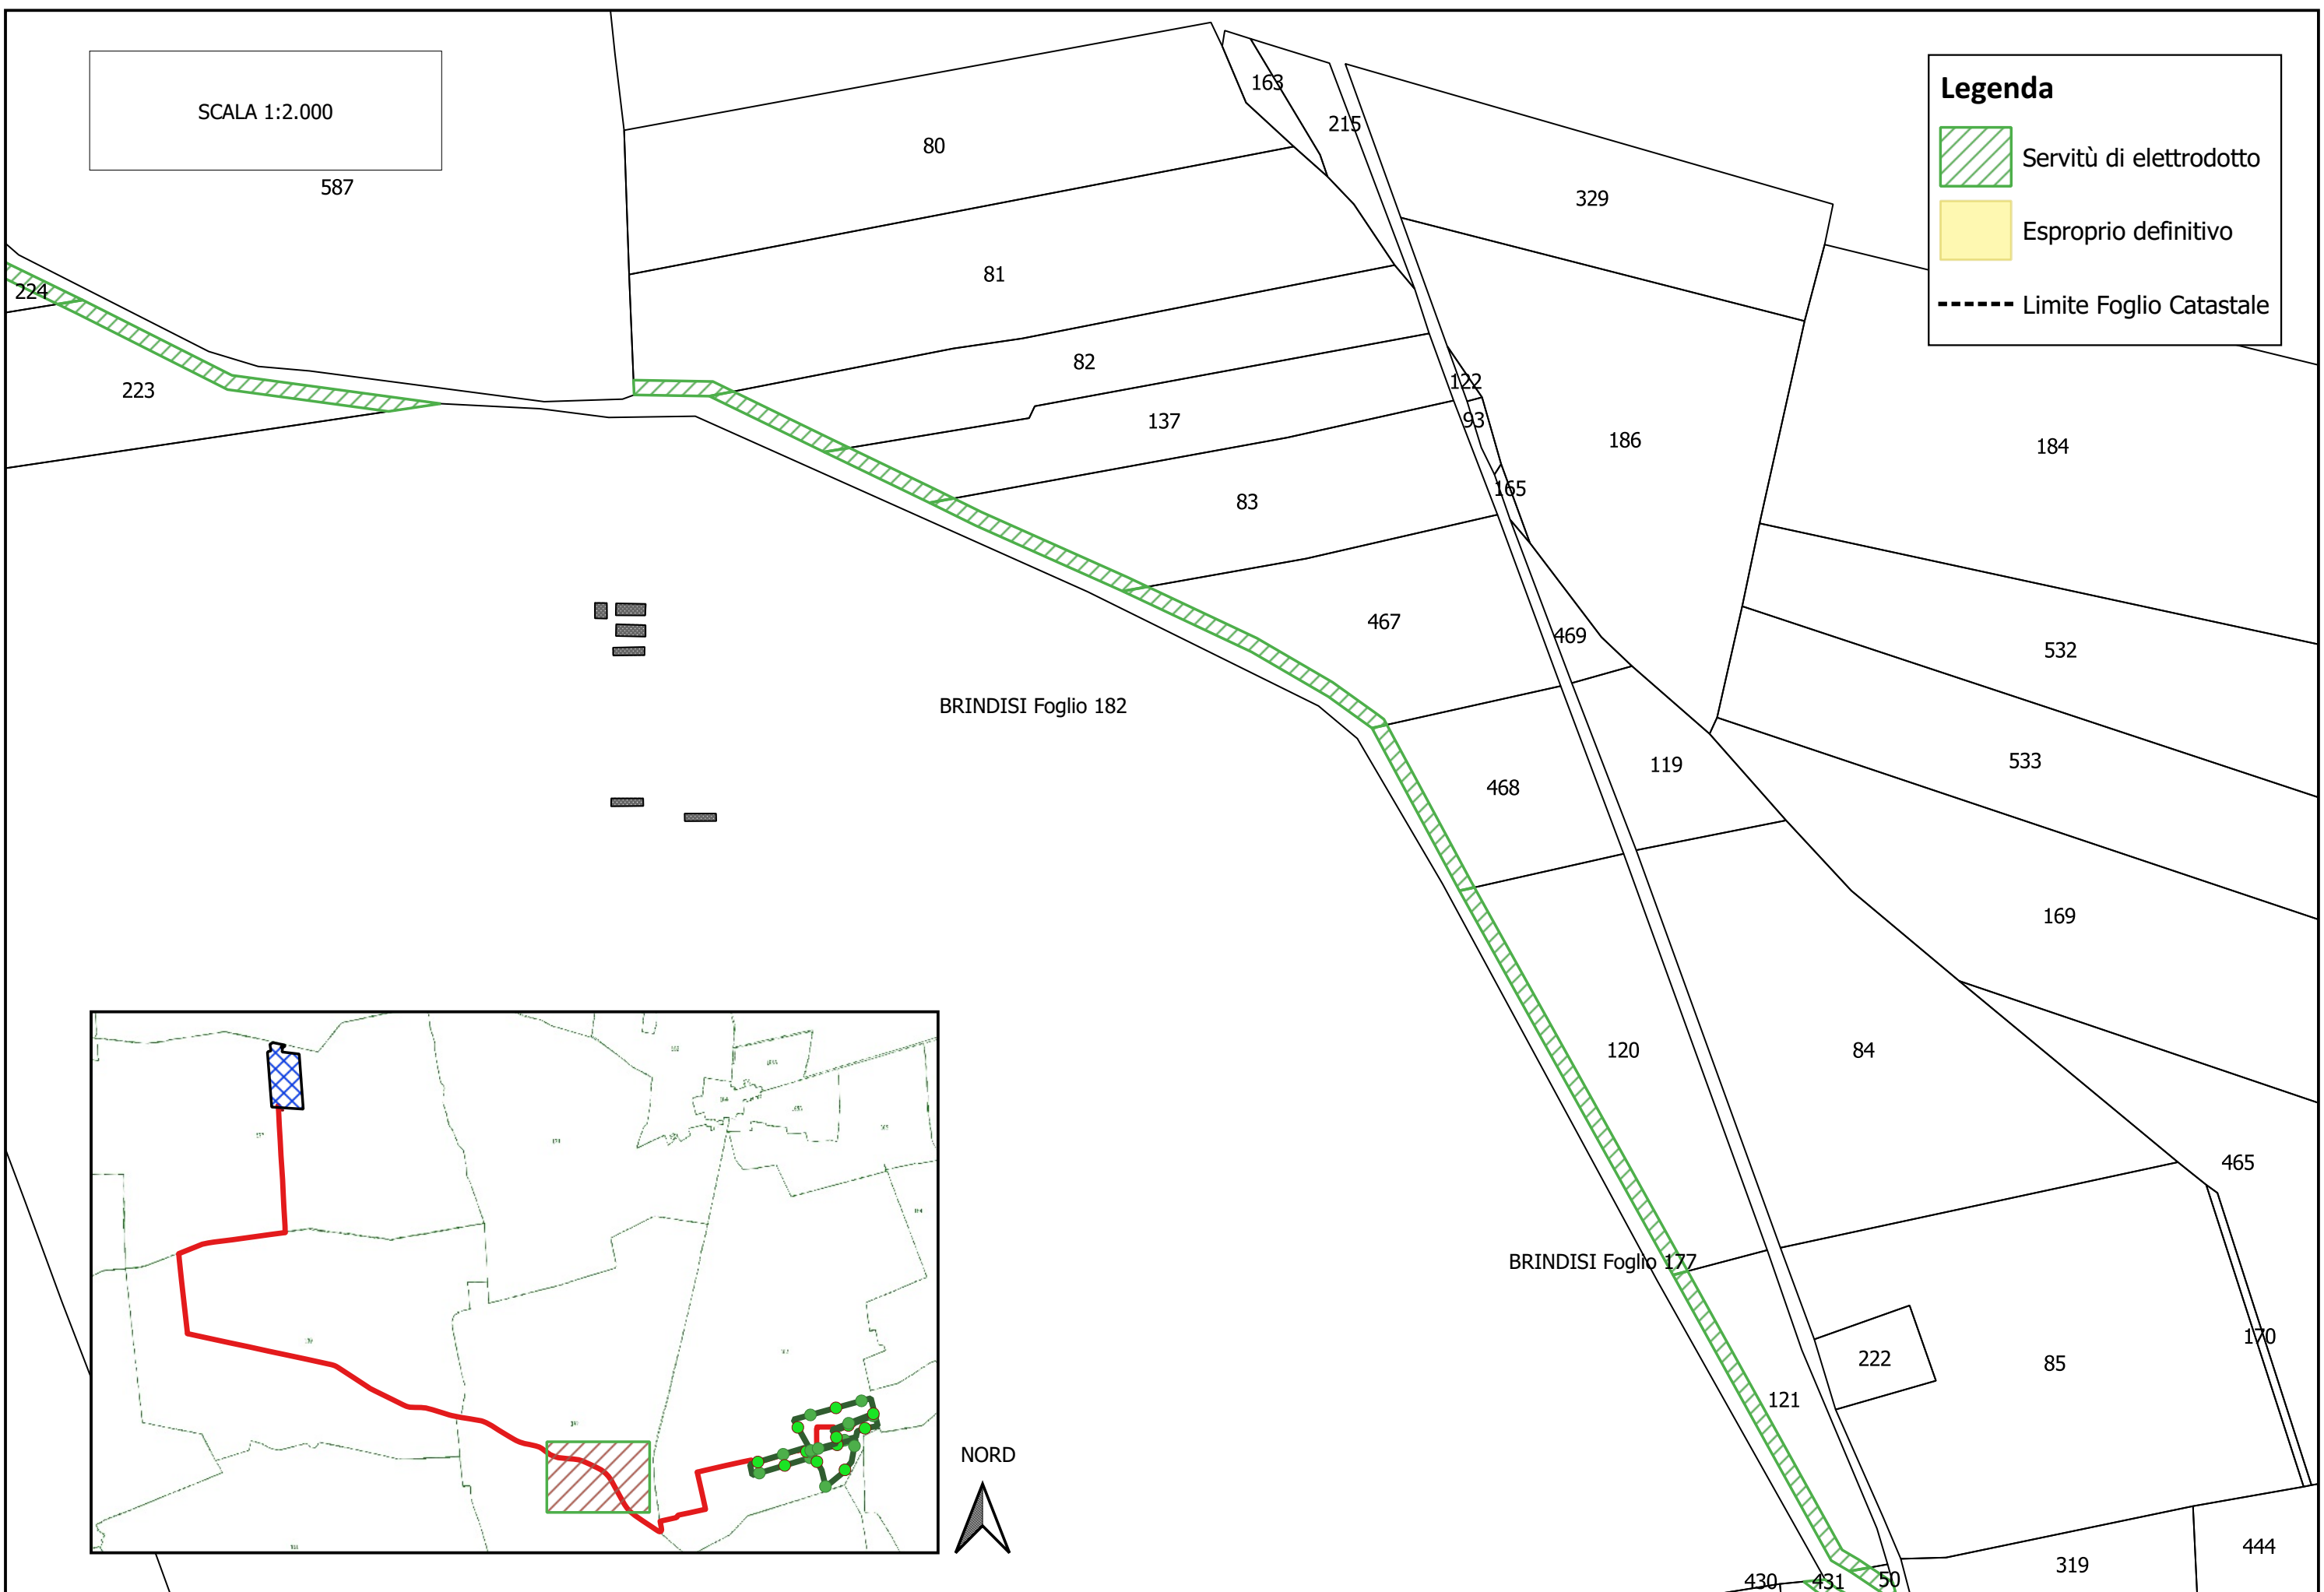

BRINDISI Foglio 182

BRINDISI Foglio 177

NORD

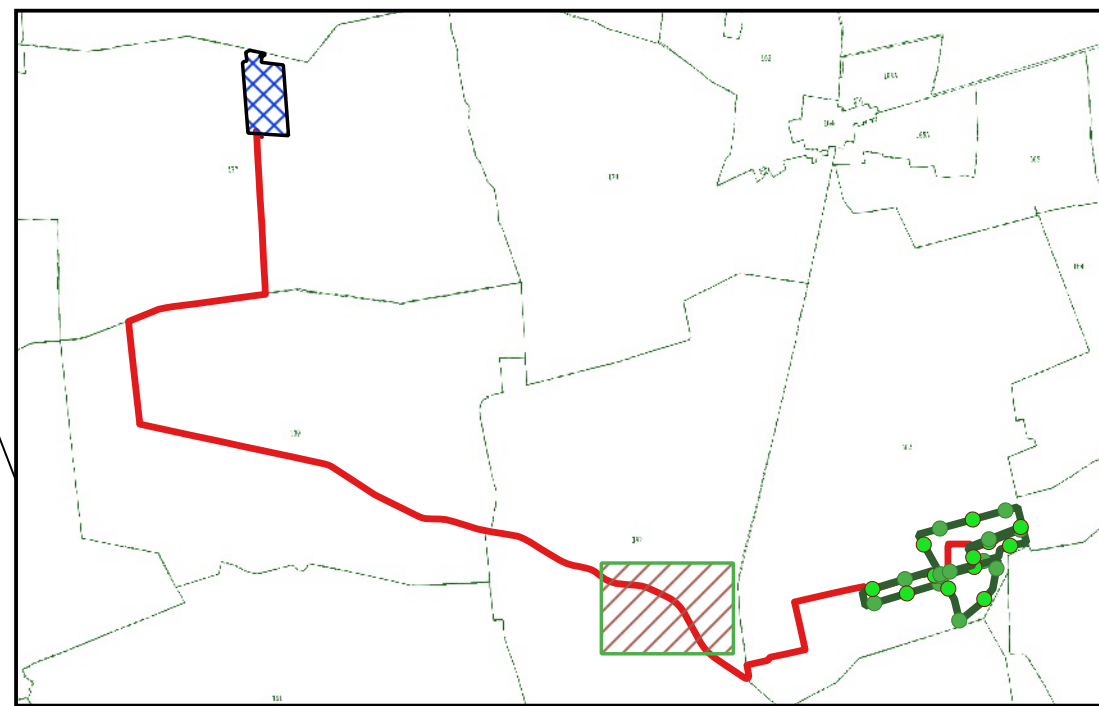
 
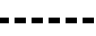



SCALA 1:2.000

587



**Legenda**

-  Servitù di elettrodotto
-  Esproprio definitivo
-  Limite Foglio Catastale

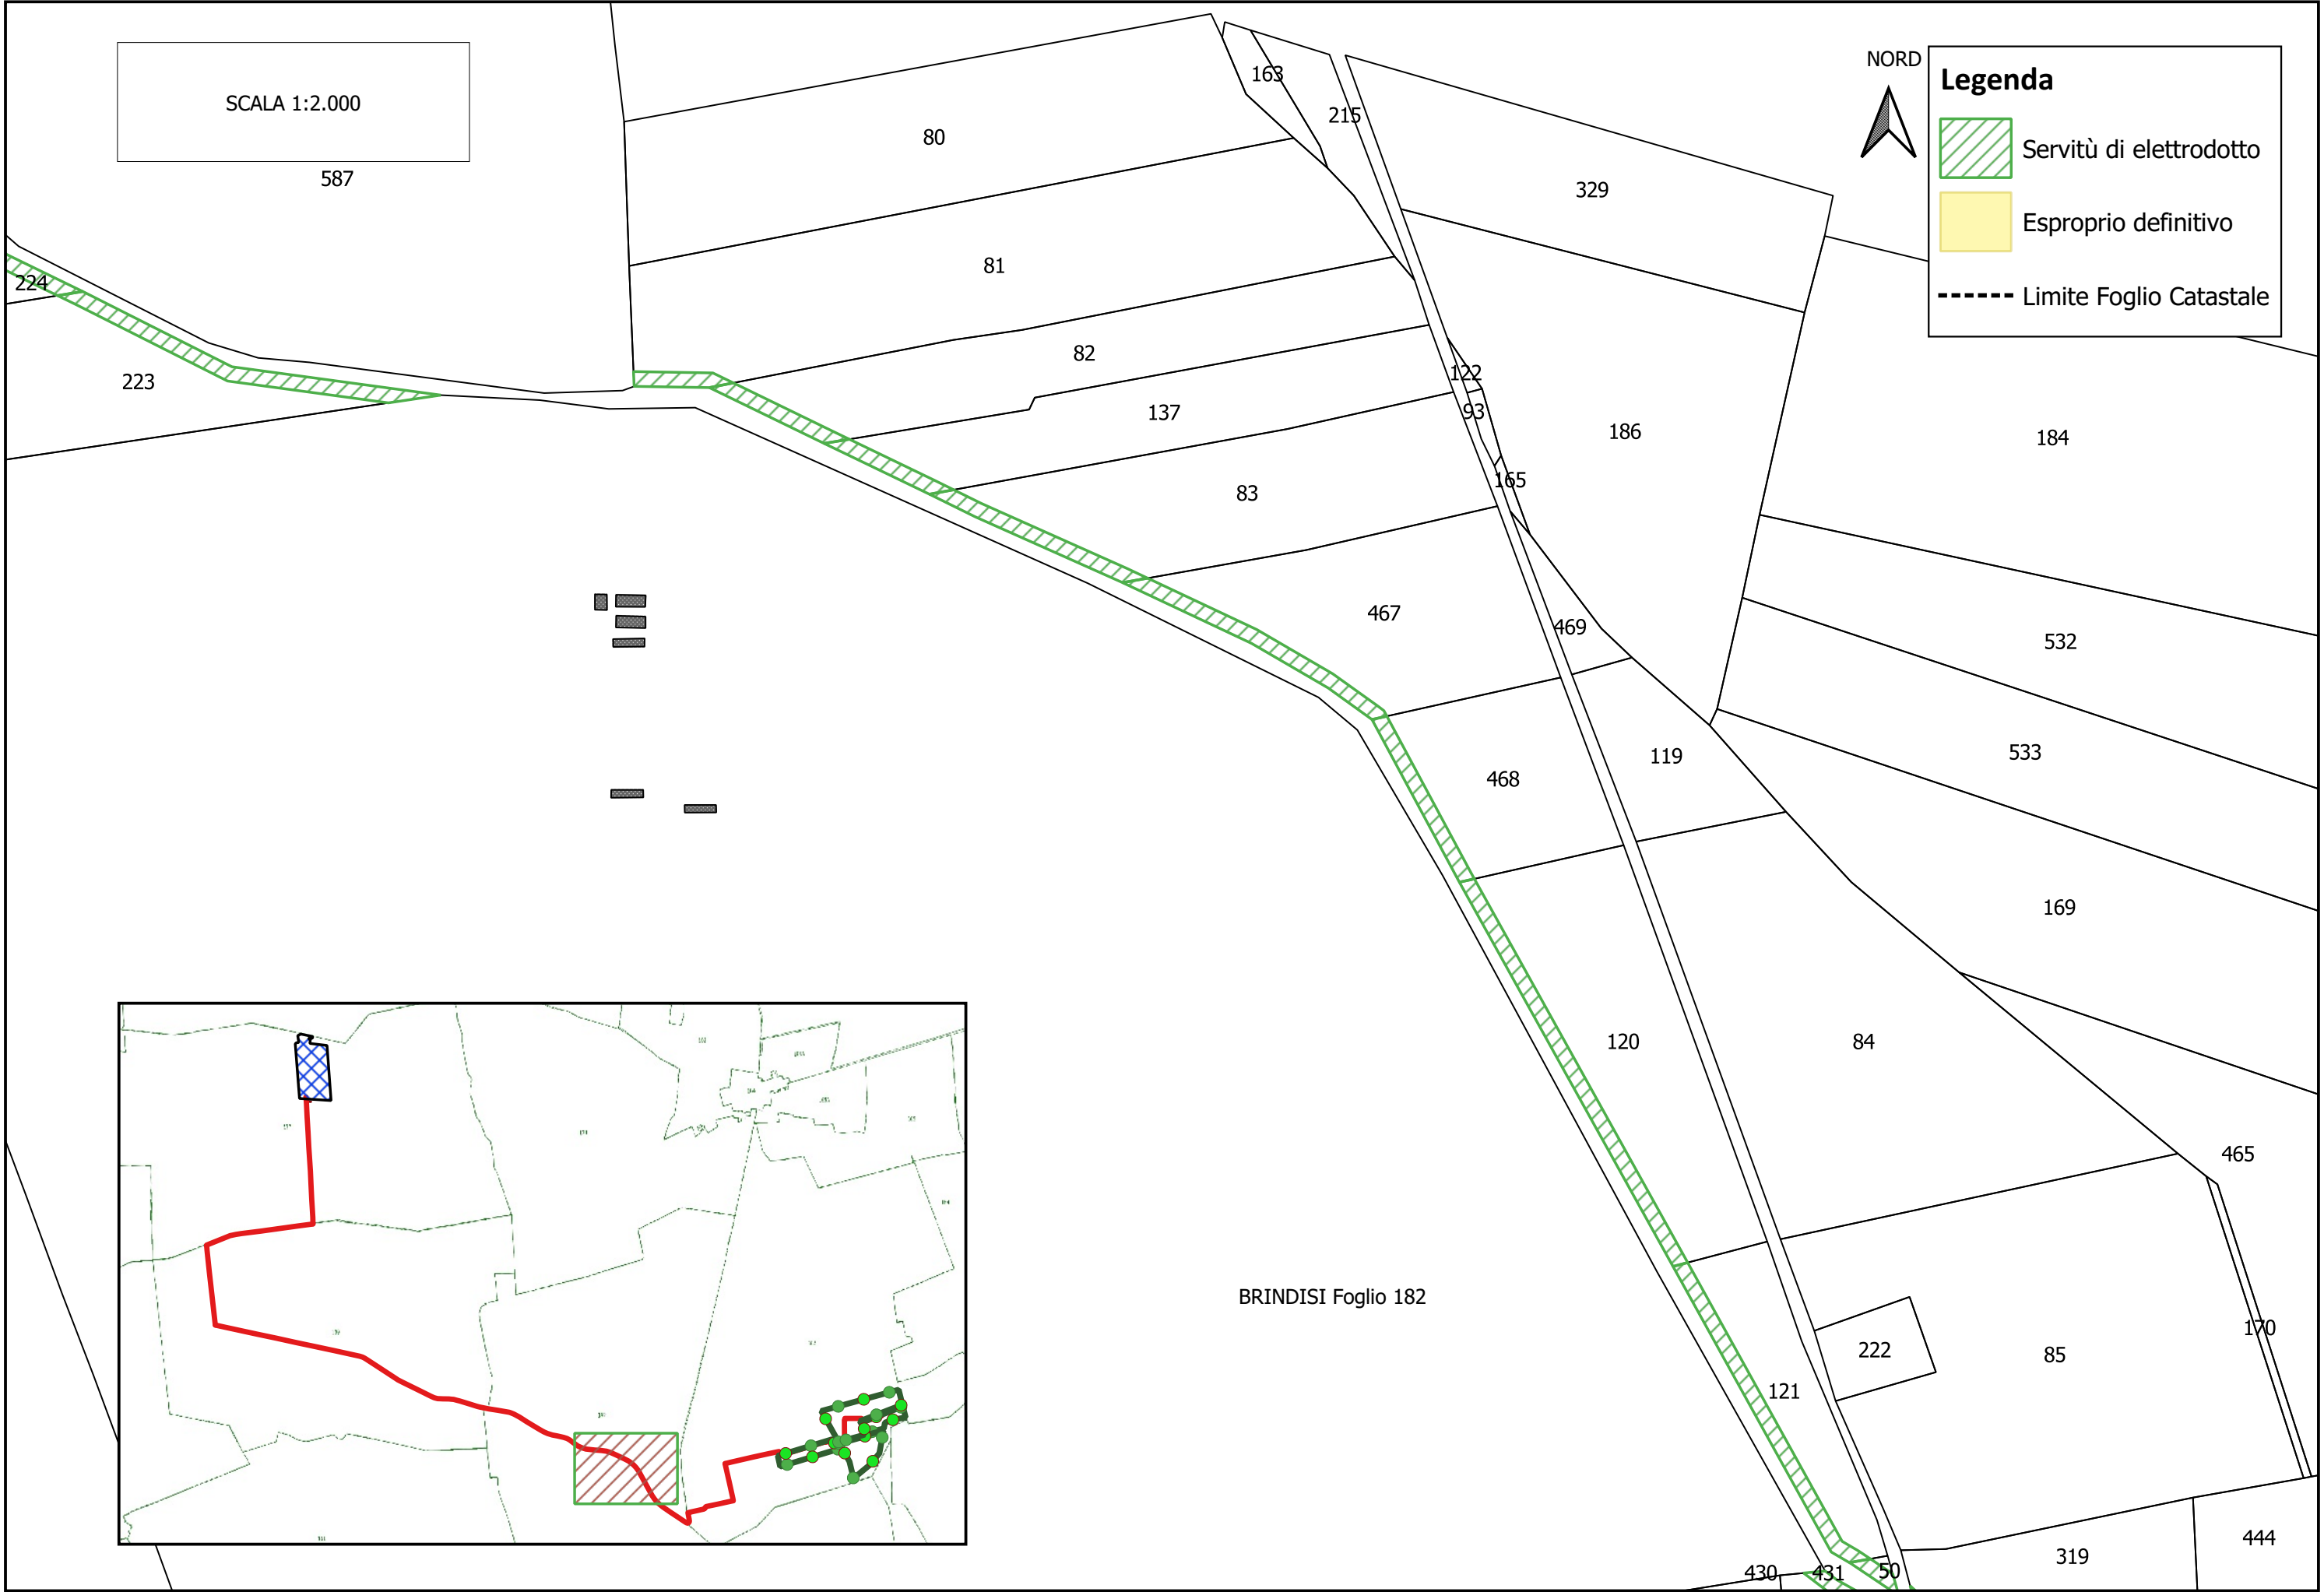

BRINDISI Foglio 182

