




PLANIMETRIA

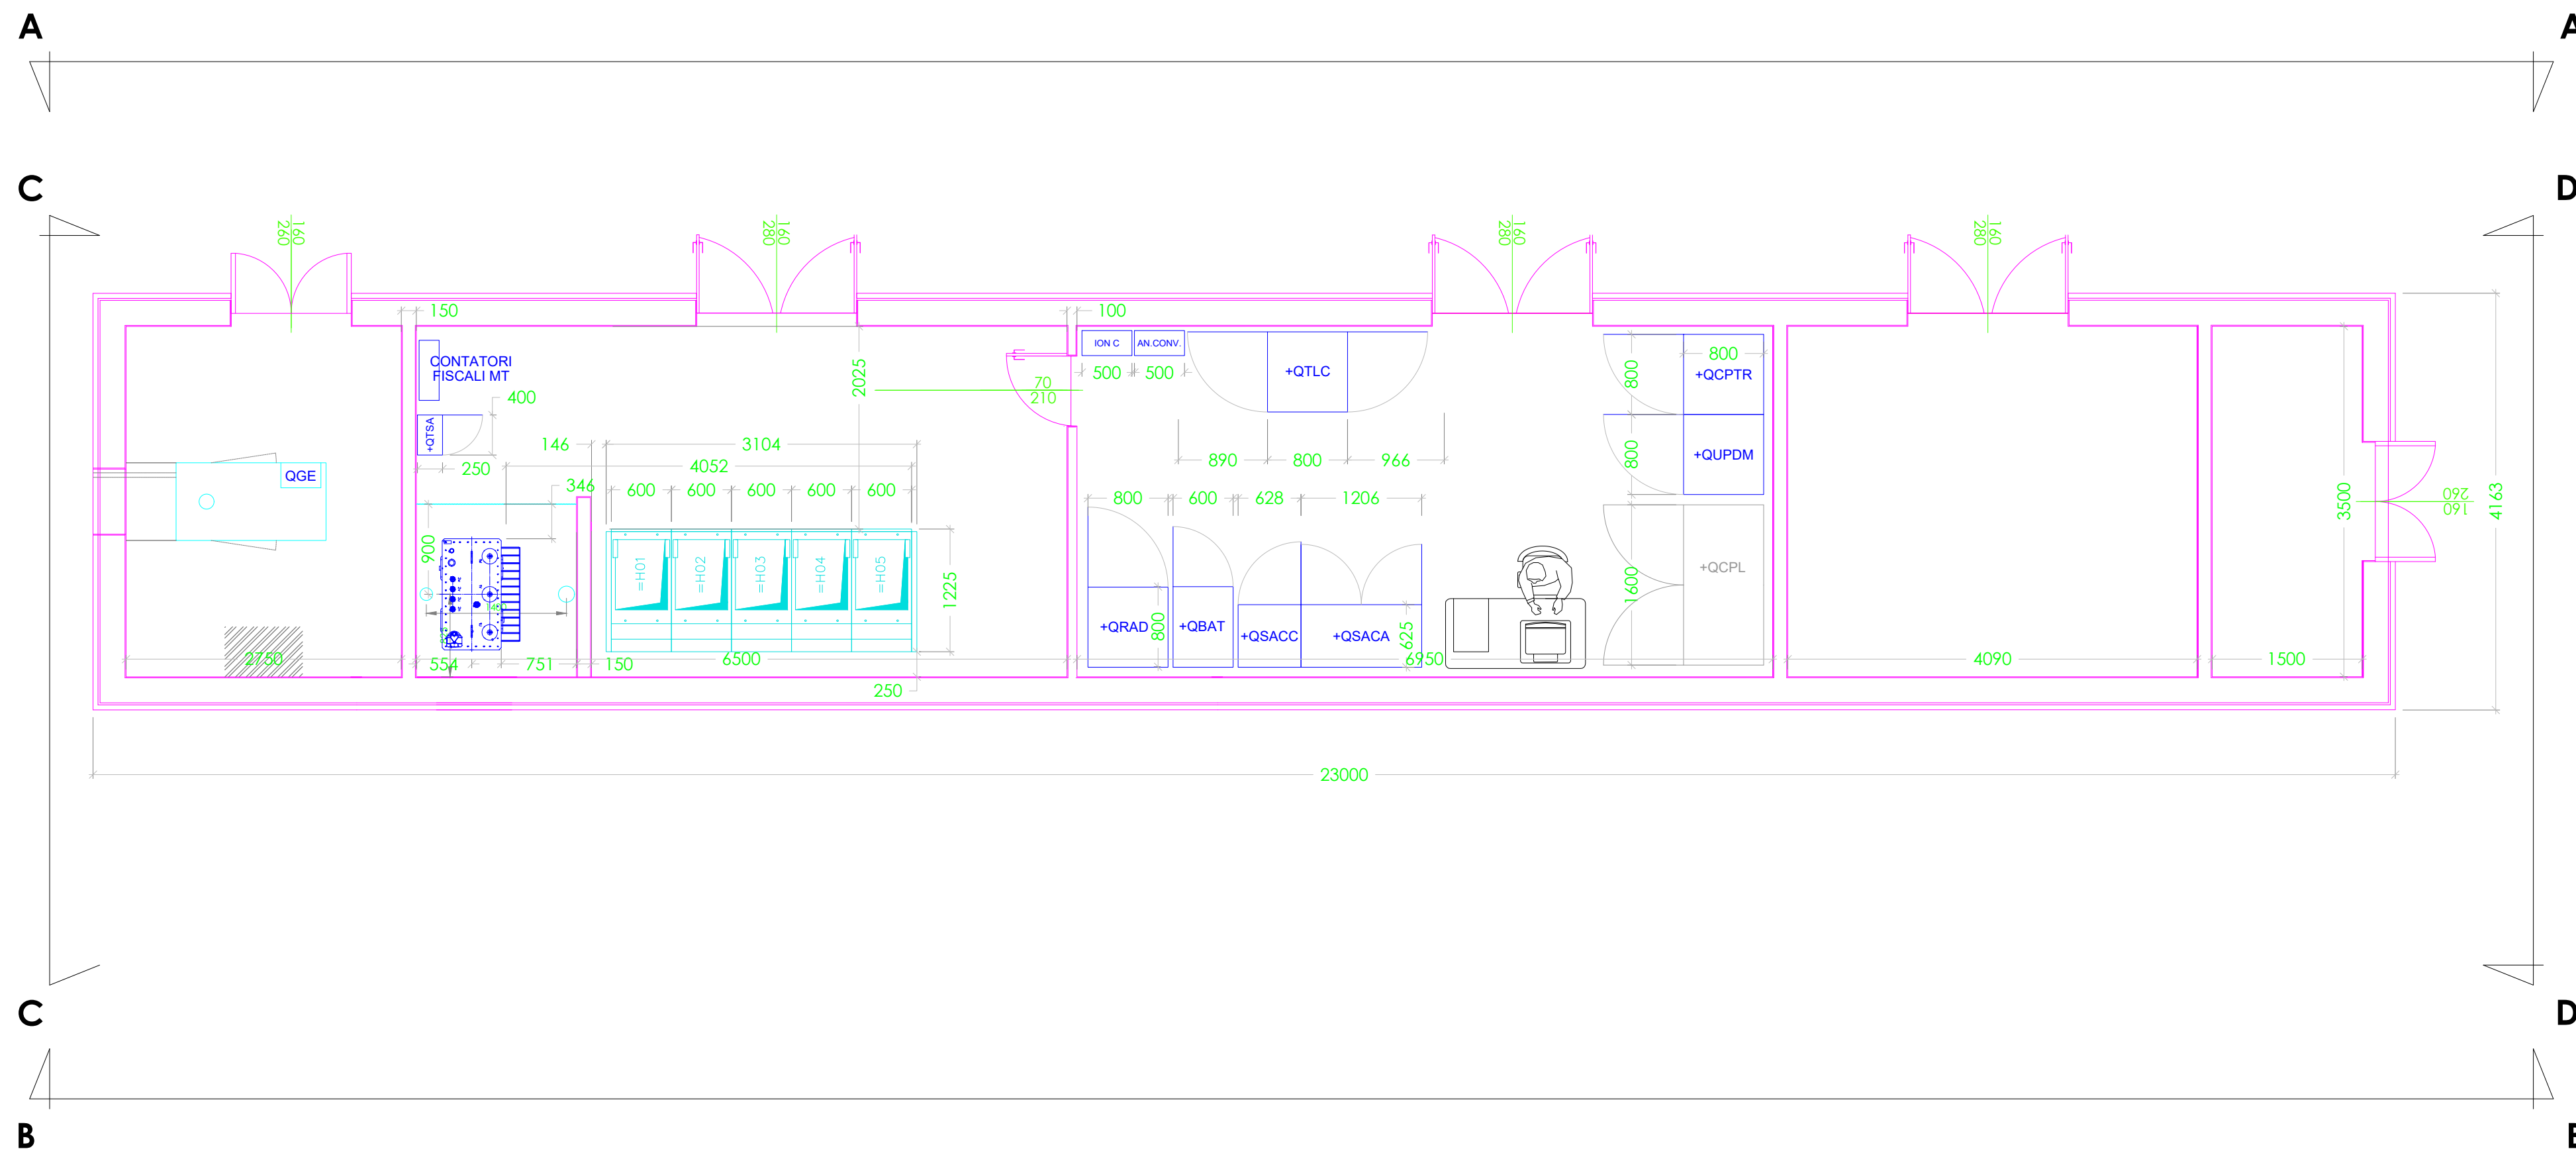


VISTA C-C

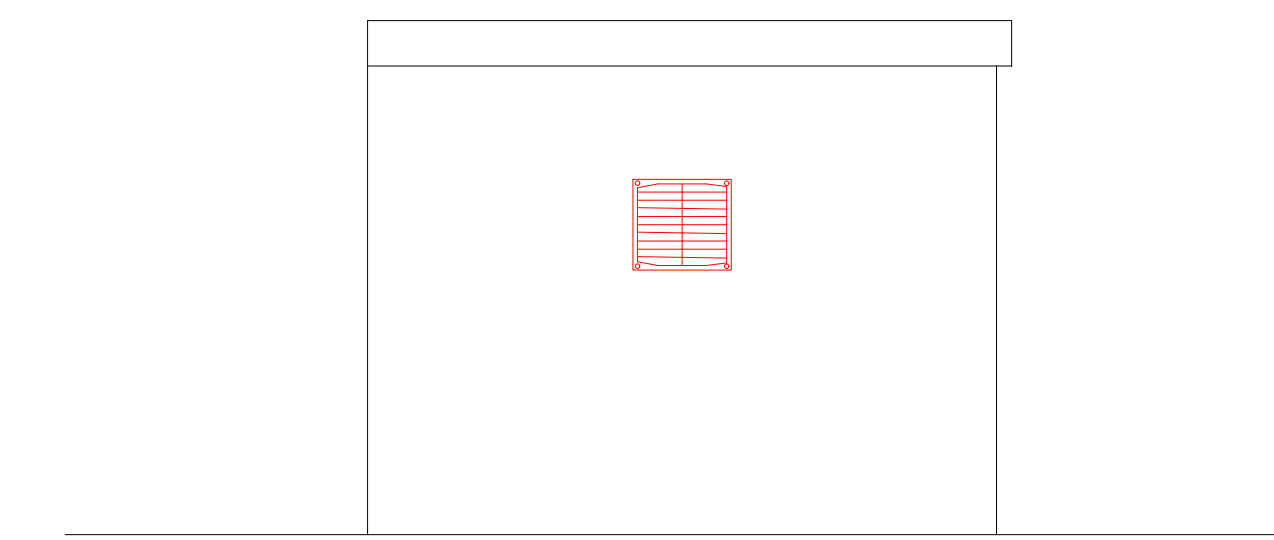

VISTA D-D

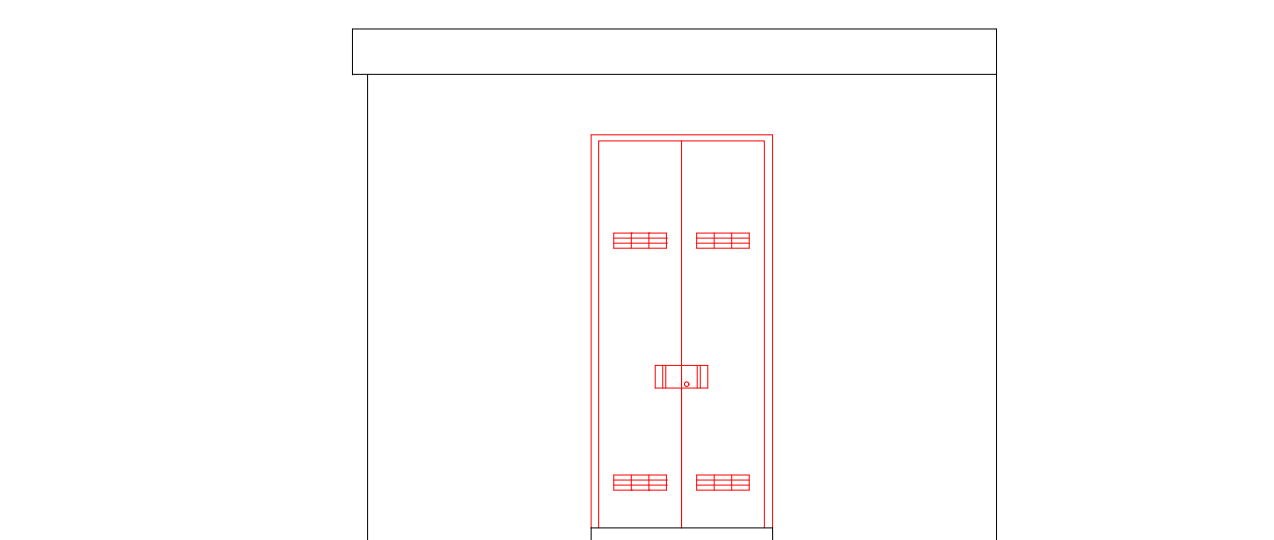

VISTA A-A

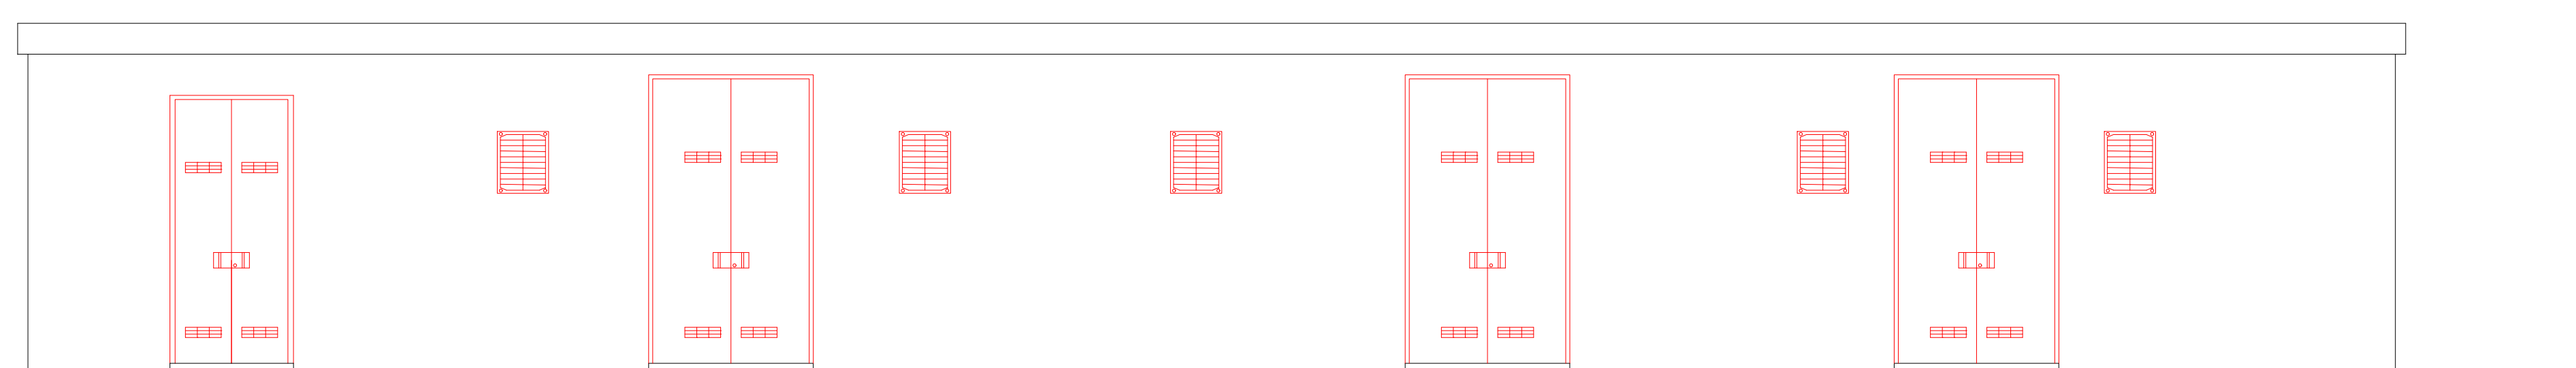

VISTA B-B



COMUNE DI ASCOLI SATRIANO

PROGETTO IMPIANTO DI PRODUZIONE ENERGIA ELETTRICA DA FONTE RINNOVABILE DI TIPO FOTOVOLTAICO UTILITY SCALE

PROGETTO DEFINITIVO

CLIENTE/CUSTOMER
GREEN GENIUS ITALY UTILITY 5 S.R.L.
 Corso Giuseppe Garibaldi, 49
 20121 Milano (MI)

PROGETTISTA
studioTECNICO
 ing. Marco BALZANO
 Via Cancellotto, 3
 70125 Bari (BA)
 studiotecnico@ingbalzano.com
 www.ingbalzano.com
 Ordine degli Ingegneri della Provincia di Bari n. 0341
 Professionista Anticendio Elenco Minist. Interni BA0934/101837
 Consulente Tecnico d'Ufficio (CTU) Tribunale Bari
 Coordinatore della Sicurezza

R04										Commissa/Work order
R03										SE.004b
R02										Data/Date
R01										Settembre 2022
R00	Sett 2022	Prima Emissione		GC	MBG	MBG				Scala/Scale
REV	DATA	OGGETTO		DRAF.	CHECK.	ENDORS.				Revisione/Revision
										R00
										Tavola/Table

Oggetto/Subject
 Dettaglio Edificio
SE.L07

Note

Gli elaborati e tutte le informazioni contenute nel presente documento sono di proprietà esclusiva del progettista e non possono essere riprodotte, divulgate o comunque utilizzate senza la sua preventiva autorizzazione scritta. The Documents and all technical information contained in this document is the exclusive property of Ing. Marco G. Balzano and may neither be used nor disclosed without its prior written consent. [art. 2973 c.c.]