


LEGENDA

- Area Disponibile Impianto Elettr. interrato MT
- Area Impianto Elettrodotto AT
- Area Disponibile SSE

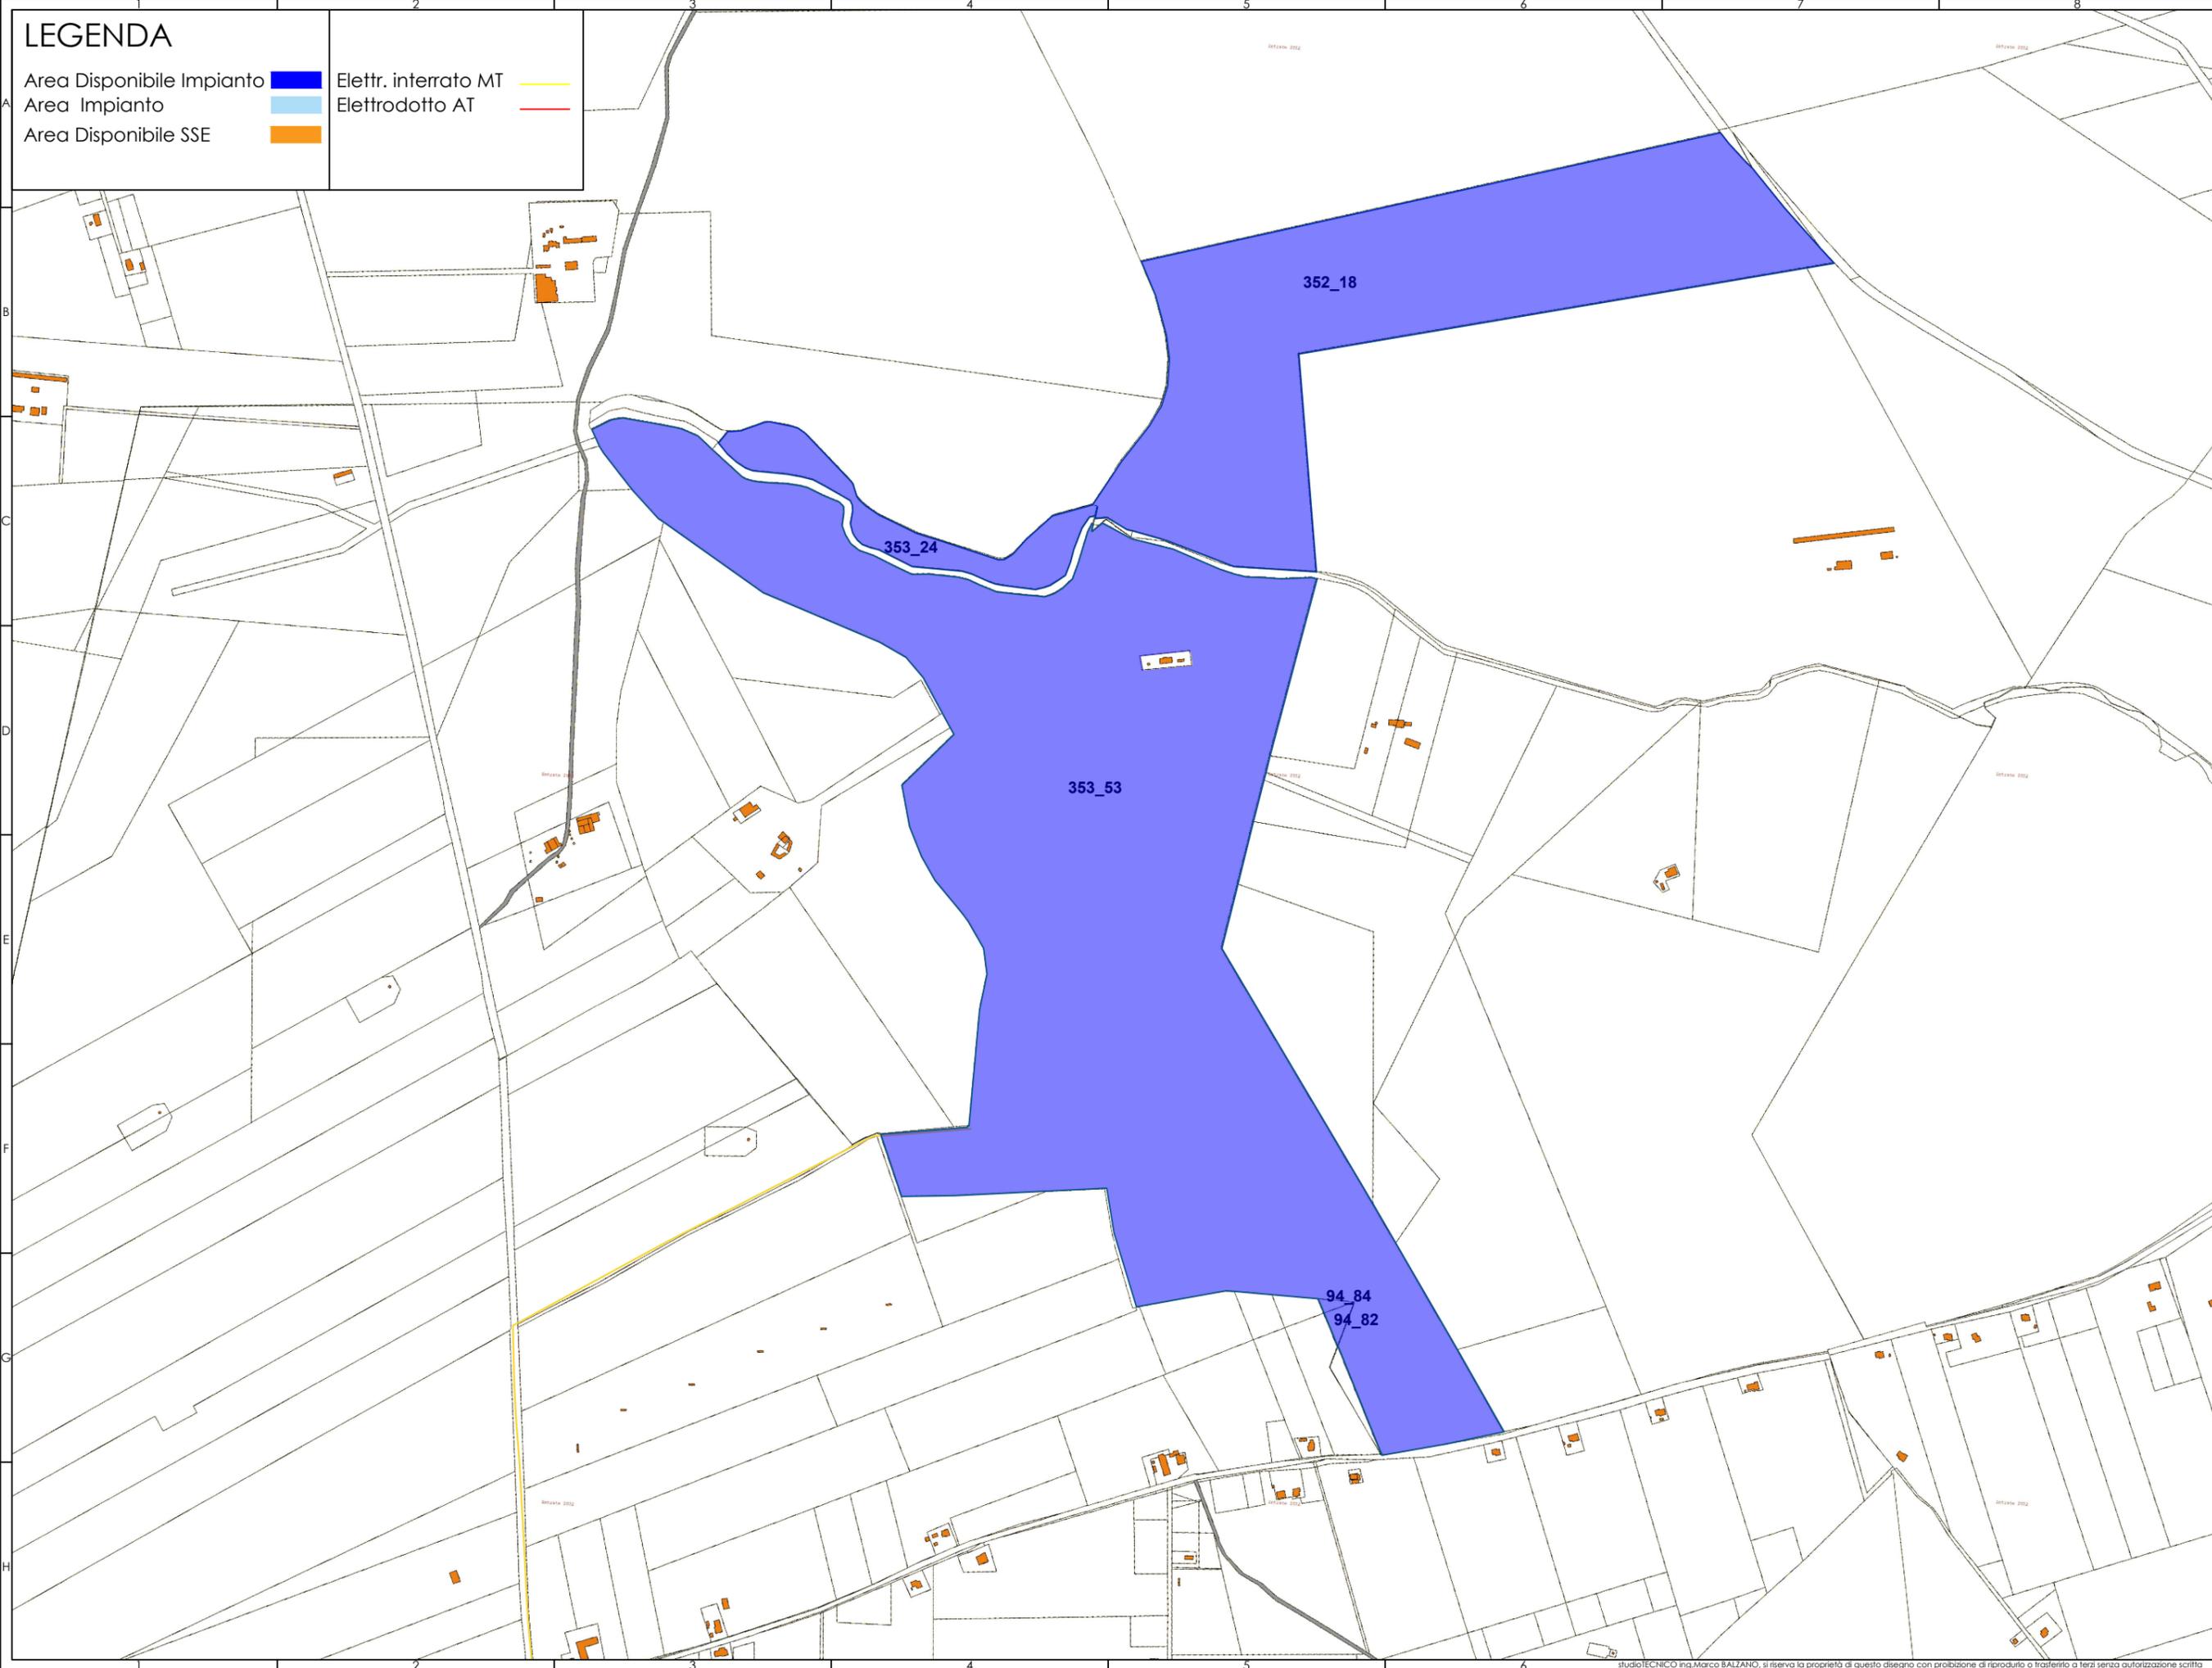

studioTECNICO
ing. Marco BALZANO
 Cancelli Rotto, 03
 70125 Bari (BA)
 studio@ingbalzano.com
 www.ingbalzano.com

STUDIOTECHNICO
ing. Marco BALZANO
 SERVIZI TECNICI DI INGEGNERIA

Rev.	23/09/22	Date:
R0	Progetto Definitivo	MSC
Status:	PROGETTO DEFINITIVO	Descrizione:
Object:	INQUADRAMENTO CATASTALE	

Green Genius Italy Utility 5 Srl
 Project: IMPIANTO FOTOVOLTAICO DI TIPO UTILITY
 SCALE
 Designer: Ing. Marco Balzano
 Ordine degli Ingegneri di Bari n.9341

Date: 23/09/2022
 Scala: 1:10.000
 Revision: R0
 Project No: SV250
 Drawing No:

I.04