


LEGENDA

- Area Disponibile Impianto Elettr. interrato MT
- Area Impianto Elettrodotto AT
- Area Disponibile SSE

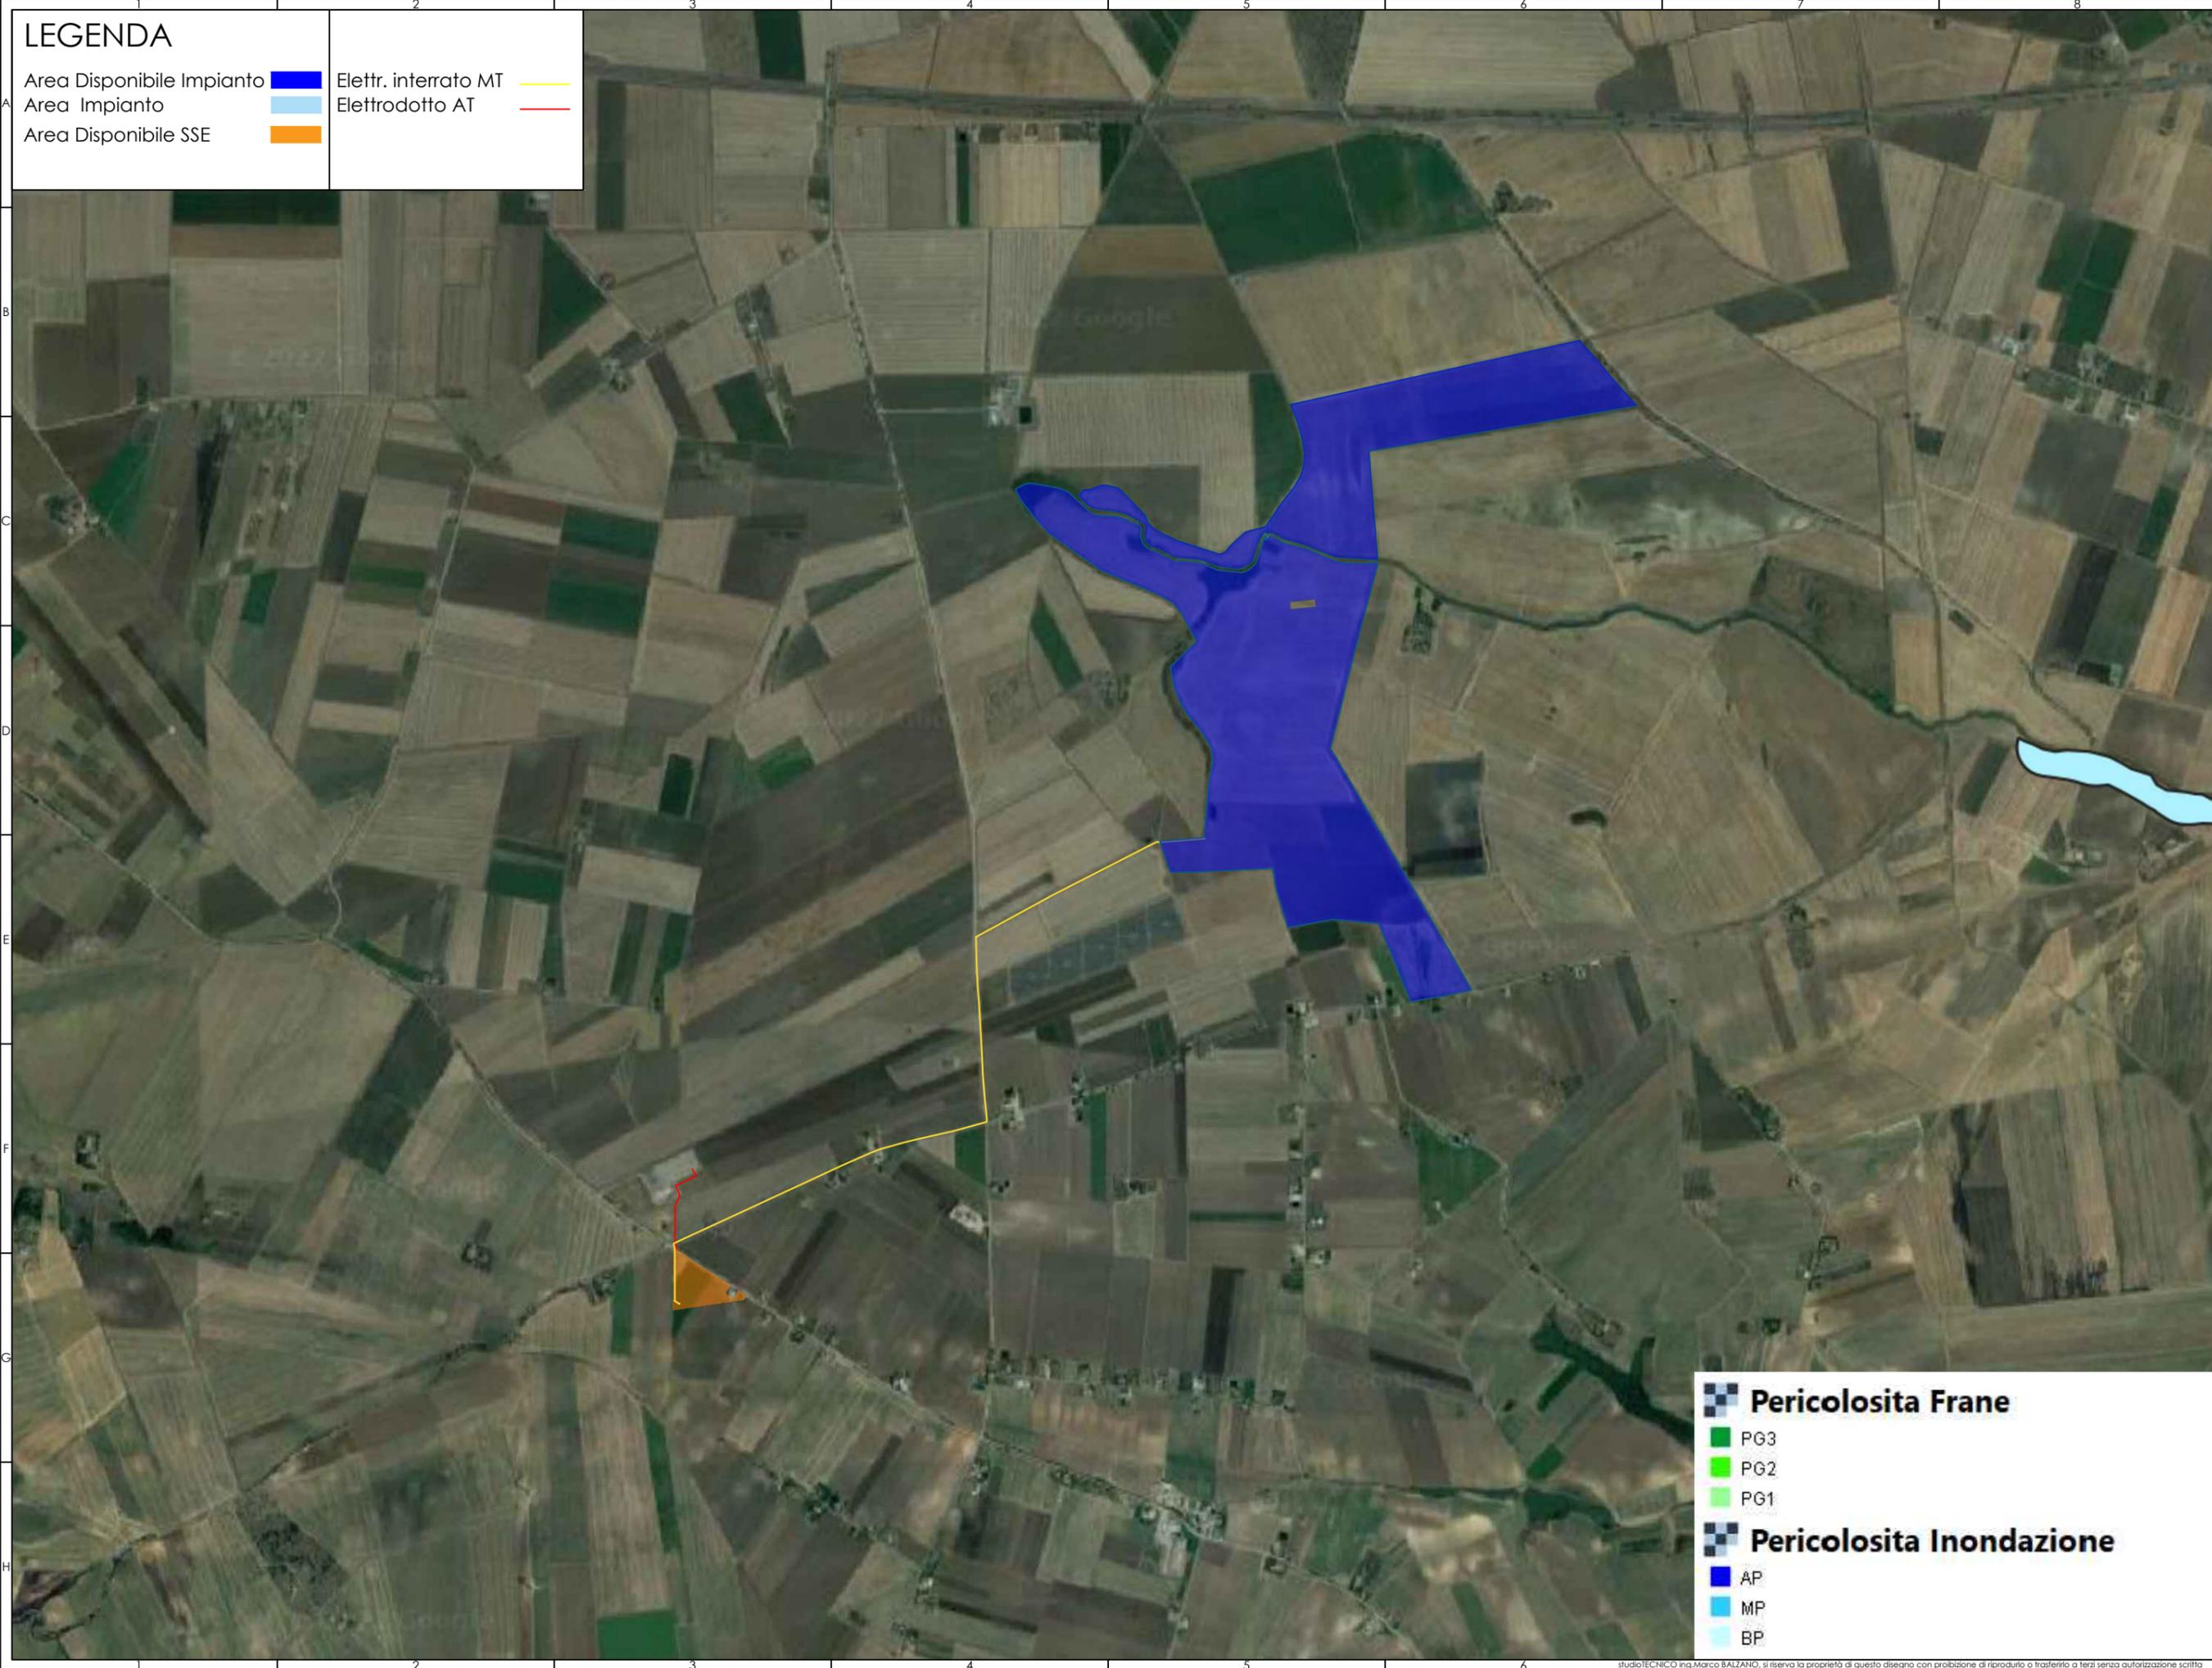

- ### Pericolosità Frane
- PG3
 - PG2
 - PG1
- ### Pericolosità Inondazione
- AP
 - MP
 - BP

studioTECNICO
ing. Marco BALZANO
 Cancelli Rotto, 03
 70125 Bari (BA)
 info@ingbalzano.com
 www.ingbalzano.com



R0	Progetto Definitivo	MSC 23/09/22	Date:
Rev.	Descrizione:	Br.	Date:
Status:	PROGETTO DEFINITIVO		
Objekt:	INQUADRAMENTO PAI		

Green Genius Italy Utility 5 Srl
 Project: **IMPIANTO FOTOVOLTAICO DI TIPO UTILITY**
 SCALE
 Designer: **ing. Marco Balzano**
 Ordine degli Ingegneri di Bari n.9341

Date: 23/09/2022	
Scala: 1:20.000	Revision: R0
Project No: SV250	
Drawing No: 1.05	