


LEGENDA

- Area Disponibile Impianto Elettr. interrato MT
- Area Impianto Elettrodotto AT
- Area Disponibile SSE

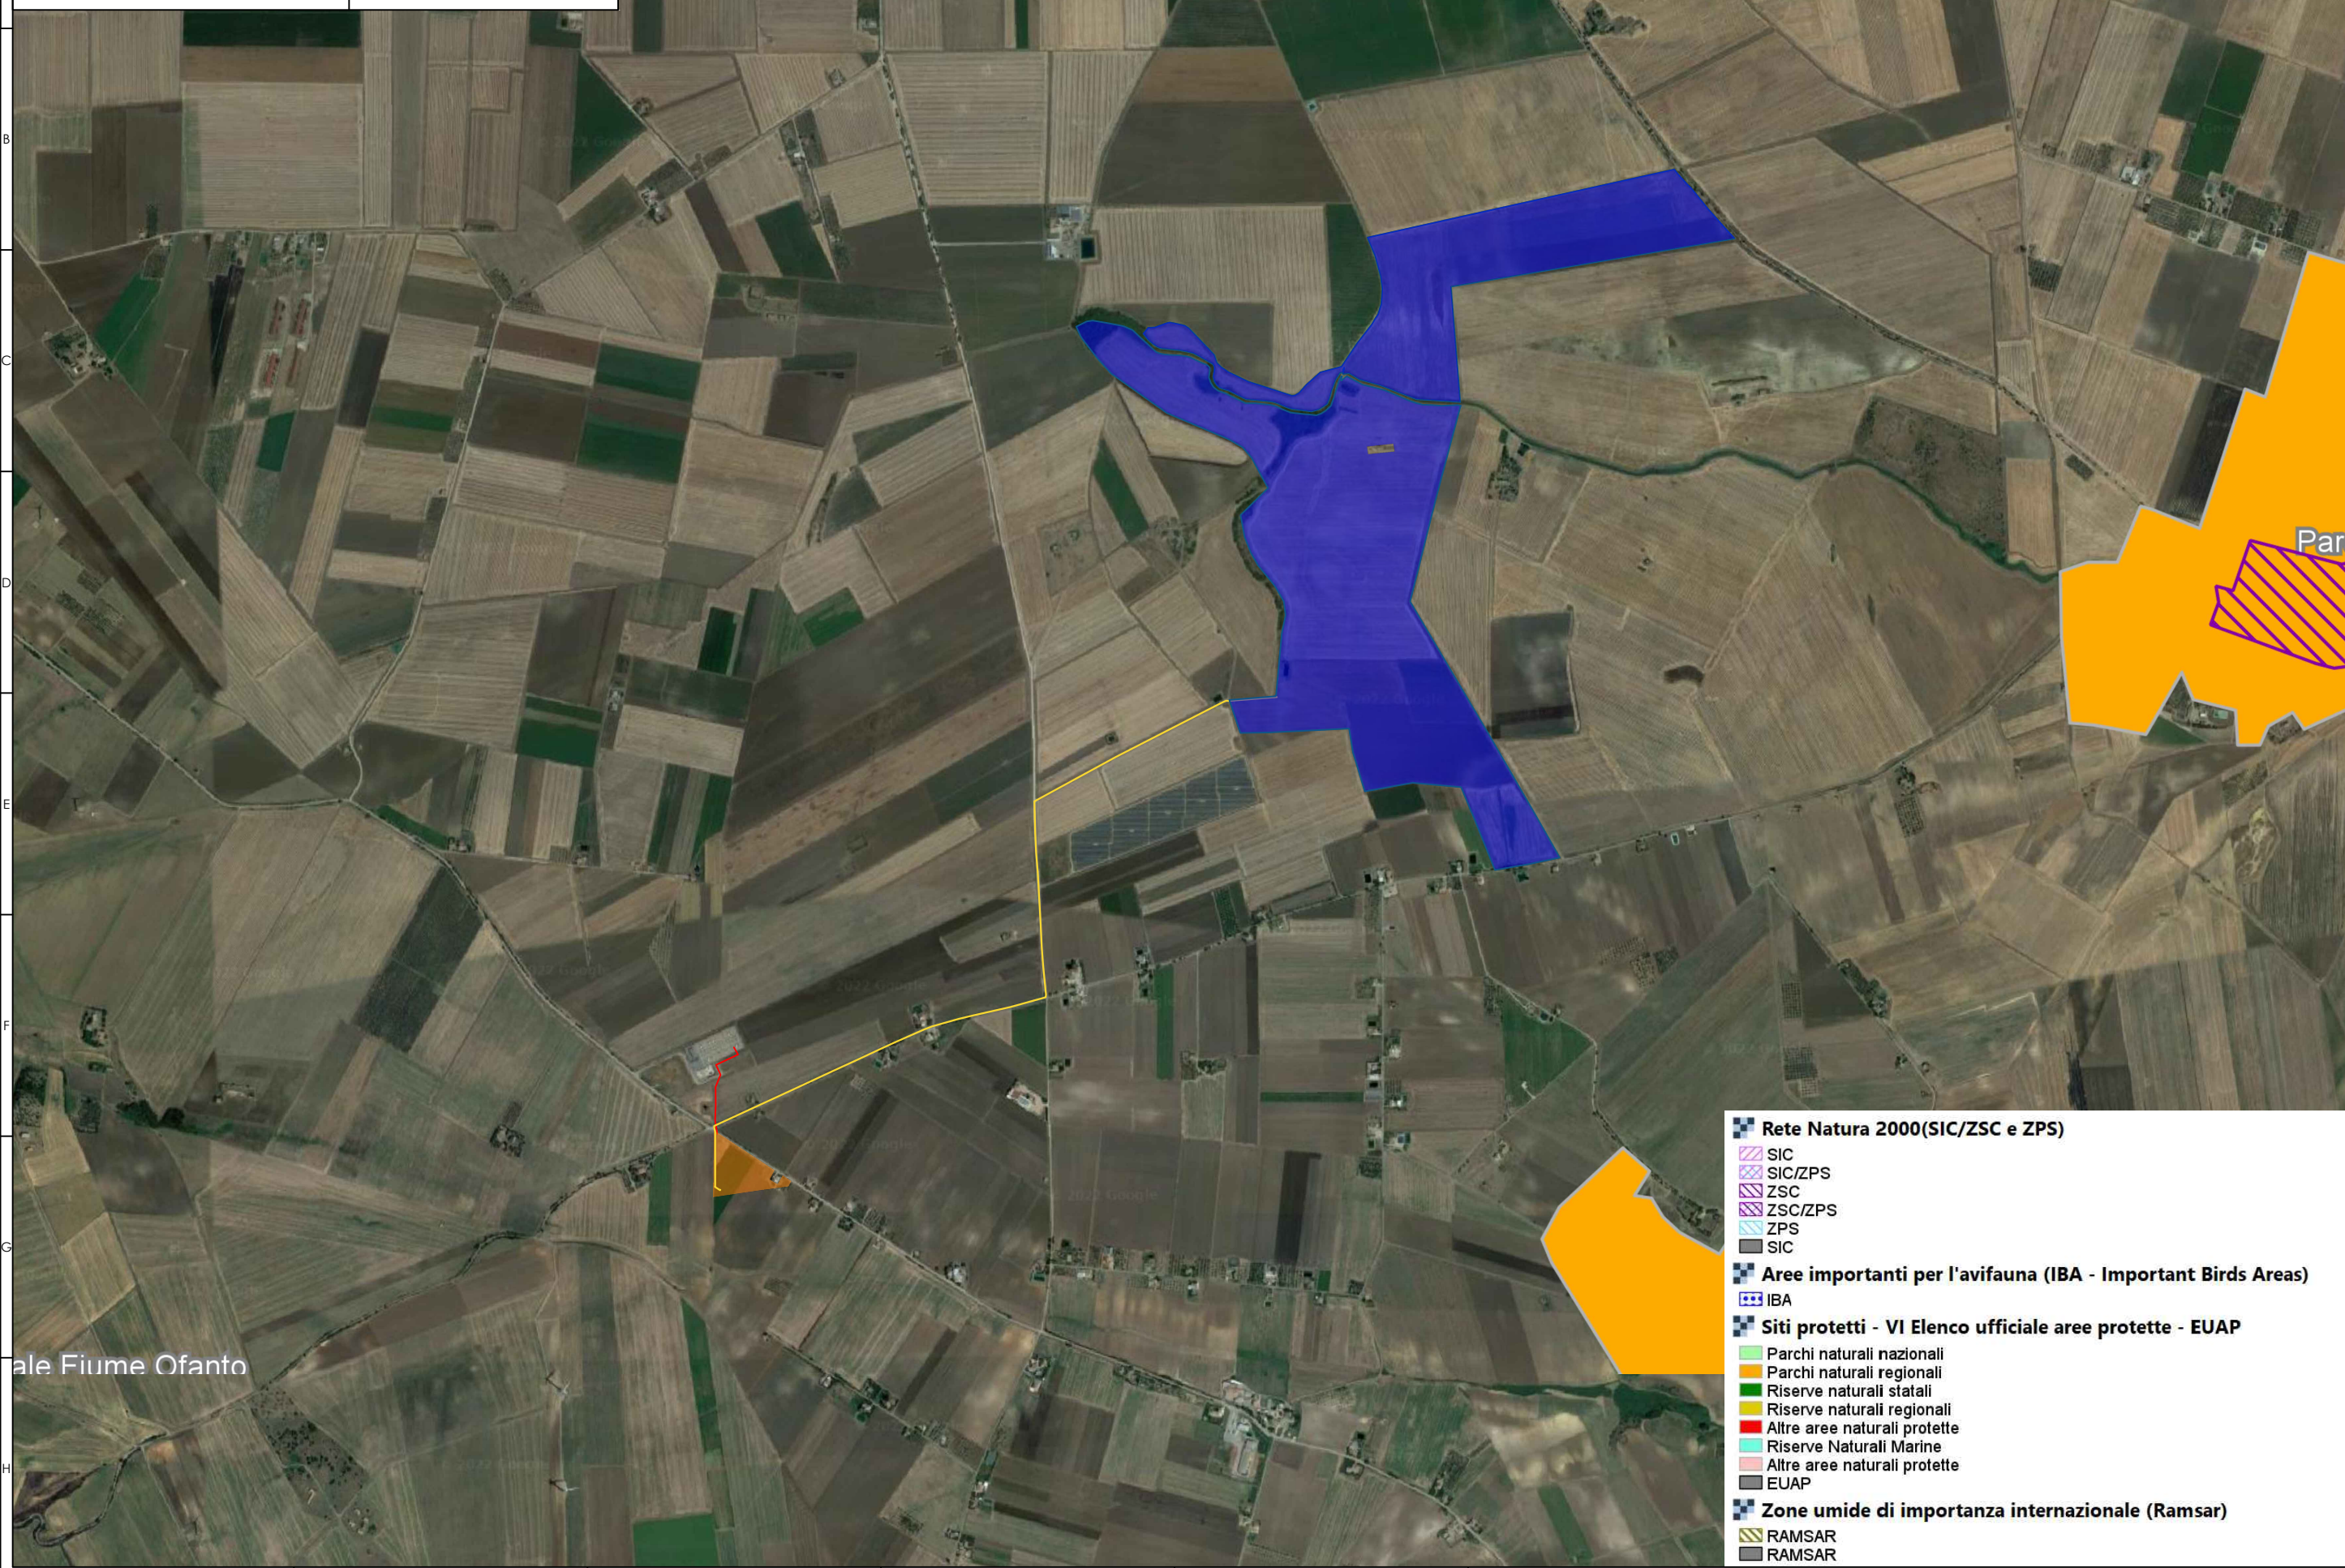

- Rete Natura 2000(SIC/ZSC e ZPS)**
 - SIC
 - SIC/ZPS
 - ZSC
 - ZSC/ZPS
 - ZPS
 - SIC
- Aree importanti per l'avifauna (IBA - Important Birds Areas)**
 - IBA
- Siti protetti - VI Elenco ufficiale aree protette - EUAP**
 - Parchi naturali nazionali
 - Parchi naturali regionali
 - Riserve naturali statali
 - Riserve naturali regionali
 - Altre aree naturali protette
 - Riserve Naturali Marine
 - Altre aree naturali protette
 - EUAP
- Zone umide di importanza internazionale (Ramsar)**
 - RAMSAR
 - RAMSAR

studioTECNICO
ing. Marco BALZANO
 Cancelli Rotto, 03
 70125 Bari (BA)
 studioTECNICO@ingbalzano.com
 www.ingbalzano.com

STUDIOTECHNICO
ing. Marco BALZANO
 SERVIZI TECNICI DI INGEGNERIA

Rev.	Status	Description	By	Date
RO	Progetto Definitivo	MSC 23/09/22		
PROGETTO DEFINITIVO				
Oggetto: INQUADRAMENTO Aree Protette (EUAP) - Rete Natura 2000 IBA RAMSAR - PIANO FAUNISTICO VENATORIO PFV				

Green Genius Italy Utility 5 Srl	
Project: IMPIANTO FOTOVOLTAICO DI TIPO UTILITY SCALE	Date: 23/09/2022
Designer: ing. Marco Balzano Ordine degli Ingegneri di Bari n. 9341	Revision: RO

Project No: SV250	Drawing No: 1.09
-----------------------------	---