


LEGENDA

- Area Disponibile Impianto Elettr. interrato MT
- Area Impianto Elettrodotto AT
- Area Disponibile SSE

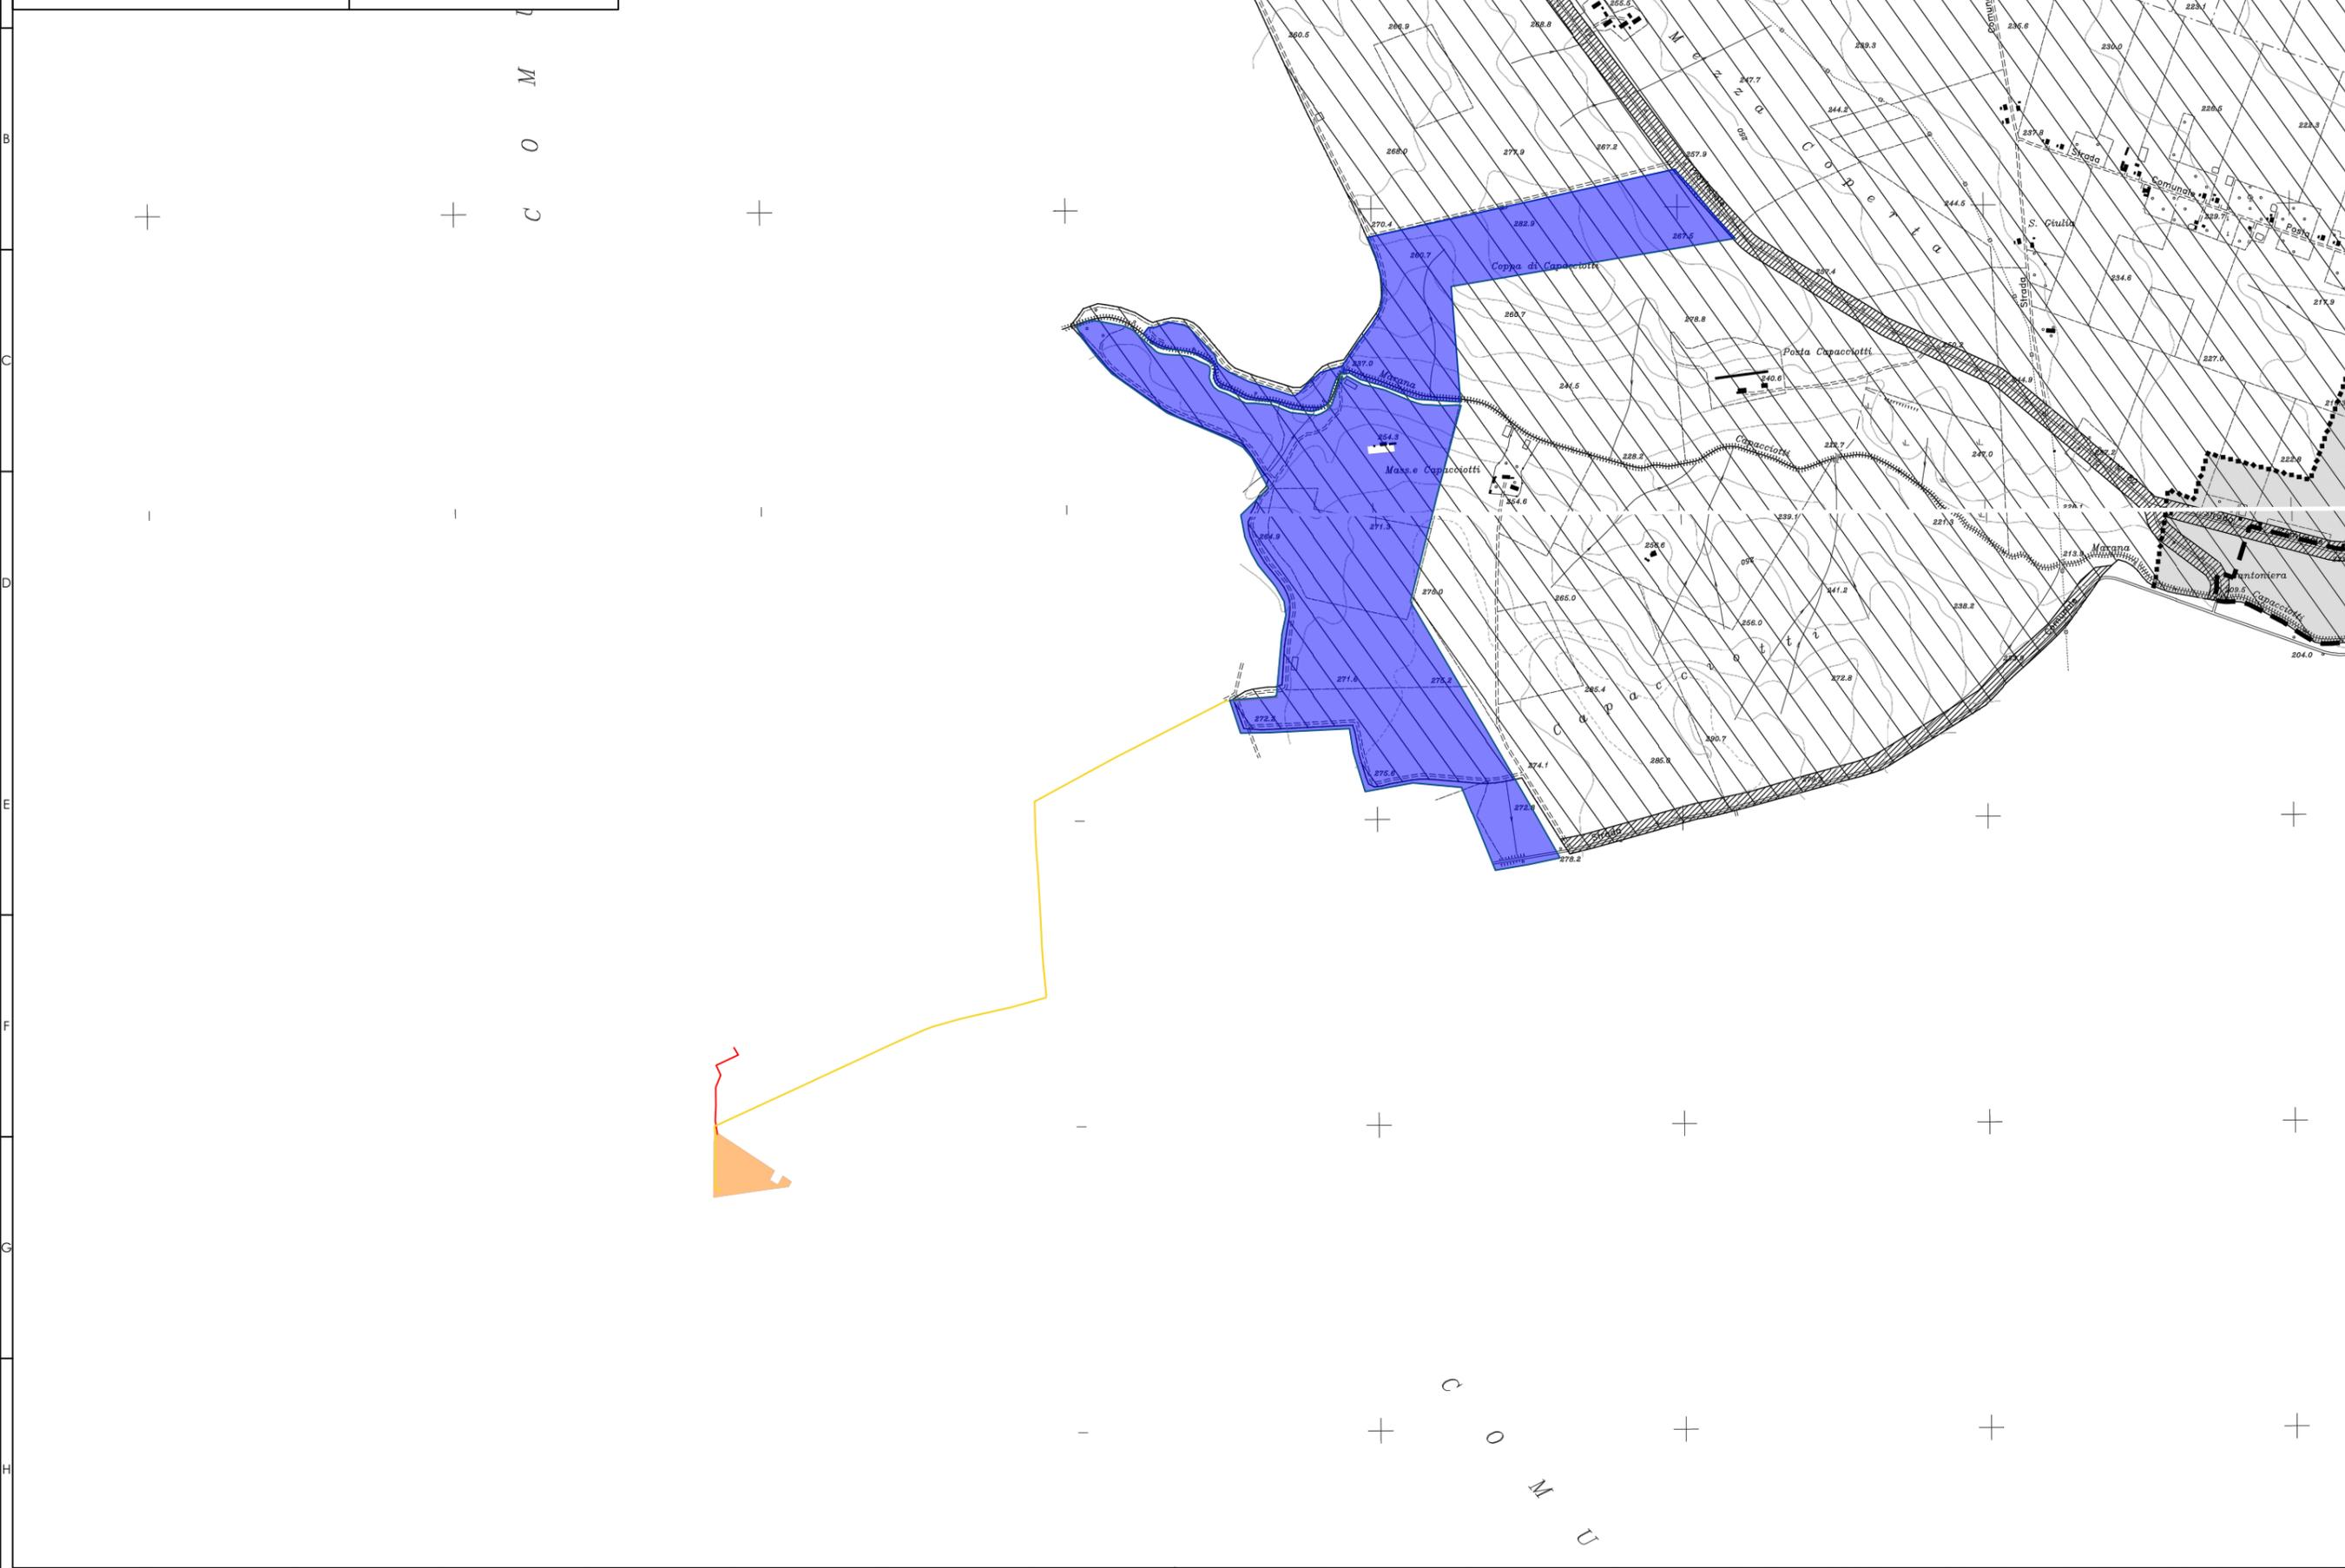

studioTECNICO
ing. Marco BALZANO
 Cancelli Rotto, 03
 70125 Bari (BA)
 ingmarco@ingbalzano.com
 www.ingbalzano.com

STUDIO TECNICO
ing. Marco BALZANO
 SERVIZI TECNICI DI INGEGNERIA

Rev.	23/09/22	Date:
Status:	MSC	Descrizione:
Object:	PROGETTO DEFINITIVO	
	INQUADRAMENTO PRG - CERIGNOLA	

Green Genius Italy Utility 5 Sri
 Project: IMPIANTO FOTOVOLTAICO DI TIPO UTILITY
 Scale: SCALE
 Designer: Ing. Marco Balzano
 Ordine degli Ingegneri di Bari n.9341

Date: 23/09/2022
 Scale: 1:20.000
 Revision: **RO**
 Project No: **SV250**
 Drawing No:

1.12