


LEGENDA

- Area Disponibile Impianto Elettr. interrato MT
- Area Impianto Elettrodotto AT
- Area Disponibile SSE

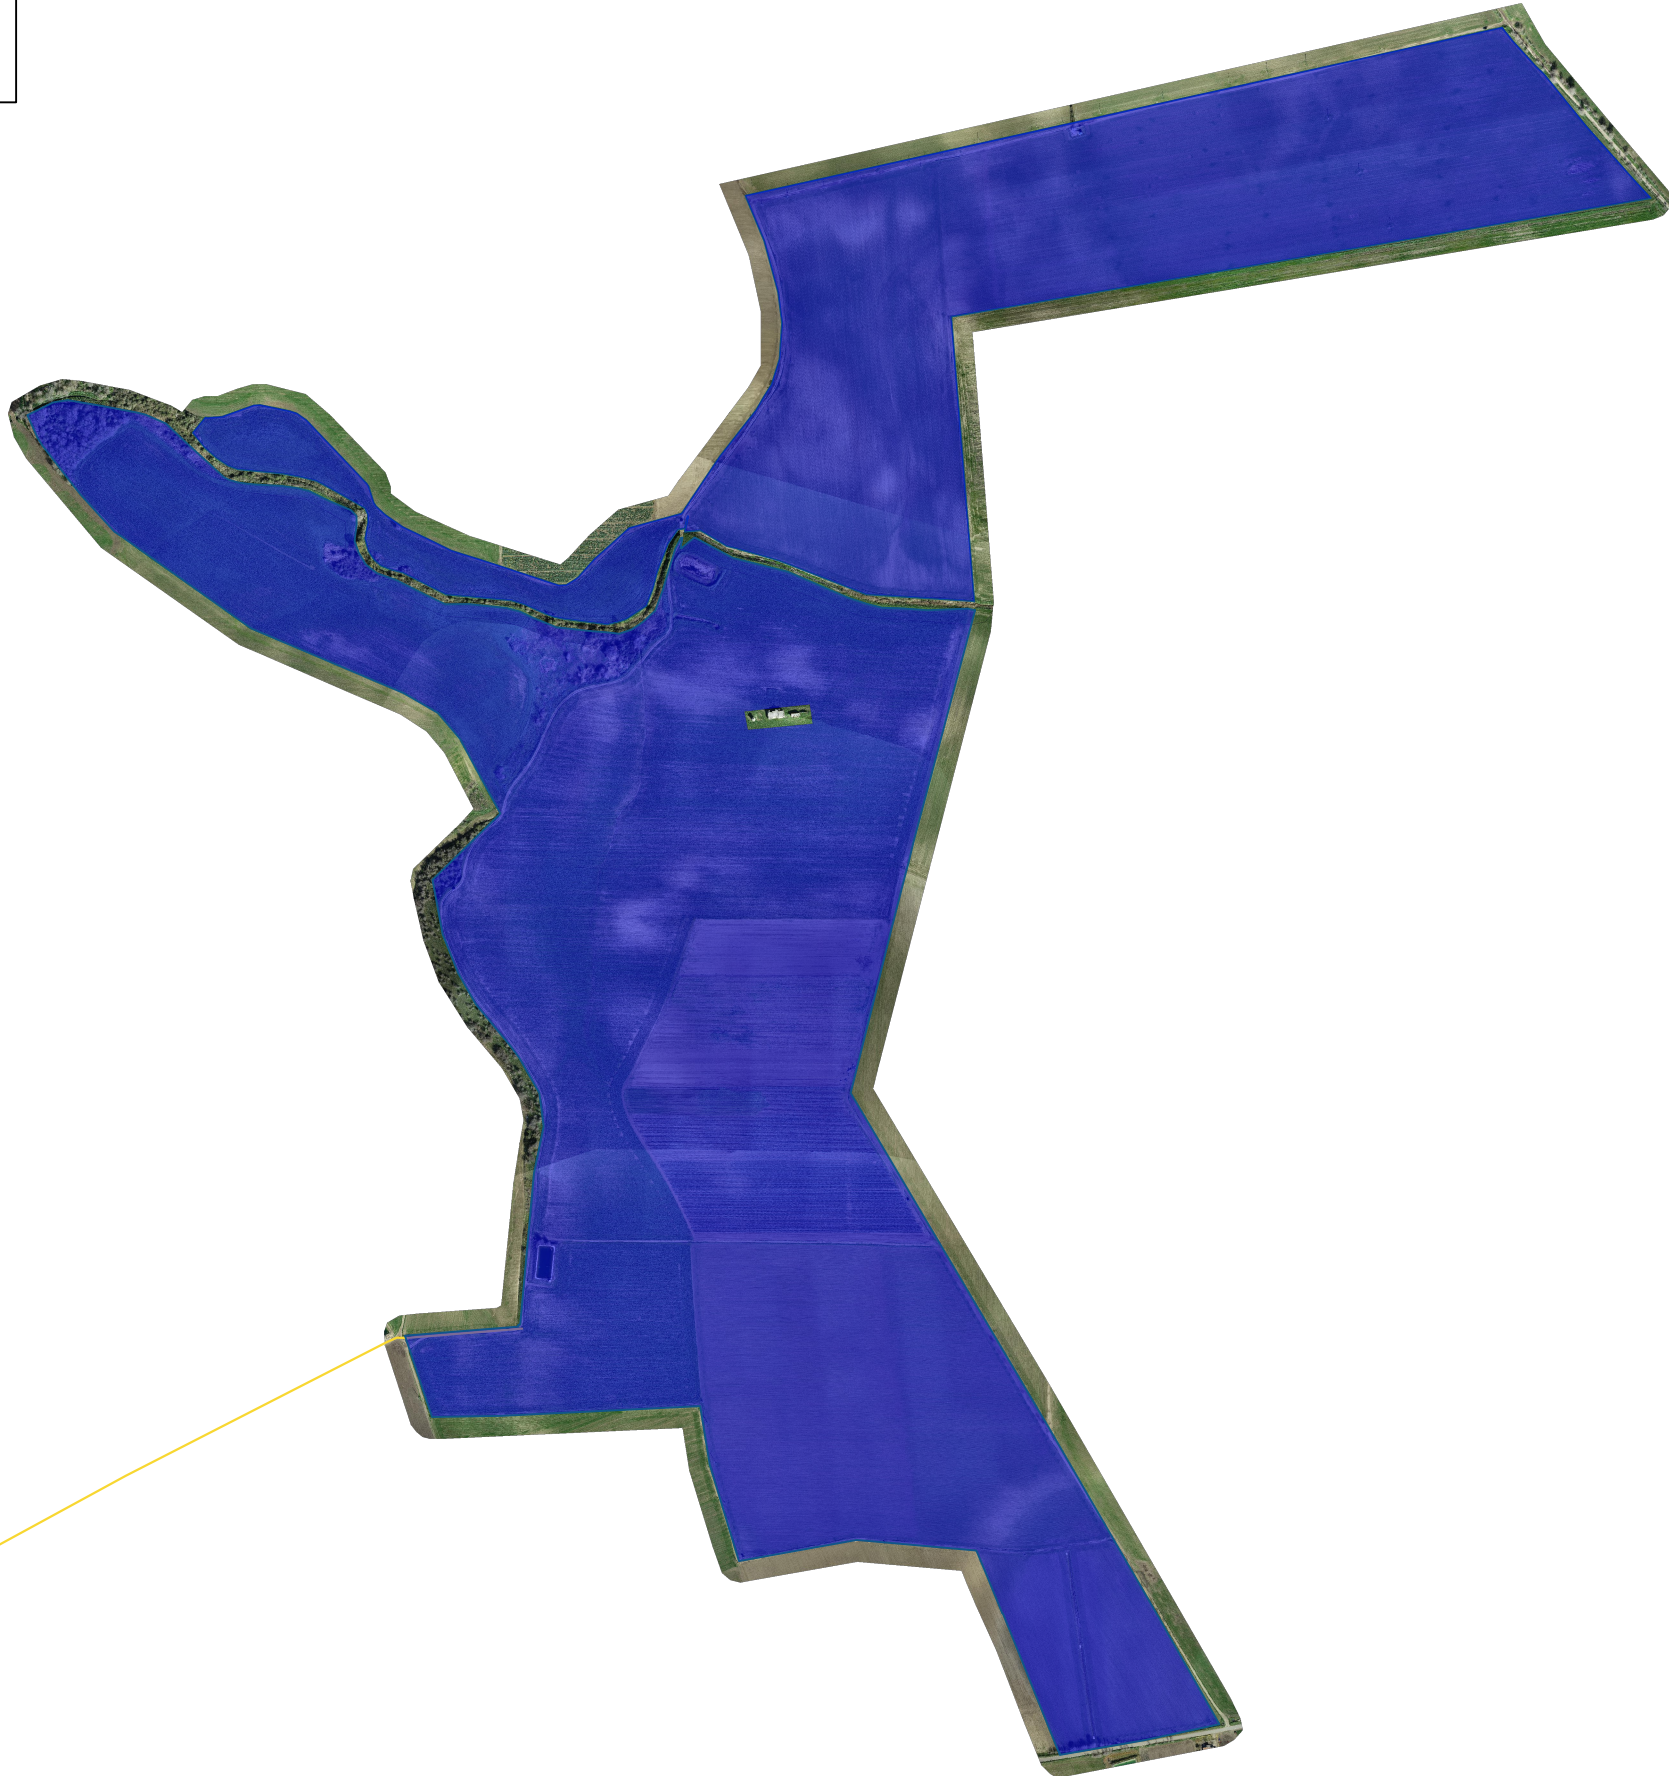

studioTECNICO
ing. Marco BALZANO
Cancello Rotto, 03
70125 Bari (BA)
ingmarco@ingbalzano.com
www.ingbalzano.com



Rev.	MSC	23/09/22
Status	PROGETTO DEFINITIVO	
Object	INQUADRAMENTO AEROFOTOGRAMMETRIA	

Green Genius Italy Utility 5 Sri
Project: IMPIANTO FOTOVOLTAICO DI TIPO UTILITY
SCALE
Destinatario: Ing. Marco Balzano
Ordine degli Ingegneri di Bari n.9341

Date: 23/09/2022
Scala: 1:10.000 Revision: RO
Project No: SV250
Drawing No:

1.15