Cabina di Sezionamento

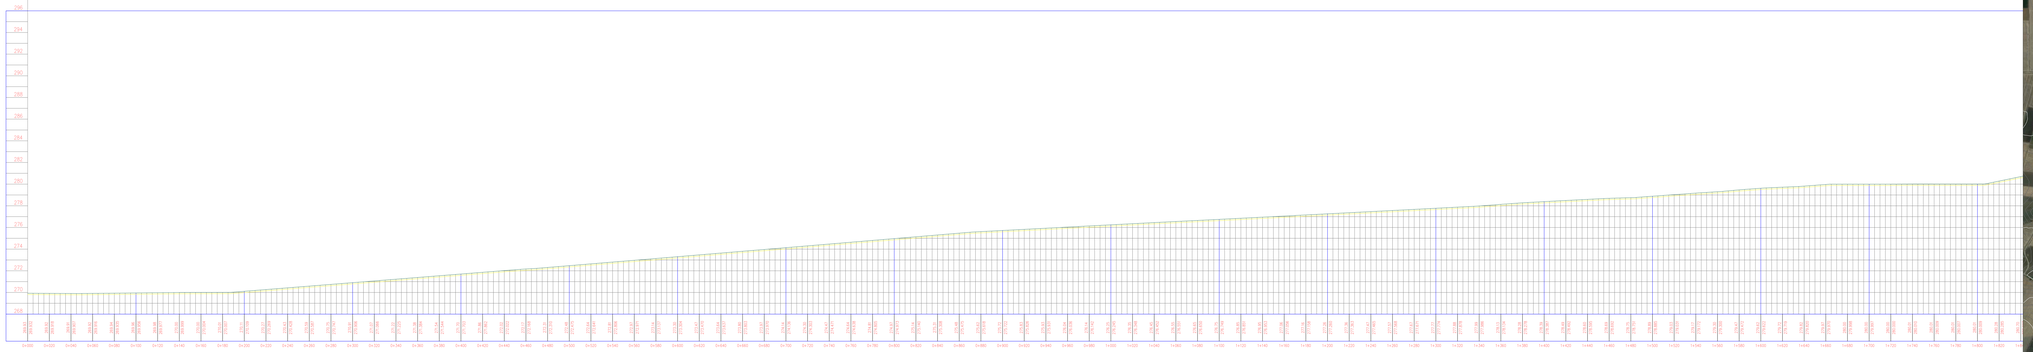

Scala 1:1.000

SSE

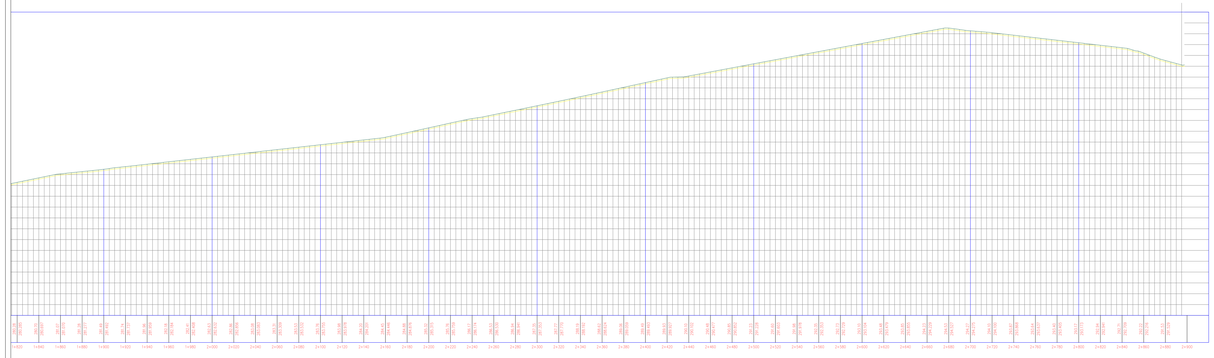

Scala 1:1.000

SSE

SE

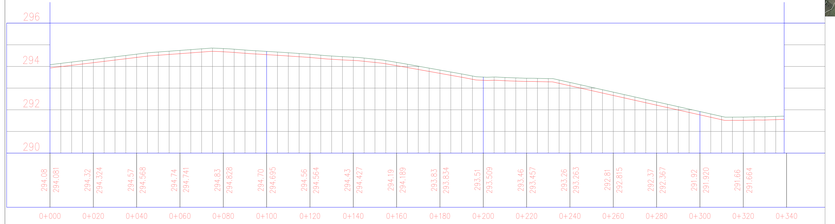

Scala 1:500

Firmato digitalmente da
MARCO GENNARO BALZANO
Data e ora della firma: 05/12/2022 12:40:02

Scala 1:10.000

NORD

41.166664° N
15.717381° E
UTM-WGS 1984 datum,
Zone 33 North, Meter

AREE A DISPONIBILITA' DEL PROPONENTE
AREE SSE

PROFILO TERRENO
CURVE DI LIVELLO - EQ. 2 m
CURVE DI LIVELLO - EQ. 10 m

ELETTRODOTTO MT INTERRATO
ELETTRODOTTO AT INTERRATO

COMUNE DI CERIGNOLA

- PROGETTO AGRIVOLTAICO -
IMPIANTO DI PRODUZIONE ENERGIA ELETTRICA DA FONTE RINNOVABILE DI TIPO FOTOVOLTAICO INTEGRATO DA PROGETTO DI RIQUALIFICAZIONE AGRICOLA

PROGETTO DEFINITIVO

Client/Committente

Green Genius Italy Utility 5 srl
Corso Garibaldi, 49
20121 Milano (MI)

Progettista
studioTECNICO
Ing.Marco BALZANO
Via Ferrovia, 46
71016 San Severo (FG)
www.ingbalzano.com
info@ingbalzano.com
Il presente elaborato non può essere riprodotto o trasmesso a terzi senza autorizzazione del proprietario

Ordine degli Ingegneri della Provincia di Foggia
Ing. Marco BALZANO
Iscrizione n. 2127

Codice Elaborato
SV250

Data
23/09/2022

REV	DATA	DESCRIZIONE	DISEG.	VERIF.	APPR.
R00			—	—	—
R01					
R02					
R03					
R04	23/09/2022	Prima Emissione	SEIS	MRG	MRG
REV	DATA	DISEGNO	DRAW	CHECK	APPROVE

Scala di Riduzione
—

Tavola/Table
R00

Inquadramento Planoaltimetrico Elettrodotti

IP.02

Note

AgroPV - Capocciotti

Il presente elaborato è proprietà esclusiva del committente. Nessuna parte di questo elaborato può essere riprodotta o trasmessa a terzi senza autorizzazione del proprietario. Tutti i diritti sono riservati. Ai sensi del D.Lgs. 196/2003 e ss.mm.ii. il presente documento contiene informazioni riservate e/o dati personali la cui riproduzione o divulgazione è proibita salvo autorizzazione del titolare.