PARTICOLARE PALO ILLUMINAZIONE E VIDEOSORVEGLIANZA

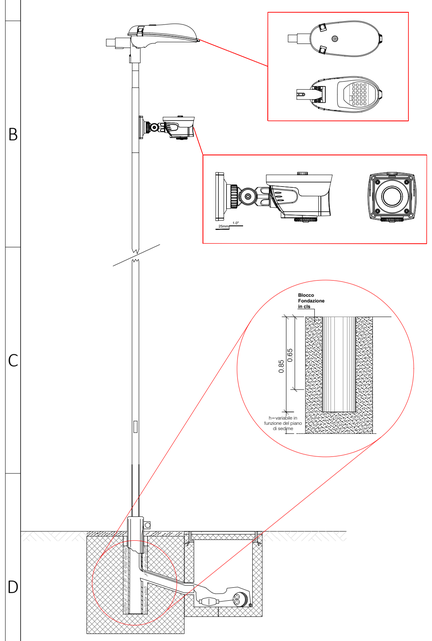

Scala 1:25

LAYOUT SSEU

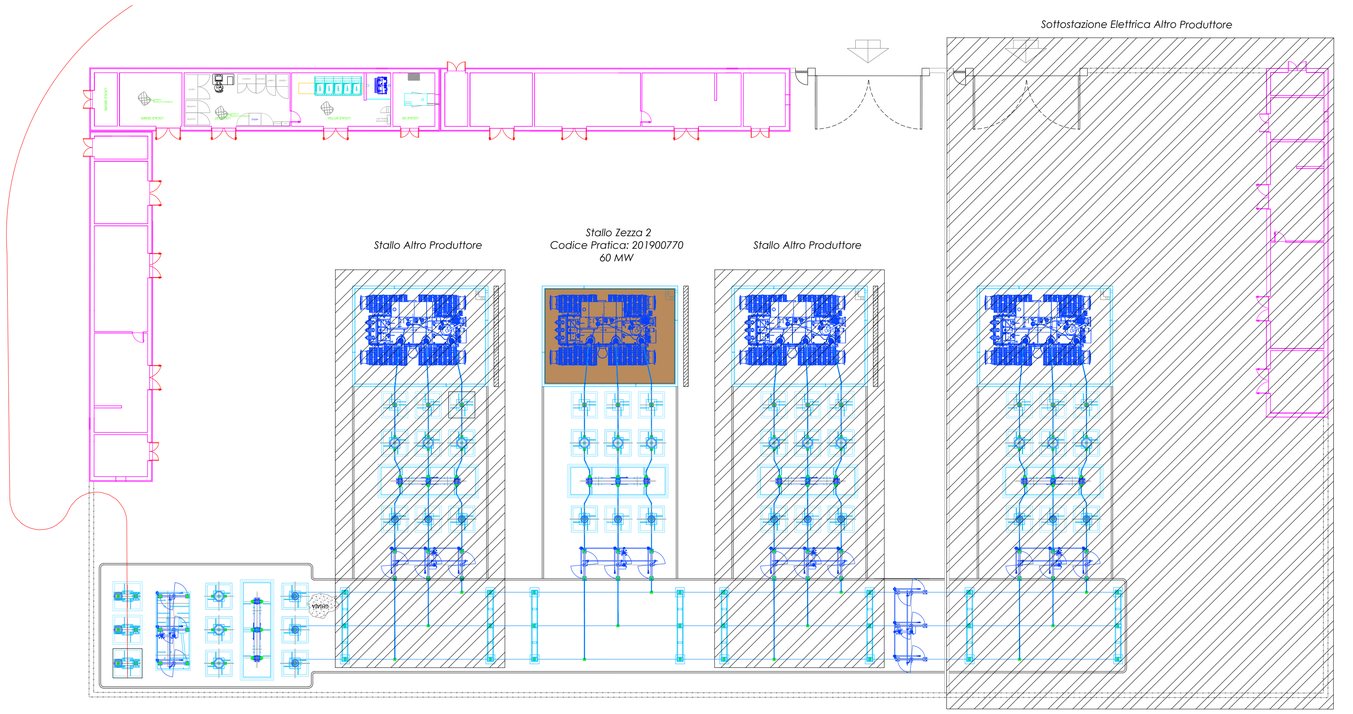

LEGENDA ELEMENTI E LINEE

RECINZIONE

Scala 1:300

INQUADRAMENTO ORTO-CATASTALE

Firmato digitalmente da
MARCO GENNARO BALZANO
Data e ora della firma: 05/12/2022 12:41:55

LAYOUT SE "VALLE"

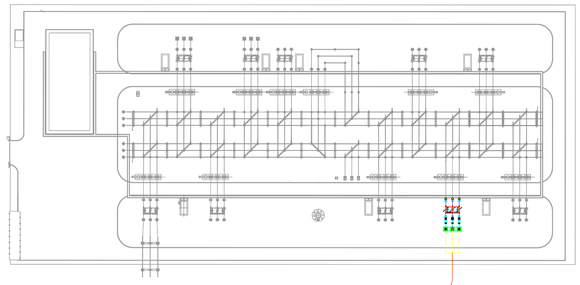

Scala 1:1.000

PARTICOLARE CANCELLO

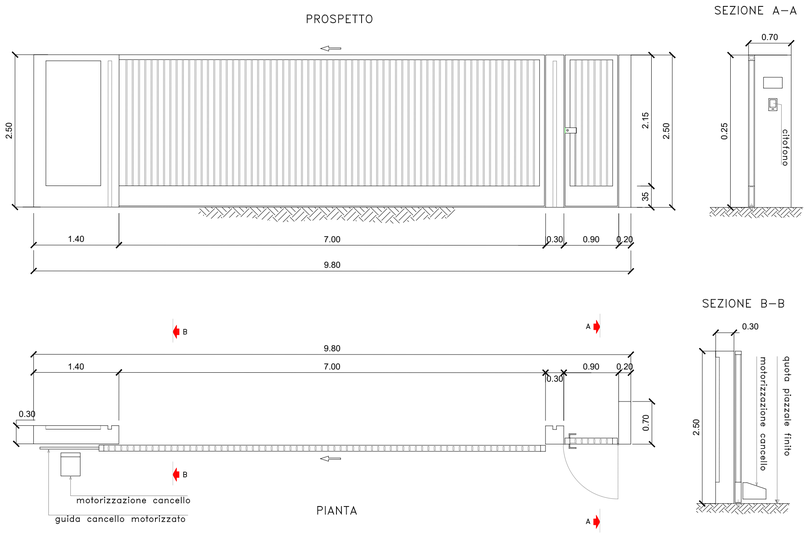

Scala 1:50

PARTICOLARE RECINZIONE

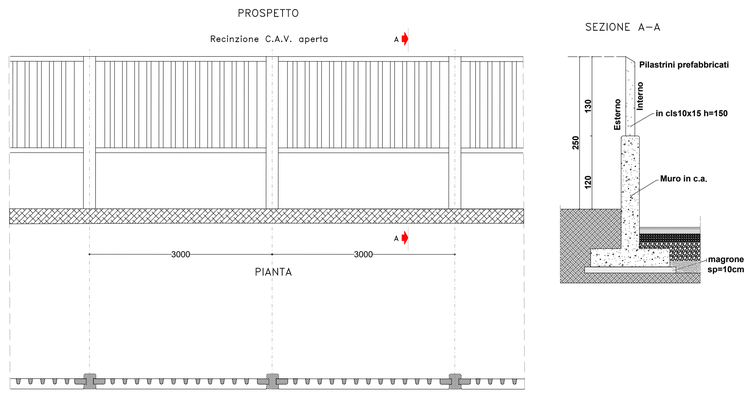

Scala 1:50

COMUNE DI ASCOLI SATRIANO

PROGETTO AGRIVOLTAICO
IMPIANTO DI PRODUZIONE DI ENERGIA ELETTRICA DA FONTE RINNOVABILE DI TIPO FOTOVOLTAICO INTEGRATO DA PROGETTO DI RIQUALIFICAZIONE AGRICOLA

PROGETTO DEFINITIVO

CLIENTE/CUSTOMER

GREEN GENIUS ITALY UTILITY 5 S.R.L.

Corso G. Garibaldi, 49
20121 Milano (MI)

MODUS ENERGY

GREEN GENIUS

PROGETTISTA

studio*TECNICO*
ing.Marco**BALZANO**
Via Cancello Rotto, 3
70125 Bari (BA)
studiotecnicoingbalzano.com
www.ingbalzano.com
Ordine degli Ingegneri della Provincia di Bari n.9341
Professionista Antincendio Elenco Minist.Interno
Consulente Tecnico d'Ufficio (CTU) Tribunale
Coordinatore della Sicurezza

STUDIO TECNICO ing.MarcoBALZANO SERVIZI TECNICI DI INGEGNERIA

ORDINE INGEGNERI PROVINCIA DI BARI — INGEGNERE MARCO GENNARO BALZANO — Sez. A / 9341 — INDUSTRIALE

REV	DATA	OGGETTO	DRAF.	CHECK.	ENDORS.
R04					
R03					
R02					
R01					
R00	23/09/2022	Prima Emissione	GC	MBG	MBG

Commessa/Work order: SV.250

Data/Date: 23/09/2022

Scala/Scale: -

Revisione/Revision: R00

Oggetto/Subjet: SSEU - Particolare Recinzione, Illuminazione e Videosorveglianza

Tavola/Table: LS.04

Note

AgroPV - Capaciotti

Gli elaborati e tutte le informazioni contenute nel presente documento sono di proprietà esclusiva del progettista e non possono essere riprodotte, divulgate o comunque utilizzate senza la sua preventiva autorizzazione scritta. The Documents and all technical information contained in this document is the exclusive property of Ing. Marco G. Balzano and may neither be used nor disclosed without its prior written consent. (art. 2575 c.c.)