

41.176458° N
15.717225° E

UTM-WGS 1984 datum,
Zone 33 North, Meter

LEGENDA LINEE E FASCE

--- RECINZIONE

VIABILITA' INTERNA

LEGENDA ELEMENTI


CANCELLO DI ACCESSO

PALO ILLUMINAZIONE


CAMERA

CAMERA TERMICA

DETTAGLIO PALO ILLUMINAZIONE E VIDEOSORVEGLIANZA - INGRESSO

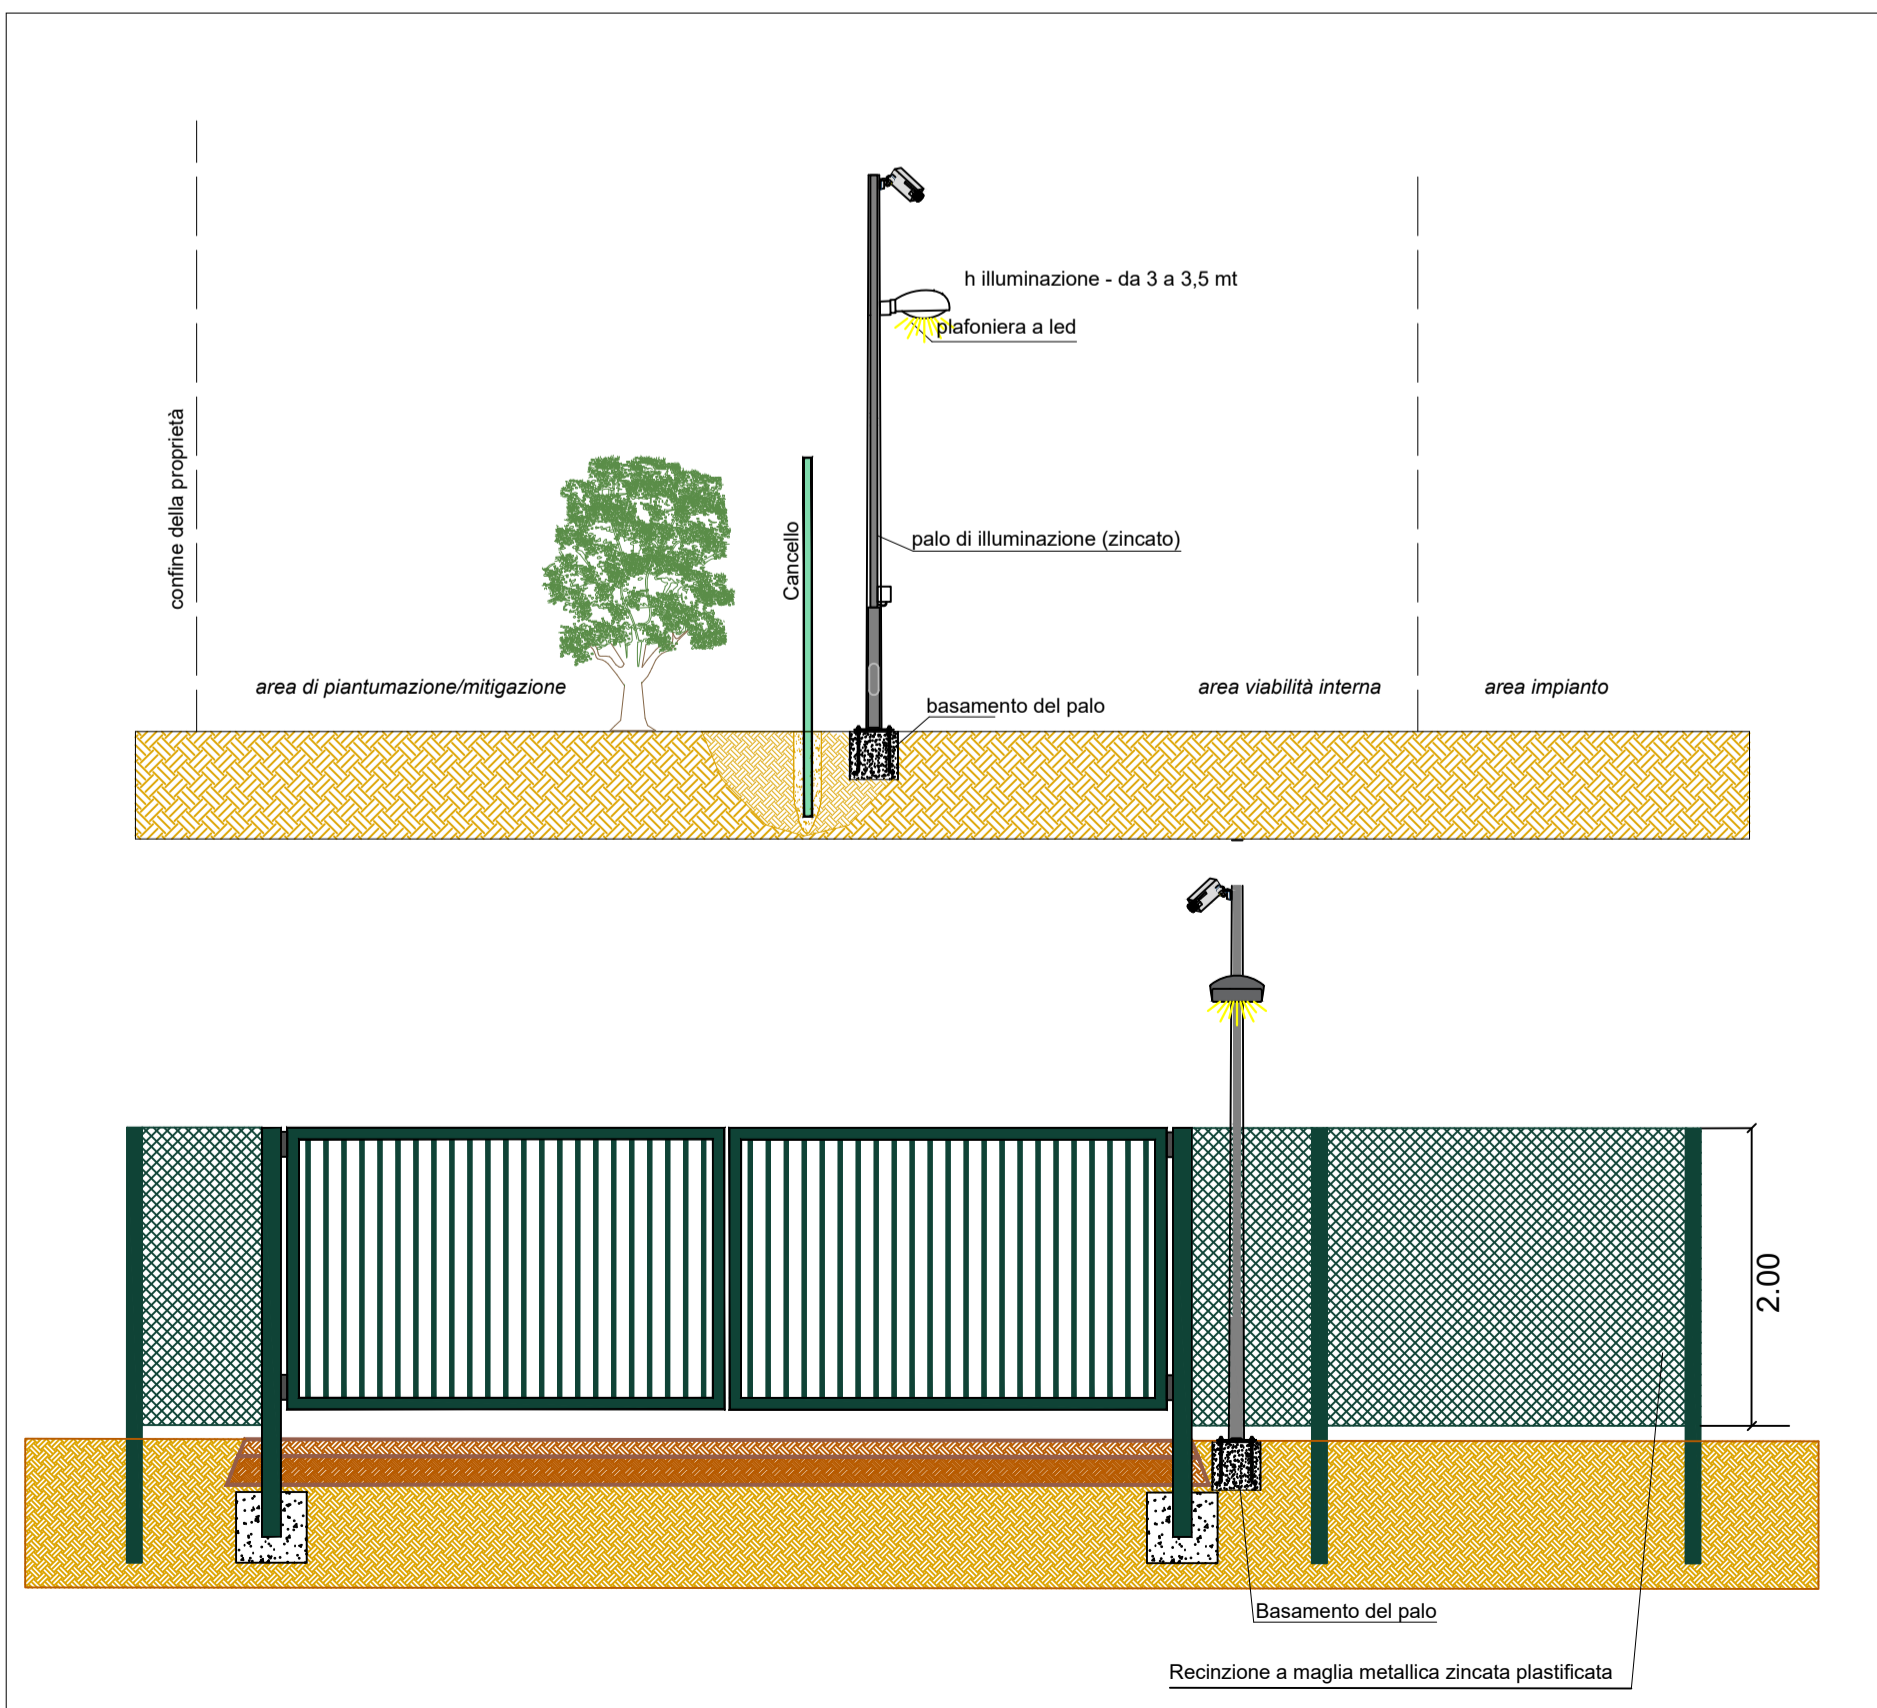

DETTAGLIO ILLUMINAZIONE CABINA

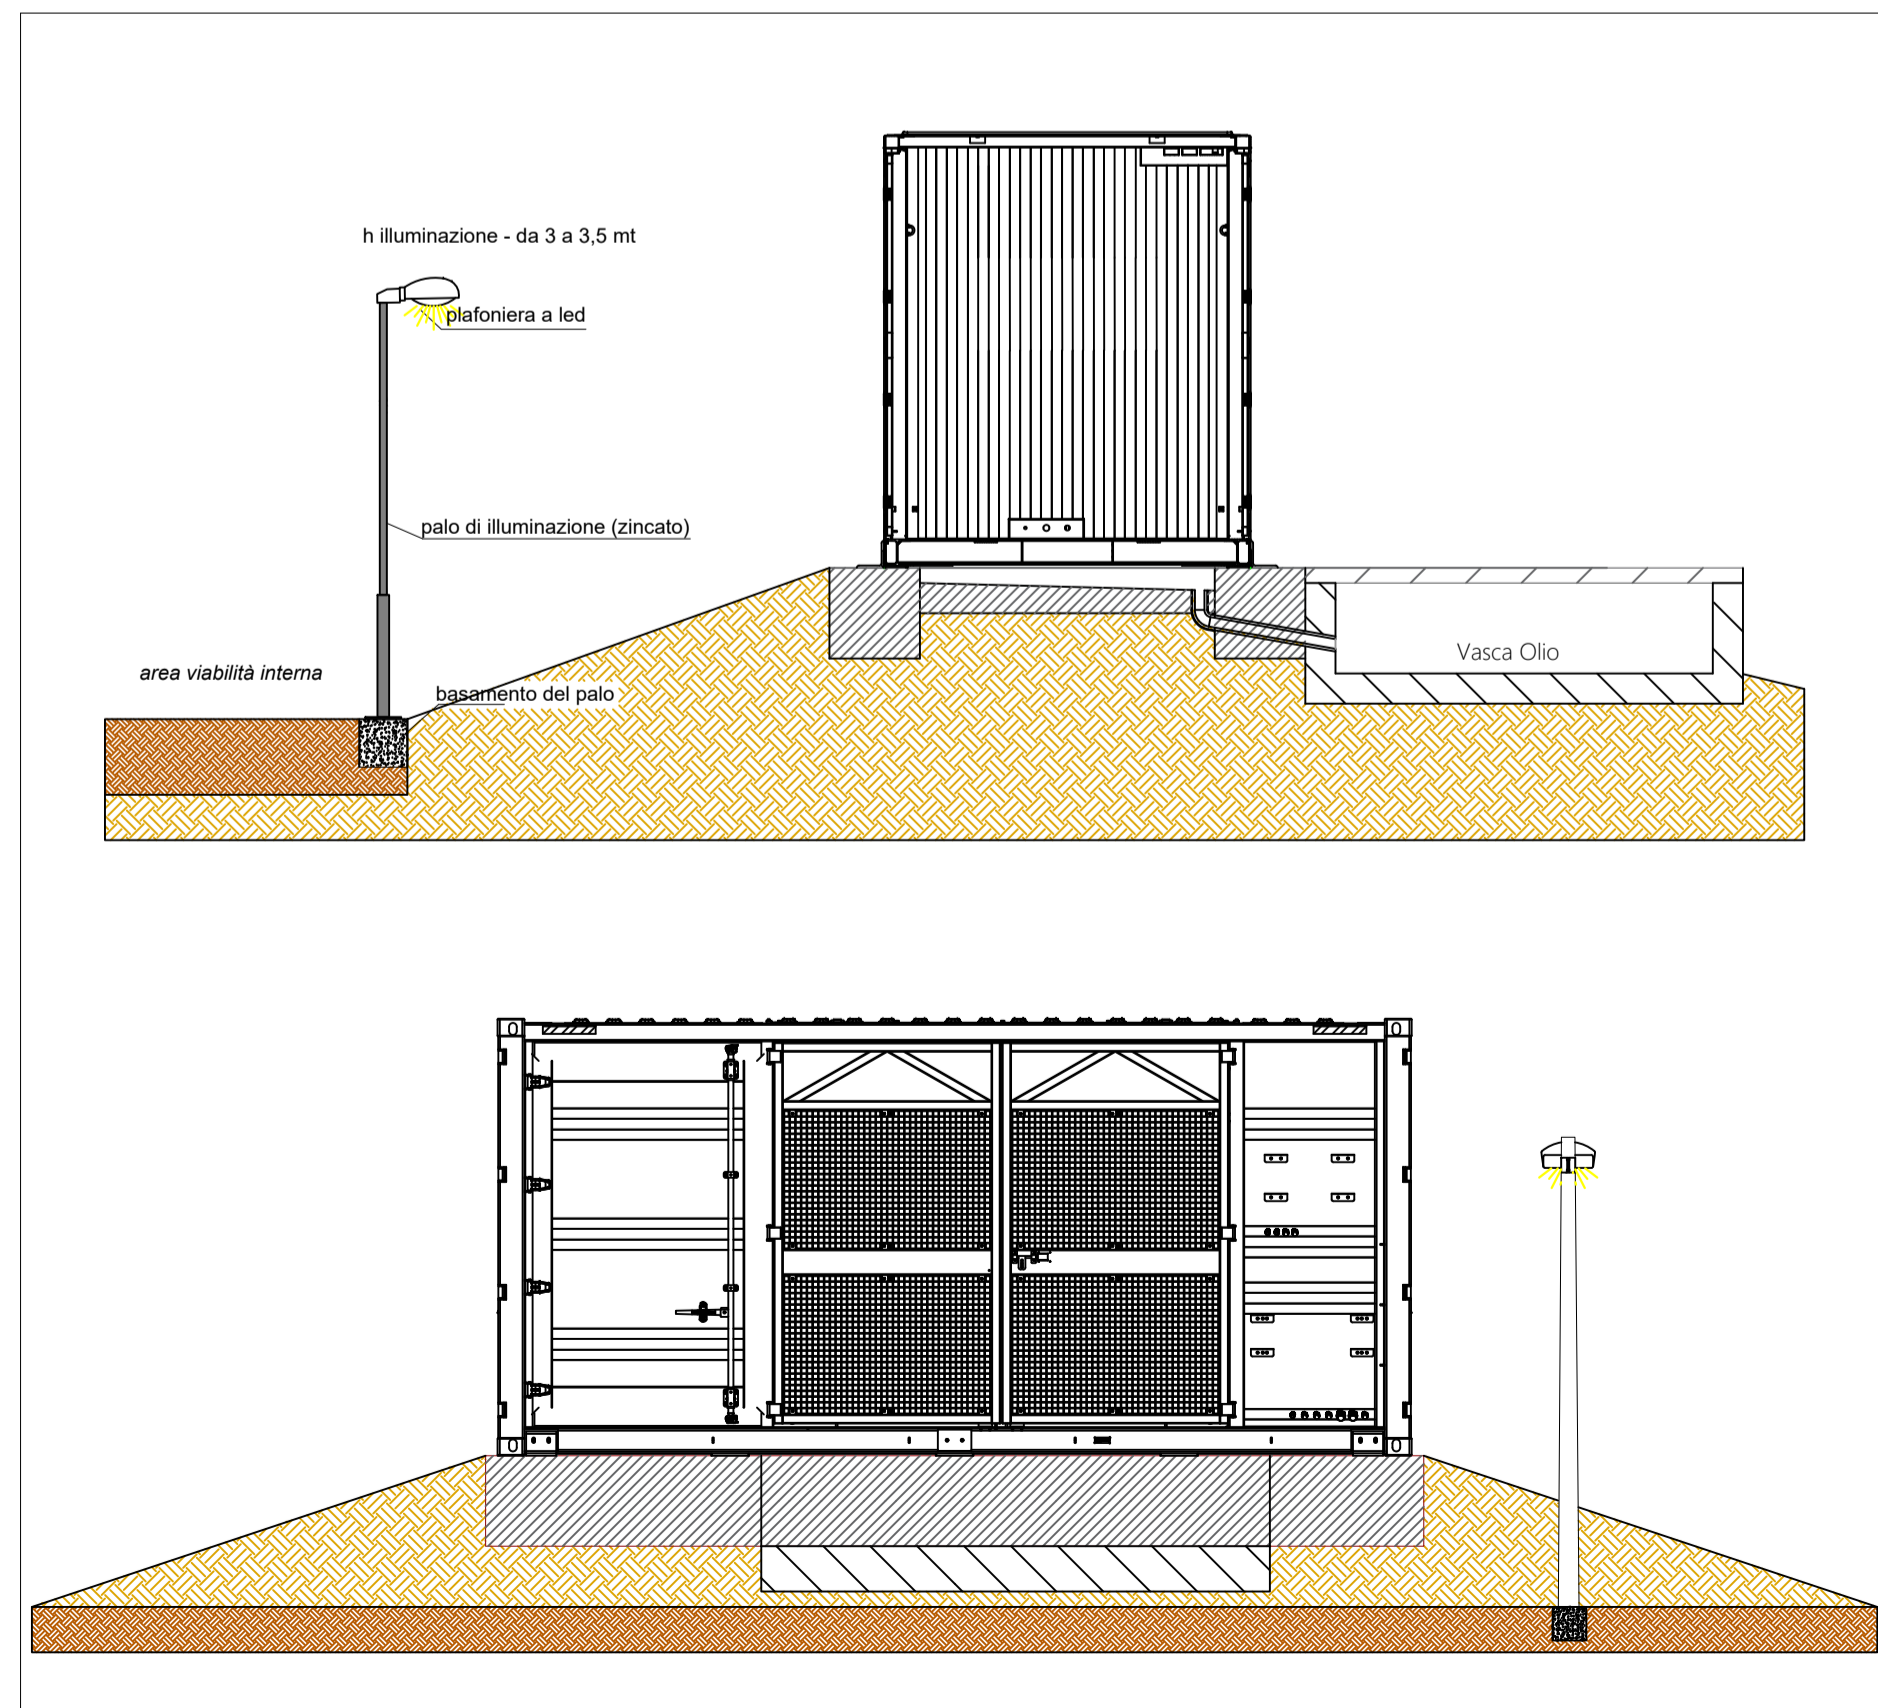

COMUNE DI CERIGNOLA

**PROGETTO AGRIVOLTAICO
IMPIANTO DI PRODUZIONE ENERGIA ELETTRICA DA
FONTE RINNOVABILE DI TIPO FOTOVOLTAICO
INTEGRATO DA PROGETTO DI RIQUALIFICAZIONE
AGRICOLA**

PROGETTO DEFINITIVO

CLIENTE/CUSTOMER


GREEN GENIUS ITALY UTILITY 5 S.R.L.

Corso G. Garibaldi, 49
20121 Milano (MI)



PROGETTISTA

studioTECNICO
ing. Marco BALZANO
Via Cancellotto, 03
70125 Bari (BA)
www.ingbalzano.com

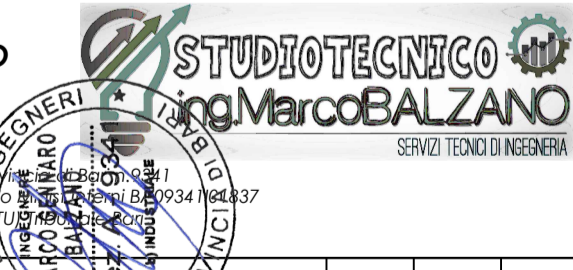

Commissa/Work order

SV250

Data/Date

23/09/2022

Scala/Scale

1:5.000

Revisione/Revision

R.00

Tavola/Table

LY.03

Oggetto/Subject
Layout Illuminazione e Videosorveglianza

Note

AgroPV - Capacciotti

Gli elaborati e tutte le informazioni contenute nel presente documento sono di proprietà esclusiva del progettista e non possono essere riprodotte, divulgate o comunque utilizzate senza la sua preventiva autorizzazione scritta. The Documents and all technical information contained in this document is the exclusive property of ing. Marco G. Balzano and may neither be used nor disclosed without its prior written consent. (art. 2375 c.c.)

1:50