

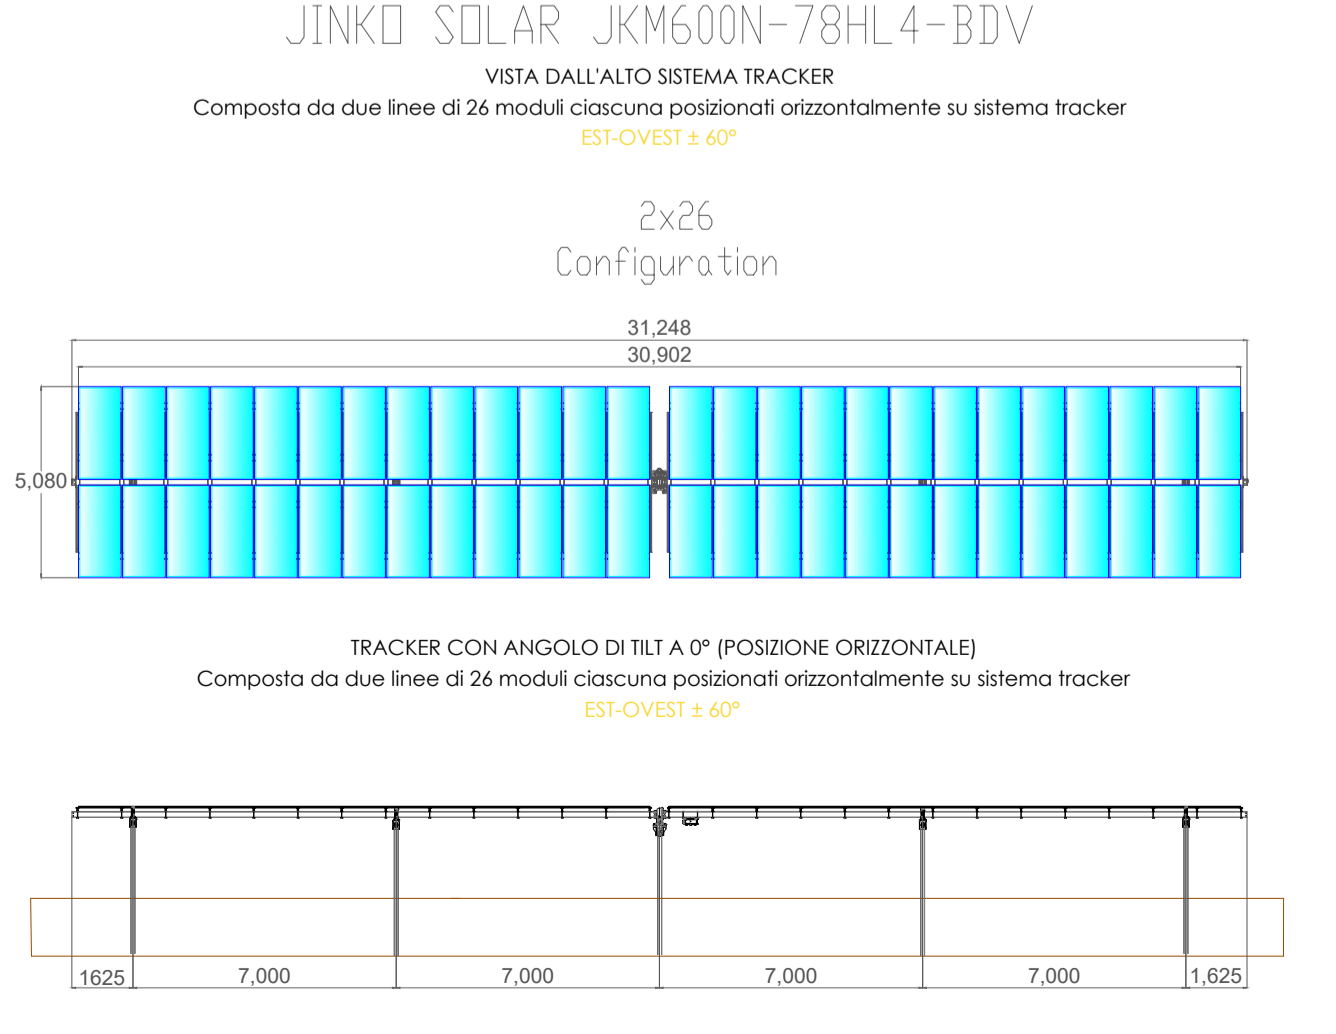


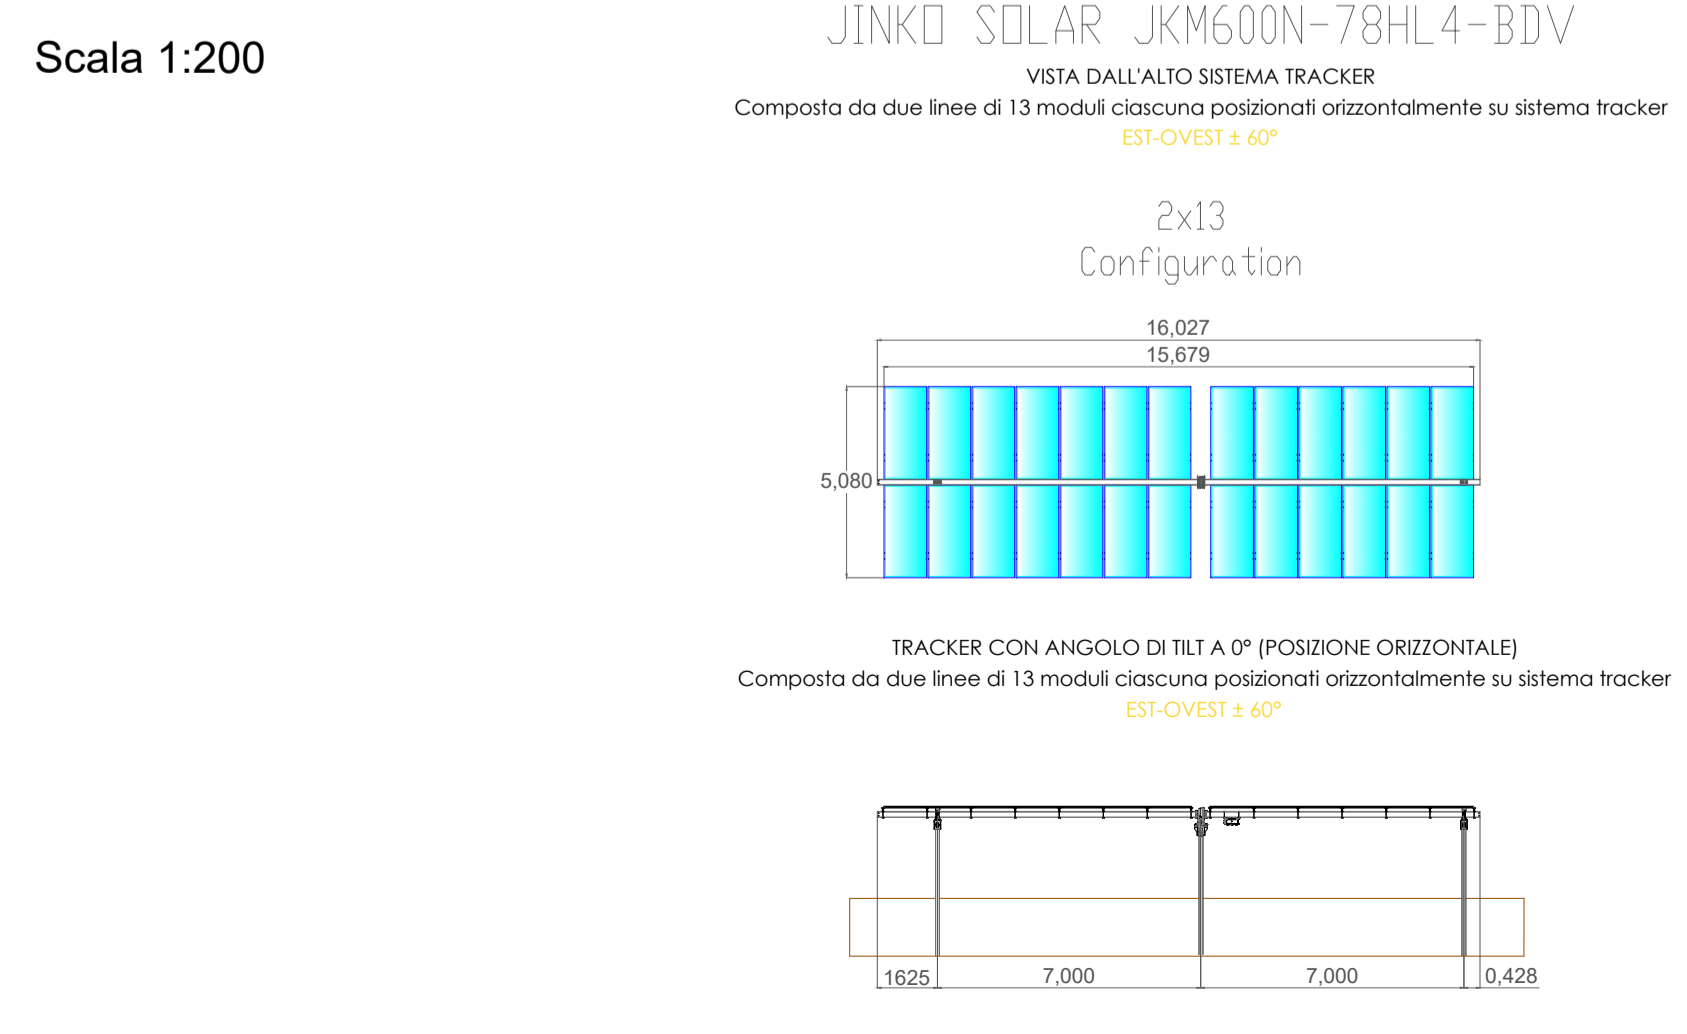

VISTA LATERALE SISTEMA TRACKER  
 SCALA 1:100  
 Composta da due linee di 26 o 39 moduli ciascuna  
 posizionati orizzontalmente su sistema tracker EST-OVEST ± 60°

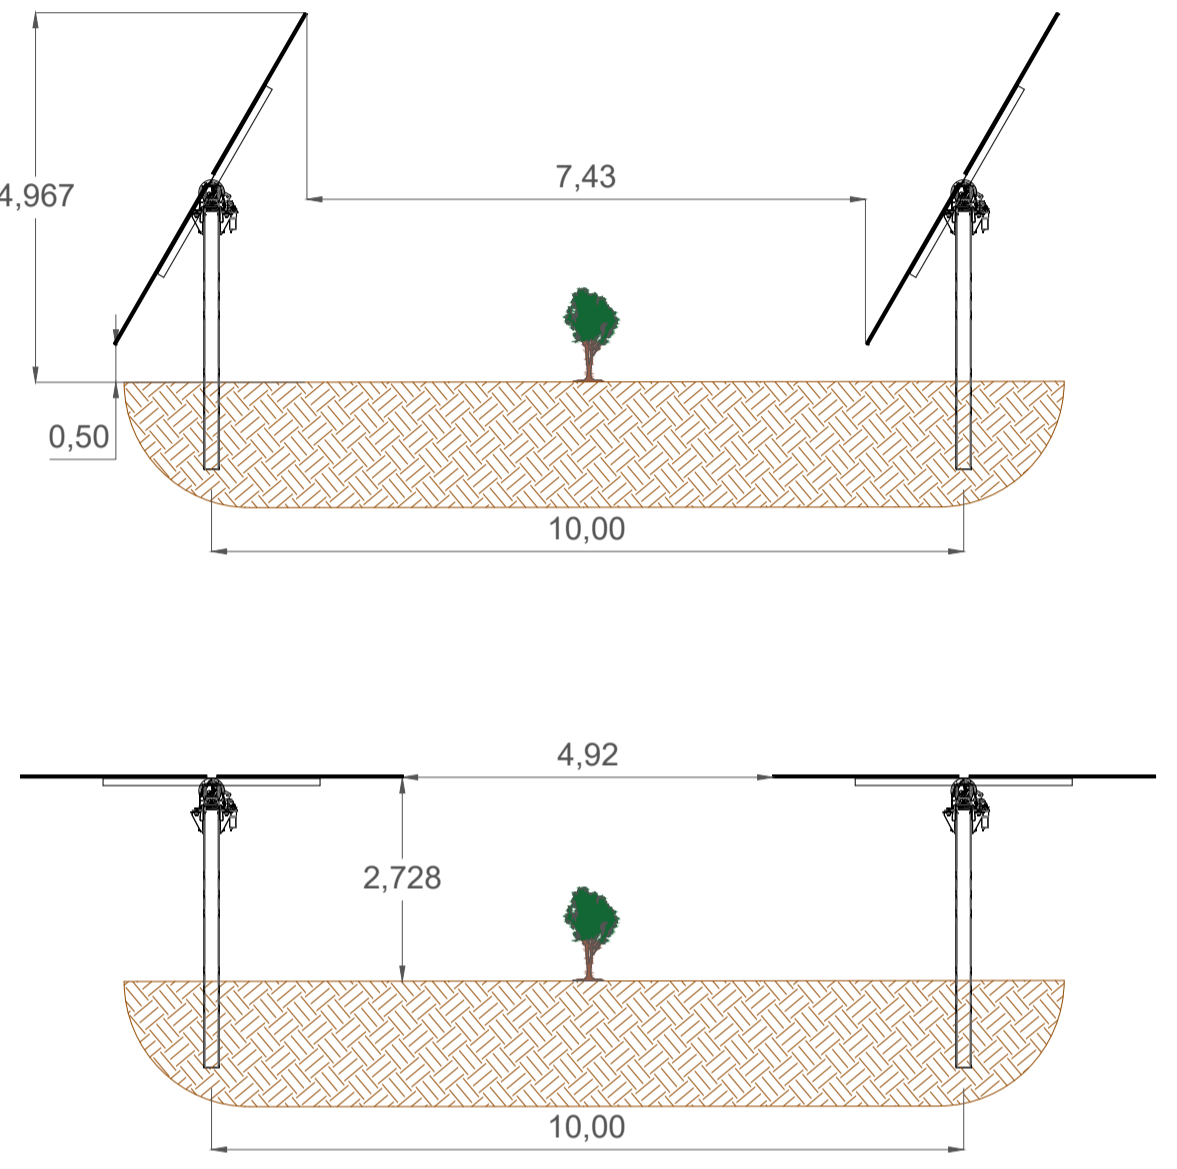

**COMUNE DI CERIGNOLA**

- PROGETTO AGRIVOLTAICO -  
 IMPIANTO DI PRODUZIONE ELETTRICA DA FONTE  
 RINNOVABILE DI TIPO FOTOVOLTAICO INTEGRATO  
 DA PROGETTO DI RIQUALIFICAZIONE AGRICOLA

**PROGETTO DEFINITIVO**

CLIENTE/CUSTOMER  
 Green Genius Italy Utility 5 S.R.L.  
 Corso G. Garibaldi, 49  
 20121 - Milano (MI)

PROGETTISTA  
 studioTECNICO  
 ing. Marco BALZANO  
 Via Concordia Rofa, 62  
 70123 Bari (BA)  
 studio@studiotecnico.com  
 www.studiotecnico.com  
 Ordine degli Ingegneri della Provincia di Bari n. 341  
 Professionista Anticorrotto Elenco Minist. Interni 84093  
 Consulente tecnico d'ufficio (CTU) Tribunale Bari  
 Coordinatore della Sicurezza

Commissa/Work order  
**SV.250**  
 Data/Date  
**23/09/2022**  
 Revisione/Revision  
**R00**  
 Tavola/Table  
**LY.04**

Note  
 AgroPV - Capacciotti

Gli elaborati e tutte le informazioni contenute nel presente documento sono di proprietà esclusiva del progettista e non possono essere riprodotti, divulgati o comunque utilizzati senza la sua preventiva autorizzazione scritta. The Documents and all technical information contained in this document are the exclusive property of ing. Marco G. Balzano and may neither be used nor disclosed without its prior written consent. (art. 2973 c.c.)