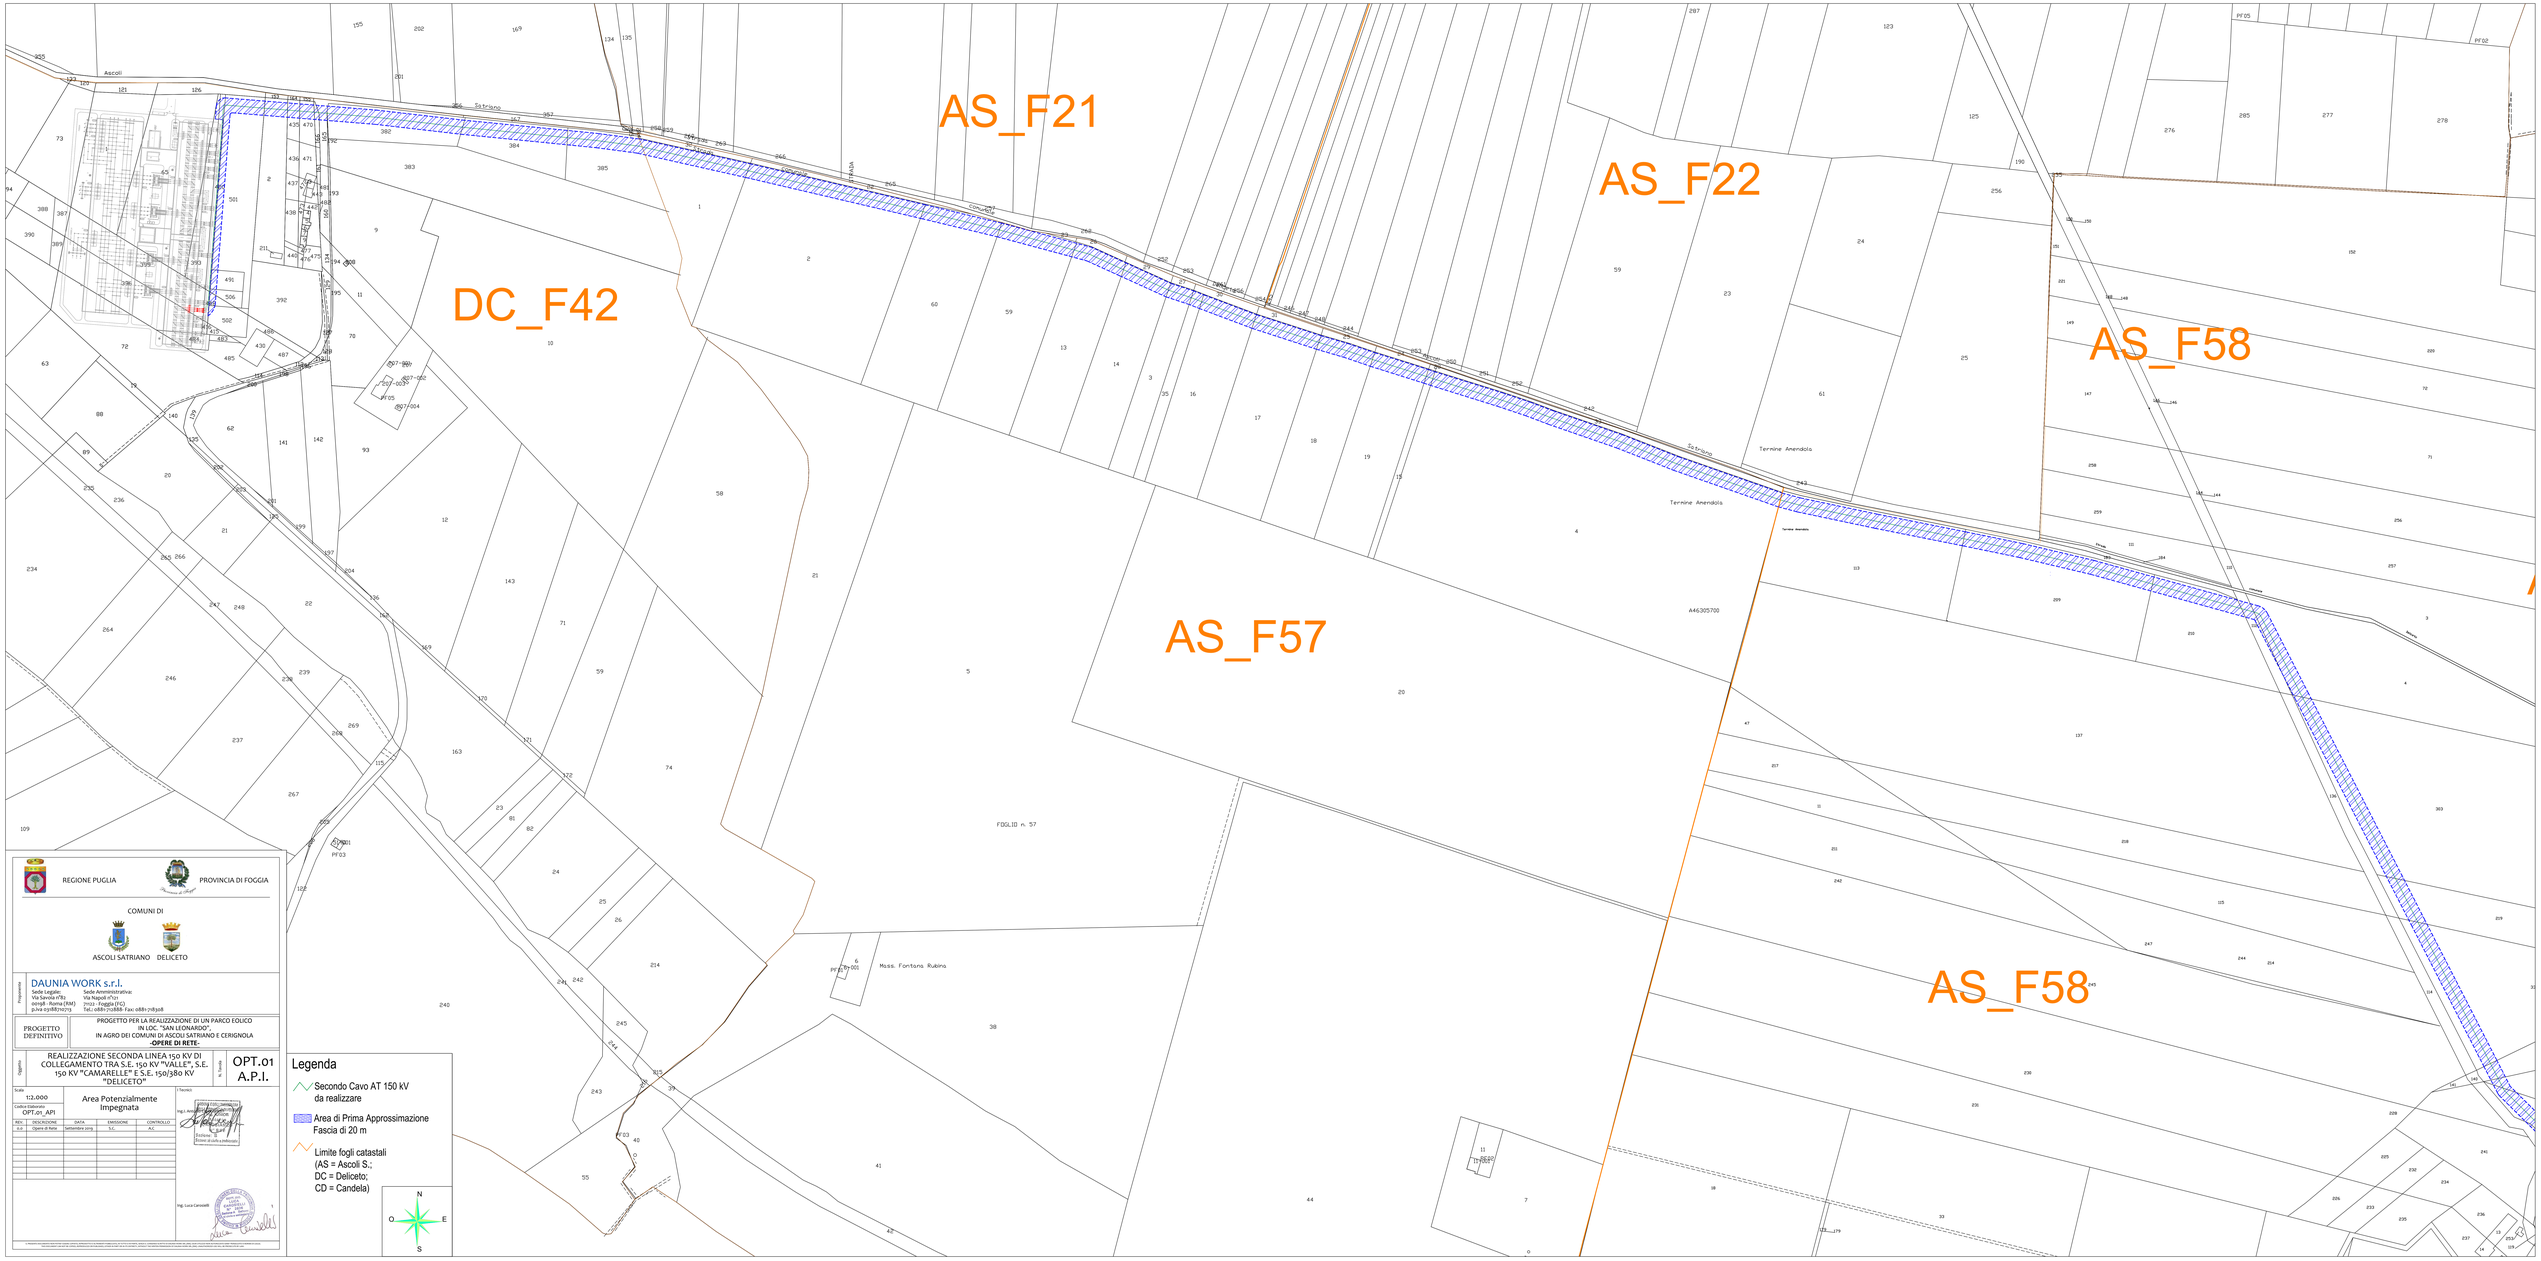

REGIONE PUGLIA

PROVINCIA DI FOGGIA

COMUNI DI

ASCOLI SATRIANO DELICETO

Proponente

DAUNIA WORK s.r.l.

Sede Legale: Via Savoia n°82 00198 - Roma (RM) p.iva 15188710013

Sede Amministrativa: Via Napoli n°121 71122 - Foggia (FG) Tel.: 0881/718888 Fax: 0881-718308

PROGETTO DEFINITIVO

PROGETTO PER LA REALIZZAZIONE DI UN PARCO EOLICO IN LOC. "SAN LEONARDO", IN AGRO DEI COMUNI DI ASCOLI SATRIANO E CERIGNOLA -OPERE DI RETE-

Oggetto

REALIZZAZIONE SECONDA LINEA 150 KV DI COLLEGAMENTO TRA S.E. 150 KV "VALLE", S.E. 150 KV "CAMARELLE" E S.E. 150/380 KV "DELICETO"

N. Tavola

OPT.01 A.P.I.

Scala: 1:2.000

Area Potenzialmente Impegnata

Codice Elaborato: OPT.01_API

REV.	DESCRIZIONE	DATA	EMISSIONE	CONTROLLO
0.0	Opere di Rete	Settembre 2019	S.C.	A.C.

I Tecnici:

Ing. Antonio Cancellara

ORDINE DEGLI INGEGNERI DELLA PROVINCIA DI FOGGIA Ing. Antonio Cancellara n. 2348

Settore Civile e Ambientale

Ing. Luca Carnevale

ORDINE DEGLI INGEGNERI DELLA PROVINCIA DI FOGGIA Ing. Luca Carnevale n. 2349

Legenda

- Secondo Cavo AT 150 kV da realizzare
- Area di Prima Approssimazione Fascia di 20 m
- Limite fogli catastali (AS = Ascoli S.; DC = Deliceto; CD = Candela)

N O E S

Il Tecnico: Ingegnere Luca Carnevale, iscritto al Ordine degli Ingegneri della Provincia di Foggia al n. 2349 e Ingegnere Antonio Cancellara, iscritto al Ordine degli Ingegneri della Provincia di Foggia al n. 2348 dichiarano che il presente elaborato è stato redatto in conformità alle vigenti norme tecniche e legislative in materia.