



REGIONE PUGLIA



PROVINCIA DI FOGGIA

COMUNI DI



ASCOLI SATRIANO DELICETO

Proponente

DAUNIA WORK s.r.l.

Sede Legale: Via Savoia n°82
00198 - Roma (RM)
p.iva 03188710713
Sede Amministrativa: Via Napoli n°121
71122 - Foggia (FG)
Tel.: 0881-712888- Fax: 0881-718308

PROGETTO DEFINITIVO

PROGETTO PER LA REALIZZAZIONE DI UN PARCO EOLICO IN LOC. "SAN LEONARDO", IN AGRO DEI COMUNI DI ASCOLI SATRIANO E CERIGNOLA
-OPERE DI RETE-

Oggetto

REALIZZAZIONE SECONDA LINEA 150 KV DI COLLEGAMENTO TRA S.E. 150 KV "VALLE", S.E. 150 KV "CAMARELLE" E S.E. 150/380 KV "DELICETO"

N. Tavola

SSE-2

Scala

1:500



S.S.E. 30/150 KV "Camarelle"
- OPERE DA REALIZZARE -

I Tecnici:

Ing. I. Antonio Capobianco
C.A.P. 12000
E 66
Settore: civile e ambientale

Ing. Luca Carosielli

DOTT. ING. LUCA CAROSIELLI
N° 2036
Sezione A Settore: civile e ambientale

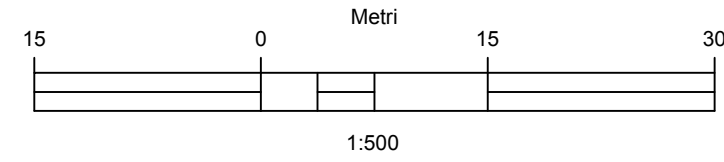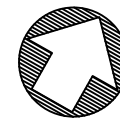

LEGENDA

- OPERE REALIZZATE
- OPERE DA REALIZZARE

