



REGIONE PUGLIA



PROVINCIA DI FOGGIA

COMUNI DI



ASCOLI SATRIANO DELICETO

PropONENTE

DAUNIA WORK s.r.l.

Sede Legale: Via Savoia n°82
00198 - Roma (RM)
p.iva 03188710713

Sede Amministrativa: Via Napoli n°121
71122 - Foggia (FG)
Tel.: 0881-712888- Fax: 0881-718308

PROGETTO DEFINITIVO

PROGETTO PER LA REALIZZAZIONE DI UN PARCO EOLICO IN LOC. "SAN LEONARDO", IN AGRO DEI COMUNI DI ASCOLI SATRIANO E CERIGNOLA -**OPERE DI RETE**-

Oggetto

REALIZZAZIONE SECONDA LINEA 150 KV DI COLLEGAMENTO TRA S.E. 150 KV "VALLE", S.E. 150 KV "CAMARELLE" E S.E. 150/380 KV "DELICETO"

N. Tavola

SSE-3

Scala: 1:500
Codice Elaborato: SSE-3



S.S.E. 30/150 KV "VALLE" - OPERE DA REALIZZARE-

I Tecnici:

Ing. I. Antonio Capobianco
Ordine degli Ingegneri della Provincia di Foggia
Settore: civile e ambientale

Ing. Luca Carosielli

Ordine degli Ingegneri della Provincia di Foggia
DOTT. ING. LUCA CAROSIELLI
N° 2636
Sezione A - Settore: civile e ambientale

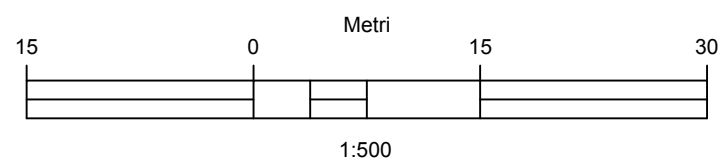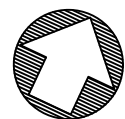

LEGENDA

OPERE REALIZZATE
OPERE DA REALIZZARE

