



REGIONE PUGLIA



PROVINCIA DI FOGGIA

COMUNI DI



ASCOLI SATRIANO DELICETO

Proponente DAUNIA WORK s.r.l.

Sede Legale: Via Savoia n°82 00198 - Roma (RM) p.iva 03188710713  
Sede Amministrativa: Via Napoli n°121 71122 - Foggia (FG) Tel.: 0881-712888- Fax: 0881-718308

PROGETTO DEFINITIVO

PROGETTO PER LA REALIZZAZIONE DI UN PARCO EOLICO IN LOC. "SAN LEONARDO", IN AGRO DEI COMUNI DI ASCOLI SATRIANO E CERIGNOLA -OPERE DI RETE-

Oggetto REALIZZAZIONE SECONDA LINEA 150 KV DI COLLEGAMENTO TRA S.E. 150 KV "VALLE", S.E. 150 KV "CAMARELLE" E S.E. 150/380 KV "DELICETO" N. Tavola **OPT.12**

Scala 1:25.000


I Tecnici:

INGEGNERE DEGLI INGEGNERI DELLA PROVINCIA DI FOGGIA  
Ing. Luca Carosielli  
AUTENTICA  
N. 2836  
Sede in Foggia  
Via S. Maria delle Grazie n. 10  
01100 Foggia (FG)

Ing. Luca Carosielli  
AUTENTICA  
N. 2836  
Sede in Foggia  
Via S. Maria delle Grazie n. 10  
01100 Foggia (FG)


REV.	DESCRIZIONE	DATA	EMISSIONE	CONTROLLO
0.0	Opere di Rete	Marzo 19	S.C.	A.C.

### Posa cavo AT in piano in terreno agricolo

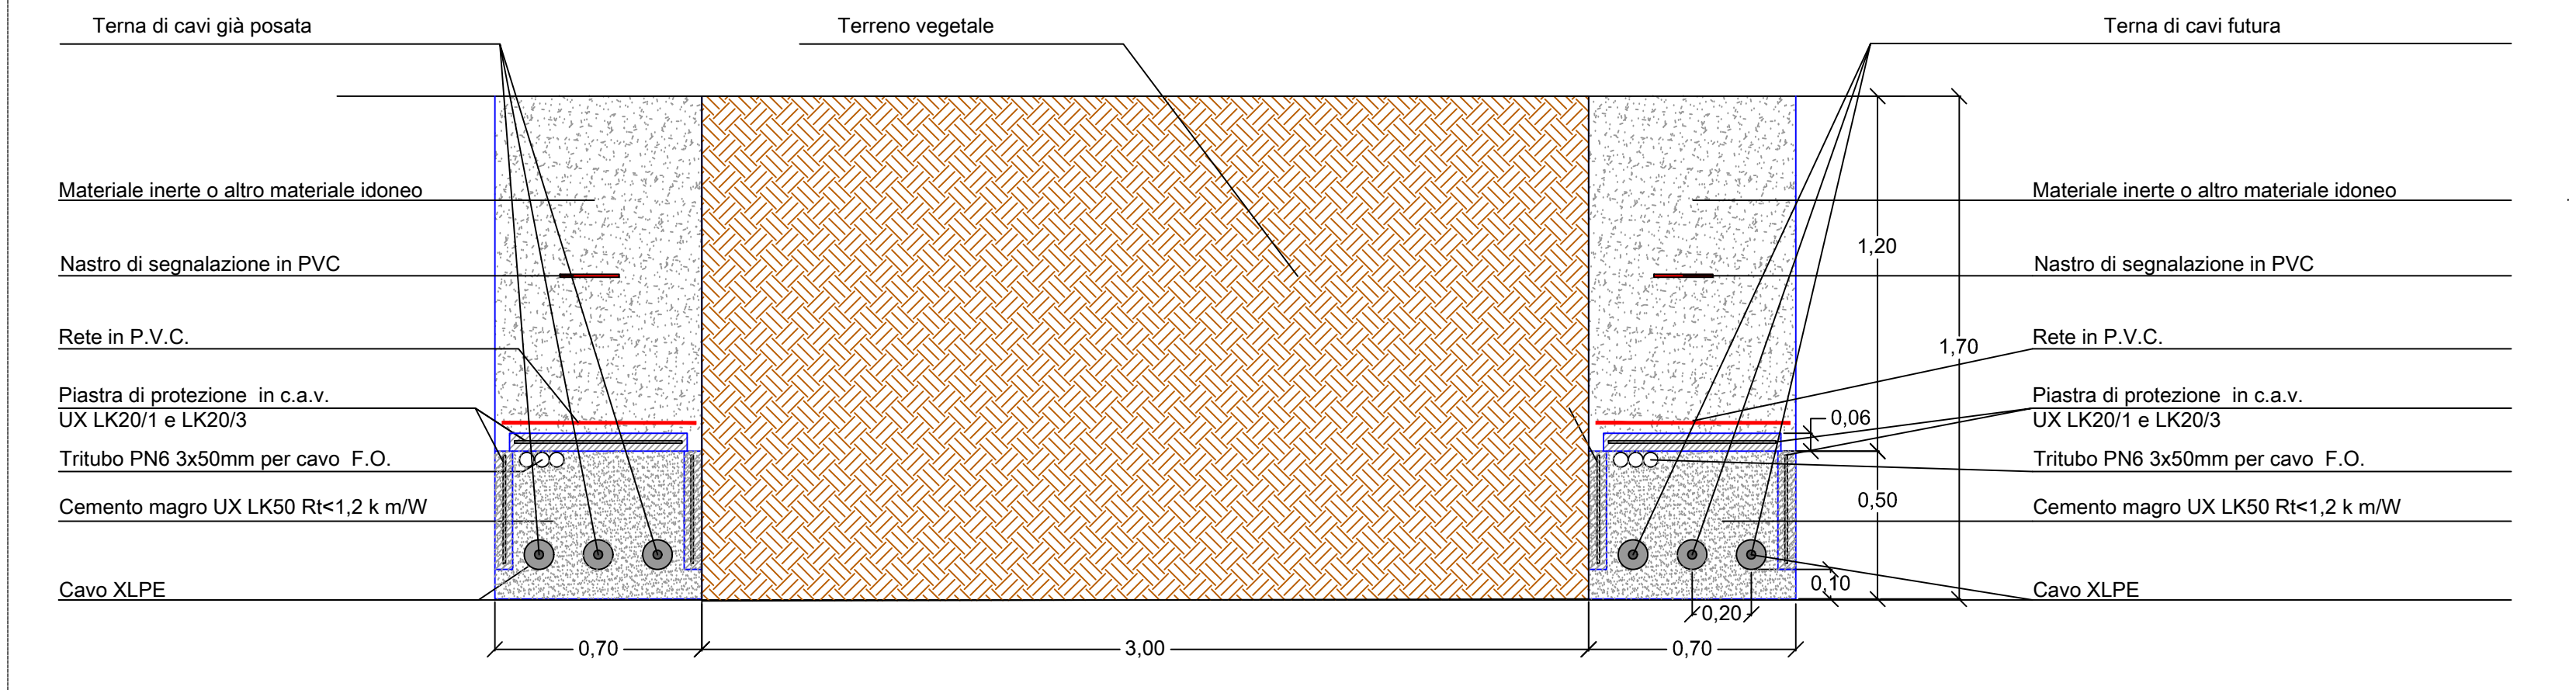


### Posa cavo AT in TOC

SCALA 1:50

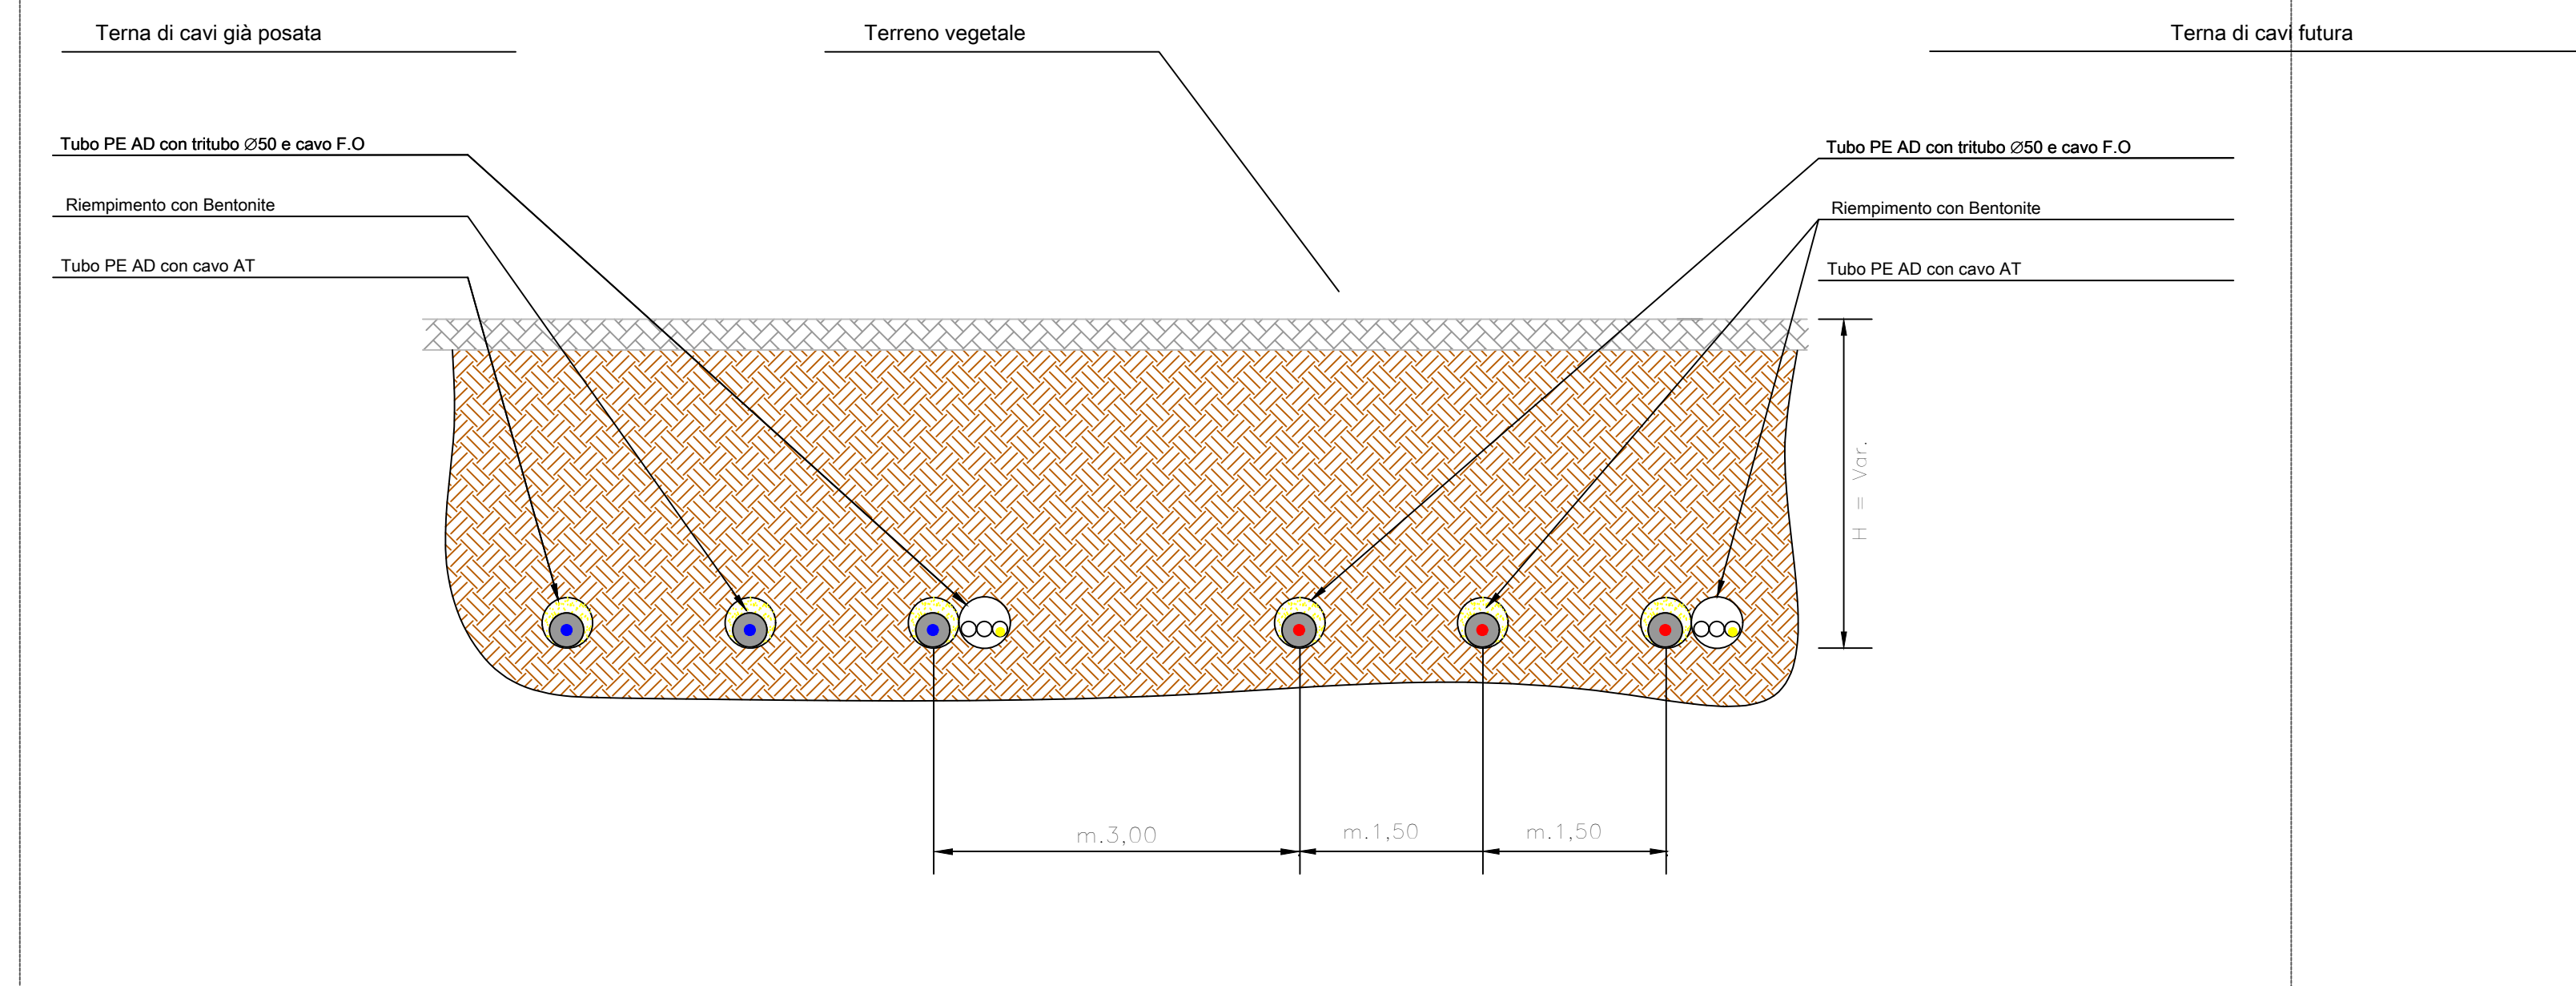

### CAVO AT POSATO IN CUNICOLO ARMATO GETTATO IN OPERA

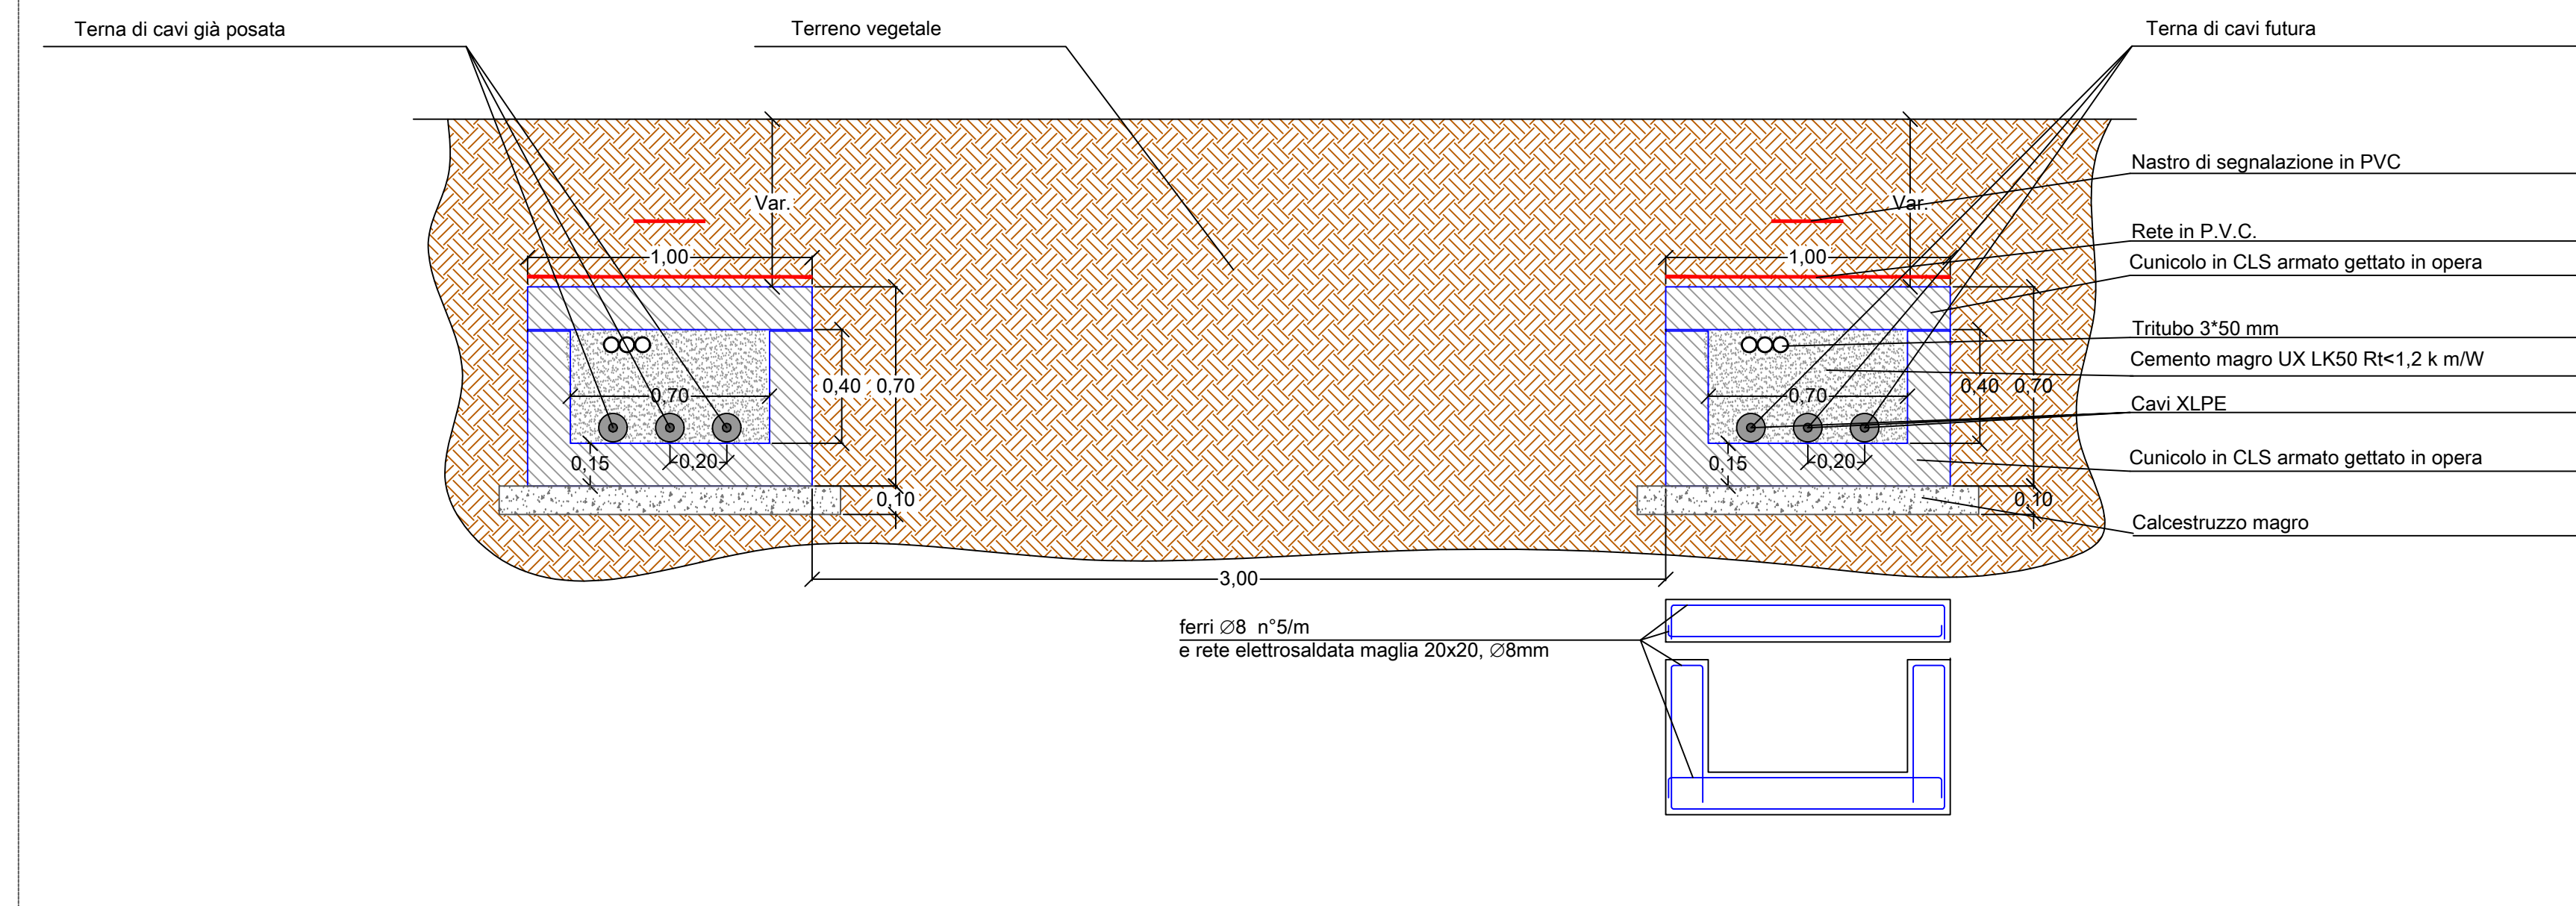

### CAVO AT POSATO IN TUBI DI POLIETILENE POSTI IN PIANO

