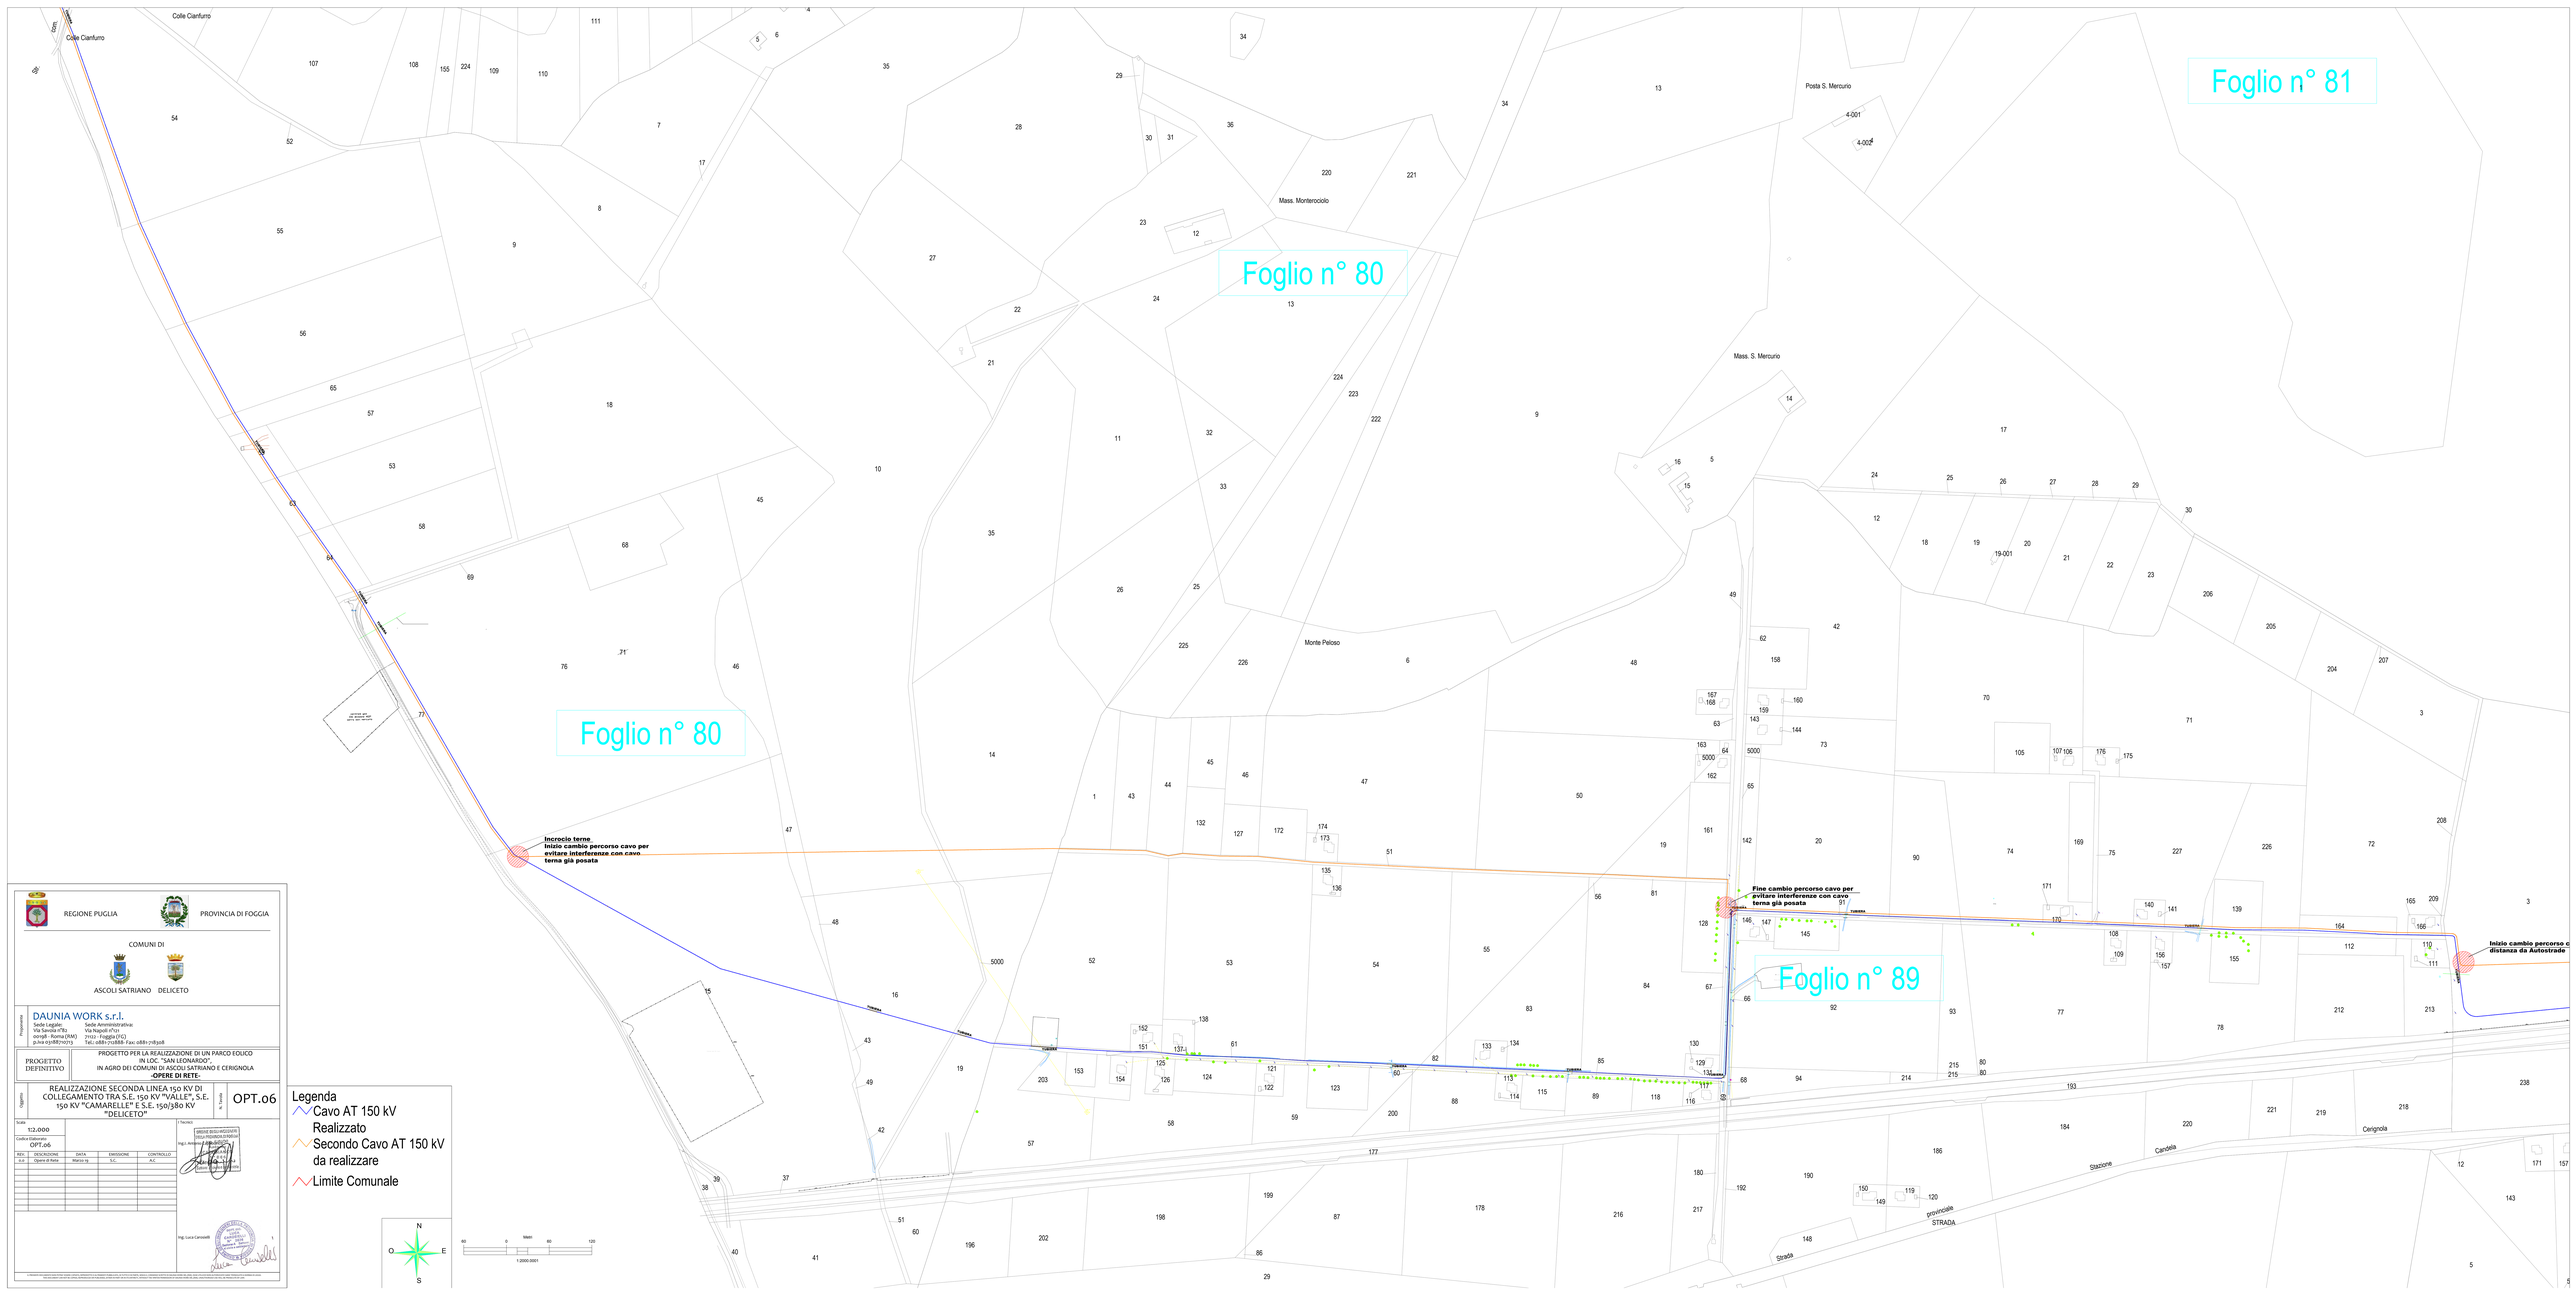

REGIONE PUGLIA

PROVINCIA DI FOGGIA

COMUNI DI

ASCOLI SATRIANO DELICETO

Proponente

DAUNIA WORK s.r.l.

Sede Legale: Via Savoia 18/B 00198 - Roma (RM) p.iva 15388711003

Sede Amministrativa: Via Napoli n°10 71122 - Foggia (FG) Tel.: 0881-712888 Fax: 0881-712898

PROGETTO DEFINITIVO

PROGETTO PER LA REALIZZAZIONE DI UN PARCO EOLICO IN LOC. "SAN LEONARDO", IN AGRO DEI COMUNI DI ASCOLI SATRIANO E CERIGNOLA
-OPERE DI RETE-

Oggetto

REALIZZAZIONE SECONDA LINEA 150 KV DI COLLEGAMENTO TRA S.E. 150 KV "VALLE", S.E. 150 KV "CAMARELLE" E S.E. 150/380 KV "DELICETO"

N. Elab.

OPT.06

Scala 12.000

Codice Elaborato OPT.06

REV. n.	DESCRIZIONE Opere di Rete	DATA Marzo 19	EMISSIONE S.C.	CONTROLLO A.C.

I Tecnici

Ingl. Antonio Carlucci

ORDINE DEGLI INGEGNERI DELLA PROVINCIA DI PAVIA

Ingl. Luca Carosielli

ORDINE DEGLI INGEGNERI DELLA PROVINCIA DI PAVIA

Legenda

- Cavo AT 150 kV Realizzato
- Secondo Cavo AT 150 kV da realizzare
- Limite Comunale

N O E S

80 0 40 80 120

Meter

1:2000.0001

LA PRESENTE TAVOLA NON POTRA' ESSERE CEDUTA A TERZI PER ALCUN TITOLO, NE' ESSERE COPIATA, RIPRODOTTA O PUBBLICATA SENZA IL CONSENSO SCRITTO DEL LEGALE RAPPRESENTANTE DELLA DAUNIA WORK S.R.L. CON SEDE IN VIA SAVOIA 18/B - 00198 ROMA (RM) - P.IVA 15388711003 - TEL. 0881-712888 - FAX: 0881-712898 - E-MAIL: DAUNIAWORK@PEC.IT