


Figura 2.2.5.1b Estratto Sistema delle aree protette e dei vincoli territoriali - PSP Provincia di Potenza



LEGENDA

- Elettrodotto AT 150 kV "Melfi-Ascoli Satriano" in progetto
- Stazione Elettrica esistente
- Sistema insediativo**
- Località produttiva
- Sistema relazionale**
- Strade principali
- Linea ferroviaria
- Aree protette**
- Parchi naturali
- Beni paesaggistici**
- Fasce di rispetto (fiumi, laghi, coste)
- Foreste e boschi
- Zone di interesse archeologico
- Reticolo idrografico

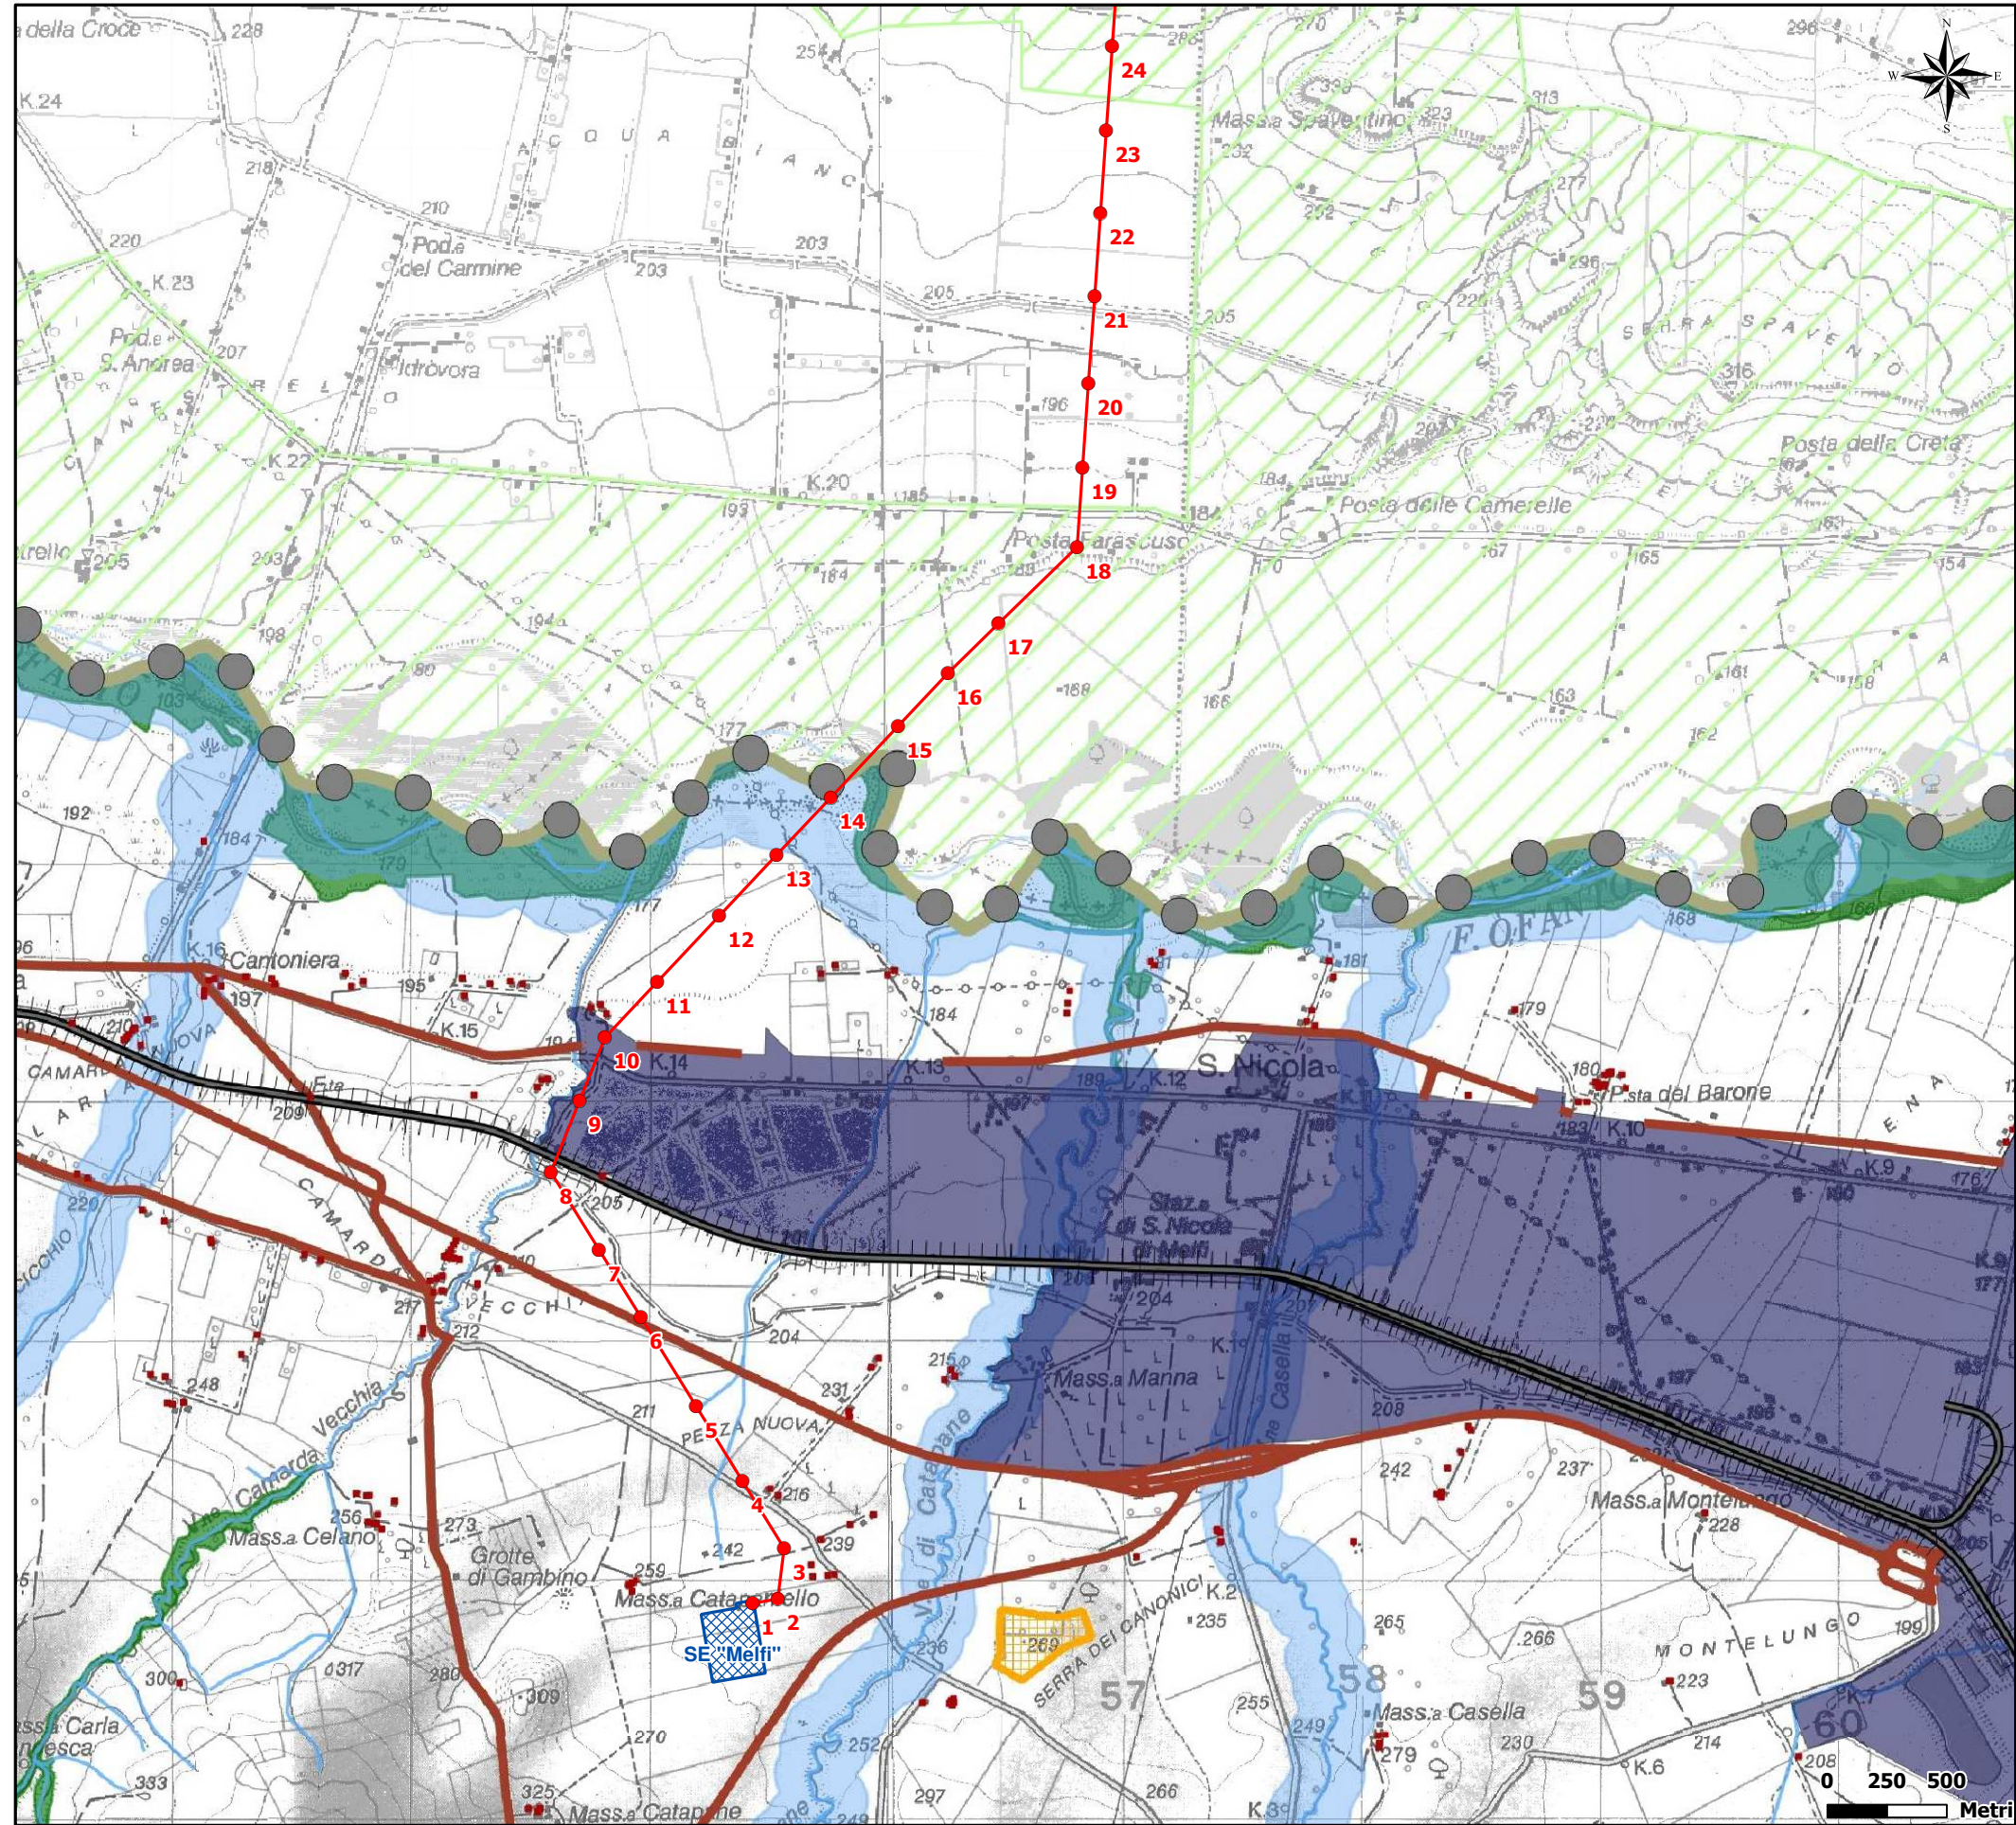