


Figura 2.3.1.1a Estratto Tavola di Zonizzazione PRG Melfi

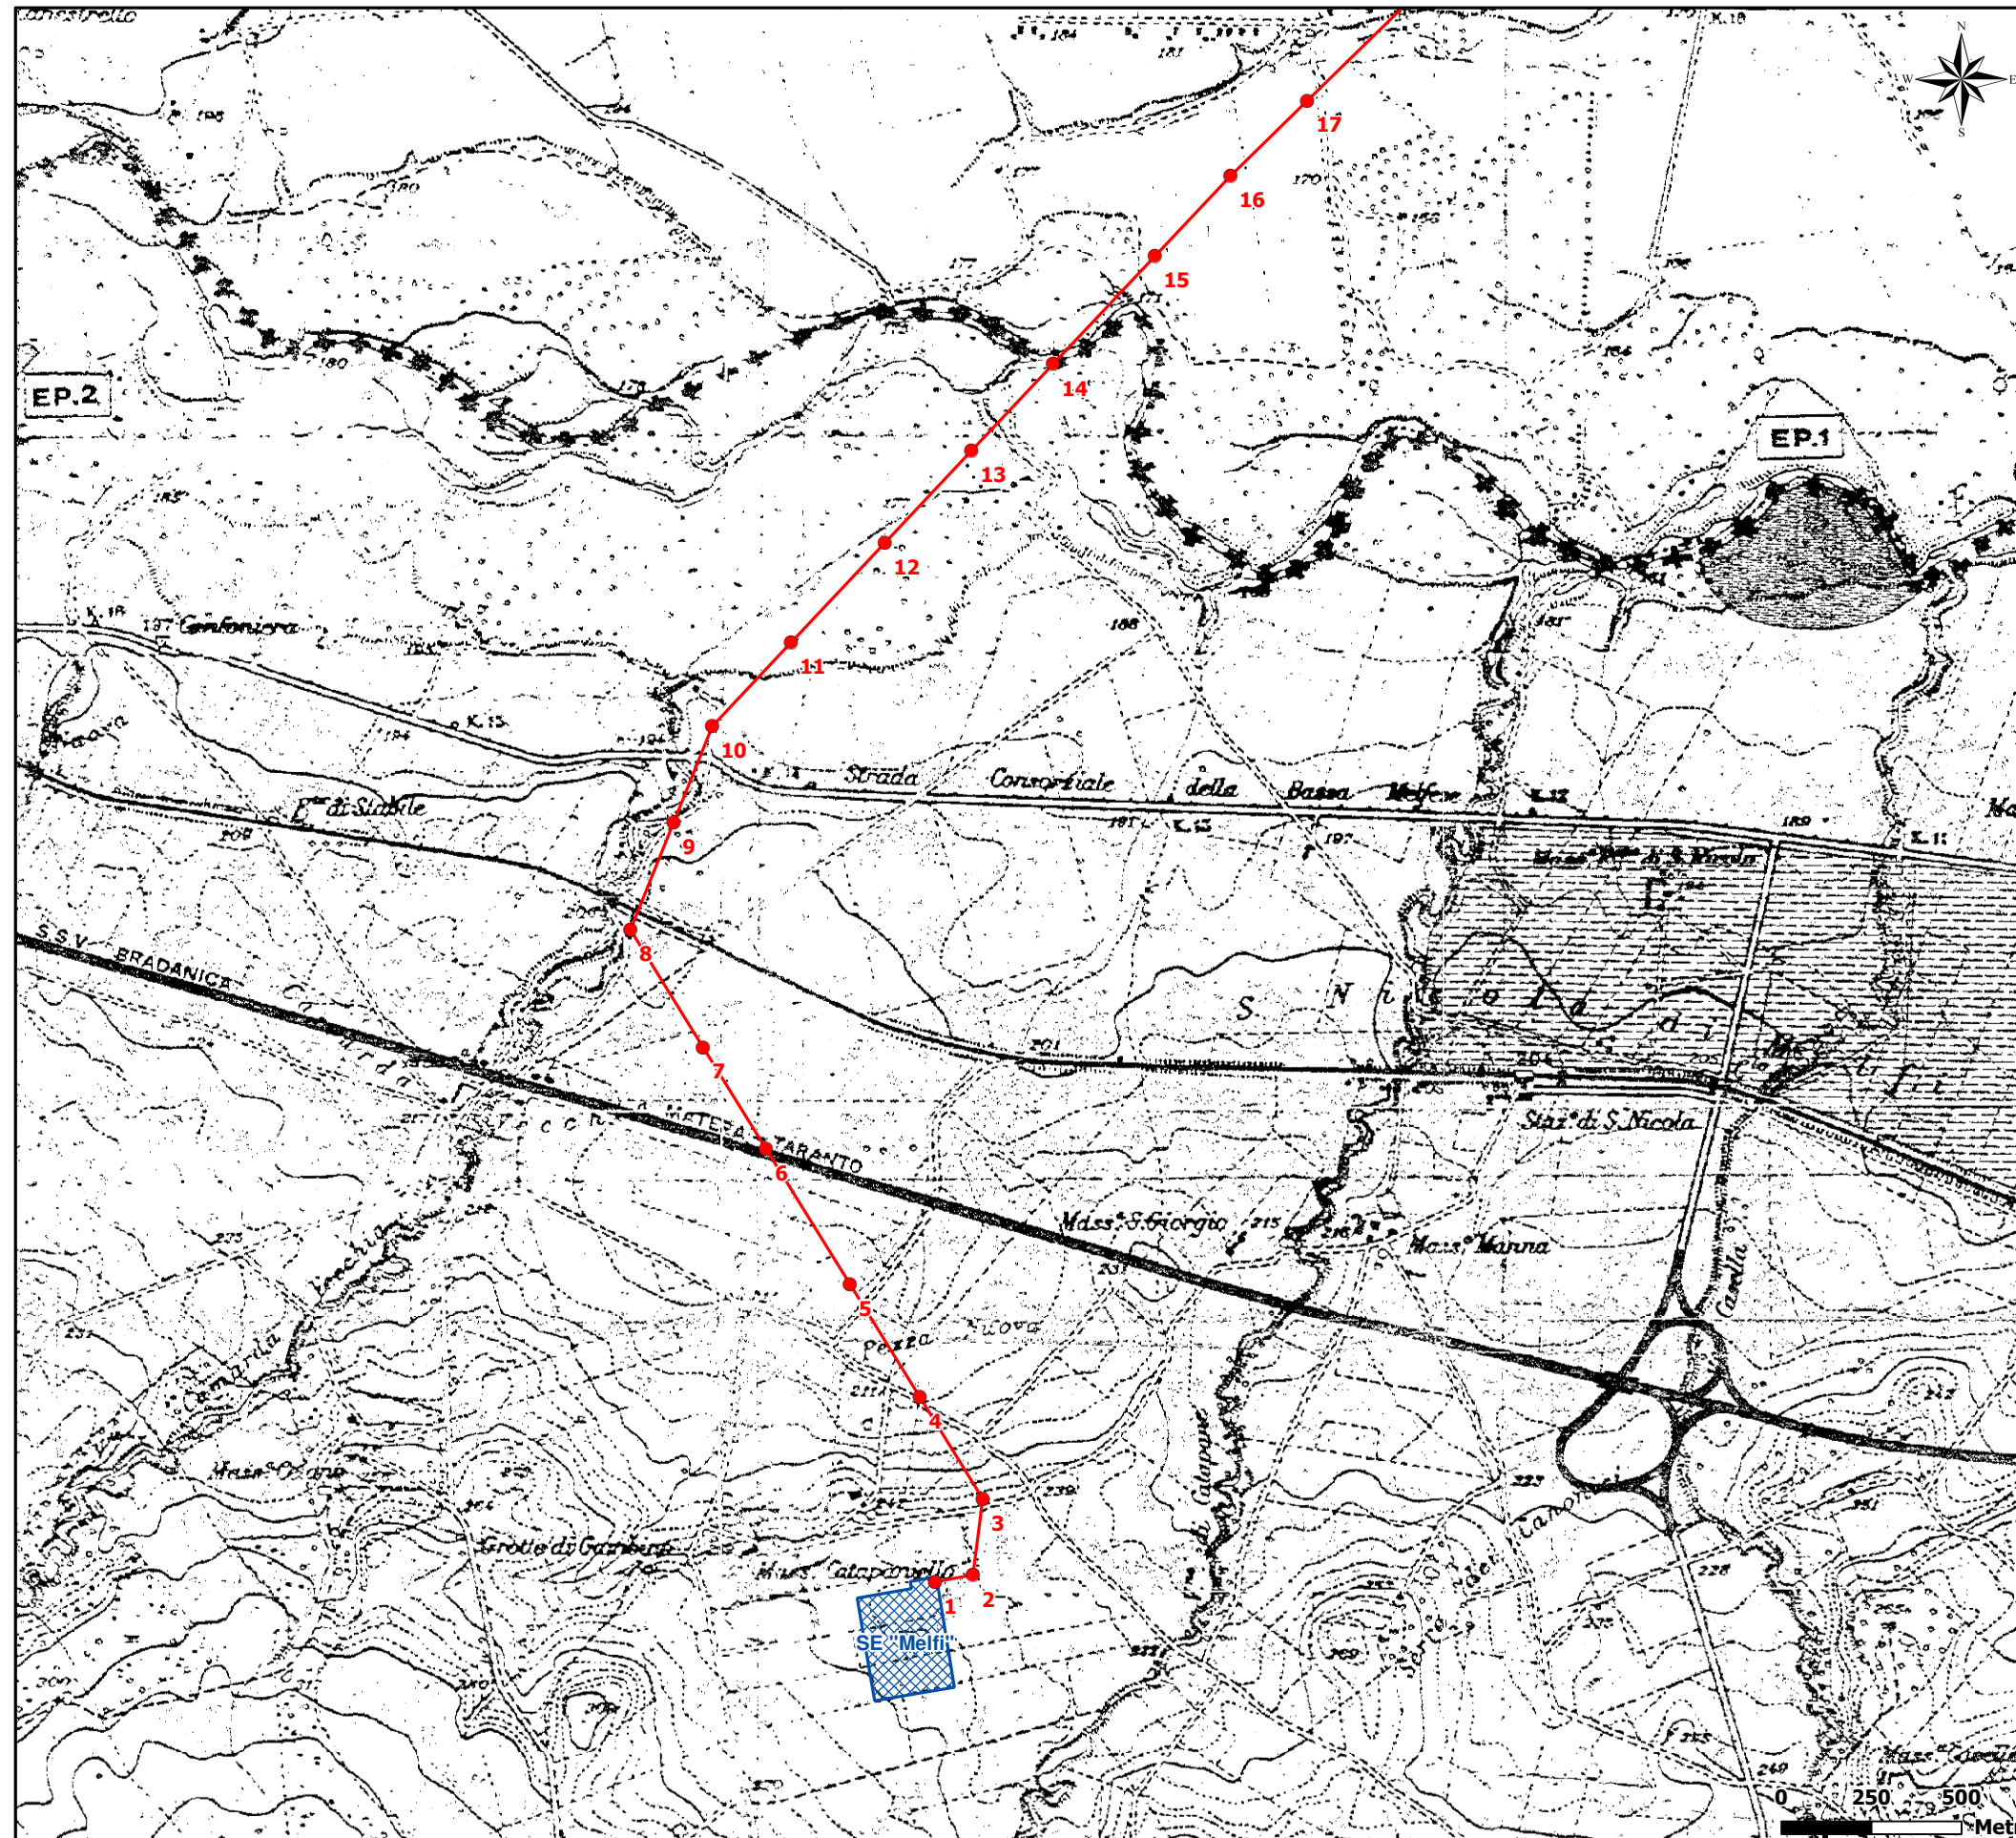

LEGENDA

- Elettrodotto AT 150 kV "Melfi-Ascoli Satriano" in progetto
- Stazione Elettrica esistente

Zonizzazione PRG

- Zona agricola
- Zona D industriali ASI
- Confine regionale

