


Figura 2.2.3.1a (2 di 3)

Estratto Sistema delle Tutele Struttura ecosistemica e ambientale: Componenti botanico-vegetazionali e Componenti delle aree protette e dei siti naturalistici - PPTR Regione Puglia

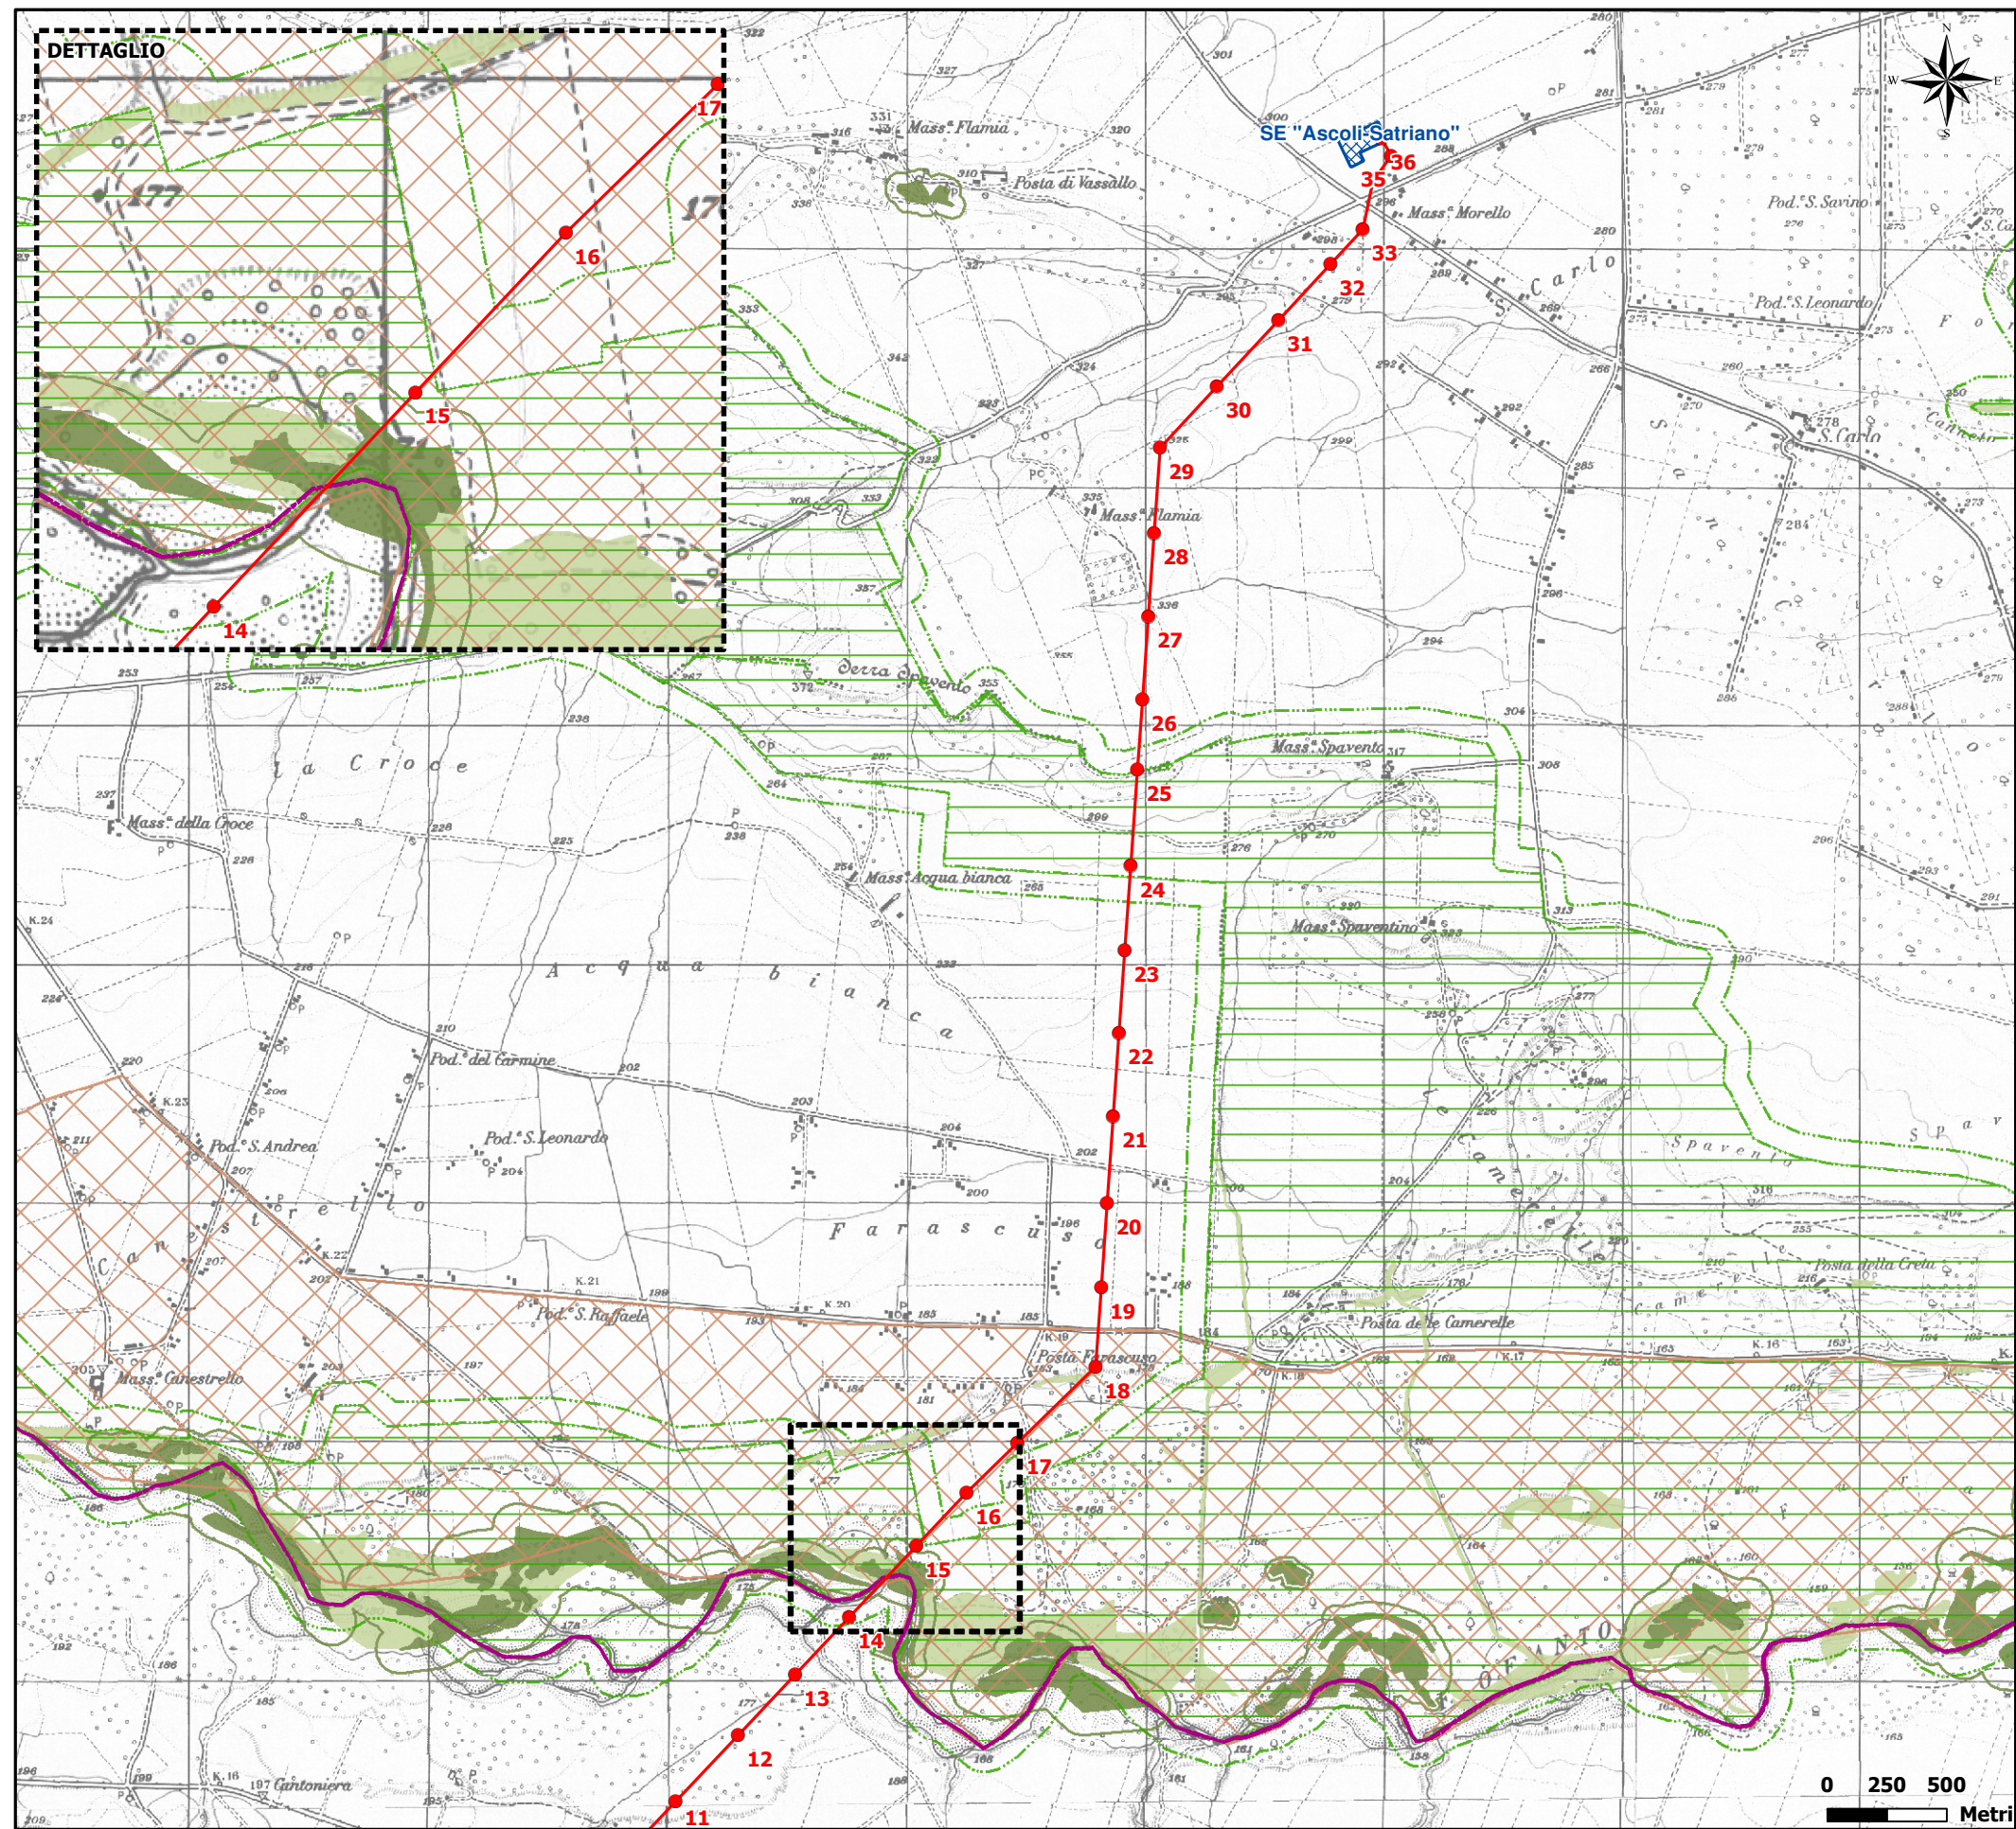

**LEGENDA**

- Elettrodotto AT 150 kV "Melfi-Ascoli Satriano" in progetto
- Stazione Elettrica esistente

**COMPONENTI BOTANICO-VEGETAZIONALI**

Beni paesaggistici

- Boschi e macchie

Ulteriori contesti paesaggistici

- Formazioni arbustive in evoluzione naturale
- Aree di rispetto dei boschi

**COMPONENTI AREE PROTETTE SITI NATURALISTICI**

Beni paesaggistici

- Parchi e riserve naturali regionali

Ulteriori contesti paesaggistici

- Siti di rilevanza naturalistica
- Aree di rispetto dei parchi e delle riserve regionali
- Confine Regionale

