


Figura 2.3.5.1a Estratto Tavola B.1.b "Struttura Idro-geo-morfologica" - PUG Ascoli Satriano

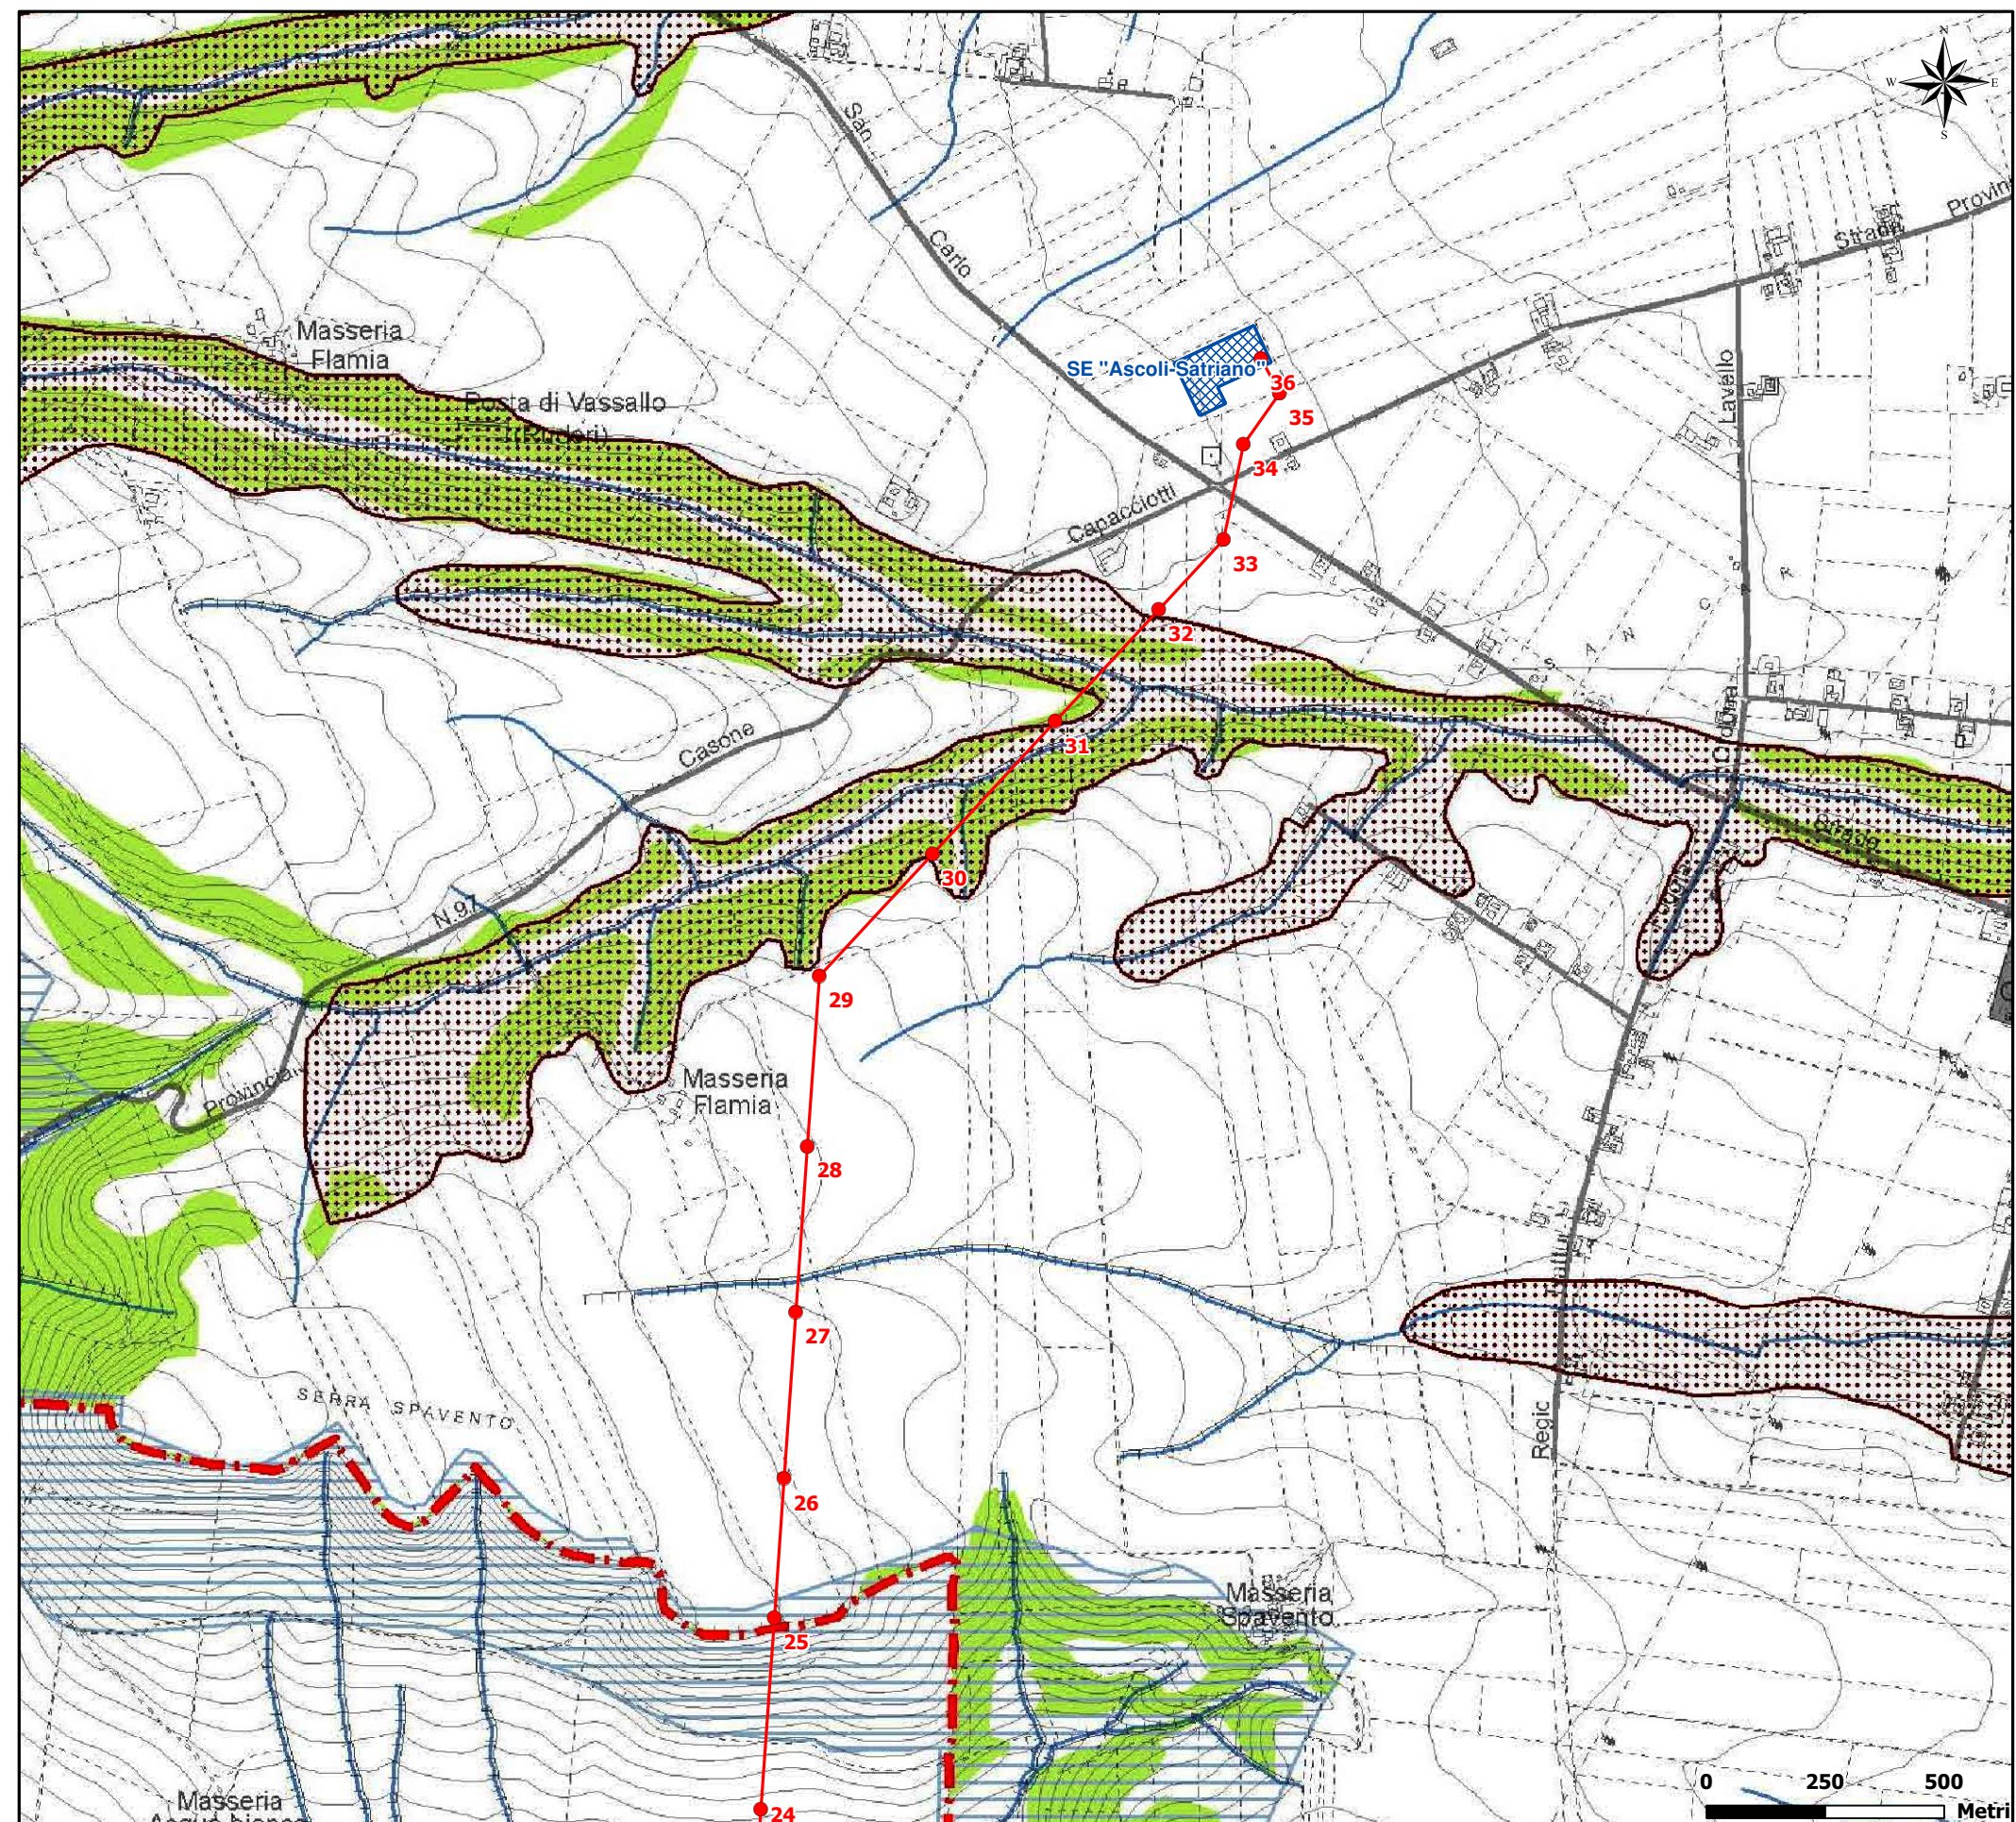

LEGENDA

 **n** Elettrodotto AT 150 kV "Melfi-Ascoli Satriano" in progetto

 Stazione Elettrica esistente

Componenti idrologiche

Ulteriori contesti paesaggistici

 Vincolo idrogeologico

Componenti geomorfologiche

Ulteriori contesti paesaggistici

 Versanti con pendenza maggiore de 20%

Altre componenti paesaggistiche

 Marane

 Confine comunale

Pianta Chiave

