


Figura 2.3.5.1b Estratto Tavola B.3.3.b "Struttura Antropica e Storico-Culturale: Componenti dei valori percettivi" - PUG Ascoli Satriano

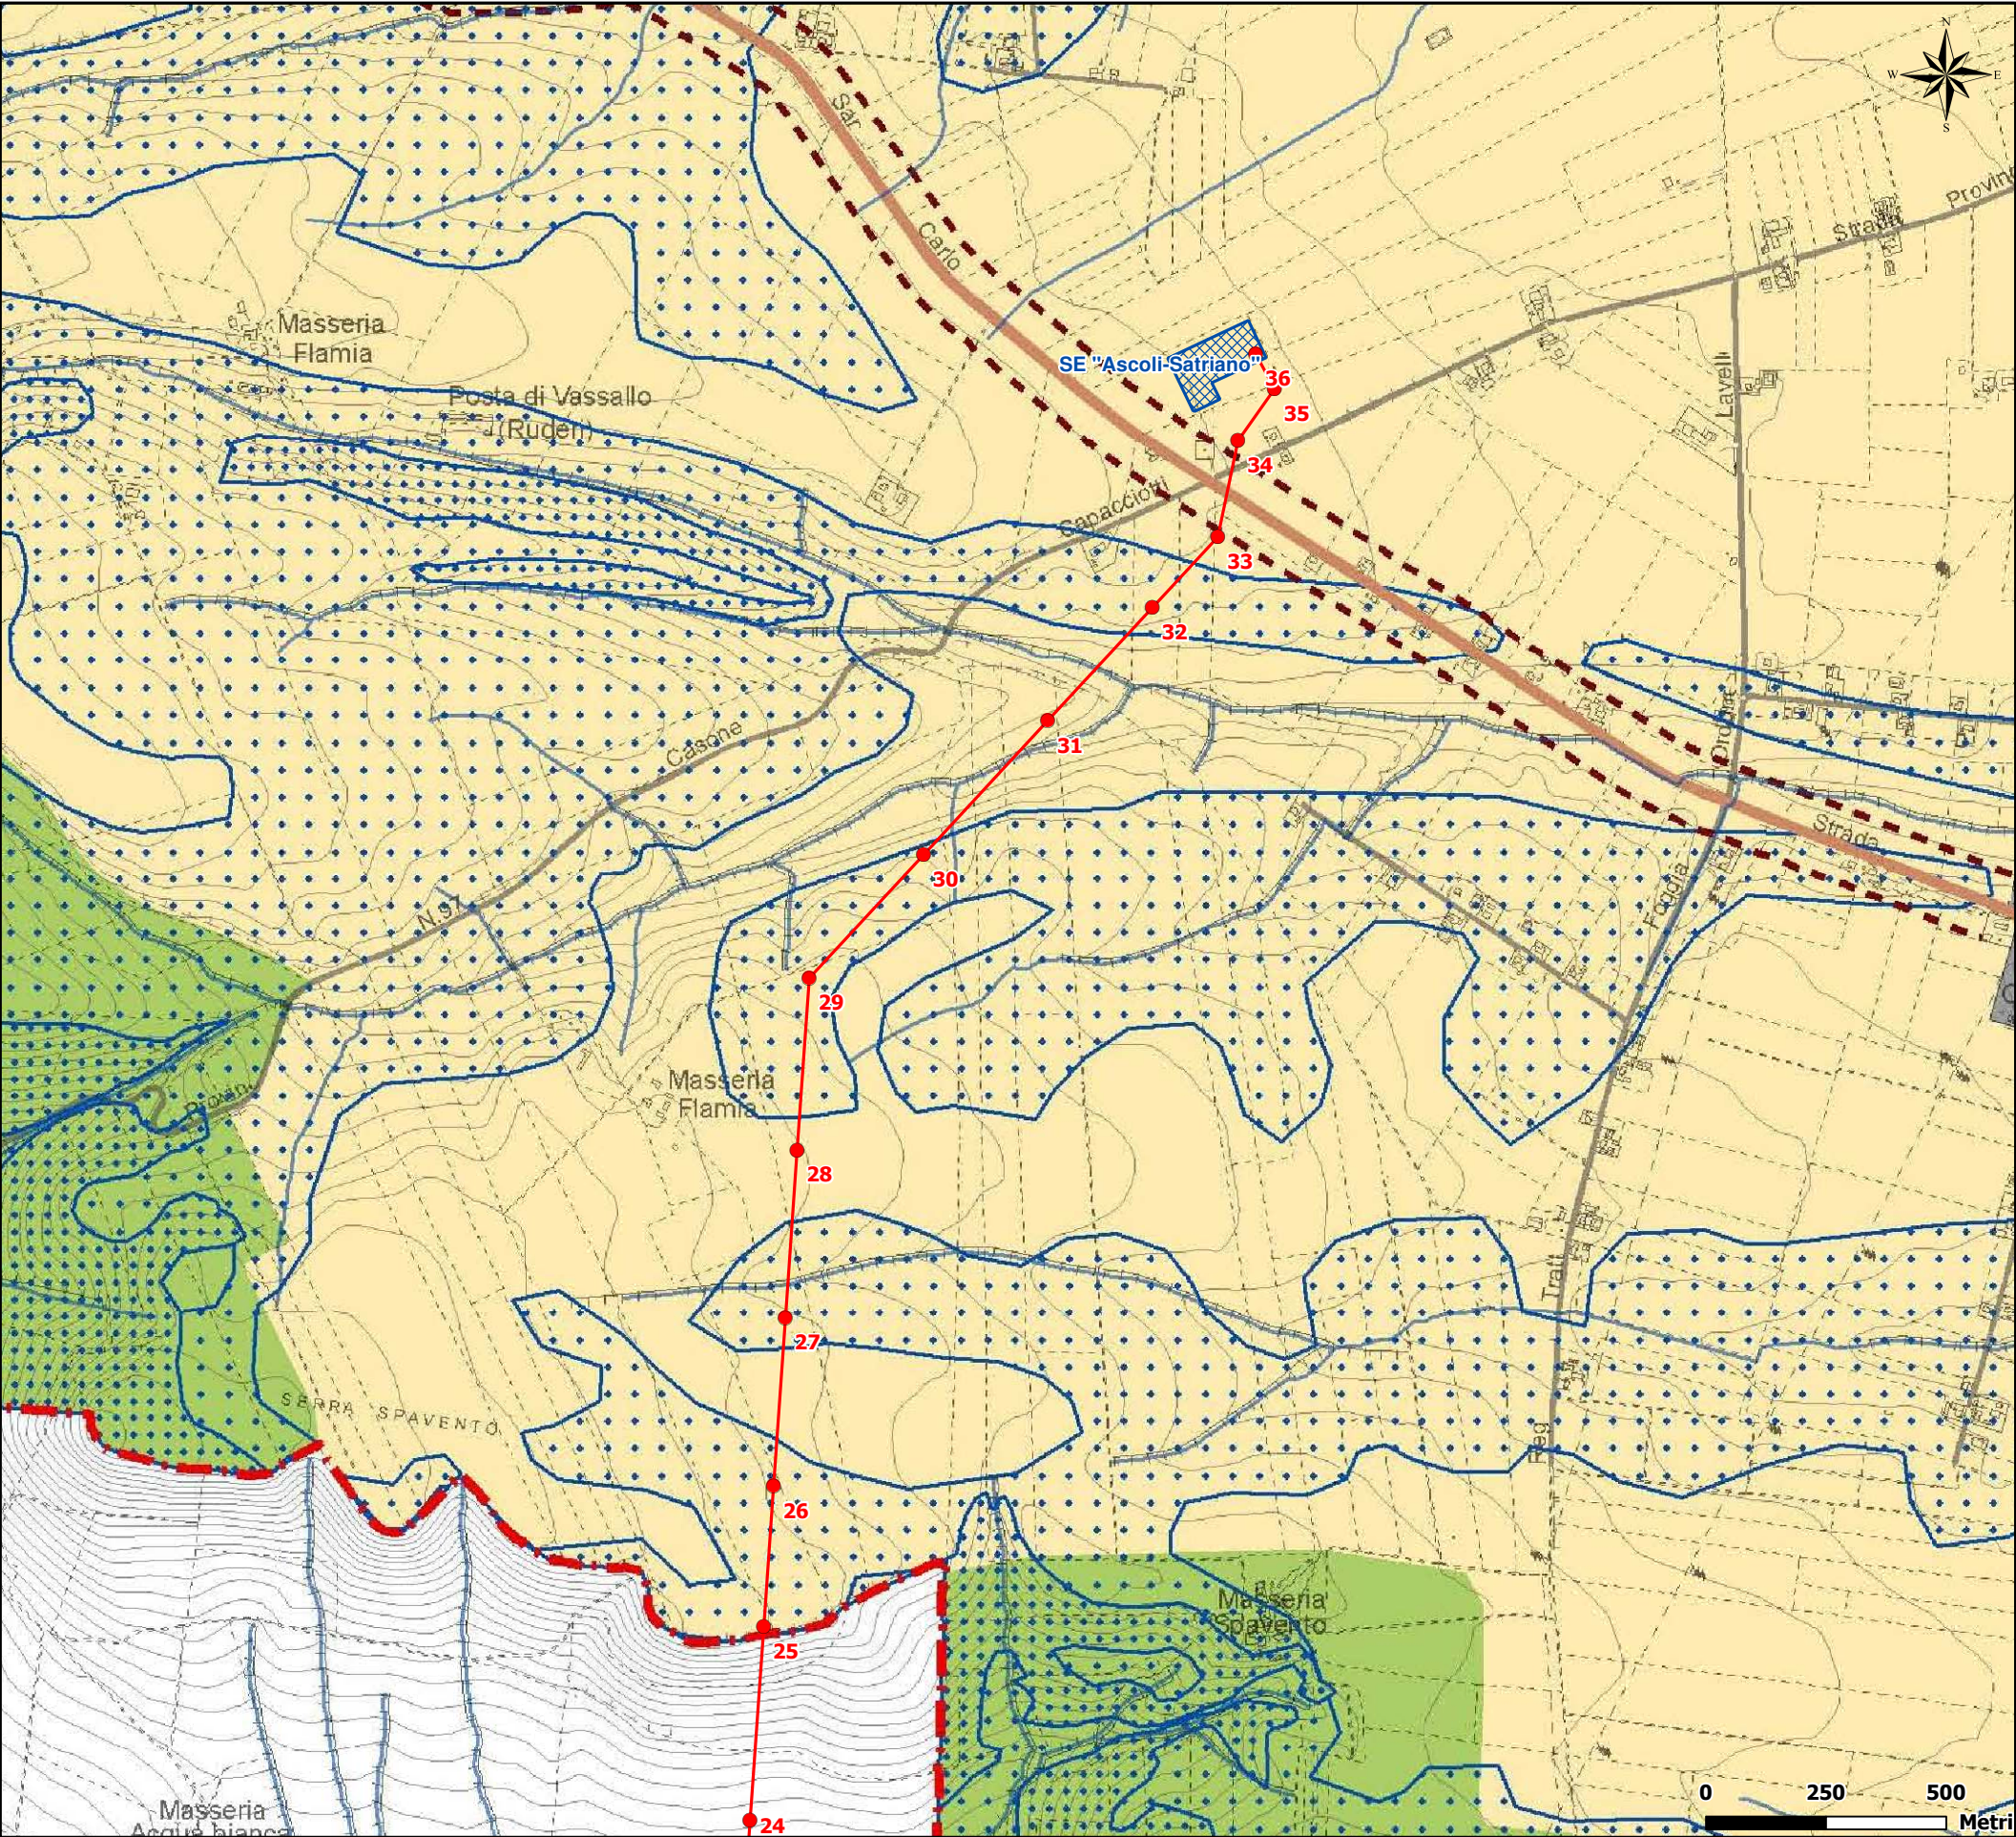

LEGENDA


Elettrodotto AT 150 kV "Melfi-Ascoli Satriano" in progetto


Stazione Elettrica esistente

Ulteriori contesti paesaggistici


Strade a valenza paesaggistica e fascia di tutela di 70 m

Esposizione visuale


media visibilità

Zone agricole


Zone per attività agricole (art.4.02/adeq)


Reticolo idrografico A.diB.


Confine comunale

Pianta Chiave

