


Figura 2.3.5.1c

Estratto Tavola B.3.3.b "Struttura Antropica e Storico-Culturale: I poderi della Riforma agraria" - PUG Ascoli Satriano

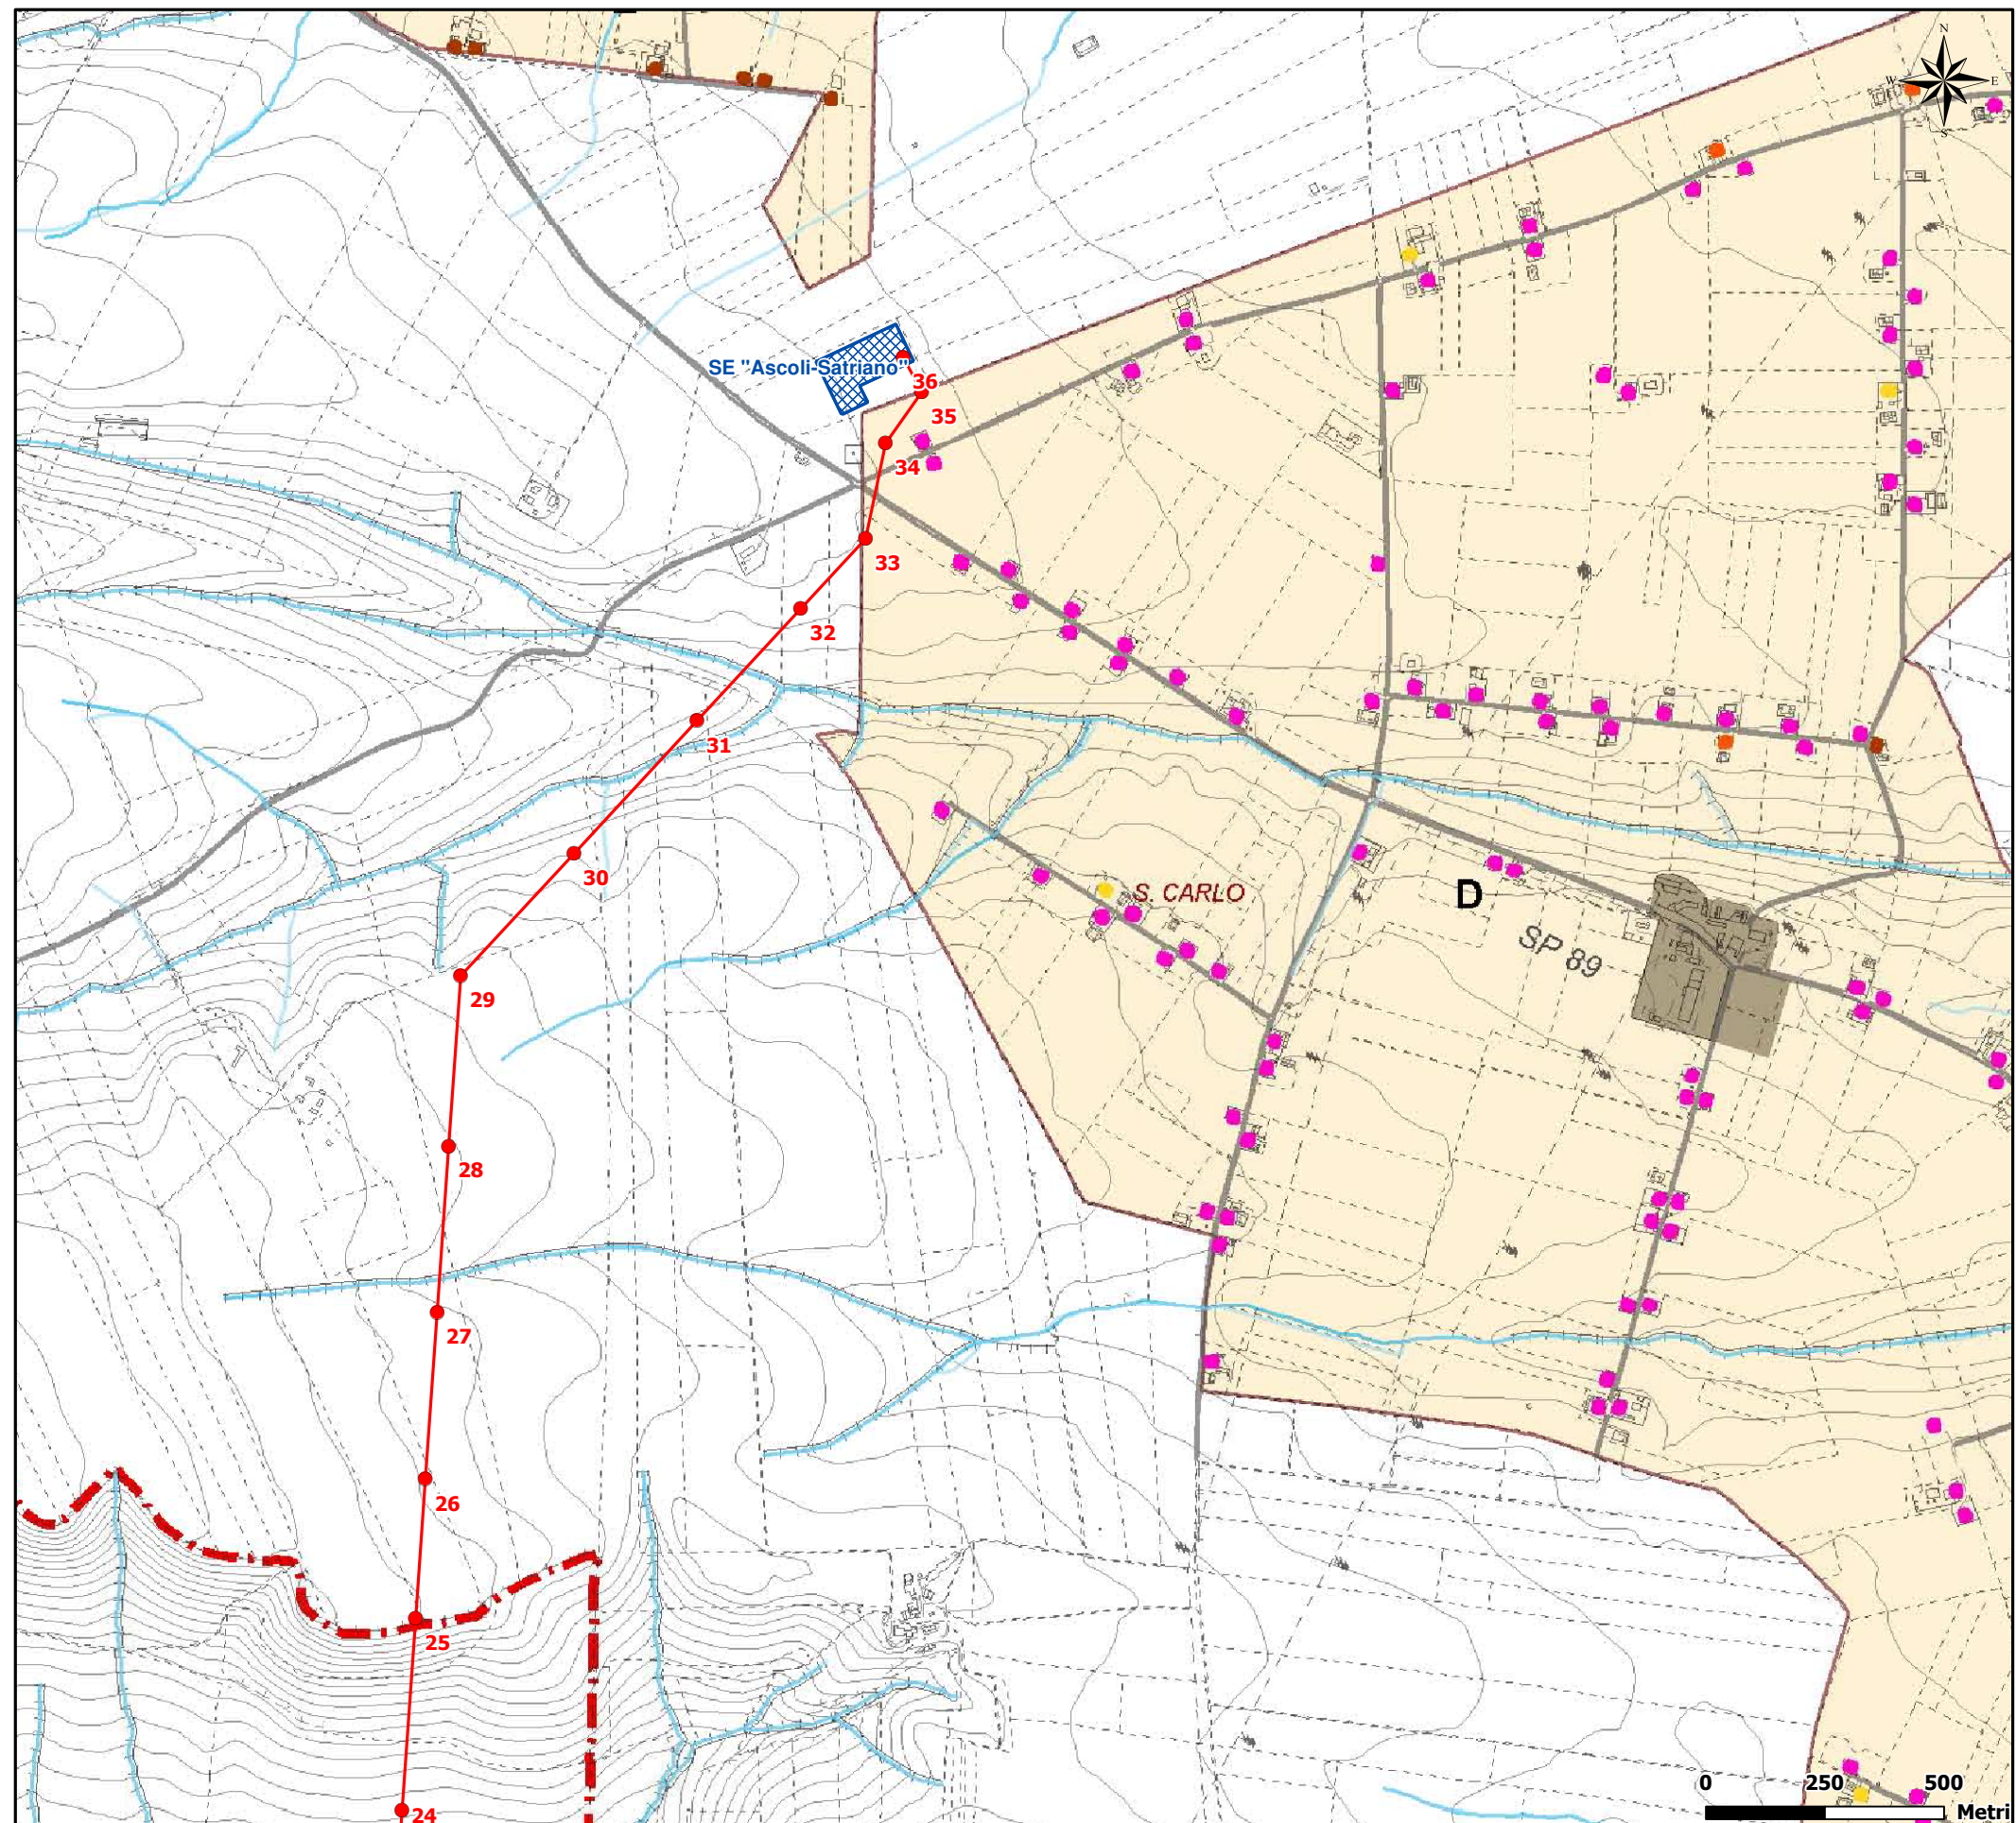

LEGENDA

—●— Elettrodotto AT 150 kV "Melfi-Ascoli Satriano" in progetto

Stazione Elettrica esistente

Poderi della Riforma agraria

Aree degli insediamenti della Riforma Agraria

■ Case coloniche esistenti - tipo D

■ Case coloniche esistenti - tipo G

- - - Confine comunale

Pianta Chiave

