




Scala 1 : 500

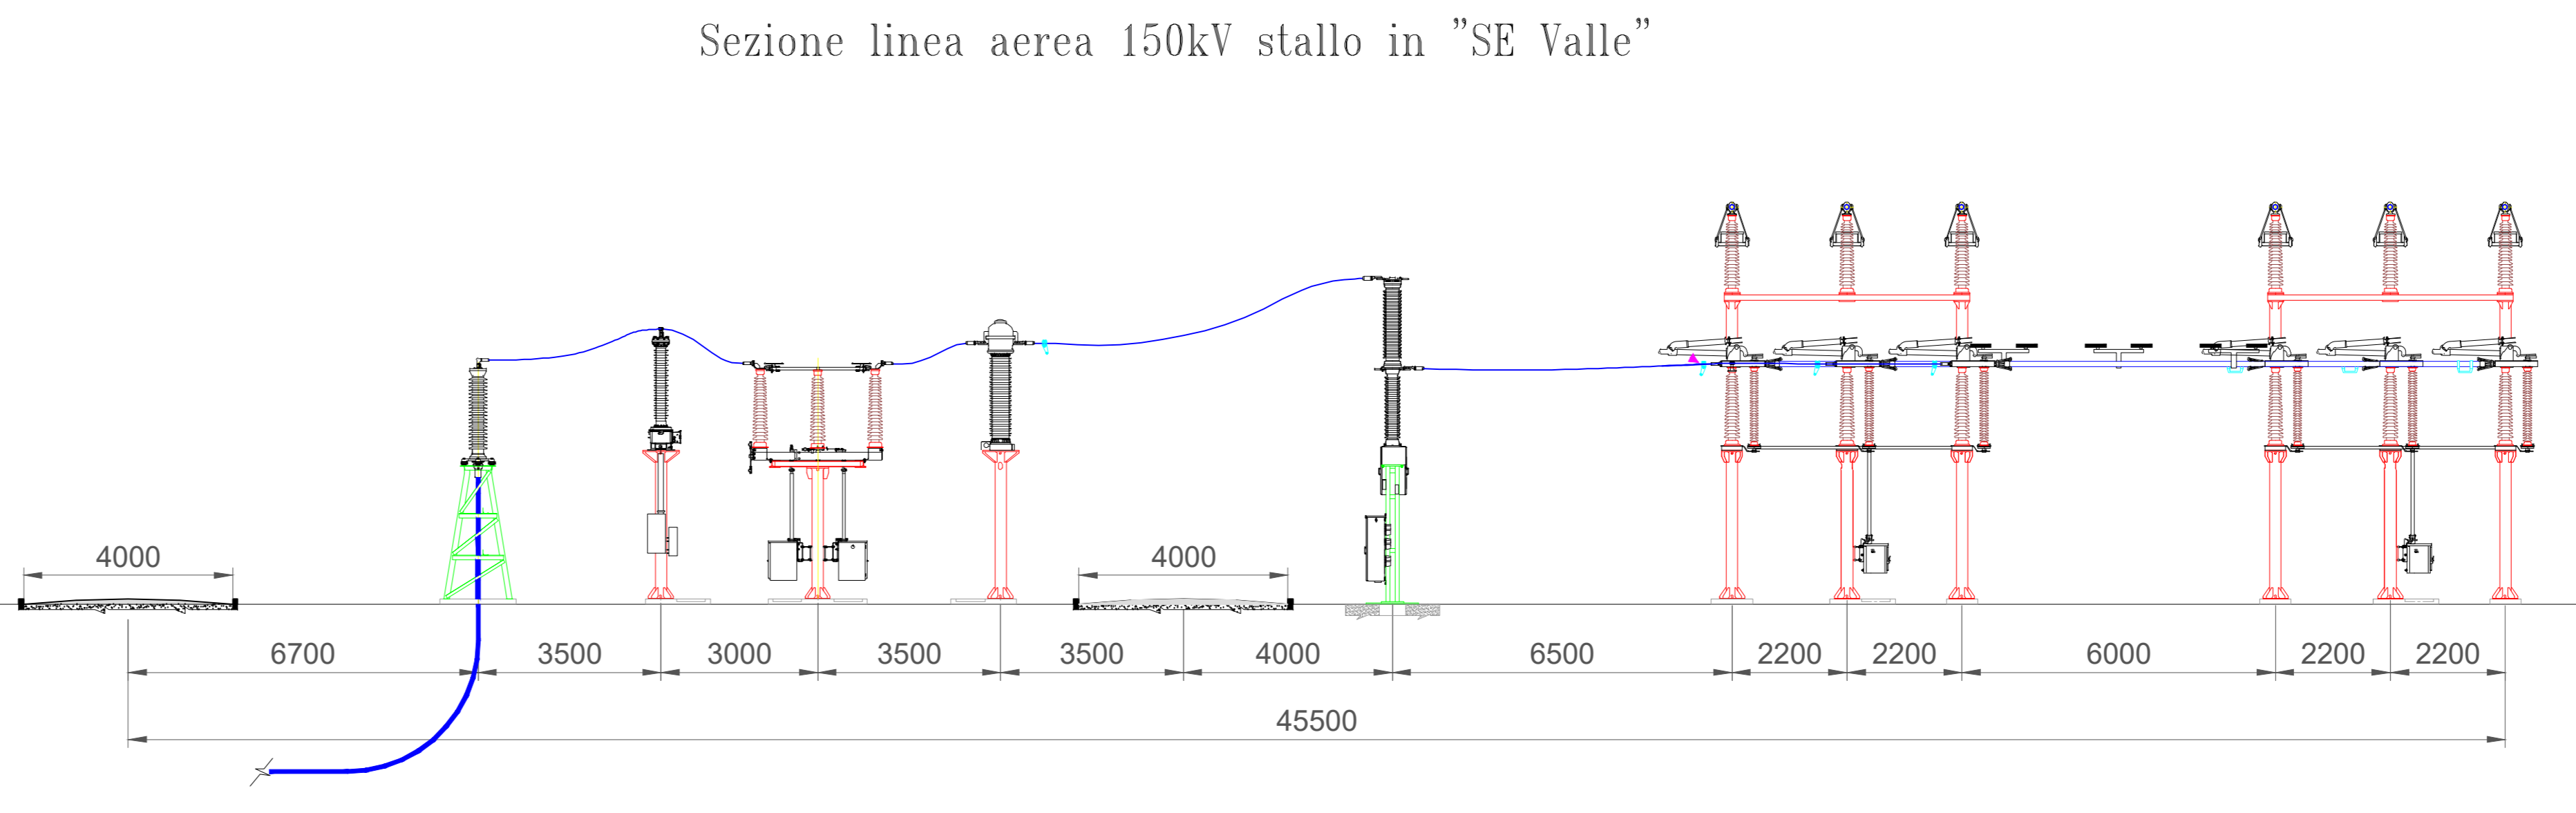

Scala 1 : 100

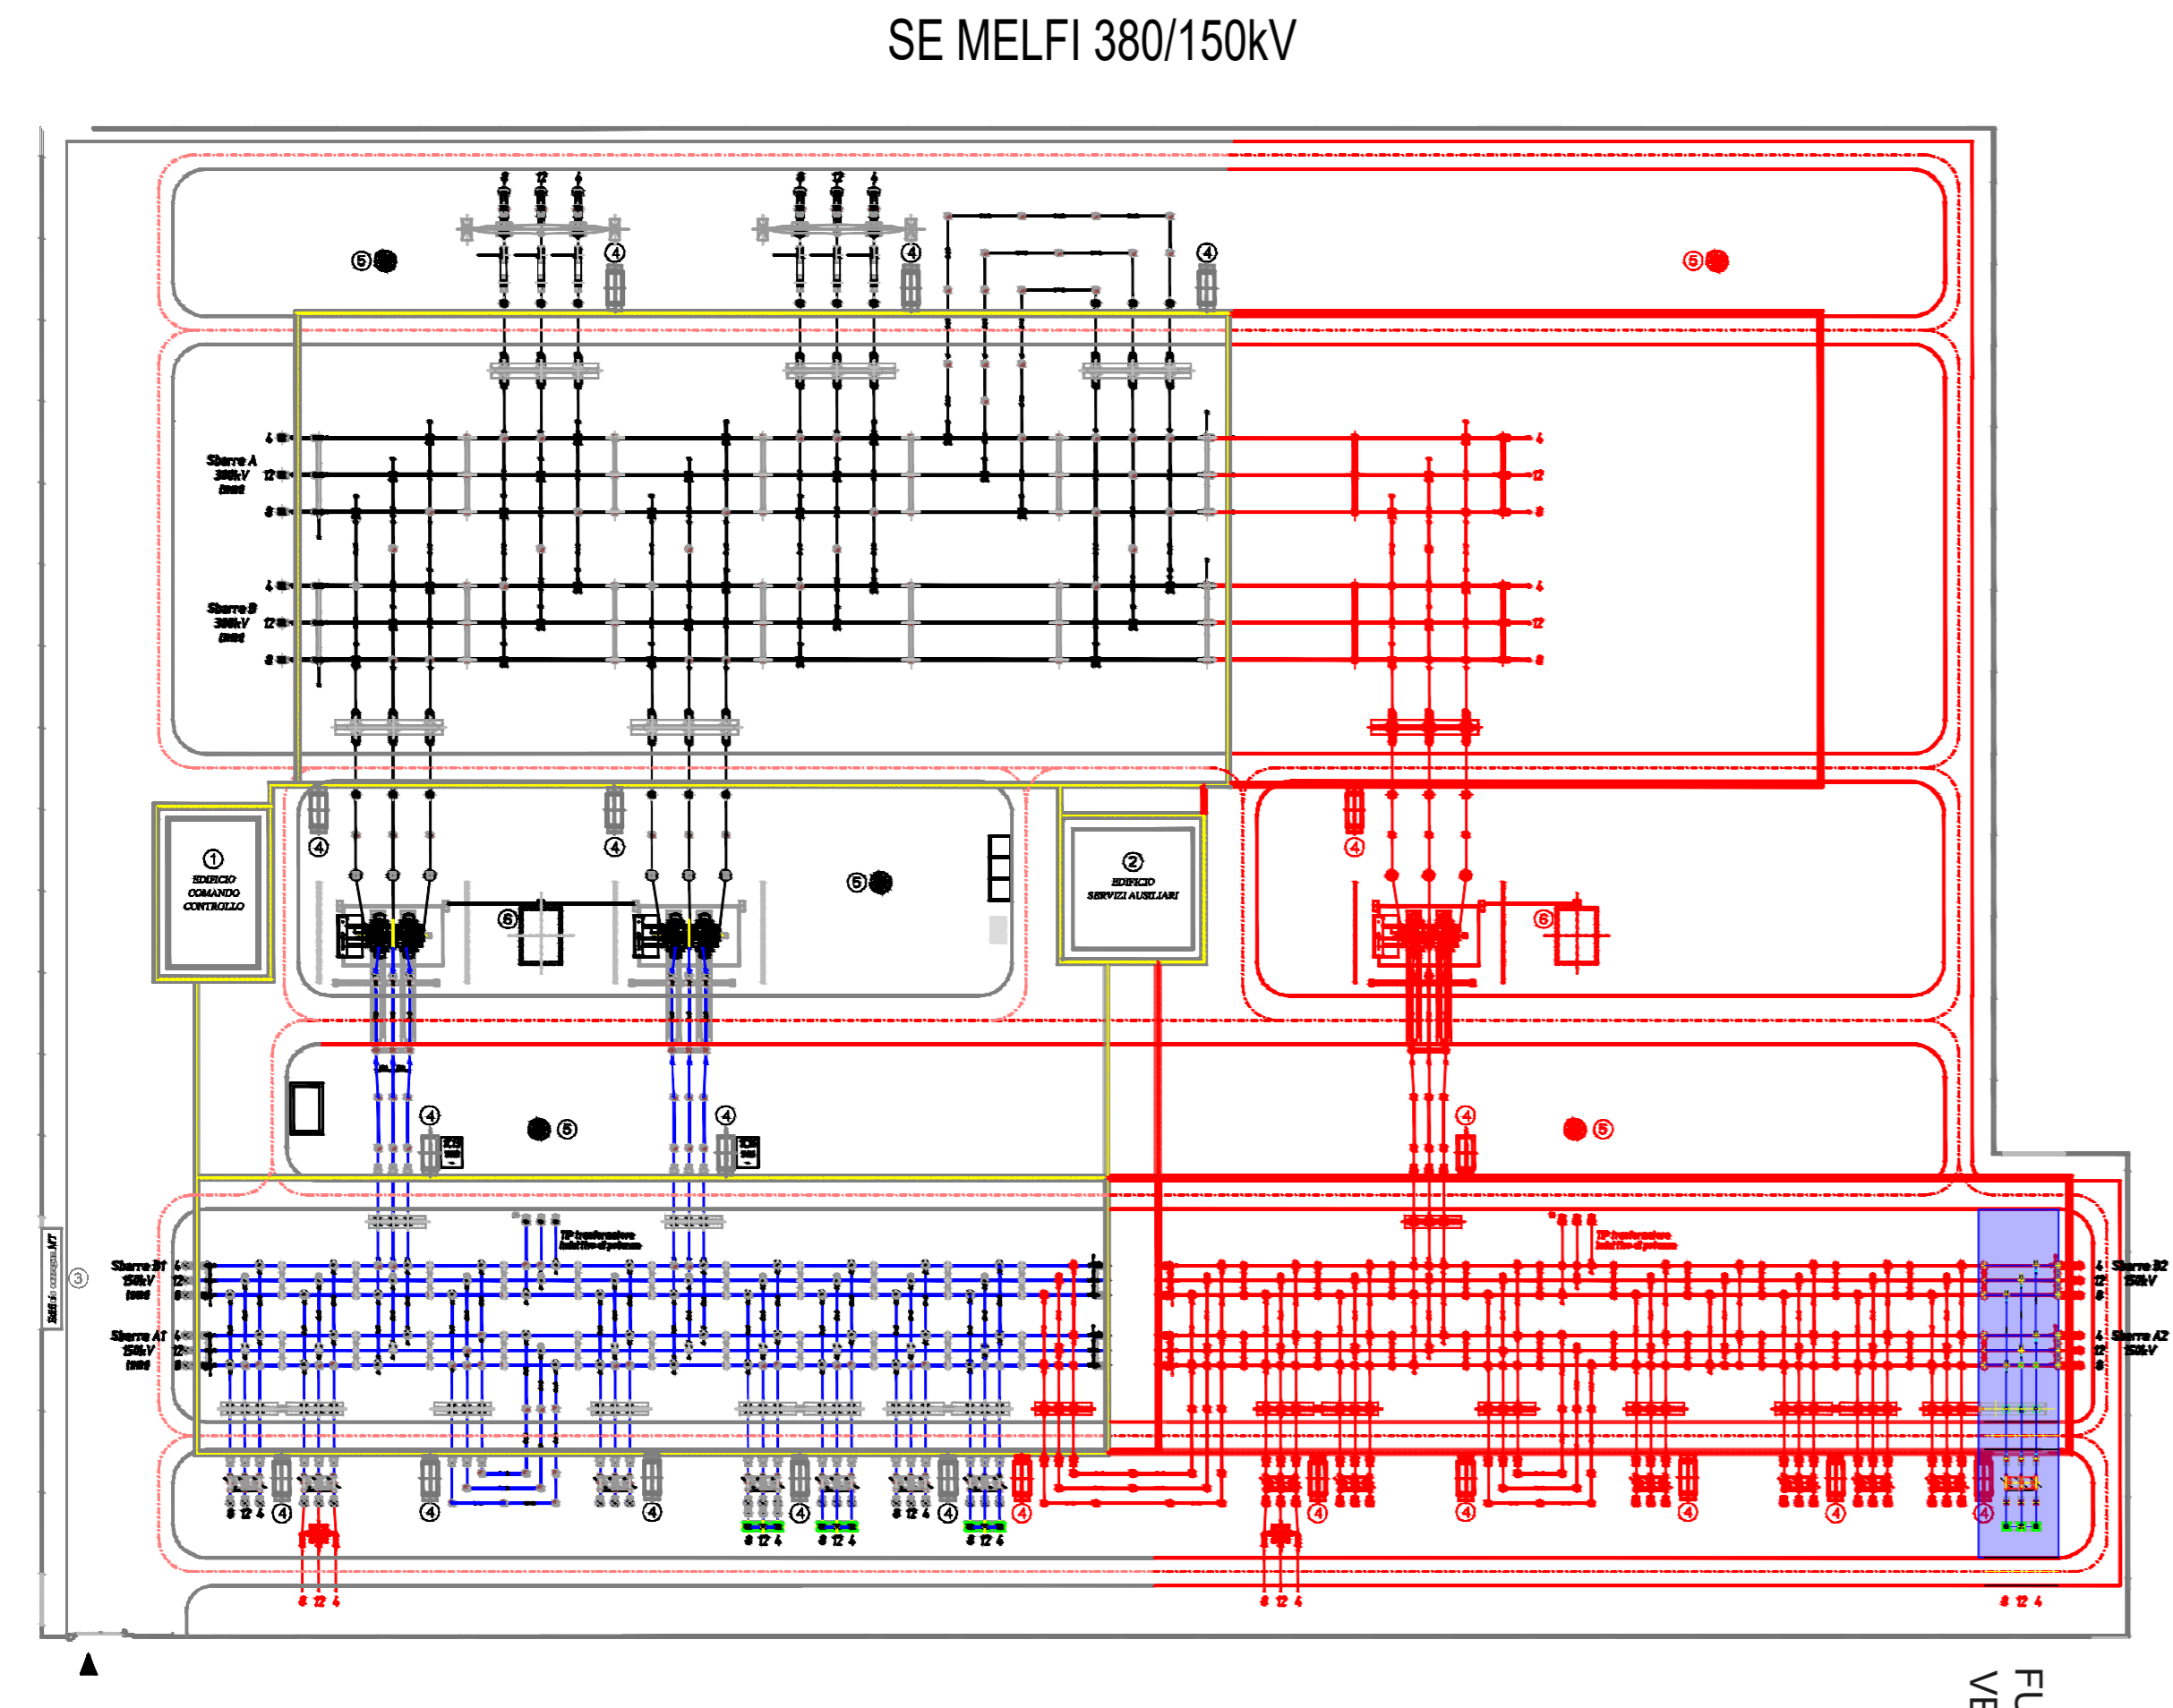

Scala 1 : 1.000

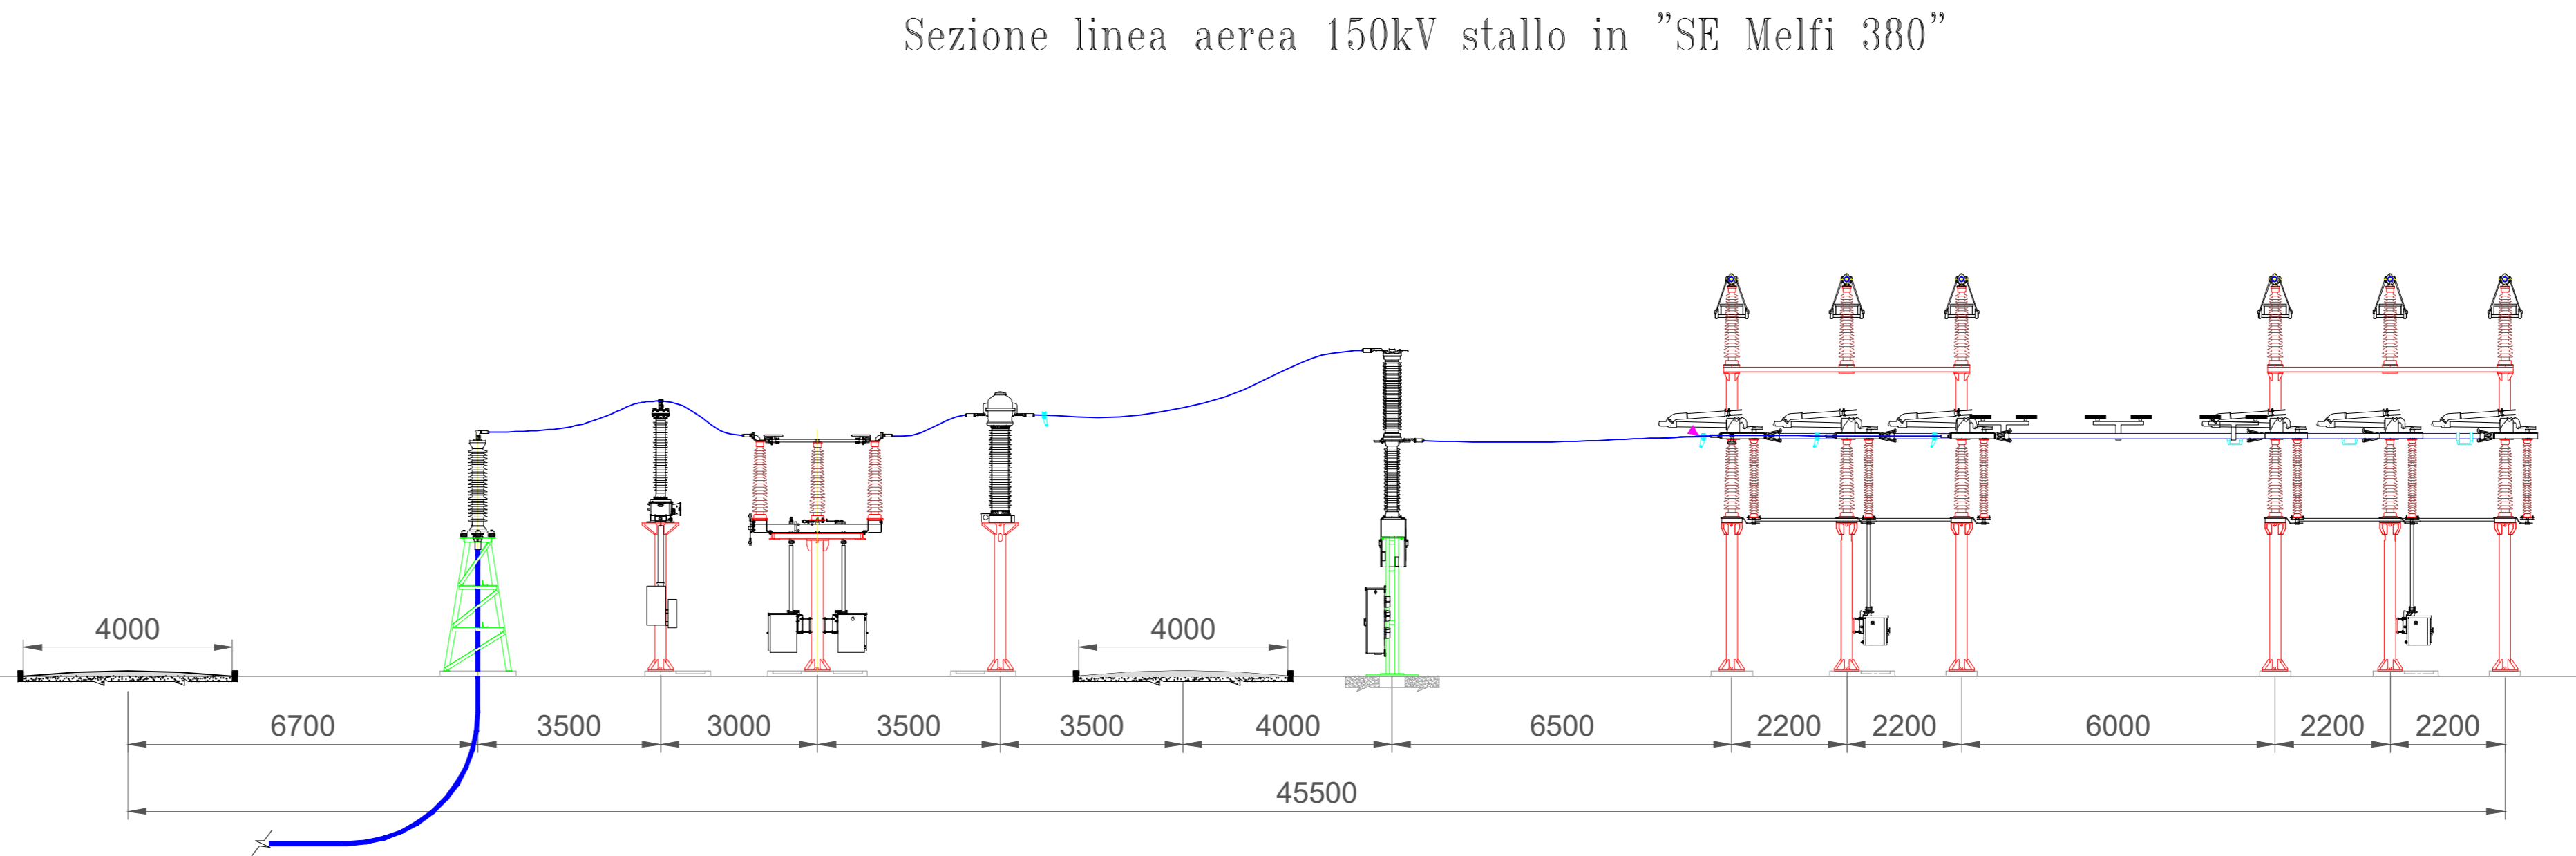

Scala 1 : 100

Legenda

- Area "SE Melfi 380/150kV"
- Area "SE Valle 150kV"

Pianta Chiave

Scala 1 : 25,000

1	SET 22	REALIZZAZIONE IN CAVO INTERRATO AT	36	75
20	MAG 22	EMISSIONE	36	75
Revisione	Disegno	DEFINIZIONE	Disegnato	Approvato
Cliente	Commissa	TEKNO SIGMA	Formato	Foglio
		NUOVO ELETTRODOTTO 150 kV "SE MELFI 380-SE VALLE"	A0	1 di 1
		Titolo	Id.	045-20.01.W21
		Planimetria e Sezione elettromeccanica stallo di partenza e arrivo		