

<b>VI</b>	<b>Dir. AG</b>
X	2386745.183
Y	4215818.625

**PALERMO**

Comune di Misilmeri

Comune di Bagheria

Comune di Misilmeri


**AGRIGENTO**

**VIADOTTO N°1 - "LANZIROTTI"**  
L=157.00m  
(c.a.p. a concil N°1x 73,00 ml+N°2x42,00 ml)

LOTTO	ALTERNATIVA 1 Progressiva	ALTERNATIVA "A" Progressiva	Sviluppo (metri)	Sezione stradale
I-a	0+000-12+200		12.200	Categoria B (già approvato)
I-b	12+200-14+400 (compresa rotonda di disconnessione tra la strada tipo B e C)		2.200	Categoria B
II-a		0+300-25+100	24.800	Adeguamento in sede, Categoria B
II-b		25+100-33+600	8.500	Adeguamento in sede, Categoria B
III-a		33+600-34+851	1.200	Tratto di raccordo fuori sede, Categoria B
III-b	43+100-50+300		7.200	Categoria B


<b>VI</b>	<b>Dir. PA</b>
X	2386775.926
Y	4215814.642

**CATANIA**

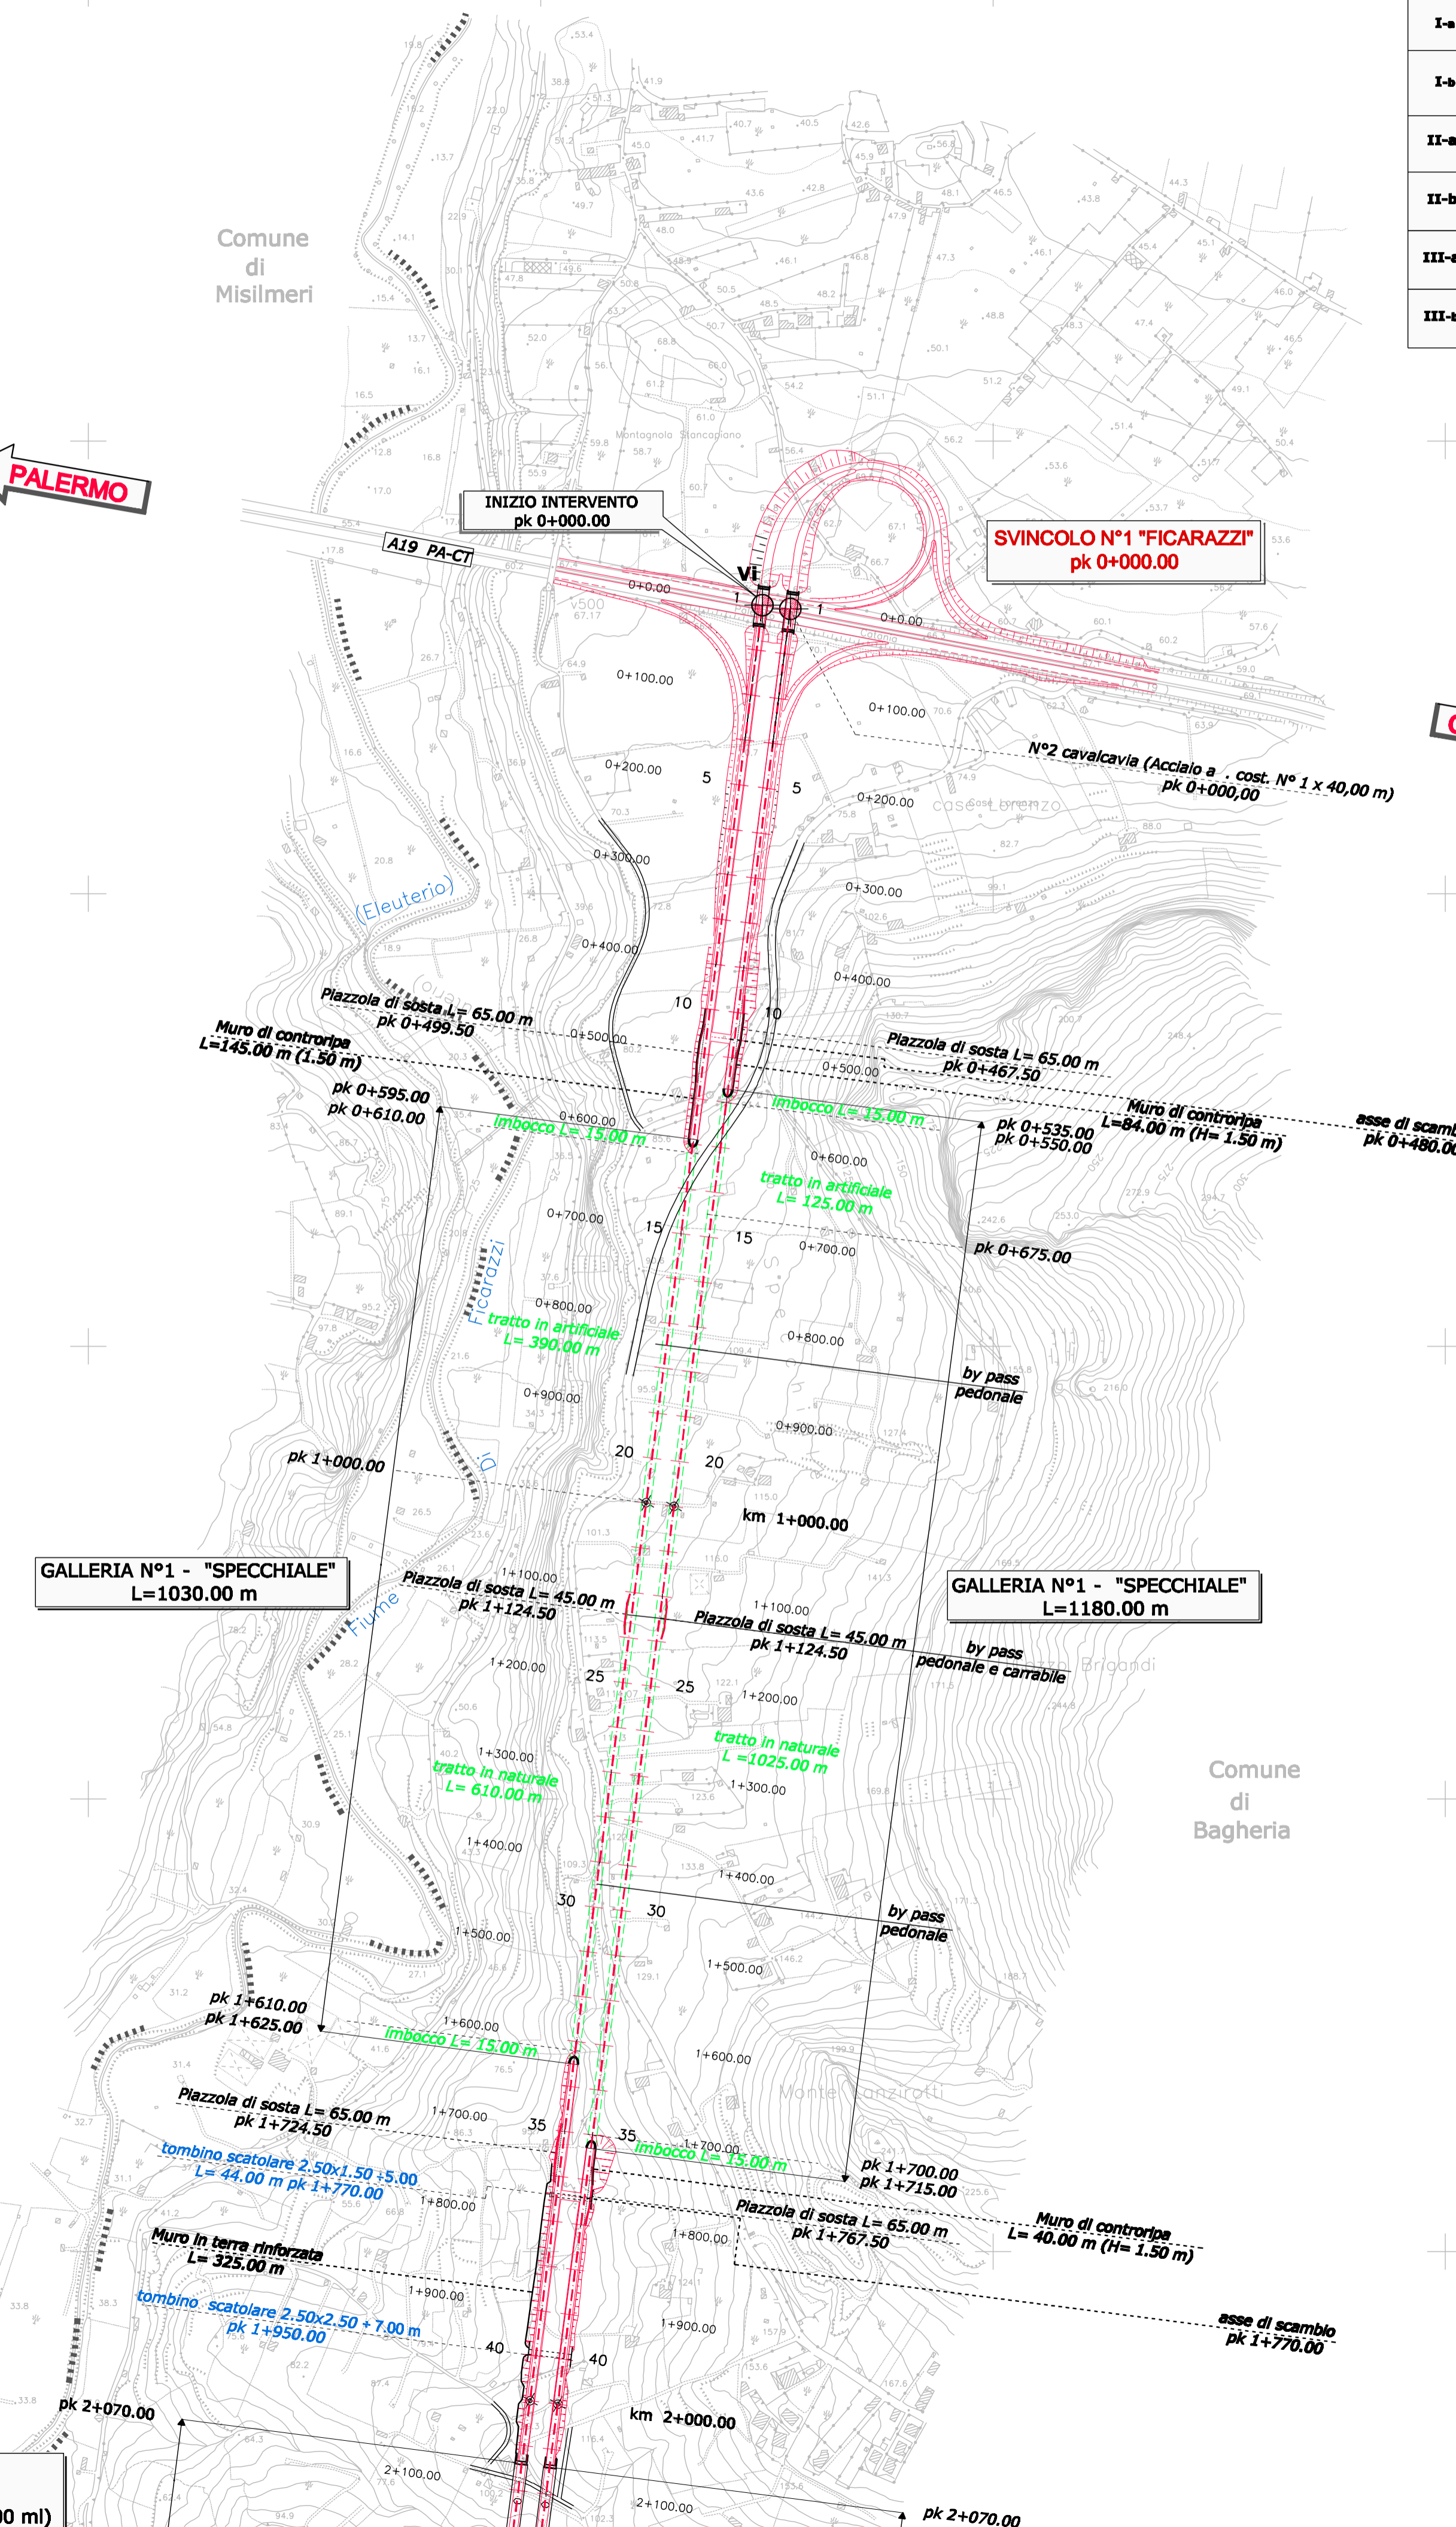

**LEGENDA**

- Tratto in trincea/rilevato
- Tratto in viadotto
- Tratto in galleria
- Confine comunale
- Strade di collegamento e complanari da realizzare
- Strade di collegamento e complanari esistenti
- Accessi esistenti da collegare alle complanari
- Svincoli esistenti da mantenere

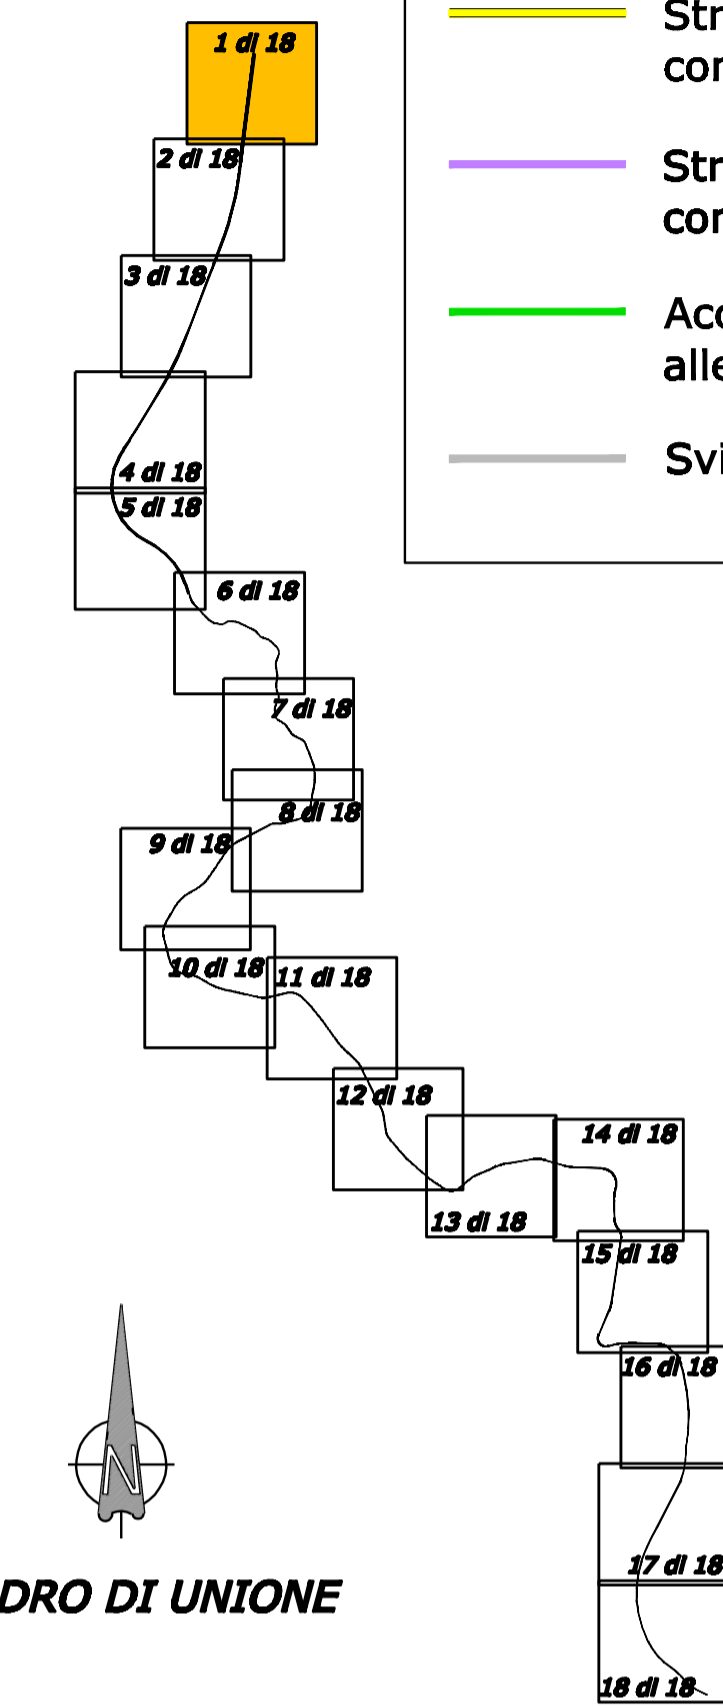

**QUADRO DI UNIONE**

**ANAS S.p.A.**  
Direzione Centrale Programmazione Progettazione

**ITINERARIO  
PALERMO - AGRIGENTO (SS121-SS189)  
AMMODERNAMENTO DEL TRATTO PALERMO-LERCARA**

**PROGETTO PRELIMINARE / STUDIO DI IMPATTO AMBIENTALE**

GRUPPO DI PROGETTAZIONE ANAS RESPONSABILE DI PROGETTO Dott. Ing. Fabrizio Arciuli	PROGETTISTA: Dott. Ing. M. Averardi Ordine Ing. di Roma n. 8770 Dott. Ing. A. Valente Ordine Ing. di Roma n. 20739
RESPONSABILI TECNICI Geom. Michele Pacelli Dott. Ing. Giampiero Liberati Dott. Ing. Fulvio Soccodato Dott. Ing. Giuseppe Imbruglio Dott. Geol. Flavio Capozucco Dott. Arch. Barbara Bianchini Dott. Ing. Francesco Betzi Dott. Ing. Pierluigi Fabbro Dott. Arch. Roberto Roggi Dott. Ing. Pier Giorgio D'Armini	ASSISTENZA ALLA PROGETTAZIONE: Ing. F. Nigrelli - Coordinatore <b>ATKINS</b> Responsabile Ing. P.R. Elliott <b>SERING Ingegneria</b> Responsabile Ing. S. Di Maio

VISTO: IL RESP. DEL PROCEDIMENTO Dott. Ing. Massimiliano Fidenzi	DATA PROTOCOLLO
---	--------------------

**PROGETTO DELL'INFRASTRUTTURA  
PLANIMETRIA (ALTERNATIVA A)**

**TRATTO APPROVATO**  
dalla C.S.VIA in data 17.01.2006

CODICE PROGETTO LO410A P 0301	CODICE FILE P00_IA21_TRA_PP00_A.DWG	REVISIONE A	FOGLIO 01 di 18	SCALA: 1:5000
C				
B				
A	EMISSIONE	30/05/07	ALP	ARCIULI VALENTE
REV.	DESCRIZIONE	DATA	REDATTO	VERIFICATO APPROVATO