



Via Alessandro Algardi n.4, 20148 Milano (MI)

**PROGETTO DEFINITIVO PER LA REALIZZAZIONE DI UN PARCO EOLICO RICADENTE NEI COMUNI DI GANGI (PA), E CALASCIBETTA (EN)**



**Tecnico**  
ing. Danilo POMPONIO

**Collaborazioni**

ing. Milena MIGLIONICO  
ing. Giulia CARELLA  
ing. Valentina SANMARTINO  
ing. Tommaso MANCINI  
ing. Fabio MASTROSERIO  
ing. Martino LAPENNA  
ing. Margherita DEBERNARDIS  
ing. Miriam MATARESE  
planific. terr. Antonio SANTANDREA  
ing. Nunzia ZECCHILLO  
ing. Mariano MARSEGLIA  
ing. Giuseppe Federico ZINGARELLI  
ing. Dionisio STAFFIERI

**Responsabile commessa**  
ing. Danilo POMPONIO

TAVOLA	TITOLO	COMMESSA	TIPOLOGIA
<b>C10</b>	<b>Profili Longitudinali e Sezioni della Viabilità di Nuova Realizzazione</b>	<b>21116</b>	<b>D</b>
REVISIONE		CODICE ELABORATO	
<b>00</b>		<b>DW21116D-C10</b>	
FUOGILIO		SOSTITUISCE	SOSTITUITO DA
<b>4/4</b>		CODICE ELABORATO	CODICE ELABORATO
REV	DATA	MODIFICA	
01	30/10/2022	Emisione	
02			
03			
04			
05			

Pendenza % Progetto

-4.011 %

PROFILO STRADA ACC\_WTG\_14

SCALA LUNGHEZZE 1 : 500  
SCALA ALTEZZE 1 : 200

Sezioni

Quote Terreno


Quote di Progetto

Distanze parziali Terreno

Distanze progressive Terreno

Ettometriche

Andamento planim.

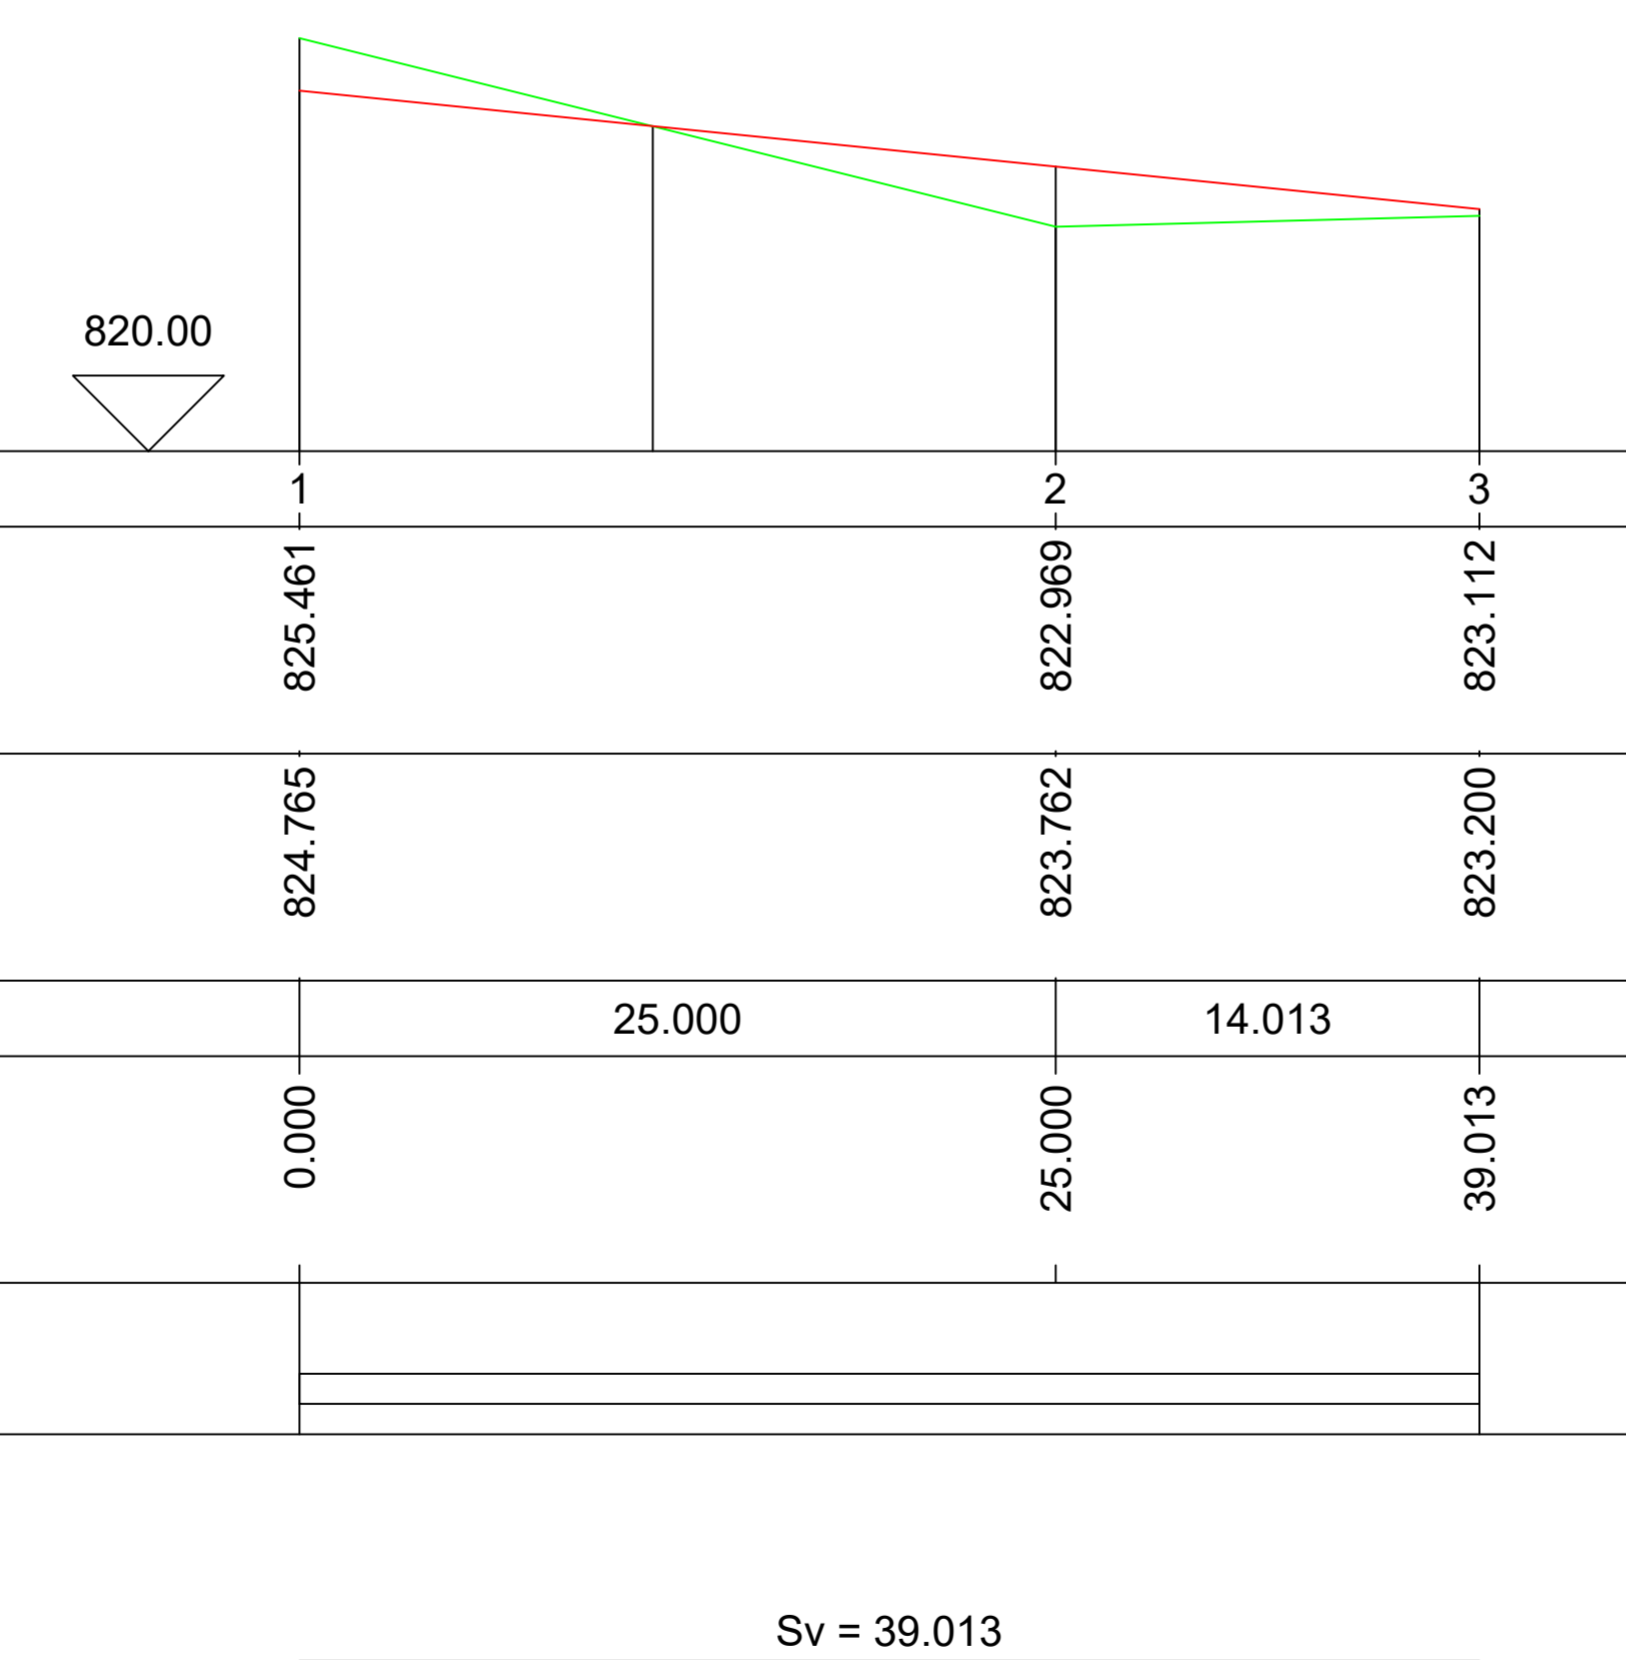

Sv = 39.013

