


LEGENDA

Limiti Amministrativi
 - - - - - Limite comunale
 + + + + + Limite Provinciale

Opere di Progetto
 [Red hatched box] Area di progetto
 - - - - - Elettrodotto Esterno
 - - - - - Elettrodotto Interno
 [Orange box] Cabina Utente

Punti di Interferenze del Cavidotto
 [Blue circle] Interferenza con Canali e Marane 2-4-5
 [Green circle] Interferenza con Strade Provinciali 1-3

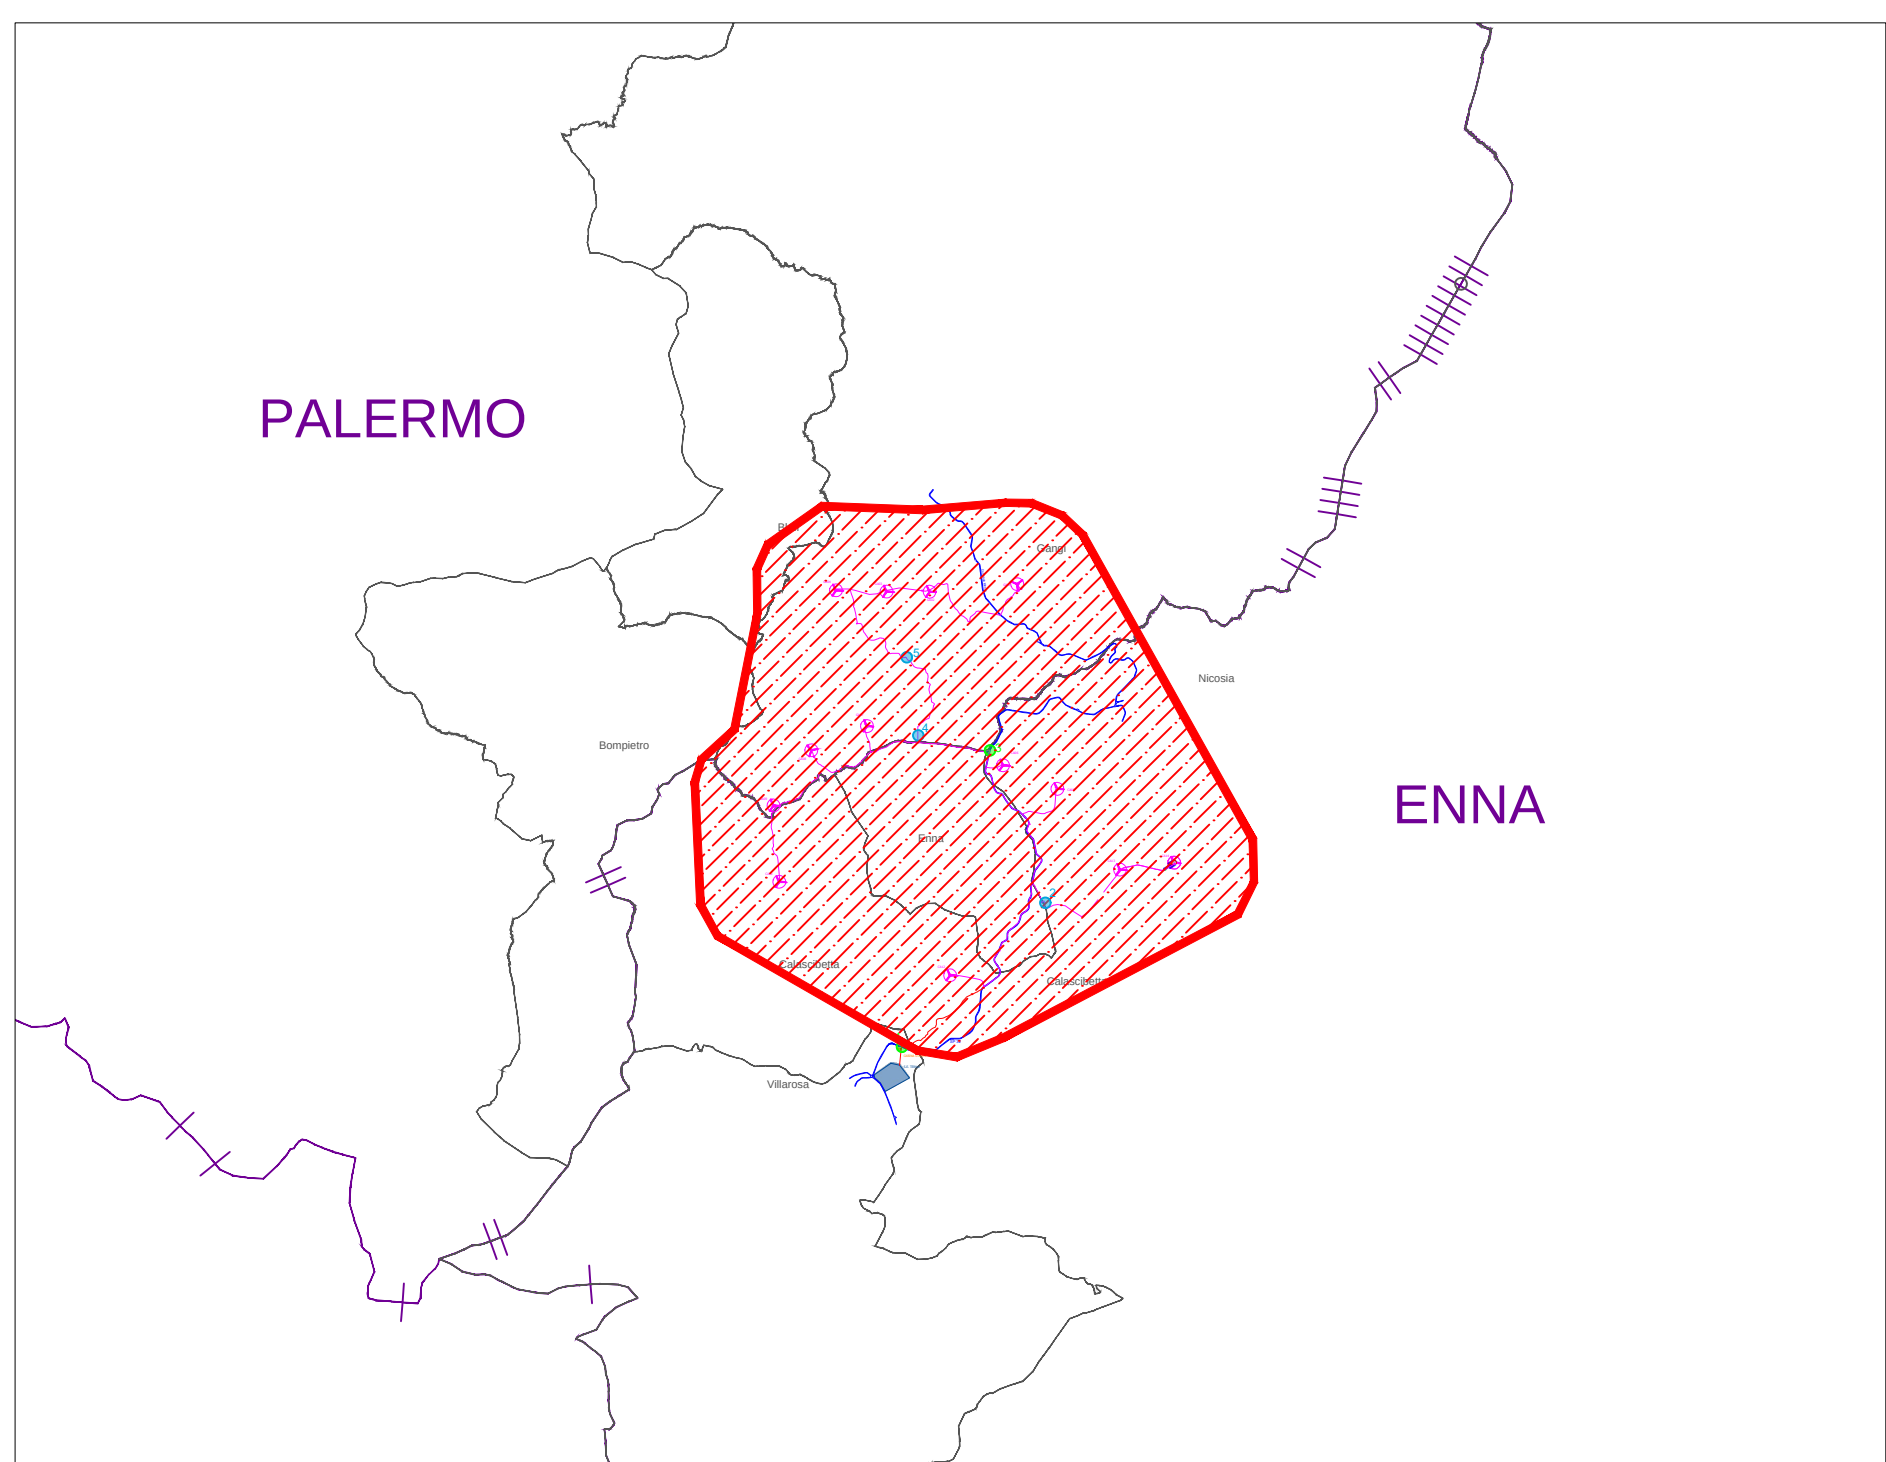

Via Alessandro Algardi n.4, 20148 Milano (MI)

PROGETTO DEFINITIVO PER LA REALIZZAZIONE DI UN PARCO EOLICO RICADENTE NEI COMUNI DI GANGI (PA), E CALASCIBETTA (EN)



Tecnico
ing. Danilo POMPONIO

Collaborazioni
ing. Milena MIGLIORICO
ing. Giulia CARELLA
ing. Valterio SAMMARTINO
ing. Tommaso MANCINI
ing. Fabio MASTROSERIO
ing. Martico LAURENA
ing. Margherita DEBERNARDIS
ing. Miriam MATARESE
planning: terr. Antonio SANT'ANDREA
ing. Nunzia ZECCHILLO
ing. Mariano MARSEGLIA
ing. Giuseppe FEDERICO ZINGARELLI
ing. Dionisio STAFFIERI

Responsabile commessa
ing. Danilo POMPONIO

TAVOLA	TITOLO	COMMESSA	TIPOLOGIA
E04	PLANIMETRIA INTERFERENZE CAVIDOTTO	21116	D
REVISIONE		CODICE ELABORATO	
00		DW21116D-E04	
FOLGIO		SOSTITUISCE	SOSTITUITO DA
1/1			
REV.1	DATA	MODIFICA	
00	30/10/2023	Emissione	
01			
02			
03			
04			
05			