



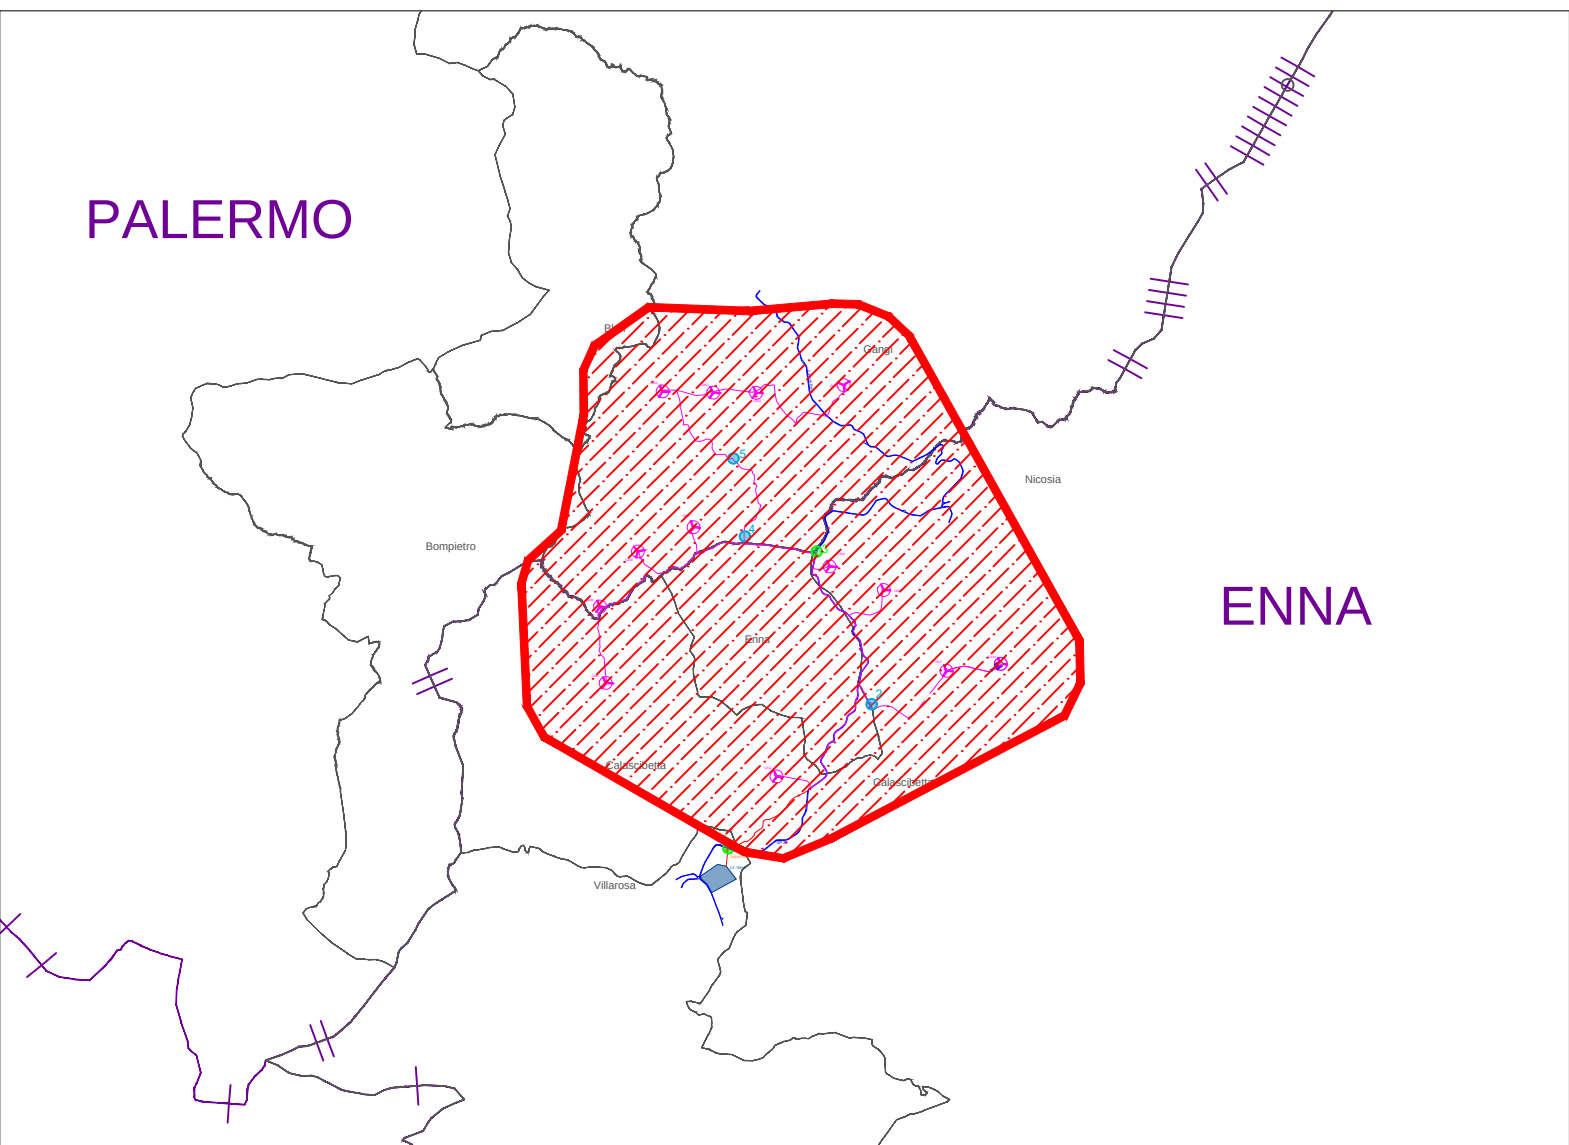

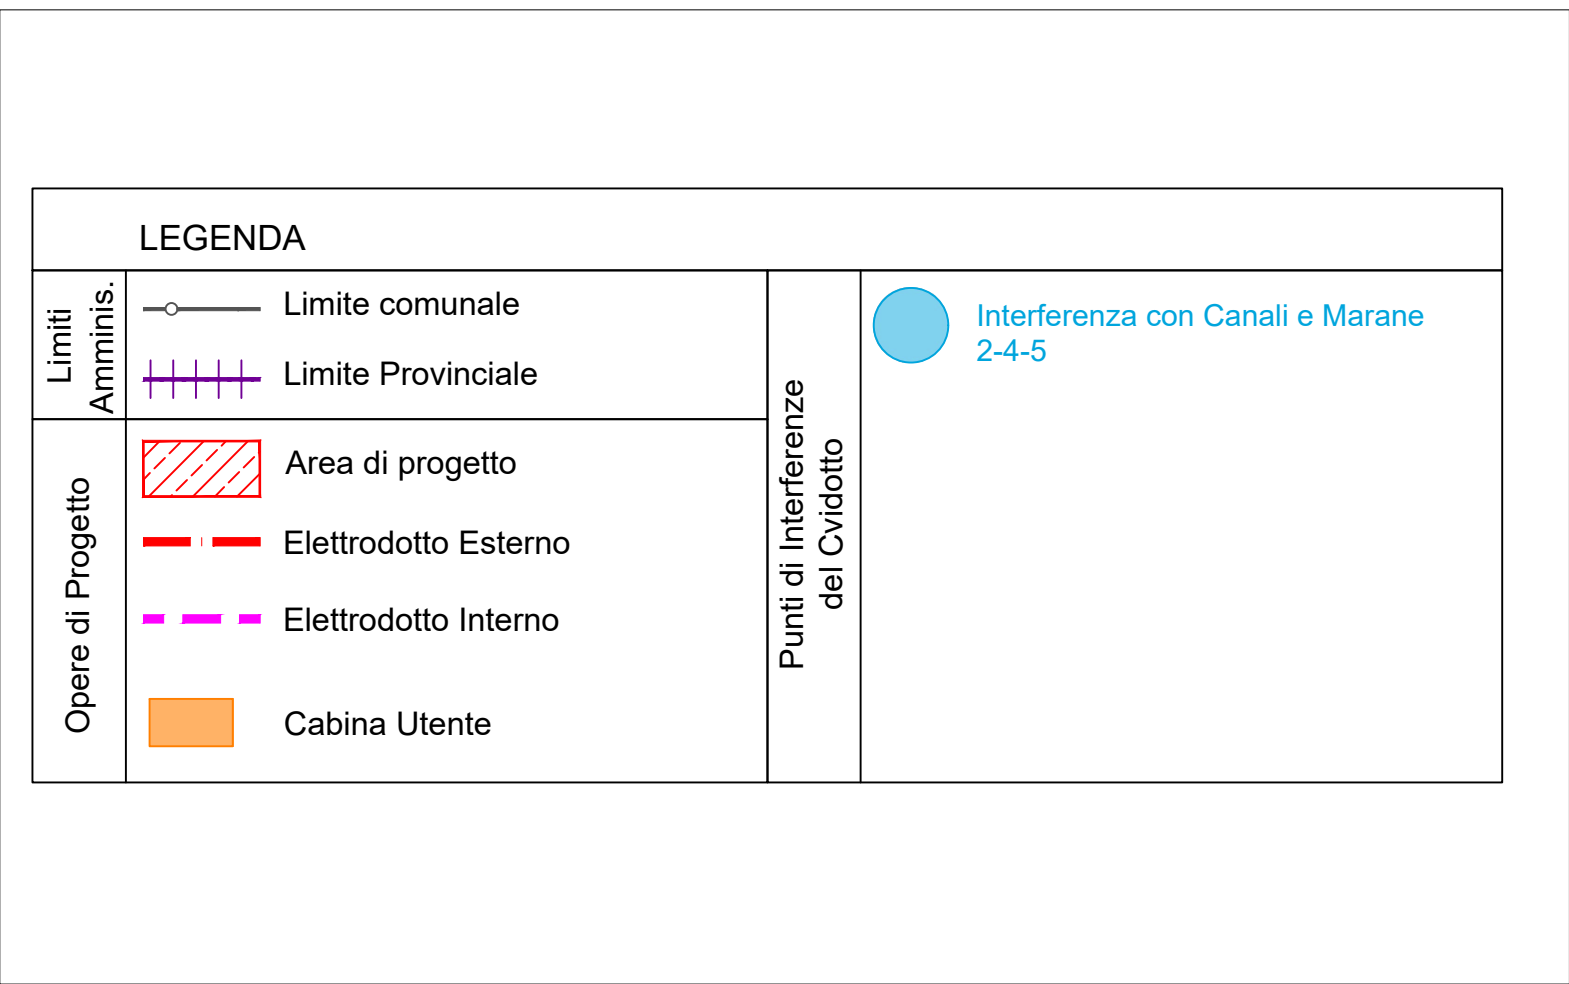

MAESTRALE

Via Alessandro Algardi n.4, 20148 Milano (MI)

**PROGETTO DEFINITIVO PER LA REALIZZAZIONE DI UN PARCO EOLICO RICADENTE NEI COMUNI DI GANGI (PA), E CALASCIBETTA (EN)**



**Tecnico**  
ing. Danilo POMONIO

**Collaborazioni**  
ing. Milena MIGLIONICO  
ing. Giulia CARELLA  
ing. Valentina SAMMARTINO  
ing. Tommaso MANCINI  
ing. Fabio MASTROSERIO  
ing. Martino LAPENNA  
ing. Margherita DEBERNARDIS  
ing. Miriam MATARRESE  
pianific. terr. Antonio SANTANDREA  
ing. Nunzia ZECCHILLO  
ing. Mariano MARSEGLIA  
ing. Giuseppe Federico ZINGARELLI  
ing. Dionisio STAFFIERI

**Responsabile commessa**  
ing. Danilo POMONIO

| TAVOLA     | TITOLO                                                                        | COMMESSA            | TIPOLOGIA        |
|------------|-------------------------------------------------------------------------------|---------------------|------------------|
| <b>E05</b> | <b>PARTICOLARI TIPOLOGICI RISOLUZIONE INTERFERENZE CON CAVIDOTTO -Canali-</b> | <b>21116</b>        | <b>D</b>         |
| REVISIONE  |                                                                               | CODICE ELABORATO    |                  |
| <b>00</b>  |                                                                               | <b>DW21116D-E05</b> |                  |
| FOGLIO     |                                                                               | SOSTITUISCE         | SOSTITUITO DA    |
| <b>1/1</b> |                                                                               | CODICE ELABORATO    | CODICE ELABORATO |
| REV        | DATA                                                                          | NOME FILE           | SCALA            |
| 00         | 30/10/2022                                                                    | DW21116D-E05.dwg    | <b>Varie</b>     |
| 01         |                                                                               | DISegnato           | CONTROLLATO      |
| 02         |                                                                               | Zingarelli          | Miglionico       |
| 03         |                                                                               |                     | Pomponio         |
| 04         |                                                                               |                     |                  |
| 05         |                                                                               |                     |                  |

Disegni elaborati con software CAD. E' vietata la ristampa integrale. Mod. P-3000 rev. 4.16.11.2020

