

**WPD Salentina s.r.l.**

P.IVA 1649641003  
Corso d'Italia 83, 00198 Roma

**REALIZZAZIONE DI UN IMPIANTO EOLICO DELLA  
POTENZA DI CIRCA 52,8 MW IN AGRO DI GUAGNANO  
(LE) E SAN DONACI (BR), CON OPERE CONNESSE ALLA  
SE DI ERCHIE (BR)**




Tecniche  
Ing. Danilo POMPONIO

Collaborazioni  
Ing. Milena MIGLIONICO  
Ing. Giulio CARELLA  
Ing. Valentina SAMMARTINO  
Ing. Tommaso MANCINI  
Ing. Fabio MASTROSERIO  
Ing. Martino LAPENNA  
Ing. Margherita DEBERNARDIS  
arch. Angela LA RICCIA  
pianif. terr. Antonio SANTANDREA  
Ing. Nunzia ZECCHILLO  
Ing. Mariano MARSEGLIA  
Ing. Giuseppe Federico ZINGARELLI  
Ing. Dionisio STAFFIERI

Responsabile commessa  
Ing. Danilo POMPONIO

TAVOLA	TITOLO	COMMESSA	TIPOLOGIA
<b>C05</b>	<b>PLANIMETRIA IMPIANTO E CAVIDOTTO SU CTR</b>	<b>22015 D</b>	<b>D</b>
REVISIONE		CODICE ELABORATO	
<b>00</b>		<b>DW22015D-C05</b>	
FOGLIO		SOSTITUISCE	SOSTITUITO DA
<b>2/4</b>		<b>DW22015D-C05-004</b>	
REV	DATA	MODIFICA	SCALE
00	29/04/2022	Emissione	<b>1:5000</b>
01			
02			
03			
04			
05			

**QUADRO SINOTTICO**

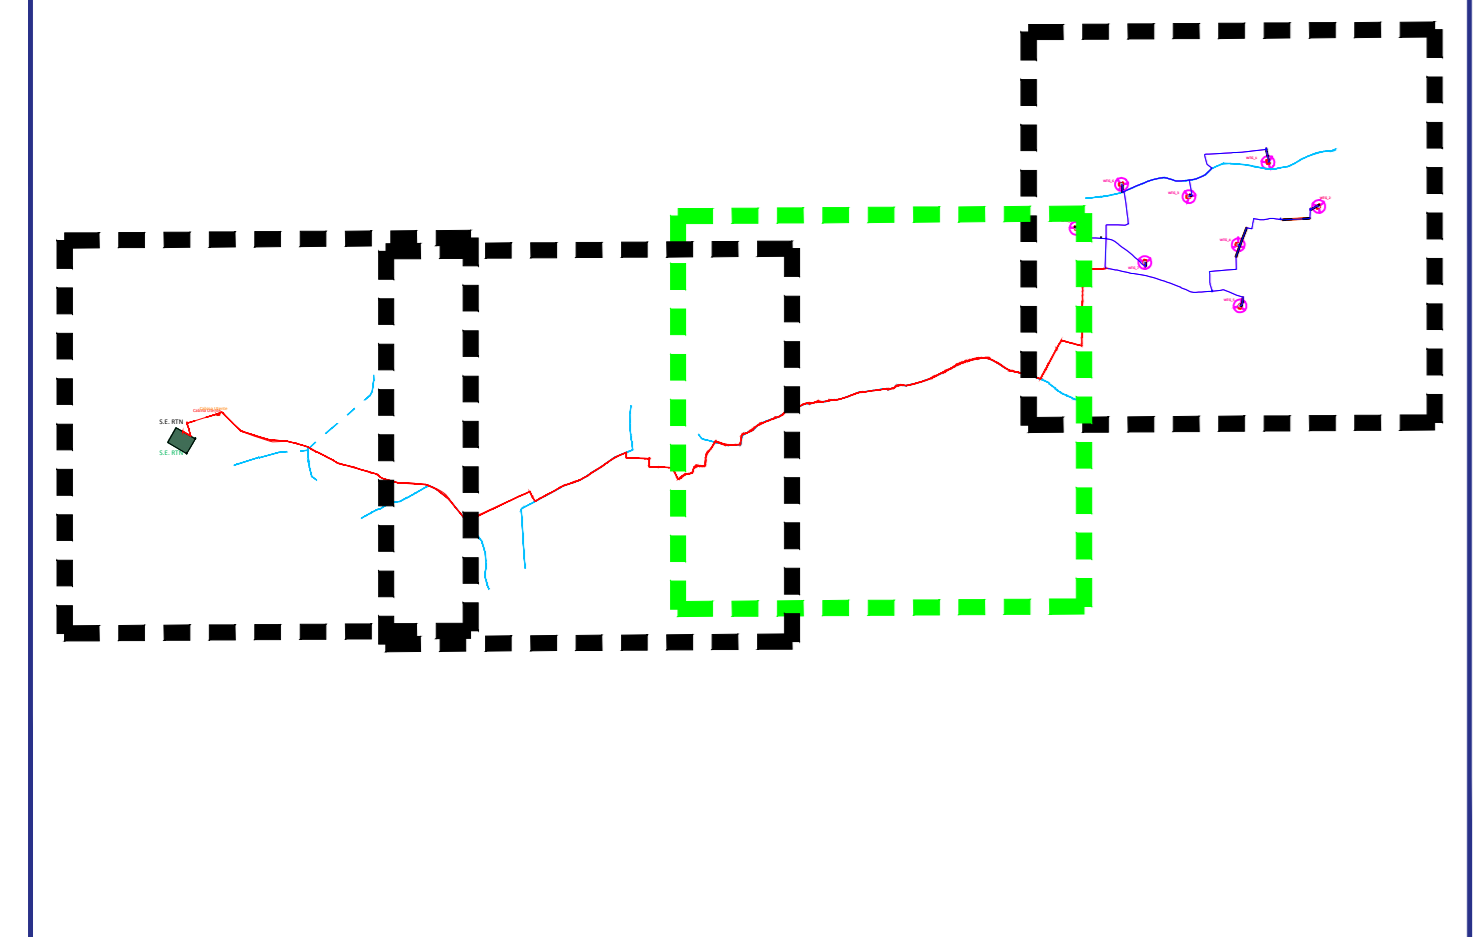

**Legenda**

- Aerogeneratore
- Piazzola Definitiva
- Viabilità Esistente
- Viabilità di esercizio
- Elettrodotto interrato AT  
Interno al Parco Eolico
- Elettrodotto interrato AT  
Esterno al Parco Eolico

