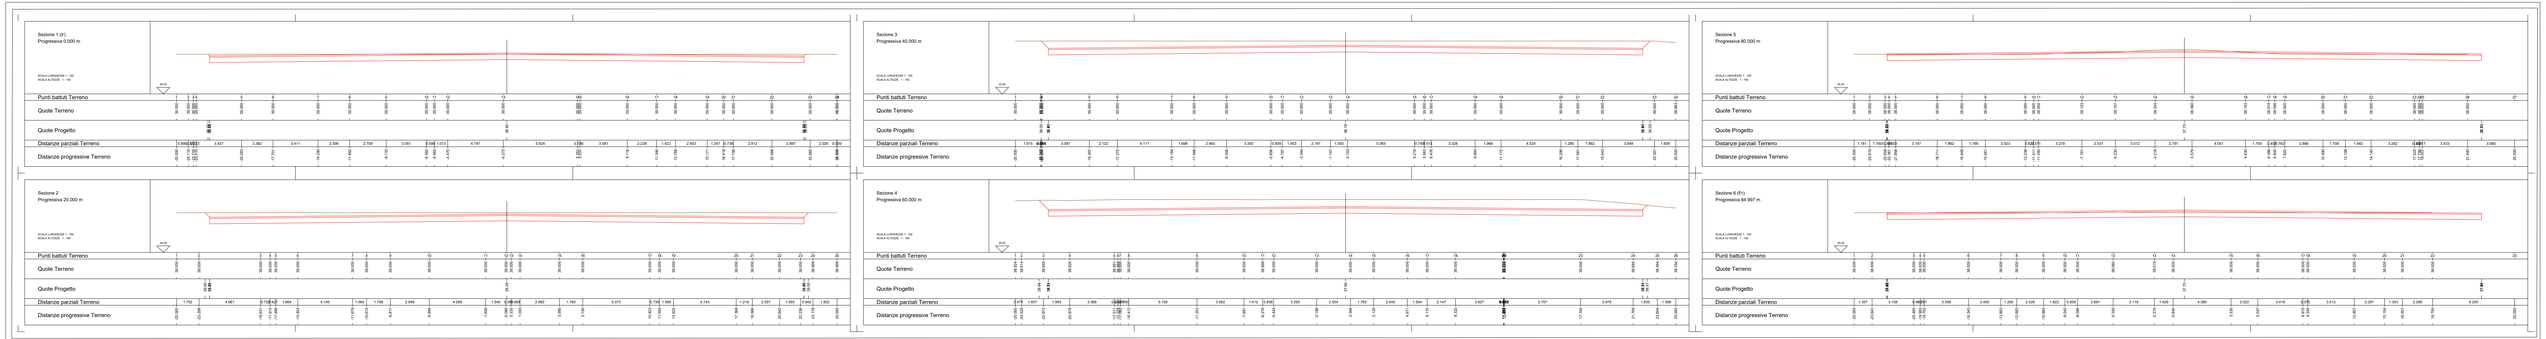

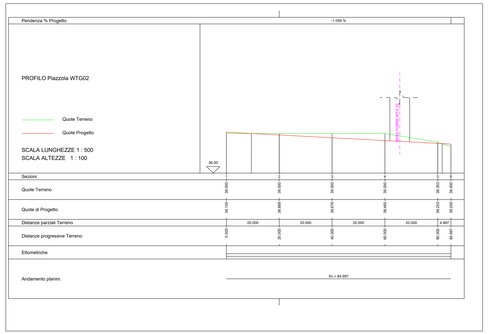

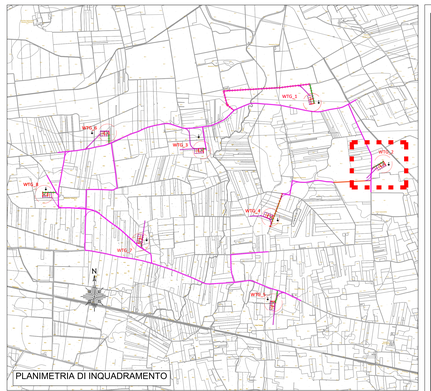

PLANIMETRIA DI INQUADRAMENTO

WPD Salentina s.r.l.

P.IVA 16496441003
Corso d'Italia 83, 00198 Roma

REALIZZAZIONE DI UN IMPIANTO EOLICO DELLA POTENZA DI CIRCA 52,8 MW IN AGRO DI GUAGNANO (LE) E SAN DONACI (BR), CON OPERE CONNESSE ALLA SE DI ERCHIE (BR)

BFP
STUDIO ASSOCIATO
DI INGEGNERIA E ARCHITETTURA
Via Nicolò Lucrezio Rapisardi, 5 - 73100 Lecce
Tel. 0832 304 1000
Fax 0832 347 3000
P.IVA e C.F. 04881 370 75

Tecnico
ing. Danilo POMPONIO

Collaborazioni
ing. Milena VIGLIGNACO
ing. Giulia CARELLA
ing. Giovanni Battista MARTINO
ing. Tommaso PANICINI
ing. Fabio MASTROSERO
ing. Martino LAPONNA
ing. Margherita DEBERNARDIS
ing. Luca MARTINO
pianif. terr. Antonio SANTANDREA
ing. Nunzia ZECCHILLO
ing. Mariano MARGIOTTA
ing. Giuseppe Federico ZINGARELLI
ing. Dionisio STAFFIERI

Responsabile commessa
ing. Danilo POMPONIO

Pomponio Danilo
03.10.2022
16:02:26
GMT+00:00

TAVOLA	TITOLO	COMMESSA	TIPOLOGIA
C11	PROFILI LONGITUDINALI E SEZIONI DELLA PIAZZOLA PER L'INSTALLAZIONE DELL'AEROGENERATORE WTG_2	22015	D
REVISIONE 00		CODICE ELABORATO DW22015D-C11	
		SOSTITUISCE	SOSTITUITO DA
		CODICE ELABORATO	CODICE ELABORATO
FOGLIO 2/8	Tutti i diritti riservati ai sensi dell'art. 2576 del Codice Civile. Il presente documento non può essere riprodotto o trasmesso a soggetti terzi, per intero o per parte, senza l'autorizzazione scritta del titolare. This document is the exclusive property of Studio BFP. It cannot be given to third parties, in whole or part, without our written consent. (art. 2576 c.c.)	NOME FILE DW22015D-C11.dwg	SCALA varie

REV.	DATA	DESCRIZIONE	DISEGNATO	CONTROLLATO	APPROVATO
00	29/04/2022	Emissione	Staffieri	Pegkiaroo	Pomponio
01					
02					
03					
04					
05					

Studio BFP - Tutti i diritti riservati ai sensi dell'art. 2576 del Codice Civile