

**REALIZZAZIONE DI UN IMPIANTO EOLICO DELLA POTENZA DI CIRCA 52,8 MW IN AGRO DI GUAGNANO (LE) E SAN DONACI (BR), CON OPERE CONNESSE ALLA SE DI ERCHIE (BR)**



**Tecnico**  
ing. Danilo POMPONIO

**Collaborazioni**  
ing. Milena MIGLIONICO  
ing. Giulia CARELLA  
ing. Valentina SAMMARTINO  
ing. Tommaso MANCINI  
ing. Fabio MASTROSERIO  
ing. Martino LAPENNA  
ing. Margherita DEBERNARDIS  
arch. Angela LA RICCIA  
planif. terr. Antonio SANTANDREA  
ing. Nunzia ZECCHILLO  
ing. Mariano MARSEGLIA  
ing. Giuseppe Federico ZINGARELLI  
ing. Dionisio STAFFIERI


**Responsabile commessa**  
ing. Danilo POMPONIO

TAVOLA	TITOLO	COMMESSA	TIPOLOGIA	
<b>E02</b>	<b>INQUADRAMENTO DEL CAVIDOTTO DI VETTORIAMENTO SU IGM</b>	<b>22015</b>	<b>D</b>	
REVISIONE		CODICE ELABORATO		
<b>00</b>		<b>DW22015D-E02</b>		
FOGLIO	Tutte le informazioni tecniche contenute nel presente documento sono di proprietà esclusiva dello Studio Tecnico BFP S.r.l. e non possono essere riprodotte, divulgate o comunque utilizzate senza la sua preventiva autorizzazione scritta. All technical information contained in this document is the exclusive property of Studio Tecnico BFP S.r.l. and may neither be used nor disclosed without its prior written consent. (art. 2575 c.c.)	SOSTITUISCE	SOSTITUITO DA	
<b>1/1</b>		CODICE ELABORATO	CODICE ELABORATO	
REV	DATA	MODIFICA	NOME FILE	SCALA
00	29/04/2022	Emissione	DW22015D-E02.dwg	<b>1:20.000</b>
01				
02				
03				
04				
05				


**LEGENDA**

- Aerogeneratori
- Cavidotti interrati di vettoriamento MT
- Cavidotto interrato di vettoriamento AT
- Stazione Elettrica Terna AT
- Cabina utente
- Limiti amministrativi

Quadro sinottico in scala 1:100.000

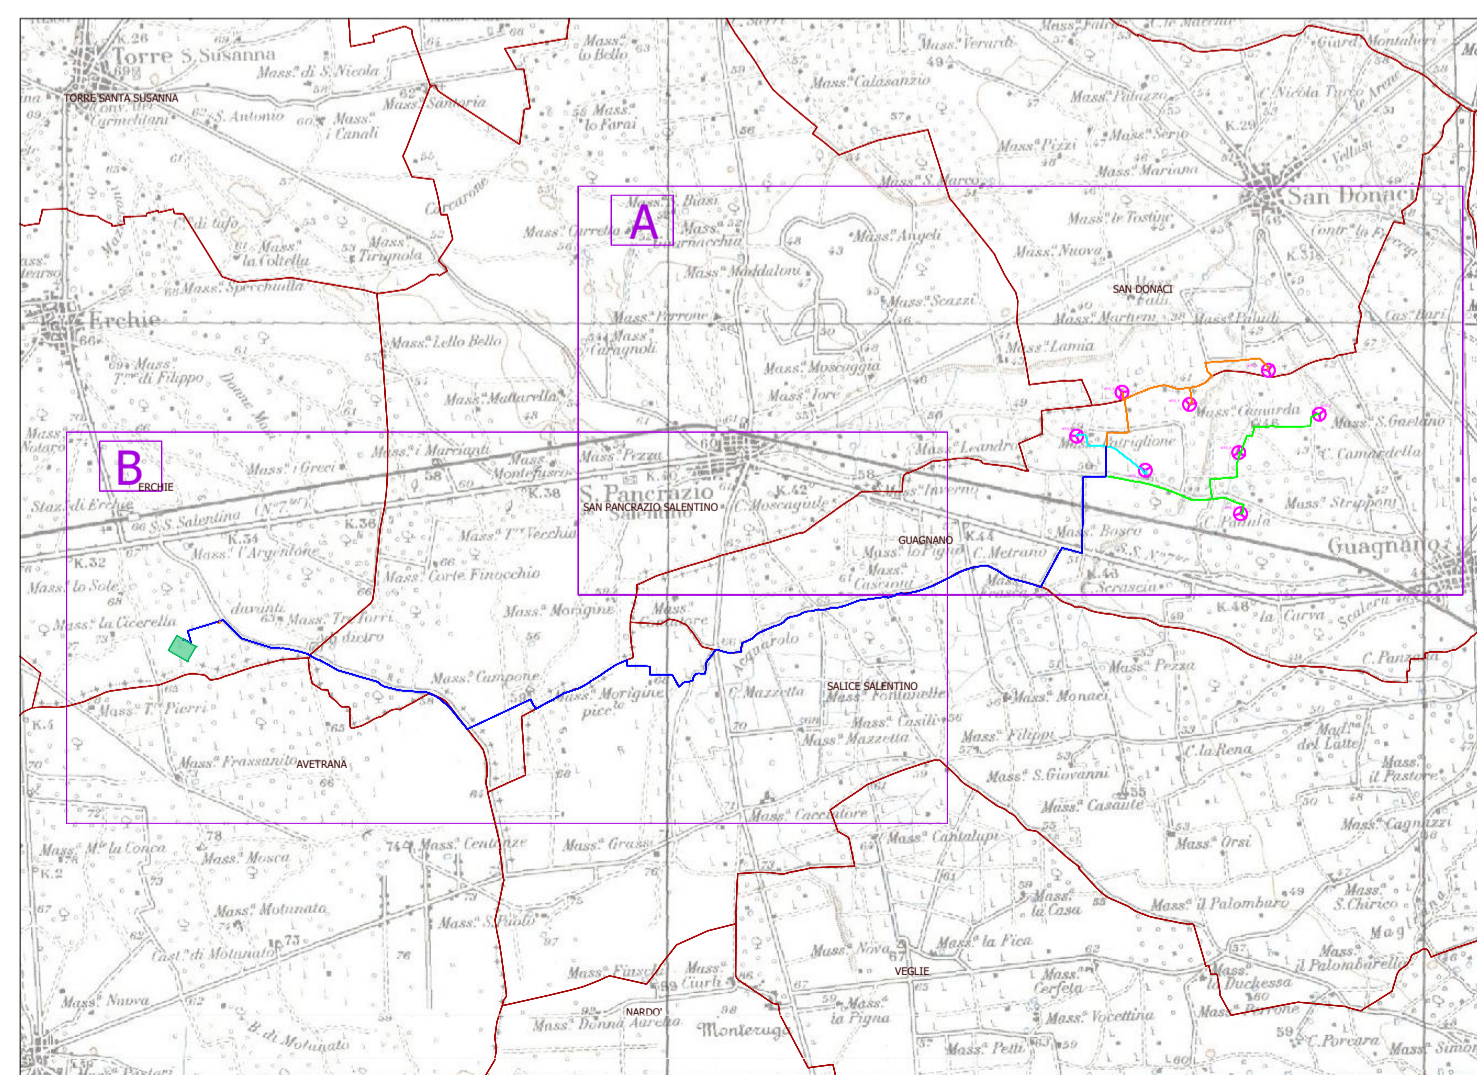

Inquadramento tavola A

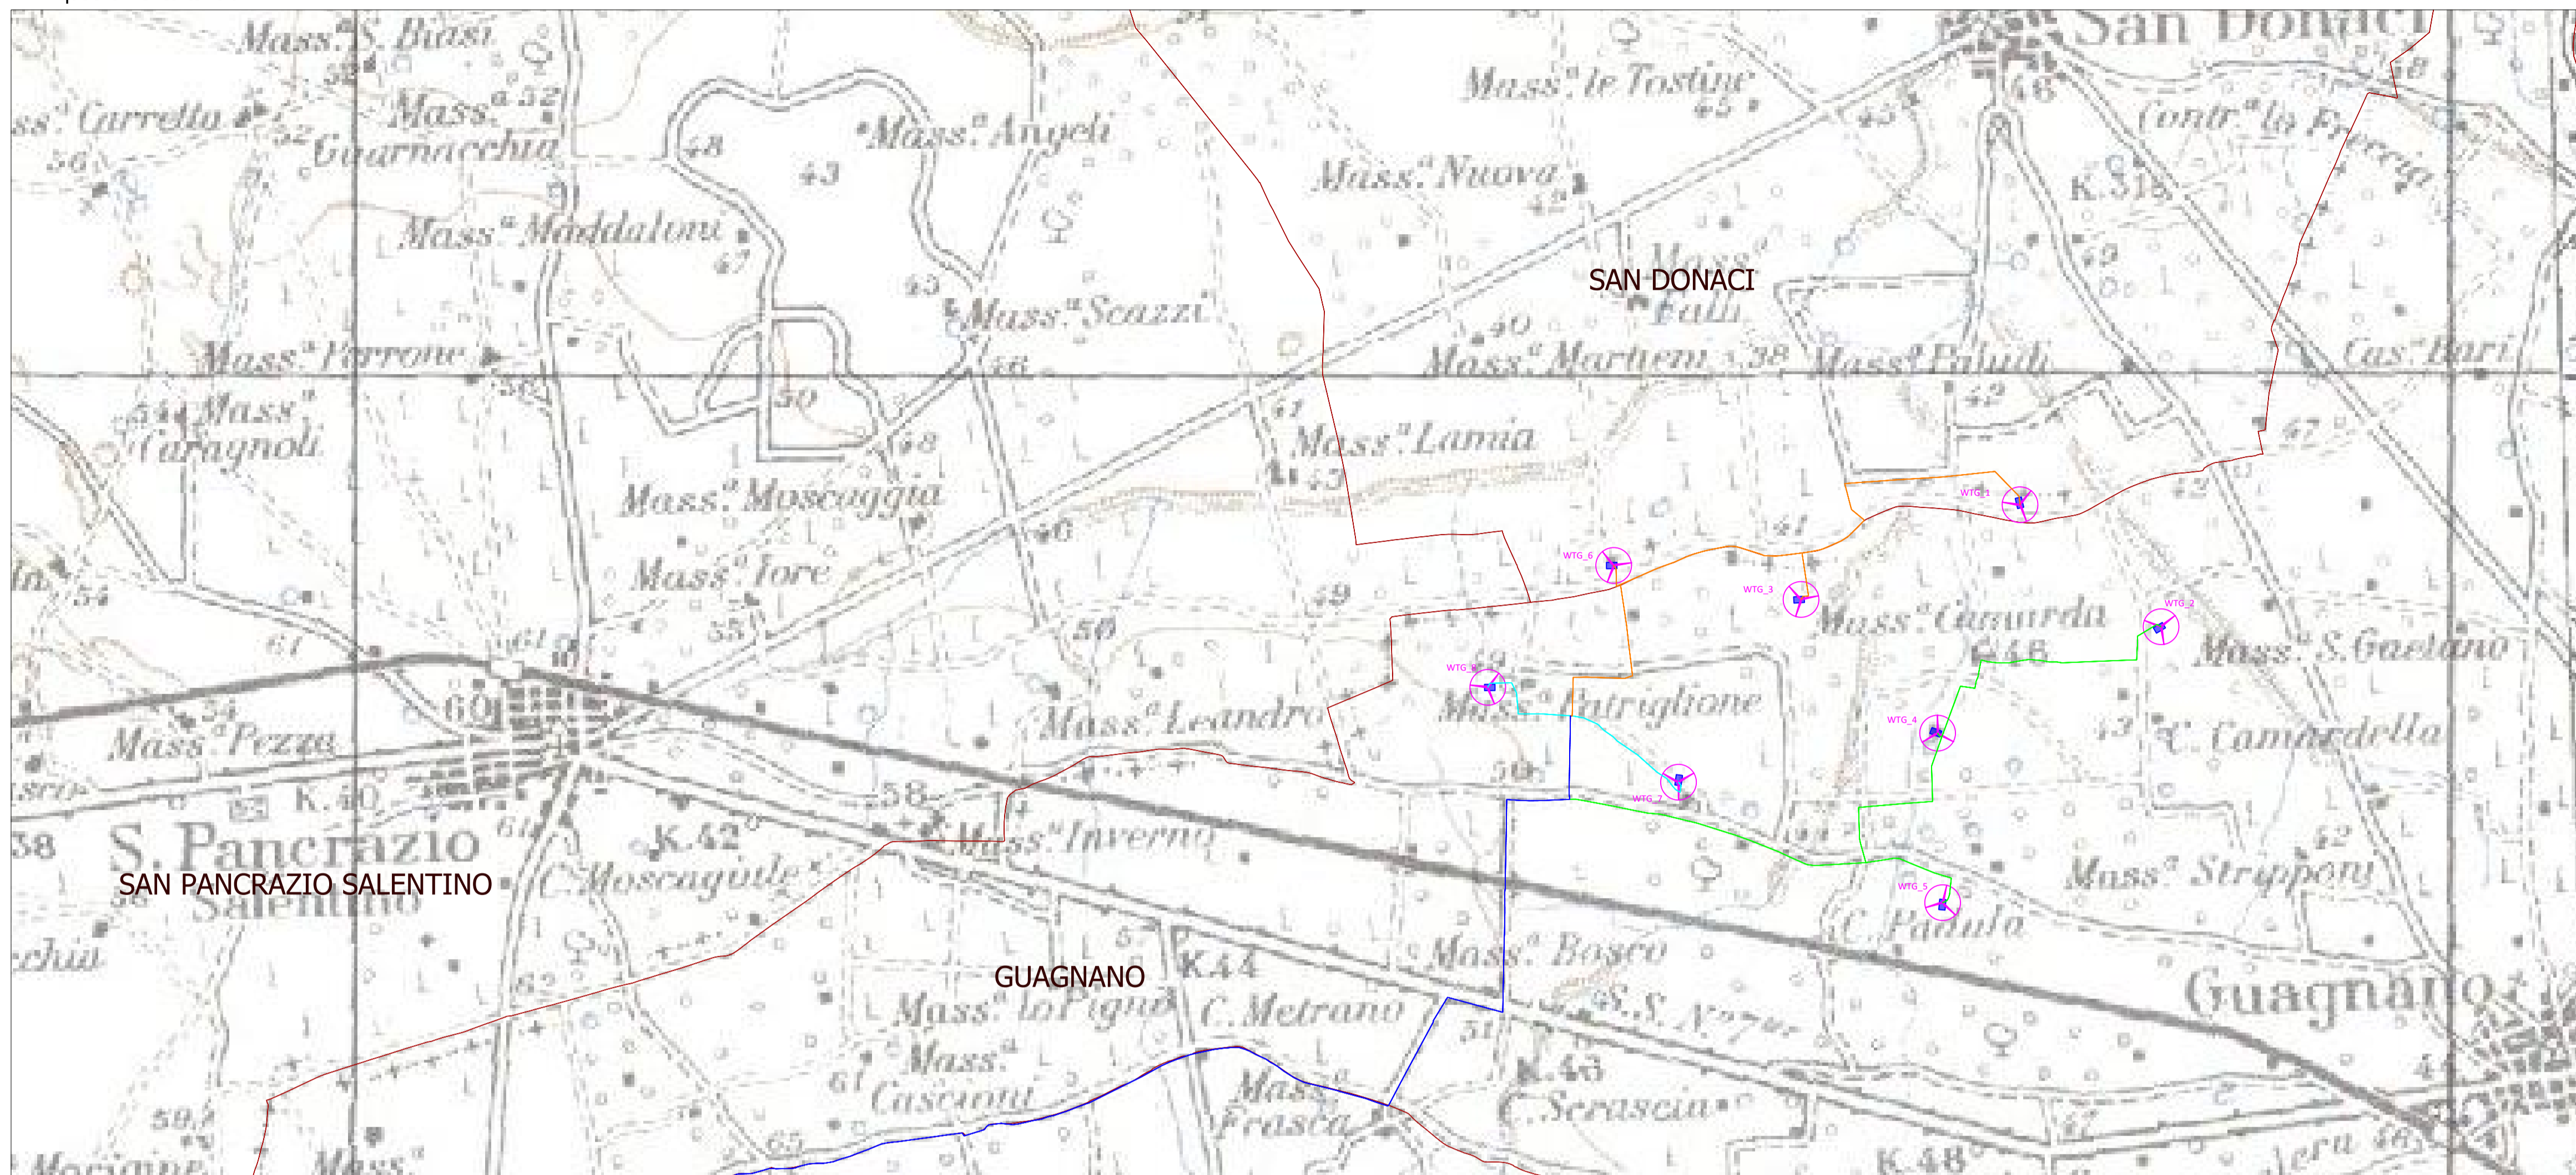

Inquadramento tavola B

