

# WPD Salentina S.r.l.

P. IVA 16496441003  
Corso d'Italia 83, 00198 Roma

## REALIZZAZIONE DI UN IMPIANTO EOLICO DELLA POTENZA DI CIRCA 52,8 MW IN AGRO DI GUAGNANO (LE) E SAN DONACI (BR), CON OPERE CONNESSE ALLA SE DI ERCHIE (BR)








**Tecnico**  
ing. Danilo POMPONIO

**Collaborazioni**  
ing. Milena MIGLIONICO  
ing. Giulia CARELLA  
ing. Valentina SAMMARTINO  
ing. Tommaso MANCINI  
ing. Fabio MASTROSERIO  
ing. Martino LAPENNA  
ing. Margherita DEBERNARDIS  
arch. Angela LA RICCIA  
planif. terr. Antonio SANTANDREA  
ing. Nunzia ZECCHILLO  
ing. Mariano MARSEGLIA  
ing. Giuseppe Federico ZINGARELLI  
ing. Dionisio STAFFIERI

**Responsabile commessa**  
ing. Danilo POMPONIO


TAVOLA	TITOLO	COMMESSA	TIPOLOGIA
<b>E03</b>	<b>PLANIMETRIA INQUADRAMENTO CABINA UTENTE</b>	<b>22015</b>	<b>D</b>
REVISIONE		CODICE ELABORATO	
<b>00</b>		<b>DW22015D-E03</b>	
FOGLIO		SOSTITUISCE	SOSTITUITO DA
<b>1/1</b>		CODICE ELABORATO	
		NOME FILE	SCALA
		<b>DW22015D-E03.dwg</b>	<b>varie</b>
REV	DATA	MODIFICA	DISEGNATO
00	12/09/2022	Emissione	Gigante
01			Mancini
02			Pomponio
03			
04			
05			

### LEGENDA

-  Cavidotto interrato di vettoramento AT
-  Stazione Elettrica Terna AT
-  Cabina utente
-  Strada da realizzare
-  Limiti amministrativi

Planimetria della cabina utente

Scala 1:400

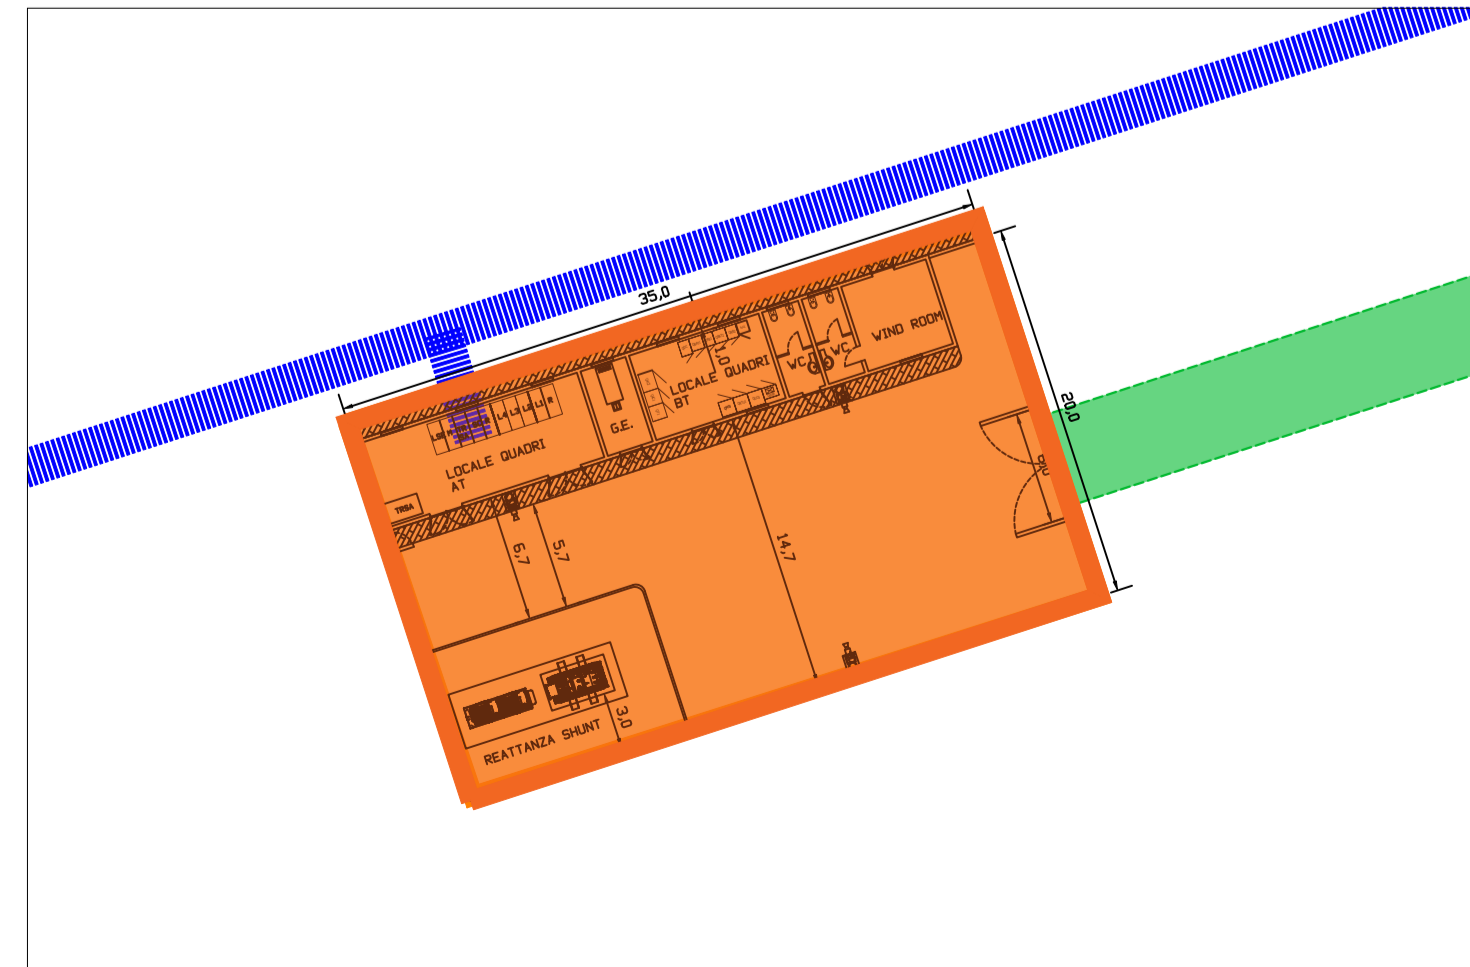

Inquadramento su IGM

Scala 1:10.000



Inquadramento su CTR

Scala 1:4.000



Inquadramento su ortofoto

Scala 1:4.000



Inquadramento catastale

Scala 1:4.000

