

WPD Salentina s.r.l.

P.IVA 16496441003
Corso d'Italia 83, 00198 Roma

REALIZZAZIONE DI UN IMPIANTO EOLICO DELLA POTENZA DI CIRCA 52,8 MW IN AGRO DI GUAGNANO (LE) E SAN DONACI (BR), CON OPERE CONNESSE ALLA SE DI ERCHIE (BR)



Tecnico
ing. Danilo POMPONIO

Collaborazioni

ing. Milena MIGLIONICO
ing. Giulia CARELLA
ing. Valentina SAMMARTINO
ing. Tommaso MANCINI
ing. Fabio MASTROSERIO
ing. Martino LAPENNA
ing. Margherita DEBERNARDIS
arch. Angela LA RICCIA
pianif. terr. Antonio SANTANDREA
ing. Nunzia ZECCHILLO
ing. Mariano MARSEGLIA
ing. Giuseppe Federico ZINGARELLI
ing. Dionisio STAFFIERI


Responsabile commessa
ing. Danilo POMPONIO

TAVOLA	TITOLO	COMMESSA	TIPOLOGIA		
E10	PARTICOLARI TIPOLOGICI RISOLUZIONI INTERFERENZE CON CAVIDOTTO AT - SOTTOSERVIZI (Gasdotto, Acquedotto)	22015	D		
REVISIONE		CODICE ELABORATO DW22015D-E10			
00		SOSTITUISCE	SOSTITUITO DA		
FOGLIO		CODICE ELABORATO	CODICE ELABORATO		
1/1	Tutte le informazioni tecniche contenute nel presente documento sono di proprietà esclusiva dello Studio Tecnico BFP S.r.l. e non possono essere riprodotte, divulgate o comunque utilizzate senza la sua preventiva autorizzazione scritta. All technical information contained in this document is the exclusive property of Studio Tecnico BFP S.r.l. and may neither be used nor disclosed without its prior written consent. (art. 2575 c.c.)	NOME FILE	SCALA		
REV	DATA	MODIFICA	DISEGNATO	CONTROLLATO	APPROVATO
00	29/04/2022	Emissione	Staffieri	Miglionico	Pomponio
01					
02					
03					
04					
05					


PARTICOLRI TIPOLOGICI INTERFERENZE CAVIDOTTO CON ACQUEDOTTO

ATTRAVERSAMENTO CON T.O.C


Profilo longitudinale

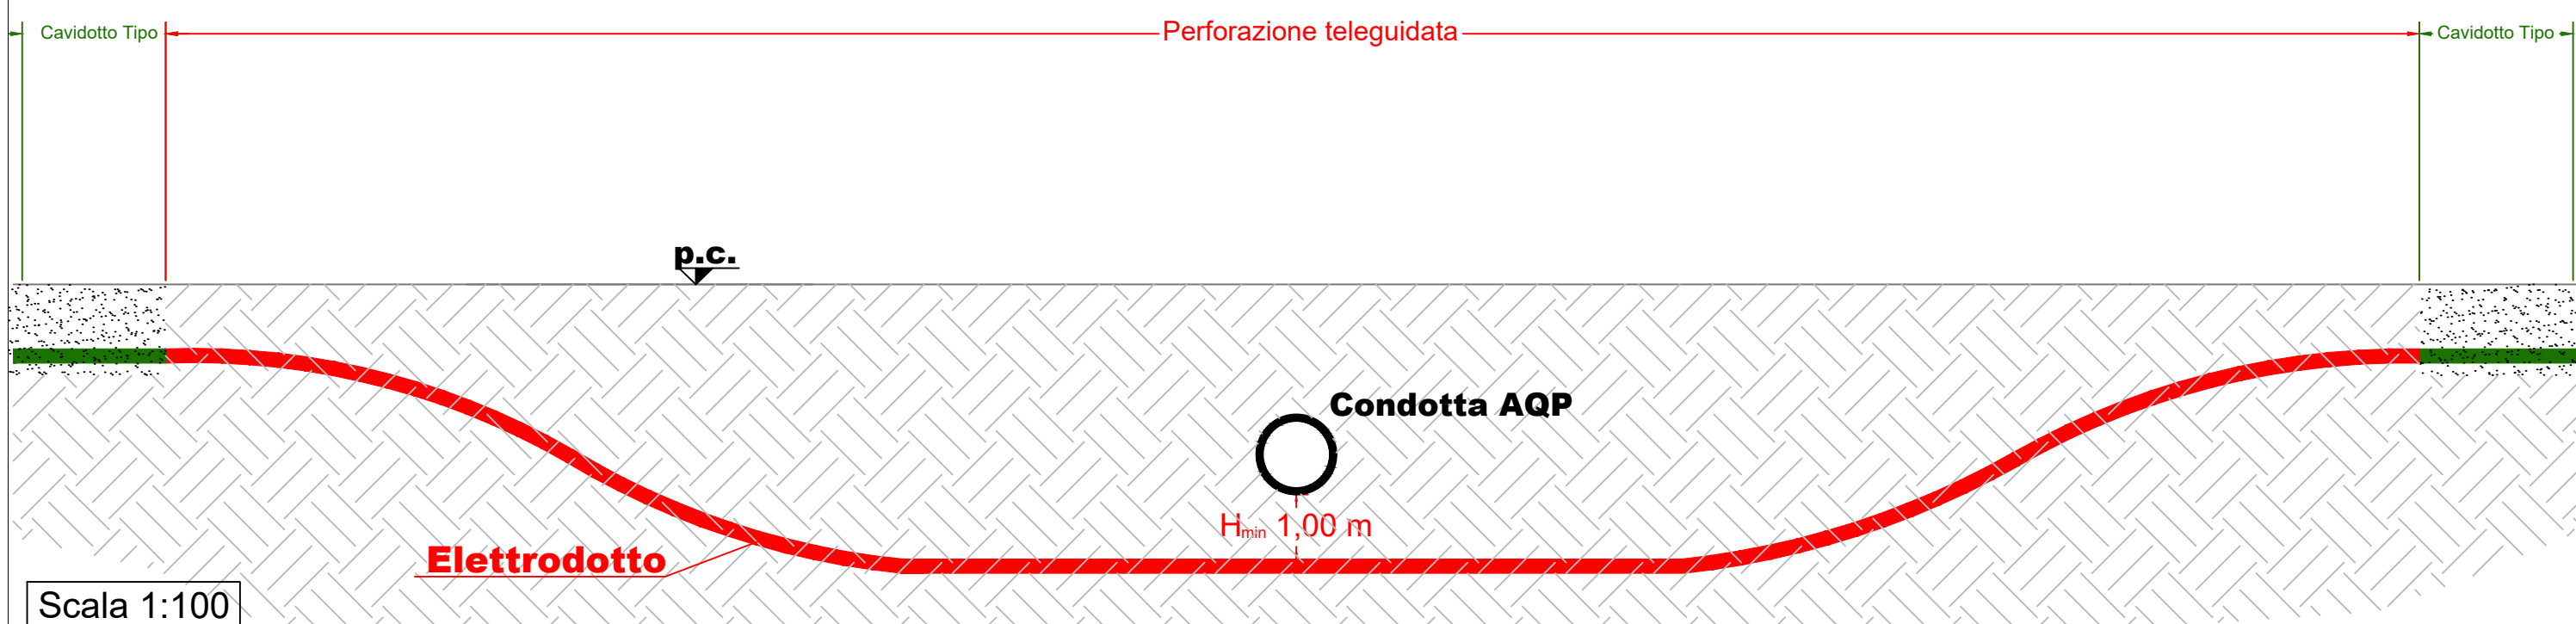

Profilo Trasversale

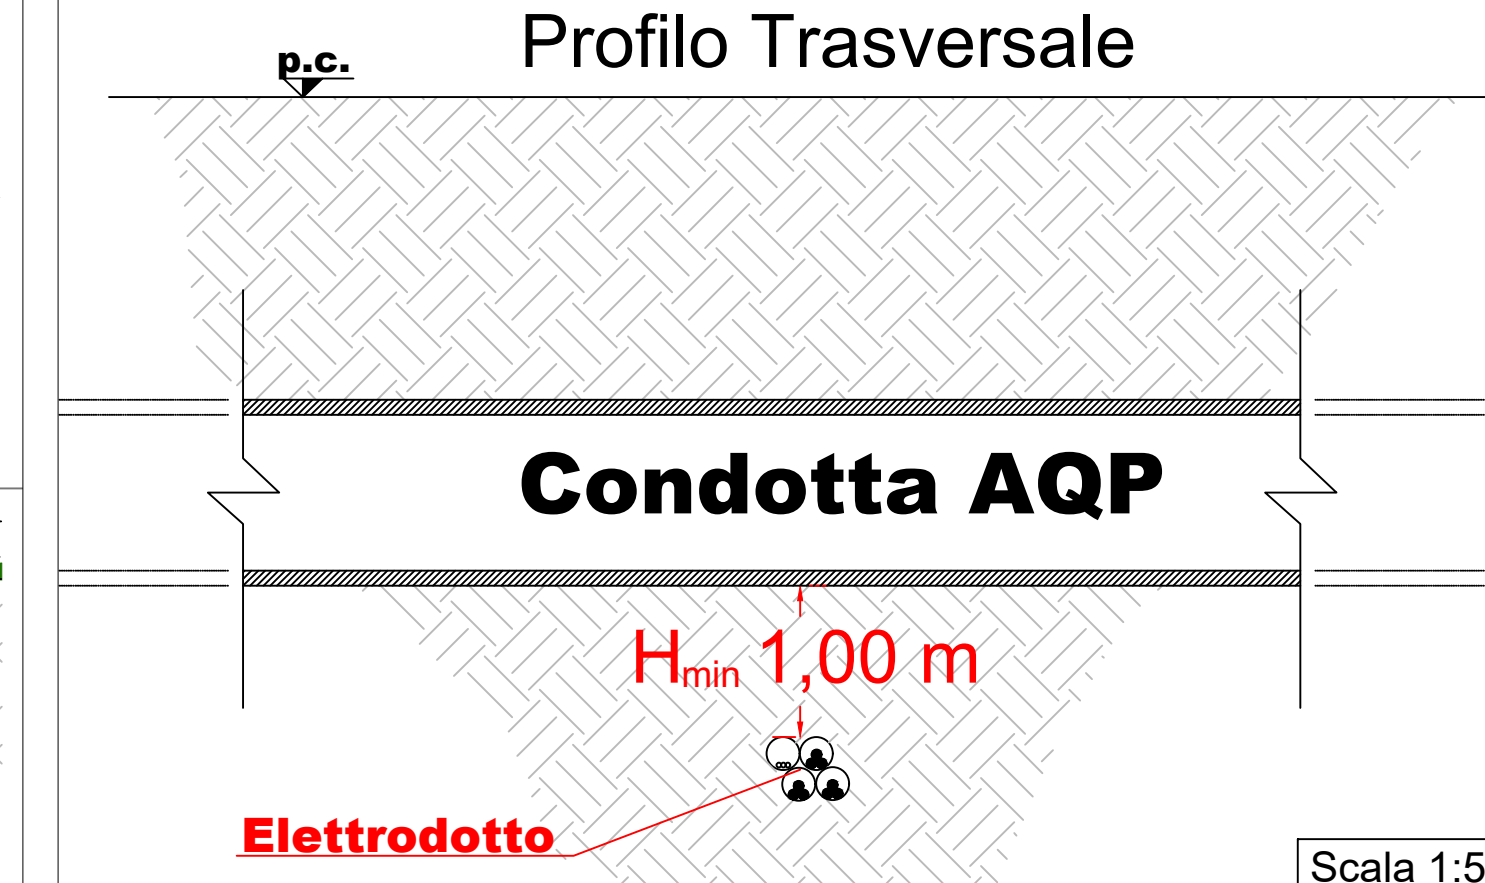

Tipico perforazione orizzontale Teleguidata

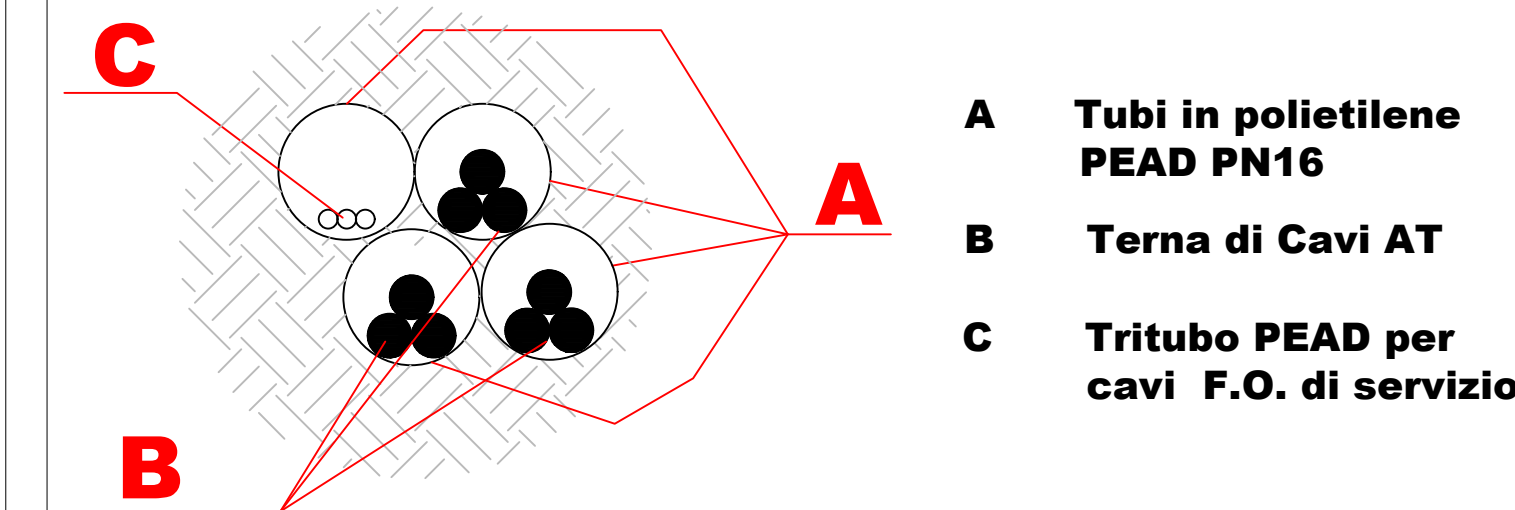


- A** Tubi in polietilene PEAD PN16
- B** Terna di Cavi AT
- C** Tritubo PEAD per cavi F.O. di servizio


PARTICOLRI TIPOLOGICI INTERFERENZE CAVIDOTTO CON GASDOTTO

ATTRAVERSAMENTO CON T.O.C


Profilo longitudinale

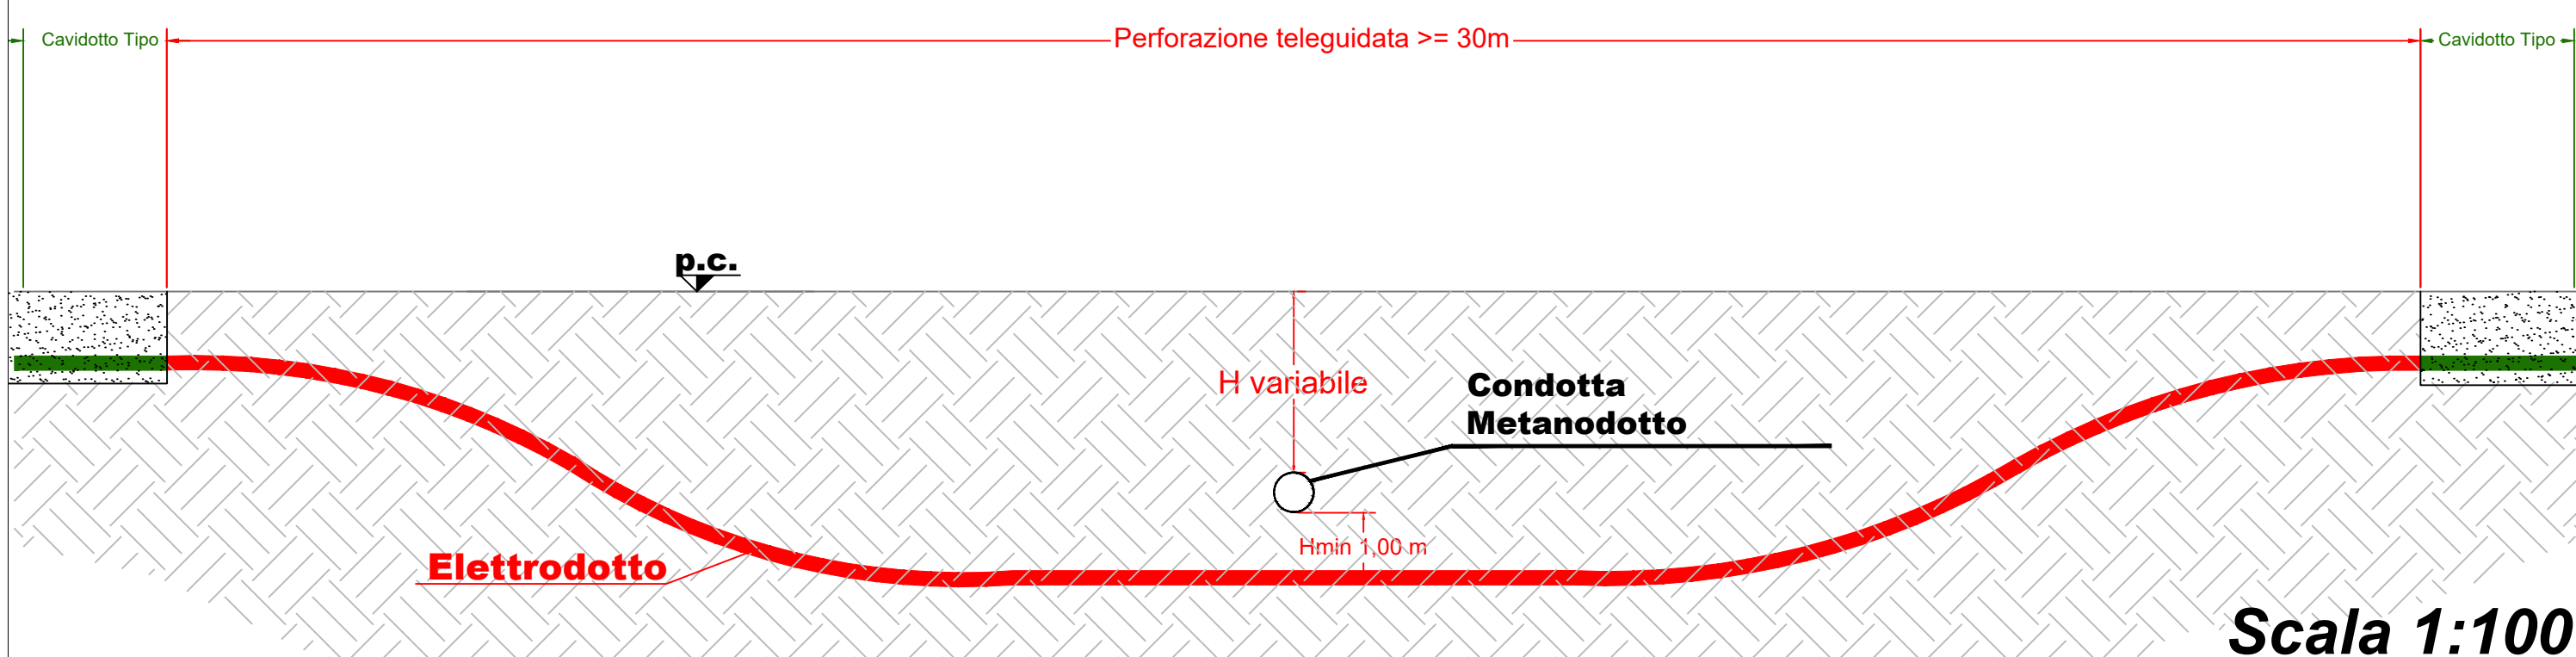

Profilo Trasversale

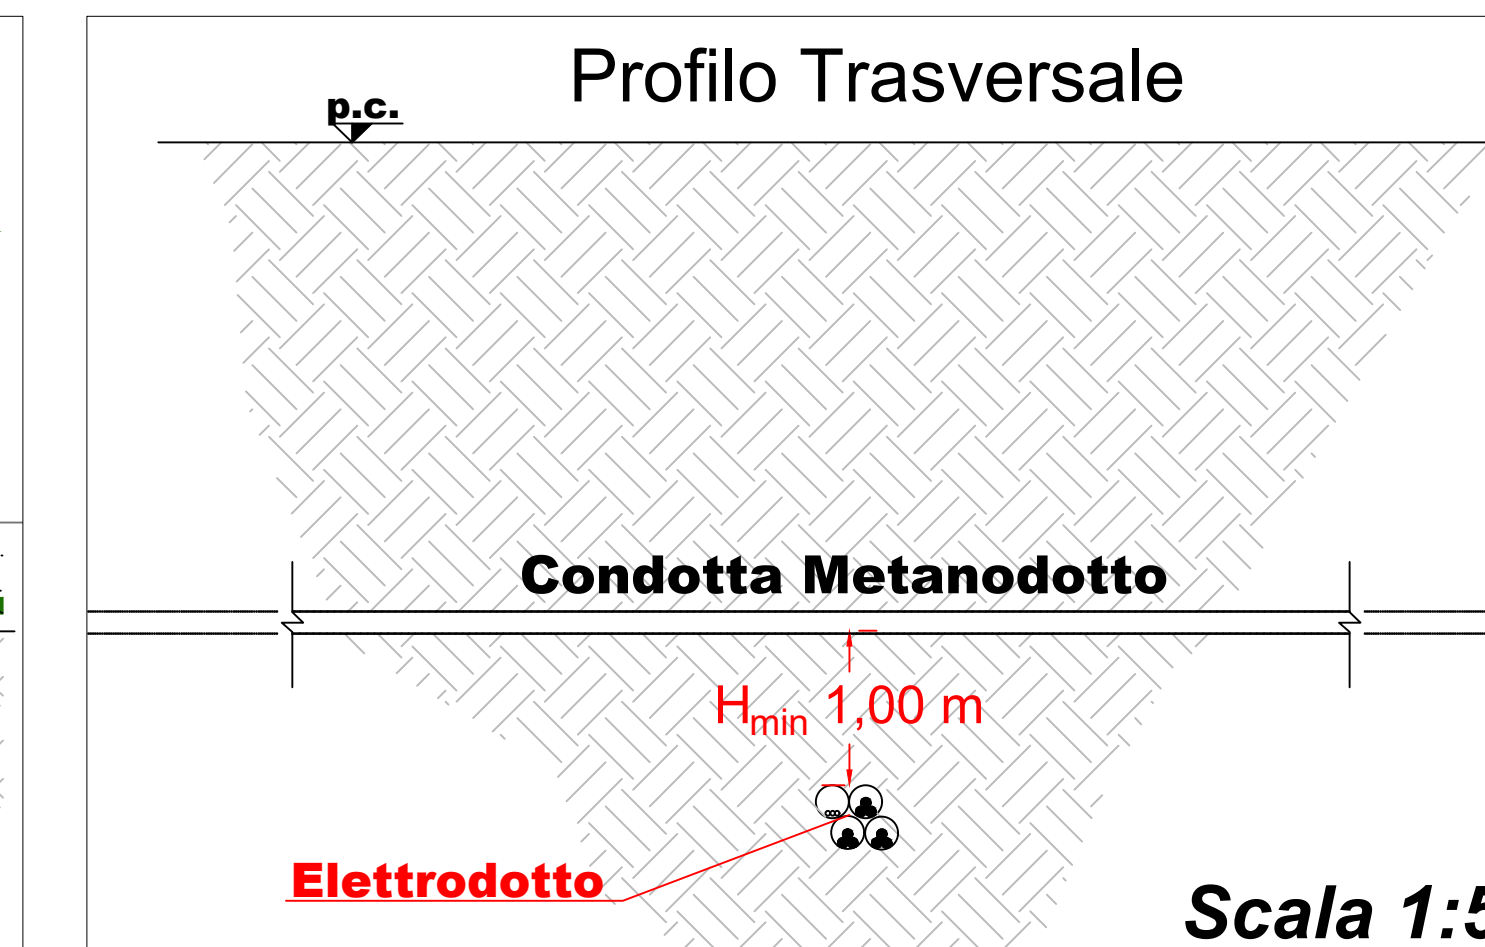

Tipico perforazione orizzontale Teleguidata

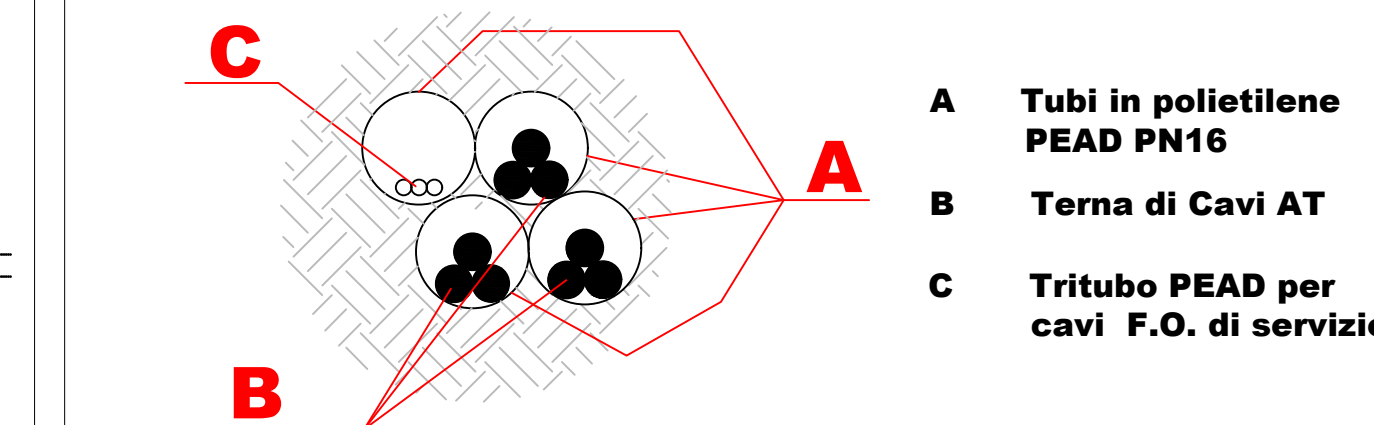

- A** Tubi in polietilene PEAD PN16
- B** Terna di Cavi AT
- C** Tritubo PEAD per cavi F.O. di servizio