

# WPD Salentina S.r.l.

P. IVA 16496441003  
Corso d'Italia 83, 00198 Roma

## REALIZZAZIONE DI UN IMPIANTO EOLICO DELLA POTENZA DI CIRCA 52,8 MW IN AGRO DI GUAGNANO (LE) E SAN DONACI (BR), CON OPERE CONNESSE ALLA SE DI ERCHIE (BR)



**Tecnico**  
ing. Danilo POMPONIO

**Collaborazioni**

ing. Milena MIGLIONICO  
ing. Giulia CARELLA  
ing. Valentina SAMMARTINO  
ing. Tommaso MANCINI  
ing. Fabio MASTROSERIO  
ing. Martino LAPENNA  
ing. Margherita DEBERNARDIS  
arch. Angela LA RICCIA  
planif. terr. Antonio SANTANDREA  
ing. Nunzia ZECCHILLO  
ing. Mariano MARSEGLIA  
ing. Giuseppe Federico ZINGARELLI  
ing. Dionisio STAFFIERI

**Responsabile commessa**  
ing. Danilo POMPONIO

TAVOLA	TITOLO	COMMESSA	TIPOLOGIA		
<b>V29</b>	<b>INQUADRAMENTO SU PIANO DI TUTELA DELLE ACQUE</b>	<b>22015</b>	<b>D</b>		
REVISIONE		CODICE ELABORATO			
<b>00</b>		<b>DW22015D-V29</b>			
FOGLIO	Tutte le informazioni tecniche contenute nel presente documento sono di proprietà esclusiva dello Studio Tecnico BFP S.r.l. e non possono essere riprodotte, divulgate o comunque utilizzate senza la sua preventiva autorizzazione scritta. All technical information contained in this document is the exclusive property of Studio Tecnico BFP S.r.l. and may neither be used nor disclosed without its prior written consent. (art. 2575 c.c.)	SOSTITUISCE	SOSTITUITO DA		
<b>1/2</b>		CODICE ELABORATO	CODICE ELABORATO		
REV	DATA	MODIFICA	DISEGNATO	CONTROLLATO	APPROVATO
00	29/04/2022	Emissione	Zecchillo	Miglionico	Pomponio
01					
02					
03					
04					
05					

**LEGENDA**

- WTG\_L Aerogeneratori
- Cavidotti interrati di vettoriamento interno
- Cavidotto interrato di vettoriamento esterno
- Stazione Elettrica Terna AT
- Cabina utente

**Piano di Tutela delle Acque - Approvazione 2009-2015**


Tav. A "Zone di protezione speciale idrogeologica"

- Pozzi di approvvigionamento potabile


Tav. B "Area di vincolo d'uso degli acquiferi"

- Aree vulnerabili da contaminazione salina
- Aree di tutela quali-quantitativa
- Acquifero del Salento

Tav. A

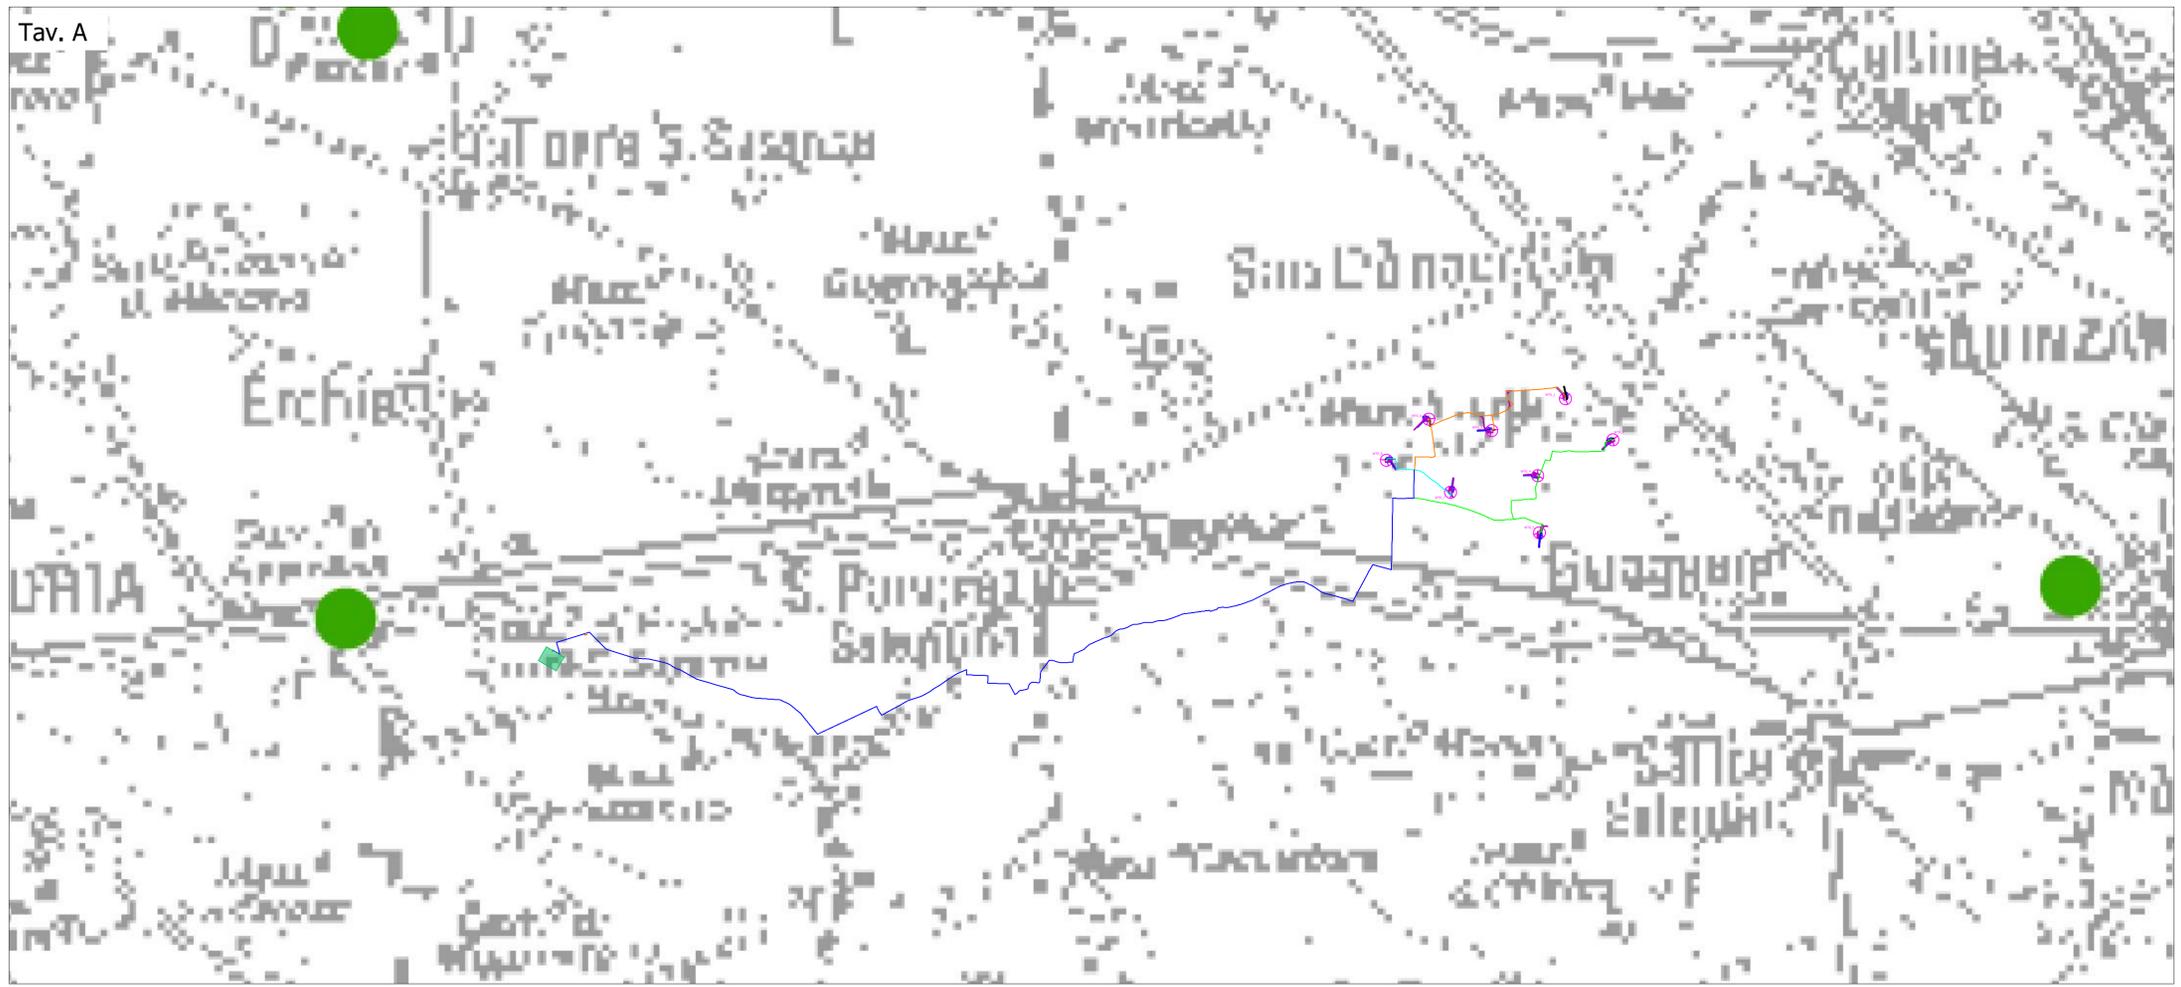

Tav. B

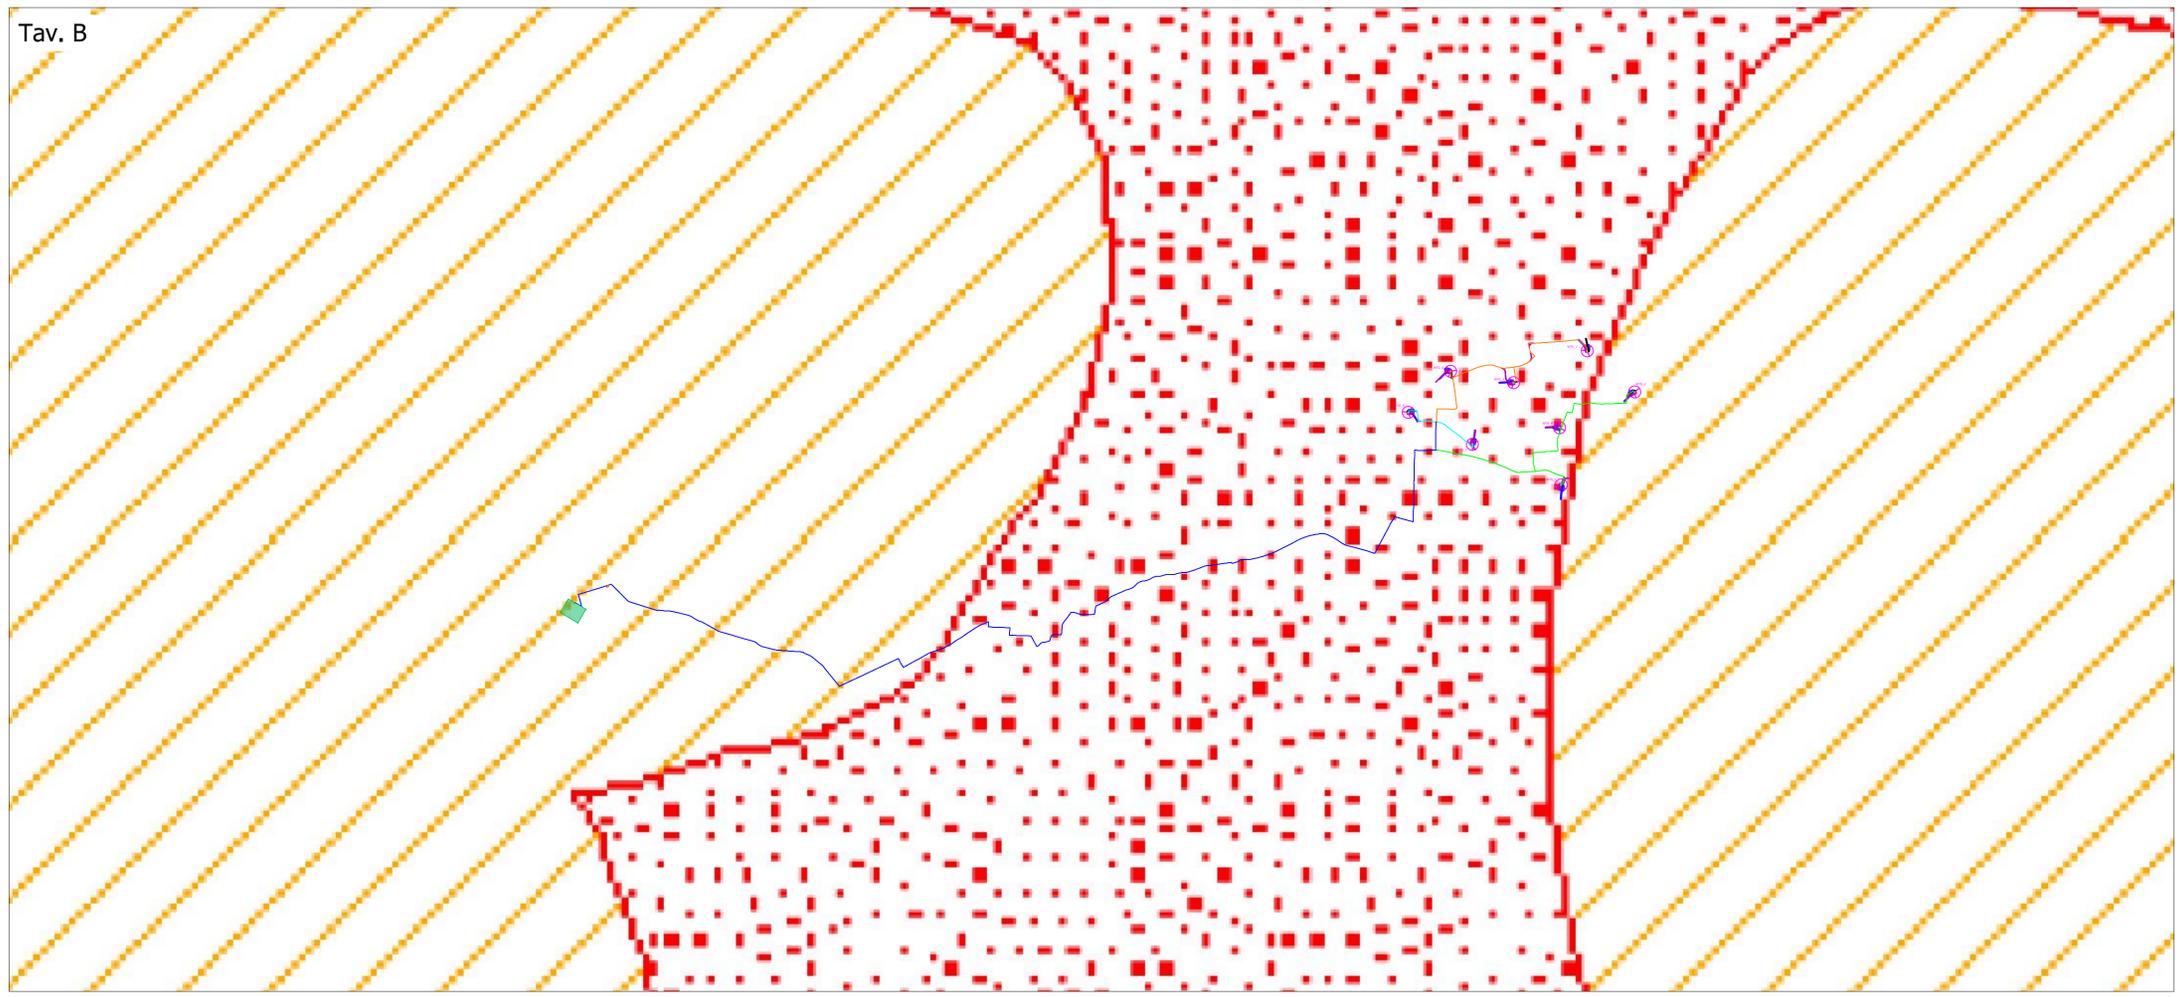

**REALIZZAZIONE DI UN IMPIANTO EOLICO DELLA POTENZA DI CIRCA 52,8 MW IN AGRO DI GUAGNANO (LE) E SAN DONACI (BR), CON OPERE CONNESSE ALLA SE DI ERCHIE (BR)**



**Tecnico**  
ing. Danilo POMPONIO

**Collaborazioni**  
ing. Milena MIGLIONICO  
ing. Giulia CARELLA  
ing. Valentina SAMMARTINO  
ing. Tommaso MANCINI  
ing. Fabio MASTROSERIO  
ing. Martino LAPENNA  
ing. Margherita DEBERNARDIS  
arch. Angela LA RICCIA  
planif. terr. Antonio SANTANDREA  
ing. Nunzia ZECCHILLO  
ing. Mariano MARSEGLIA  
ing. Giuseppe Federico ZINGARELLI  
ing. Dionisio STAFFIERI

**Responsabile commessa**  
ing. Danilo POMPONIO

TAVOLA	TITOLO	COMMESSA	TIPOLOGIA
<b>V29</b>	<b>INQUADRAMENTO SU PIANO DI TUTELA DELLE ACQUE</b>	<b>22015</b>	<b>D</b>
REVISIONE		<b>CODICE ELABORATO</b>	
<b>00</b>		<b>DW22015D-V29</b>	
FOGLIO		SOSTITUISCE	SOSTITUITO DA
<b>2/2</b>		CODICE ELABORATO	CODICE ELABORATO
REV	DATA	NOME FILE	SCALA
00	29/04/2022	DW22015D-V29.dwg	<b>1:30.000</b>
01		DISEGNATO	CONTROLLATO
02		Zecchillo	Miglionico
03			Pomponio
04			
05			

- LEGENDA**
- Aerogeneratori
  - Cavidotti interrati di vettoriamento interno
  - Cavidotto interrato di vettoriamento esterno
  - Stazione Elettrica Terna AT
  - Cabina utente

**Piano di Tutela delle Acque - Proposta di aggiornamento 2015-2021**

Corpi idrici acquiferi calcarei cretacei utilizzati a scopo potabile

- Salento Centro
- Salento Costiero
- Salento Centro-meridionale

Zone vulnerabili da nitrati di origine agricola (ZVN)

- Zone vulnerabili da nitrati

Aree di vincolo d'uso degli acquiferi

- Area di tutela quali-quantitativa
- Aree vulnerabili alla contaminazione salina

Opere di captazione utilizzate a scopo potabile

- Regime emergenziale
- Regime ordinario

