


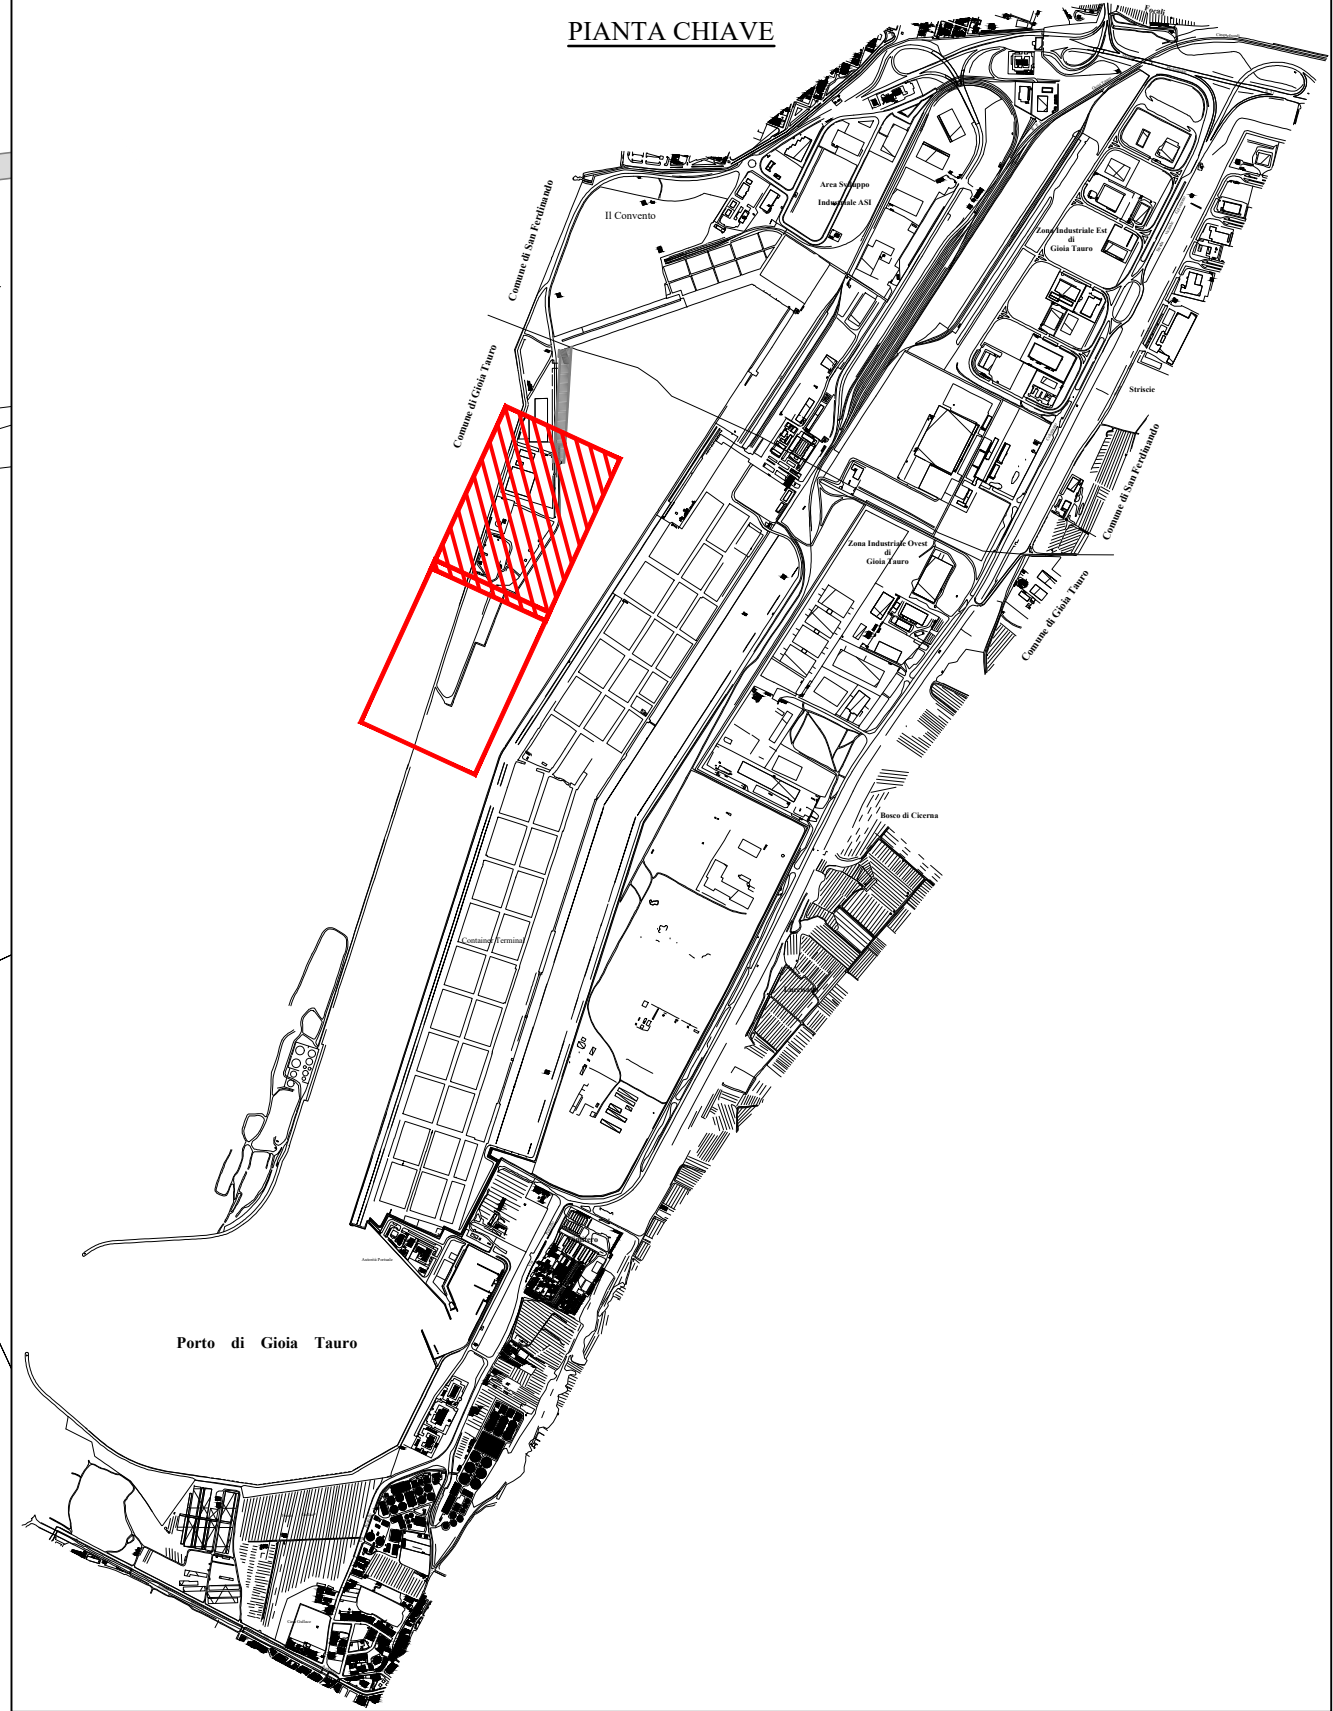

|   |                                            |
|---|--------------------------------------------|
|  <p>AUTORITA' DI SISTEMA PORTUALE<br/>dei Mari Tirreno Meridionale<br/>e Ionio</p>                          |                                            |
| <p><b>AUTORITA' DI SISTEMA PORTUALE DEI<br/>MARI TIRRENO MERIDIONALE E IONIO</b></p> <p><b>PORTO DI GIOIA TAURO</b></p> <p><b>RESECAZIONE BANCHINE DI PONENTE</b></p> <p><b>TRATTI G-H-I</b></p> |                                            |
| <p><b>PROGETTO DEFINITIVO</b></p>   |                                            |
| <p>DESCRIZIONE</p>   | <p>CODICE ELABORATO</p> <p><b>A07a</b></p> |
| <p><b>PLANIMETRIA DI PROGETTO</b></p> <p><b>TAV. 1</b></p>   | <p>SCALA</p> <p><b>1:500</b></p>           |
| <p>Rev.</p>   | <p>Data</p>                                |
| <p>0</p>   | <p>1 Gennaio 2022</p>                      |
| <p>0</p>   | <p>10 Dicembre 2021</p>                    |
| <p><b>RETTIFICA RELAZIONI GENERALI</b></p> <p><b>EMISSIONE</b></p>   |                                            |
| <p><b>IL RESPONSABILE DEL PROCEDIMENTO</b></p> <p>Ing. Maria Carmela De Maria</p>   |                                            |
| <p><b>CAPOGRUPPO-MANDATARIA</b></p>   |                                            |
| <p><b>R.T.P.</b></p>   |                                            |
| <p><b>MANDANTE</b></p>   |                                            |
| <p>Ing. Lucio Abbadesse</p> <p><b>SEACON S.r.l.</b></p> <p>SEACON S.r.l.<br/>Ingegnieri privati<br/>Dott. Ing. Lucio Abbadesse<br/>Ingegnere</p>                                                 |                                            |
| <p><b>CONCOLLABORATORI</b></p> <p>Ing. Carmelo Merendino<br/>Ing. G. L. Manno Russo<br/>Ing. Riccardo Ianni</p>                                                                                  |                                            |
| <p><b>MANDANTE</b></p>   |                                            |
| <p>Ing. Massimo Piretti</p> <p><b>Interprojet S.r.l.</b></p> <p>Interprojet S.r.l.<br/>Ingegnieri privati<br/>Dott. Ing. Massimo Piretti</p>                                                     |                                            |
| <p><b>CONCOLLABORATORI</b></p> <p>Arch. Massimo Piretti<br/>Ing. Carlo De Luca<br/>Arch. Francesco Romano Manno<br/>Arch. Valeria Tomasi</p>                                                     |                                            |
| <p><b>MANDANTE</b></p>   |                                            |
| <p>Ing. Alessandro Viti</p> <p><b>ACALE S.r.l.</b></p> <p>ACALE S.r.l.<br/>Ingegnieri privati<br/>Dott. Ing. Alessandro Viti<br/>Ingegnere</p>                                                   |                                            |
| <p><b>CONCOLLABORATORI</b></p> <p>Ing. Alessio Gelfusa<br/>Ing. David Segura</p>   |                                            |
| <p><b>PROGETTAZIONE</b></p>   |                                            |
| <p>Progettista Responsabile dell'integrazione<br/>tra le varie progettazioni specialistiche :<br/>Ing. Massimo Vitiellozzi</p>                                                                   |                                            |
| <p><b>STUDI E RELAZIONE GEOLOGICA :</b><br/>Giuseppe Giordano Fortuna (Aciale S.r.l.)</p>   |                                            |