

LEGENDA

- Numero progetto
- Dimensione progetto
- Quota del piano stradale
- Quota scartamento


NOTA

1. Durante le fasi realizzative verificare che la posizione planimetrica dei manufatti stradali (disciostore, pozzi scolmatore, conduttura + di ispezione) sia contenuta all'interno dell'area di 3.25 m dai tracci 0+100 posti a quota +0.50 L.m.m.

2. Tutte le tubazioni in PeAD sono con classe di rigidità minima SN8

3. Tutte le condotte e od i chiusini in ghisa sferoidale sono con classe di resistenza minima EN100

4. Le quote altimetriche si riferiscono al L.m.m.

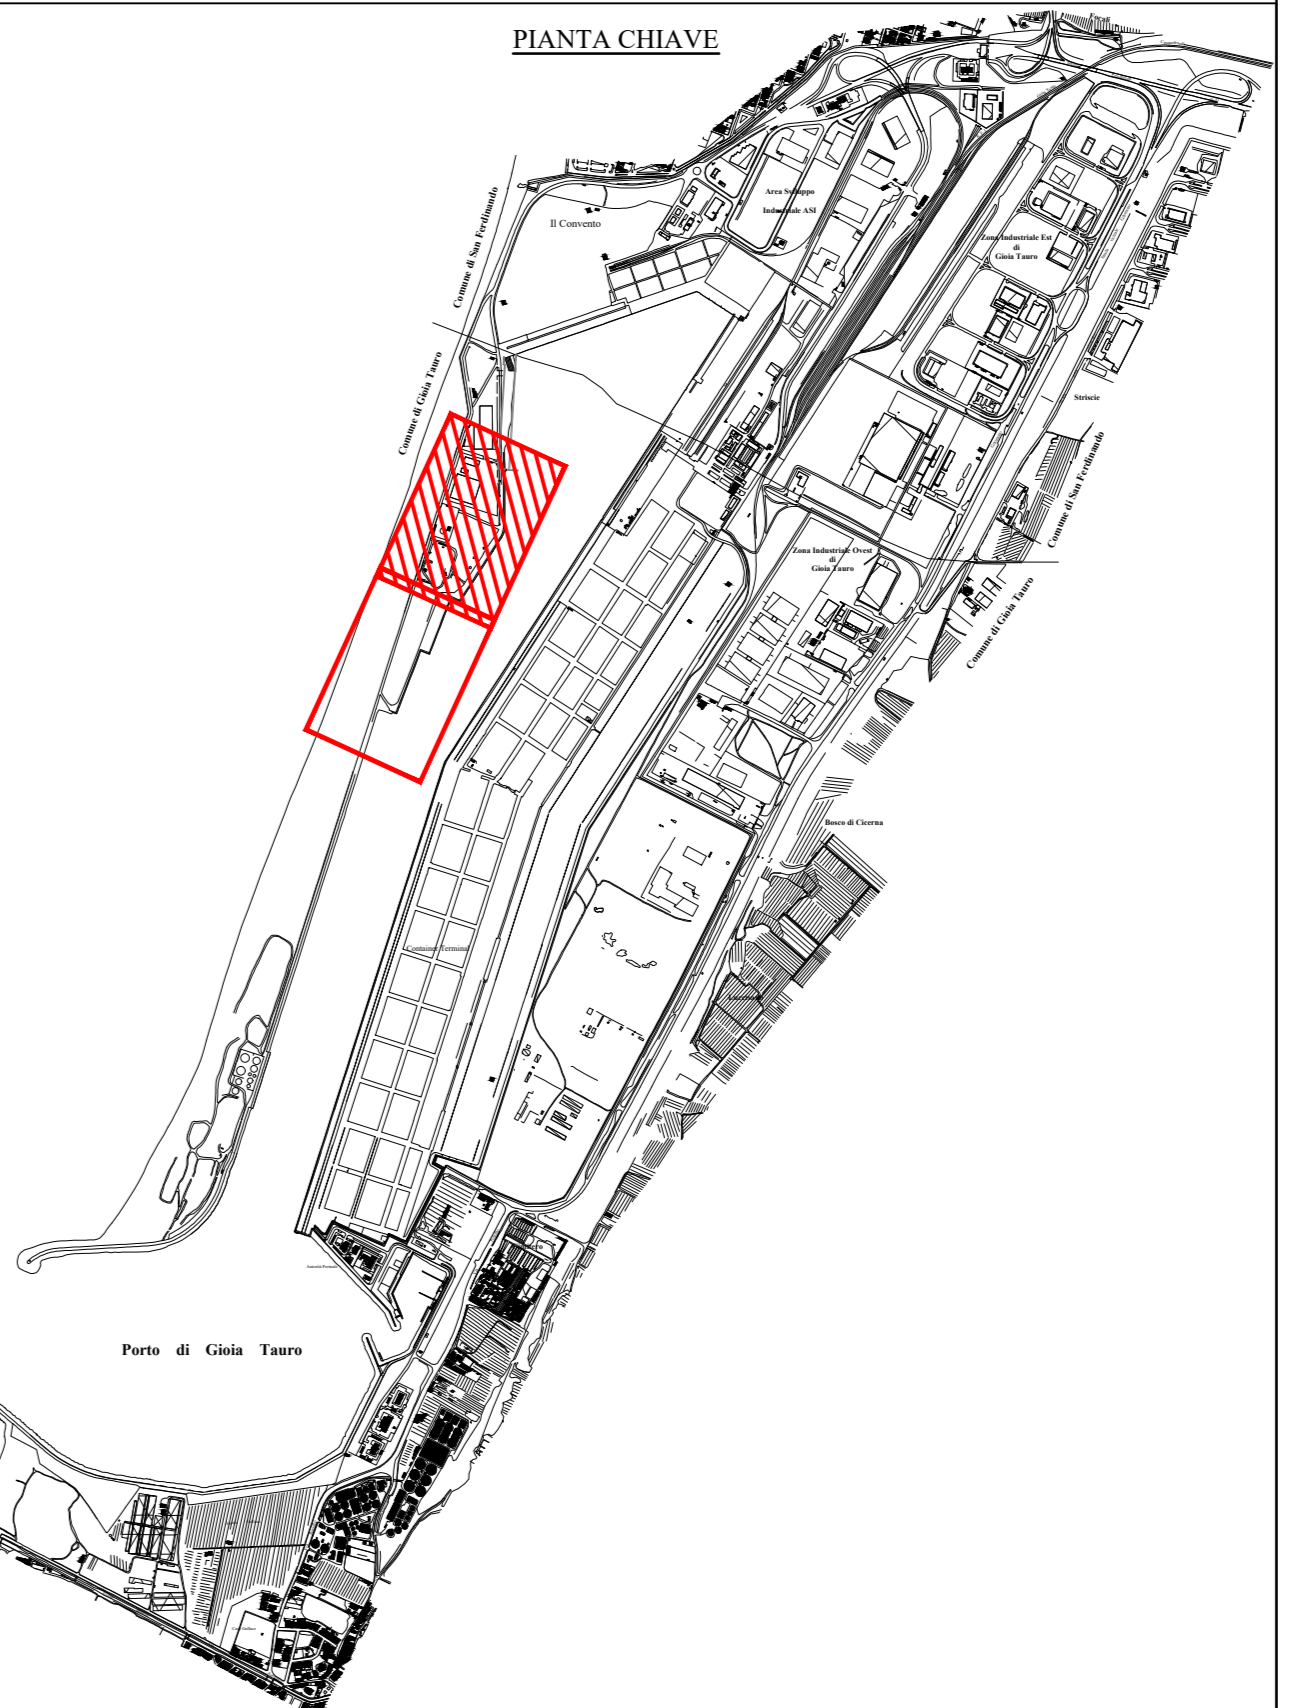

Autorità di Sistema Portuale del Mar Tirreno Meridionale e Ionio

AUTORITA' DI SISTEMA PORTUALE DEI MARI TIRRENO MERIDIONALE E IONIO

PORTO DI GIOIA TAURO

RESECAZIONE BANCHINE DI PONENTE TRATTI G-H-I

PROGETTO DEFINITIVO

DESCRIZIONE	CODICE ELABORATO
PLANIMETRIA SMALTIMENTO ACQUE METEORICHE - TAV. 2	A09b
	SCALA
	1:500

Rev.	Data	Causale
1	Luglio 2022	APPROFONDIMENTO FONDALE BANCHINA ORMEGGIO RIMORCHIATORI
2	Gennaio 2022	RETTIFICA RELAZIONI GENERALI
0	Dicembre 2021	EMISSIONE

IL RESPONSABILE DEL PROCEDIMENTO
Ing. Maria Carmela De Maria

CAPOGRUPPO-MANDATARIA	R.T.P.	MANDANTE
SEACON s.r.l. Ing. Lucio Abbadesse Amministratore Unico Dott. Ing. Lucio Abbadesse Maurizio Abbadesse	COLLABORATORI: Ing. Corrado Montefoschi Ing. Fabio S. Manno Rocca Ing. Riccardo Iannone	ACALE S.R.L. Ing. Livio Gambacorta - Ing. Elisabetta Bersanetti COLLABORATORI: Ing. Priscilla Quattini Ing. Niccolò Di Paola Ing. Francesco Anagnone Ing. Martina Neri
MANDANTE	MANDANTE	MANDANTE
INTERPROGETTI Ing. Marco Pittori Amministratore Unico Ing. Marco Pittori	COLLABORATORI: Arch. Simone Porticari Ing. Giulio Zatta Arch. Francesca Romana Monas Arch. Valeria Trentini	MANDANTE Engineering Services S.r.l. Ing. Alessandro Vita COLLABORATORI: Ing. Alessio Gerboi Ing. David Segato
PROGETTISTA RESPONSABILE DELL'INTEGRAZIONE tra le varie prestazioni specialistiche :	Ing. Massimo Vitellozzi	PROGETTISTA RESPONSABILE DELL'INTEGRAZIONE tra le varie prestazioni specialistiche :
STUDI E RELAZIONE GEOLOGICA : Geologo Giordano Fortuna (Acale S.r.l.)		STUDI E RELAZIONE GEOLOGICA : Geologo Giordano Fortuna (Acale S.r.l.)