STRALCIO PLANIMETRICO - TAV.1

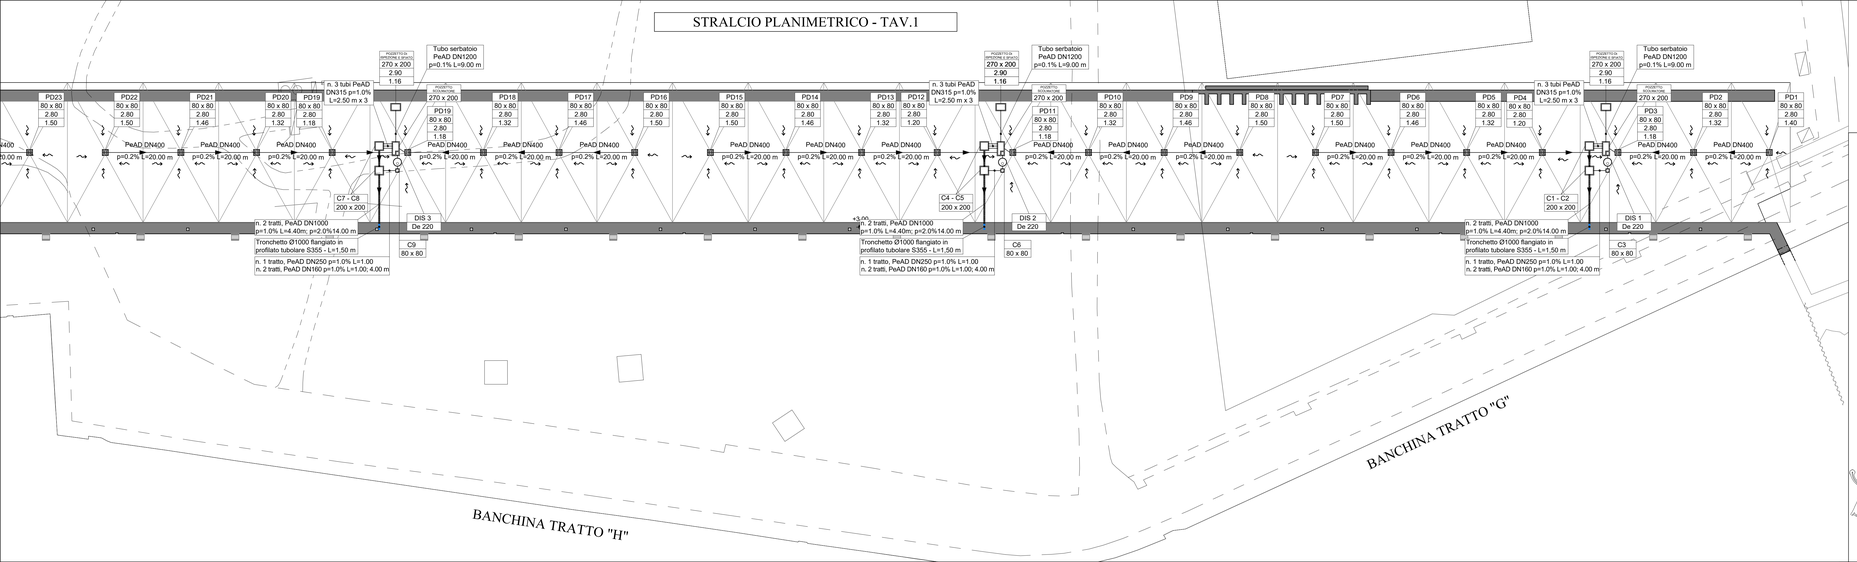

LEGENDA	
Nastro pescatori Nastro pescatori esistente Nuovi pil piano stradale Cavalletto accostamento	Nastro pescatore con saldatrice
Gruppi elettrogeni a ch. 1x1000 kVA Gruppi elettrogeni a ch. 1x1000 kVA	Rete acque Nutraceliche
	Condotta di scarico a mare
	Spartiacque

NOTA
Durante le fase realizzativa verificare che le quotature planimetriche dei manufatti, altezze idrometriche, quotatori verticalmente, coefficienti e di aggiornare non conformi all'attestato dell'elaborato di L.P.w dei lotti 2010-2011 posti a quota +6.50 Cm.m.
Tutte le tubazioni in PeAD sono con classe di rigidità anulare SN4 Tutte le saldature a tubazione in plastica dovranno avere una classe di resistenza minima E400 Le quote altimetriche si riferiscono al Cm.m.h.

PIANTA CHIAVE

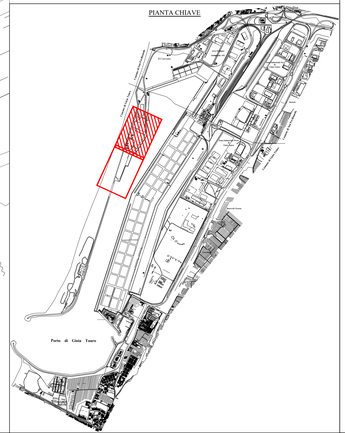

Autorità di Sistema Portuale dei Mari Tirreno Meridionale e Ionio

AUTORITA' DI SISTEMA PORTUALE DEI MARI TIRRENO MERIDIONALE E IONIO

PORTO DI GIOIA TAURO

RESECAZIONE BANCHINE DI PONENTE TRATTI G-H-I

PROGETTO DEFINITIVO

DESCRIZIONE

PLANIMETRIA SMALTIMENTO ACQUE METEORICHE - TAV. 1

CODICE ELABORATO: A09a

SCALA: 1:500

Rev.	Data	Causale
1	Gennaio 2022	RETTIFICA RELAZIONI GENERALI
0	Dicembre 2021	EMISSIONE

IL RESPONSABILE DEL PROCEDIMENTO
Ing. Maria Carmela De Maria

CAPOGRUPPO-MANDATARIA
SEACON s.r.l.
Via Ugo Bassi, 34 - 20159 Milano - Tel. 02 66987.1 - Fax 02 66987.200 - www.seacon.it - info@seacon.it
Ing. Lucio Abbadessa
SEACON s.r.l.
Amministratore unico
Dott. Ing. Lucio Abbadessa
COLLABORATORI:
Ing. Corrado Mentholoda
Ing. Fabio S. Mariano Rocco
Ing. Riccardo Iriondi

R.T.P.

MANDANTE
INTERPROGETTI
Via Ugo Bassi, 34 - 20159 Milano - Tel. 02 66987.1 - Fax 02 66987.200 - www.interprogetti.it - info@interprogetti.it
Ing. Marco Pittori
Interprogetti S.r.l.
Amministratore Delegato
Ordine Ingegneri Milano n. 19161
COLLABORATORI:
Arch. Simone Pertacarini
Ing. Giovanni Ferri
Arch. Francesca Romana Monaco
Arch. Valeria Tonini

MANDANTE
ACALE S.R.L.
Via Ugo Bassi, 34 - 20159 Milano - Tel. 02 66987.1 - Fax 02 66987.200 - www.acale.it - info@acale.it
Ing. Livio Gordiani - Ing. Elisabetta Bersanetti
ACALE S.R.L.
Amministratore Unico
Ing. Livio Gordiani
COLLABORATORI:
Ing. Priscilla Quattrini
Ing. Giovanni Paolo
Ing. Francesca Scparavia
Ing. Martina Noti

MANDANTE
Geotechnical Engineering Services B.r.l.
Via Ugo Bassi, 34 - 20159 Milano - Tel. 02 66987.1 - Fax 02 66987.200 - www.geoengineering.it - info@geoengineering.it
Firmato digitalmente da: ALESSANDRO VITA
O: GEOTECHNICAL ENGINEERING SERVICES B.R.L.
C: IT
Data: 2021.12.17 09:47:00 +01'00'
Ing. Alessandro Vita
GES S.r.l.
Geotechnical Engineering Services
Amministratore Unico
COLLABORATORI:
Ing. Alessia Giorbesi
Ing. David Sagnet

Progettista Responsabile dell'Integrazione tra le varie prestazioni specialistiche : Ing. Massimo Vitelliozzi
Ordine degli Ingegneri della Provincia di Roma n. 10717
Firmato digitalmente da: MASSIMO VITELLIOZZI
O: NON PRESENTE
C: IT
Data: 2021.12.17 09:47:00 +01'00'

STUDI E RELAZIONE GEOLOGICA :
Geologo Giordano Fortuna (Acale S.r.l.)
Firmato digitalmente da: FORTUNA GIORDANO
O: NON PRESENTE
C: IT
Data: 2021.12.17 09:47:00 +01'00'