


**LEGENDA**

Numero pozzetto	Numero pozzetto con cadina
Dimensione pozzetto	
Quota del piano stradale	
Quota scottimento	
PeAD DN400 p=0.2%	Rete acque bianche
PeAD DN400	Condotti di scarico a mare
PeAD DN400	Spartiacque

**NOTA**

Durante le fasi realizzative verificare che la posizione planimetrica dei mandanti identici (dimensione, potere scioltore, coefficiente di risparmio) sia contenuta all'interno dell'interasse di 3.29 m dei tratti Ø100 posti a quota +0.50 l.n.m.

Tutte le tubazioni in PeAD sono con classe di rigidità anulare SNS  
Tutte le cadine e ed i chiusini in ghisa sferoidale sono con classe di resistenza minima L600  
Le quote altimetriche si riferiscono al l.n.m.

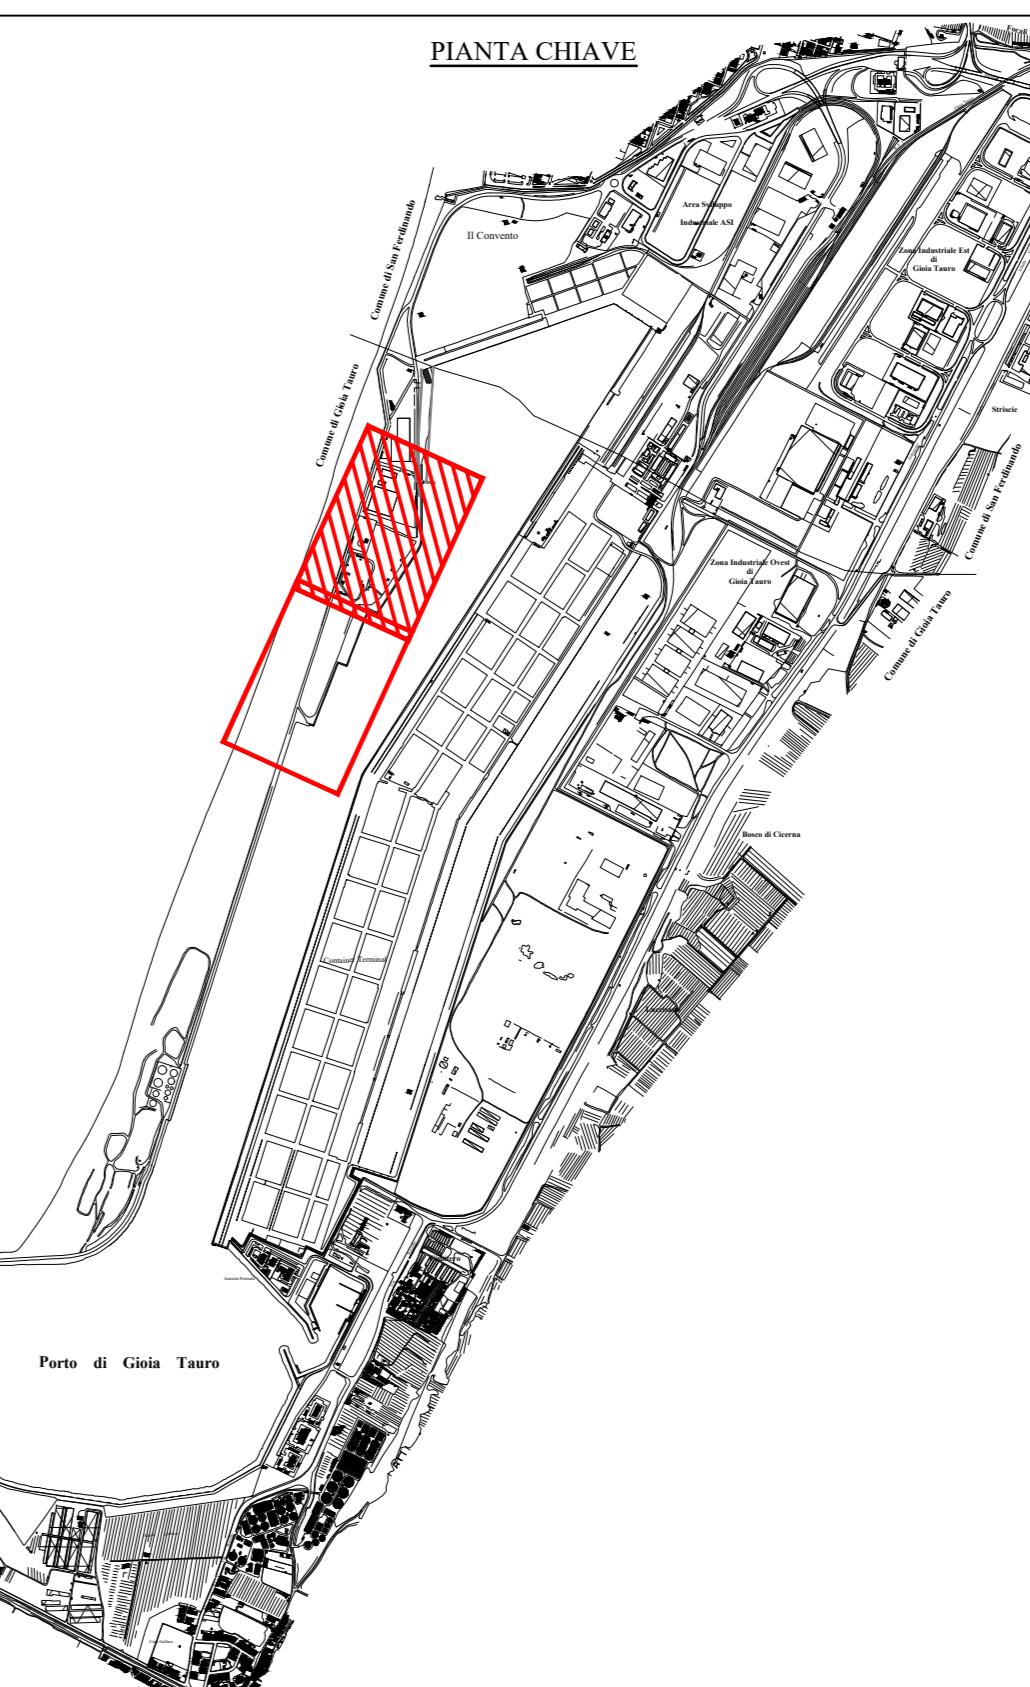

**AUTORITA' DI SISTEMA PORTUALE DEI MARI TIRRENO MERIDIONALE E IONIO**  
PORTO DI GIOIA TAURO  
RESECAZIONE BANCHINE DI PONENTE TRATTI G-H-I  
**PROGETTO DEFINITIVO**

DESCRIZIONE	CODICE ELABORATO
<b>PLANIMETRIA SMALTIMENTO ACQUE METEORICHE - TAV. 2</b>	<b>A09b</b>
	SCALA
	<b>1:500</b>

Rev.	Data	Causale
1	Gennaio 2022	RETTIFICA RELAZIONI GENERALI
0	Dicembre 2021	EMISSIONE

**IL RESPONSABILE DEL PROCEDIMENTO**  
Ing. Maria Carmela De Maria

<b>CAPOGRUPPO-MANDATARIA</b>  Ing. Lucio Abbadesse SEACON s.r.l. l'Amministratore Unico Dott. Ing. Lucio Abbadesse	<b>R.T.P.</b> COLLABORATORI: Ing. Corrado Montefoschi Ing. Fabio S. Mainero Rocca Ing. Riccardo Intonti	<b>MANDANTE</b>  Ing. Livio Gambacorta - Ing. Elisabetta Bersanetti ACALE SRL AMMINISTRATORE DELEGATO Ing. Livio Gambacorta PIVA 0239967096 - 80124 ANZANO
<b>MANDANTE</b>  Ing. Marco Pittori Interprogetti s.r.l. Amministratore Unico Ing. Marco Pittori	COLLABORATORI: Arch. Simone Pericarmi Ing. Giulia Zanà Arch. Francesca Romana Monass Arch. Valeria Trentini	<b>MANDANTE</b>  Ing. Alessandro Vita GIS S.r.l. Geotechnical Engineering Services S.r.l. Ing. Massimo Vitellozzi

Progettista Responsabile dell'integrazione tra le varie prestazioni specialistiche : Ing. Massimo Vitellozzi

STUDI E RELAZIONE GEOLOGICA :  
Geologo Giordano Fortuna (Acale S.r.l.)