


AREA DI CANTIERE SCALA 1:2500



PLANIMETRIA SCALA 1:4000

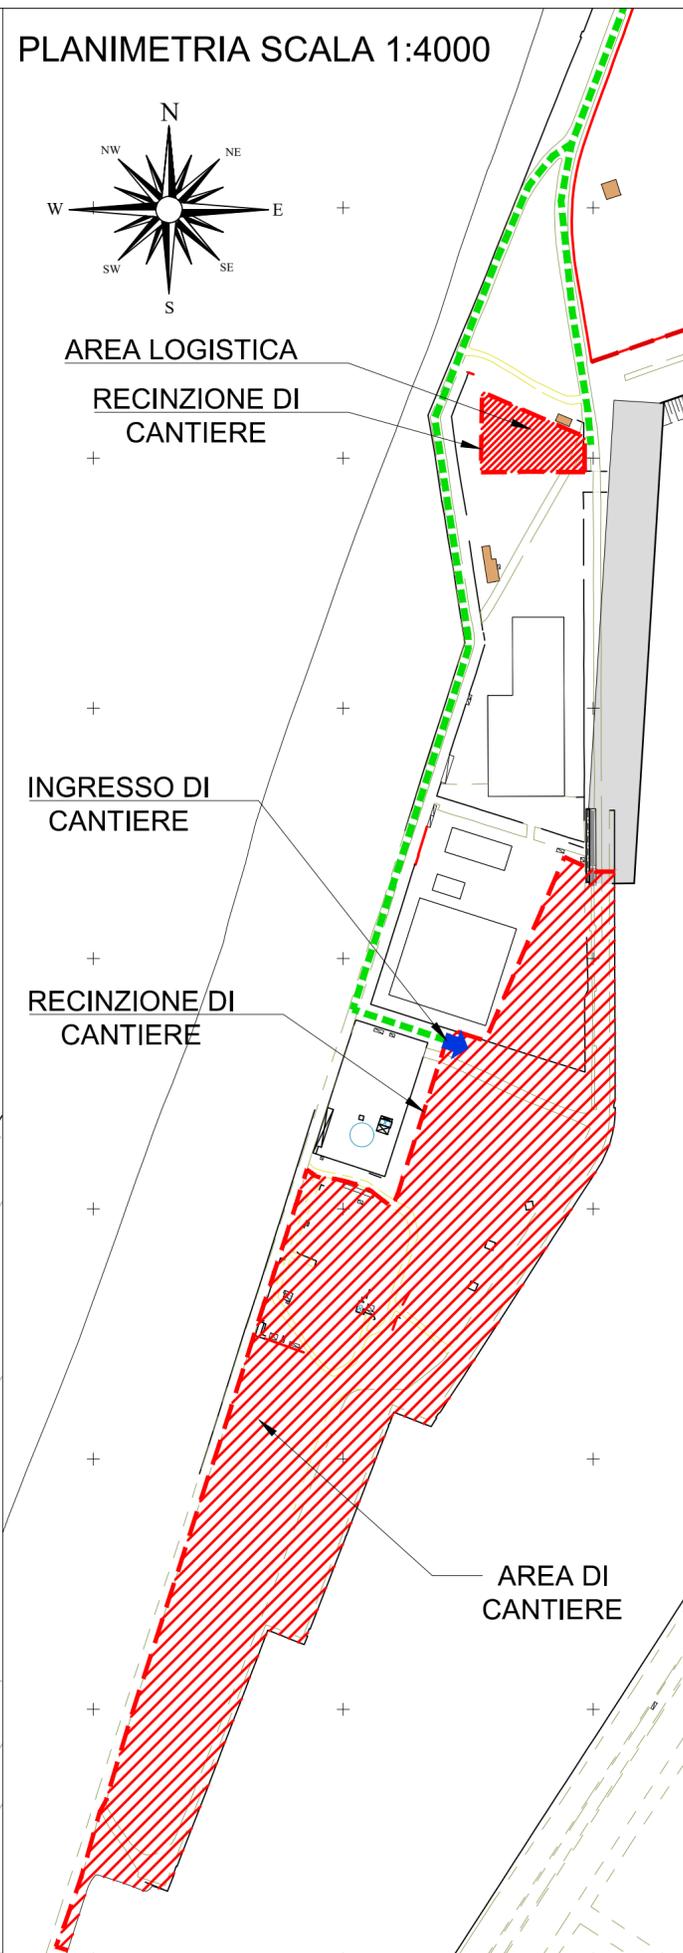

Autorità di Sistema Portuale  
dei Mari Tirreno Meridionale  
e Ionio

## AUTORITA' DI SISTEMA PORTUALE DEI MARI TIRRENO MERIDIONALE E IONIO

### PORTO DI GIOIA TAURO

### RESECAZIONE BANCHINE DI PONENTE TRATTI G-H-I

#### PROGETTO DEFINITIVO

DESCRIZIONE	CODICE ELABORATO
PLANIMETRIA AREA DI CANTIERE	A11
	SCALA
	VARIA

Rev.	Data	Causale
1	Gennaio 2022	RETTIFICA RELAZIONI GENERALI
0	Dicembre 2021	EMISSIONE

IL RESPONSABILE DEL PROCEDIMENTO

Ing. Maria Carmela De Maria

<p>CAPOGRUPPO-MANDATARIA</p>  <p>Ing. Lucio Abbadessa <b>SEACON s.r.l.</b> l'Amministratore Unico Dott. Ing. Lucio Abbadessa</p>	<p>R.T.P.</p>	<p>MANDANTE</p>  <p>Ing. Livio Gambacorta - Ing. Elisabetta Bersanetti</p>
<p>MANDANTE</p>  <p>Ing. Marco Pittori <b>INTERPROGETTI S.r.l.</b> Amministratore Delegato Ing. Marco Pittori</p>	<p>COLLABORATORI:</p> <p>Ing. Corrado Montefoschi Ing. Fabio S. Mainero Rocca Ing. Riccardo Intonti</p>	<p>COLLABORATORI:</p> <p>Ing. Priscilla Quattrini Ing. Nicola Di Paola Ing. Francesca Acquaviva Ing. Martina Nori</p>
<p>MANDANTE</p>  <p>Ing. Alessandro Vita</p>	<p>COLLABORATORI:</p> <p>Ing. Alessio Gerboni Ing. David Segato</p>	<p>MANDANTE</p>  <p>Ing. Massimo Vitellozzi</p>

Progettista Responsabile dell'integrazione  
tra le varie prestazioni specialistiche : Ing. Massimo Vitellozzi

STUDI E RELAZIONE GEOLOGICA :  
Geologo Giordano Fortuna (Acale S.r.l.)

