




Sezione: 1 - TRATTO G

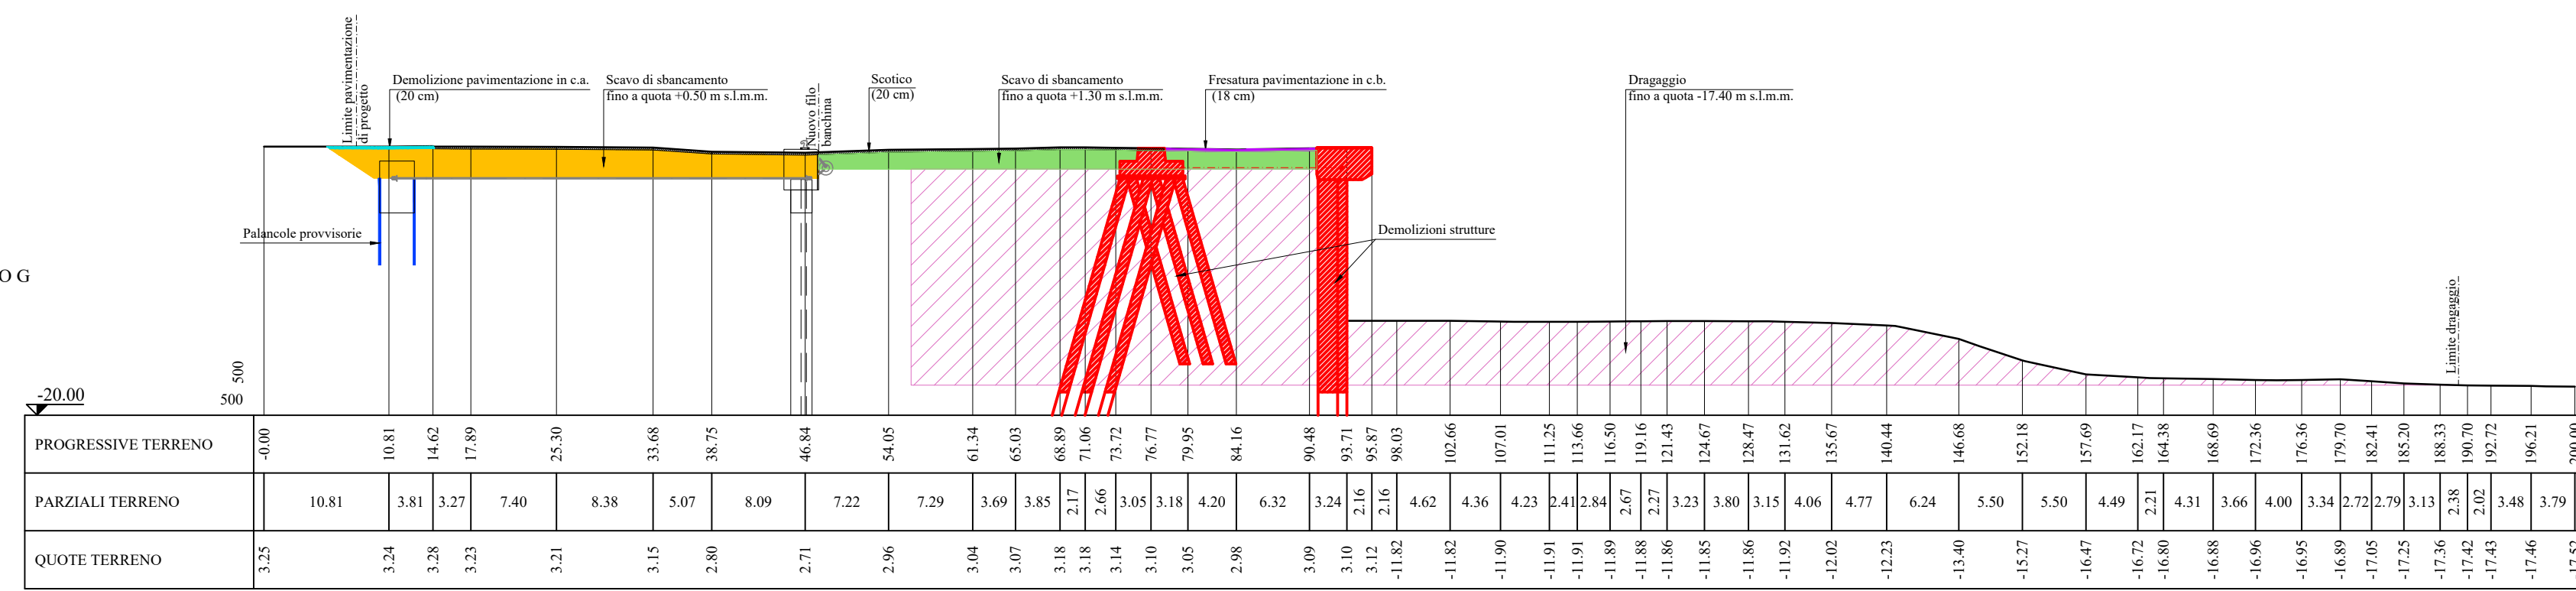


Sezione: 2 - TRATTO H

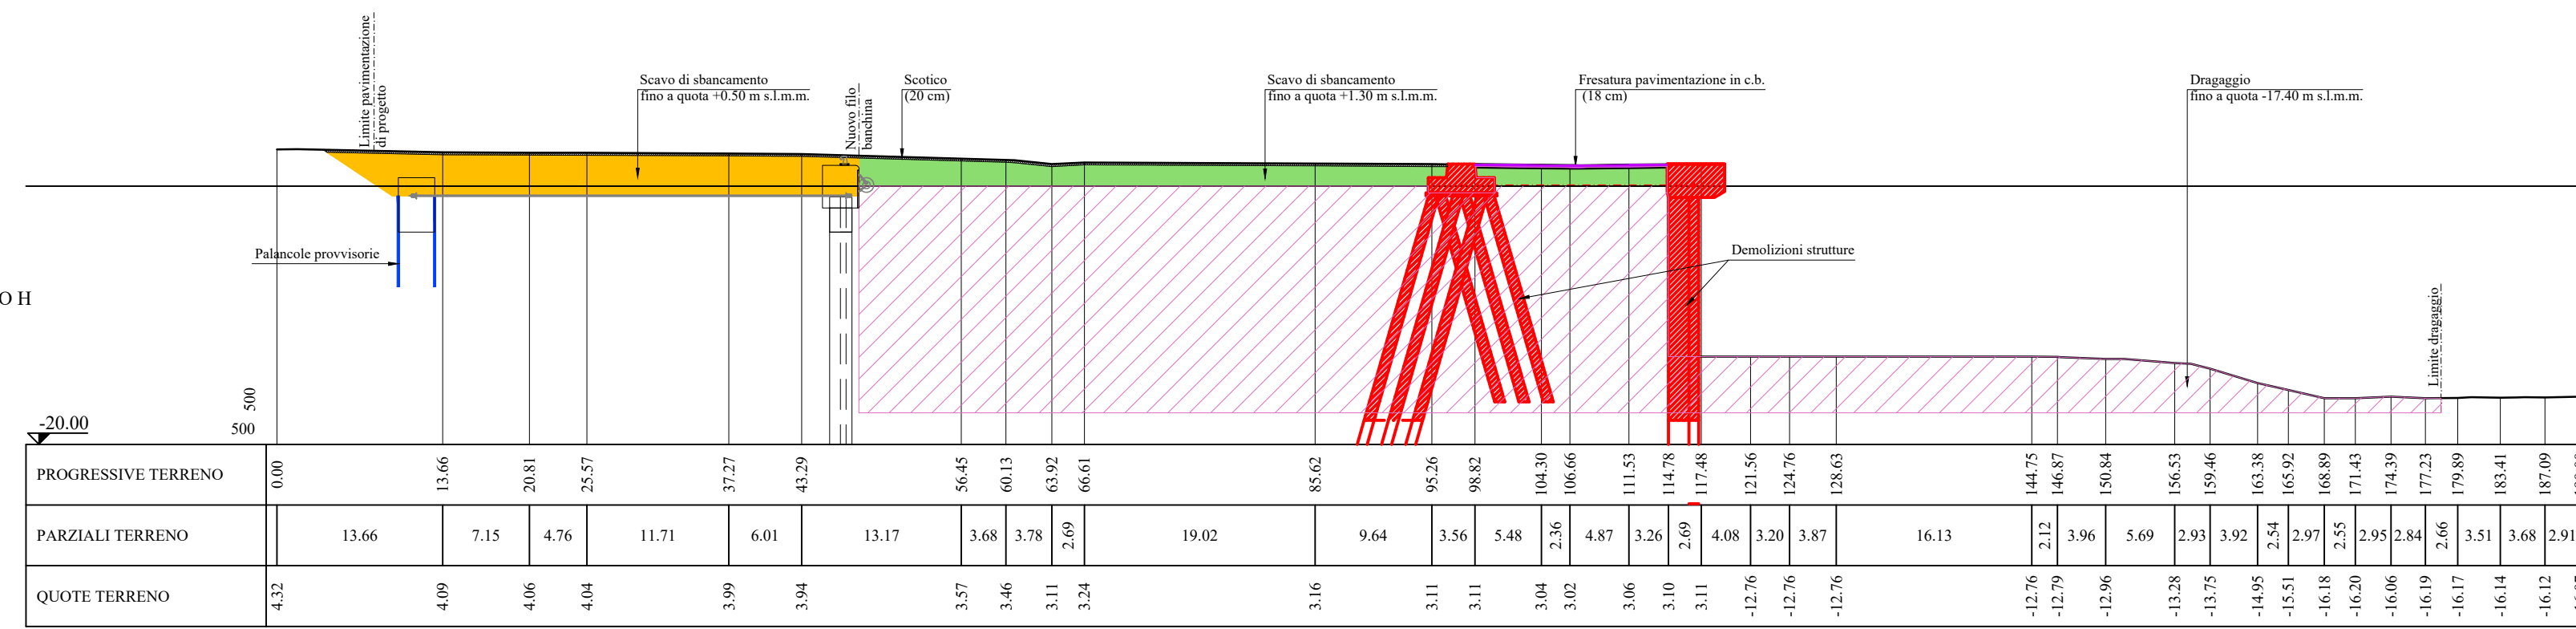



Sezione: 3 - TRATTO I2

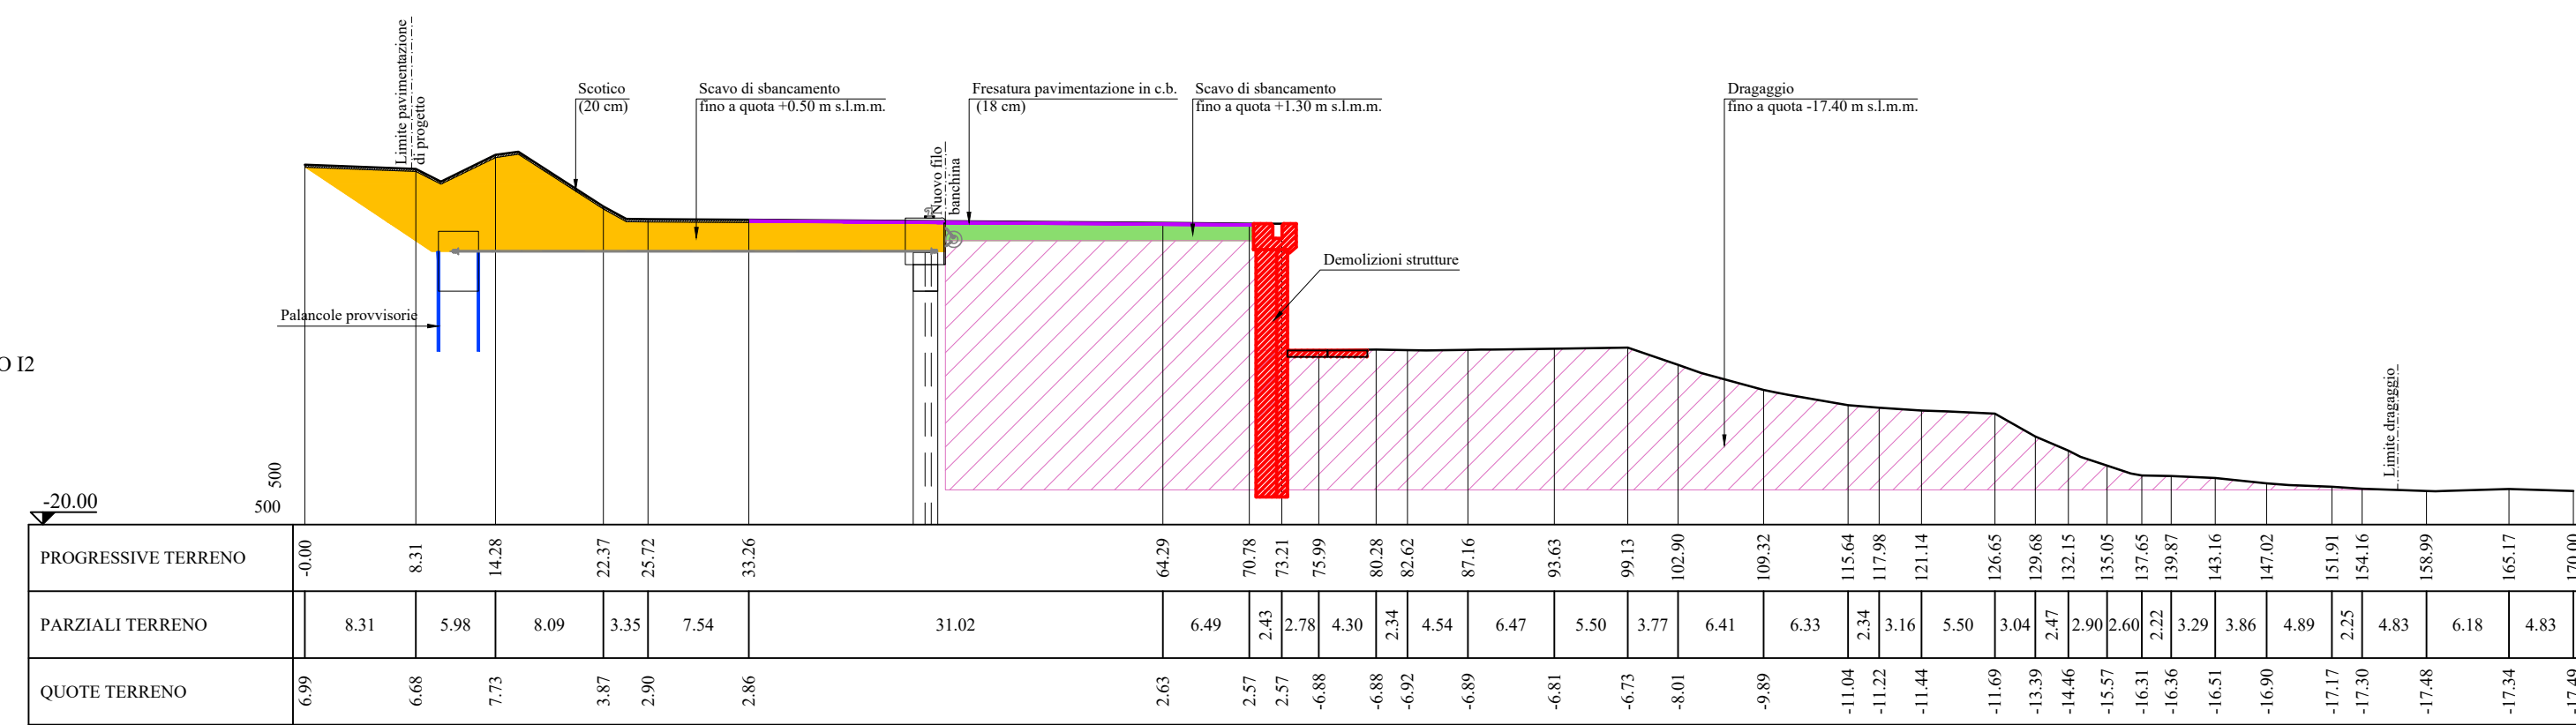

Sezione: 4 - TRATTO I1

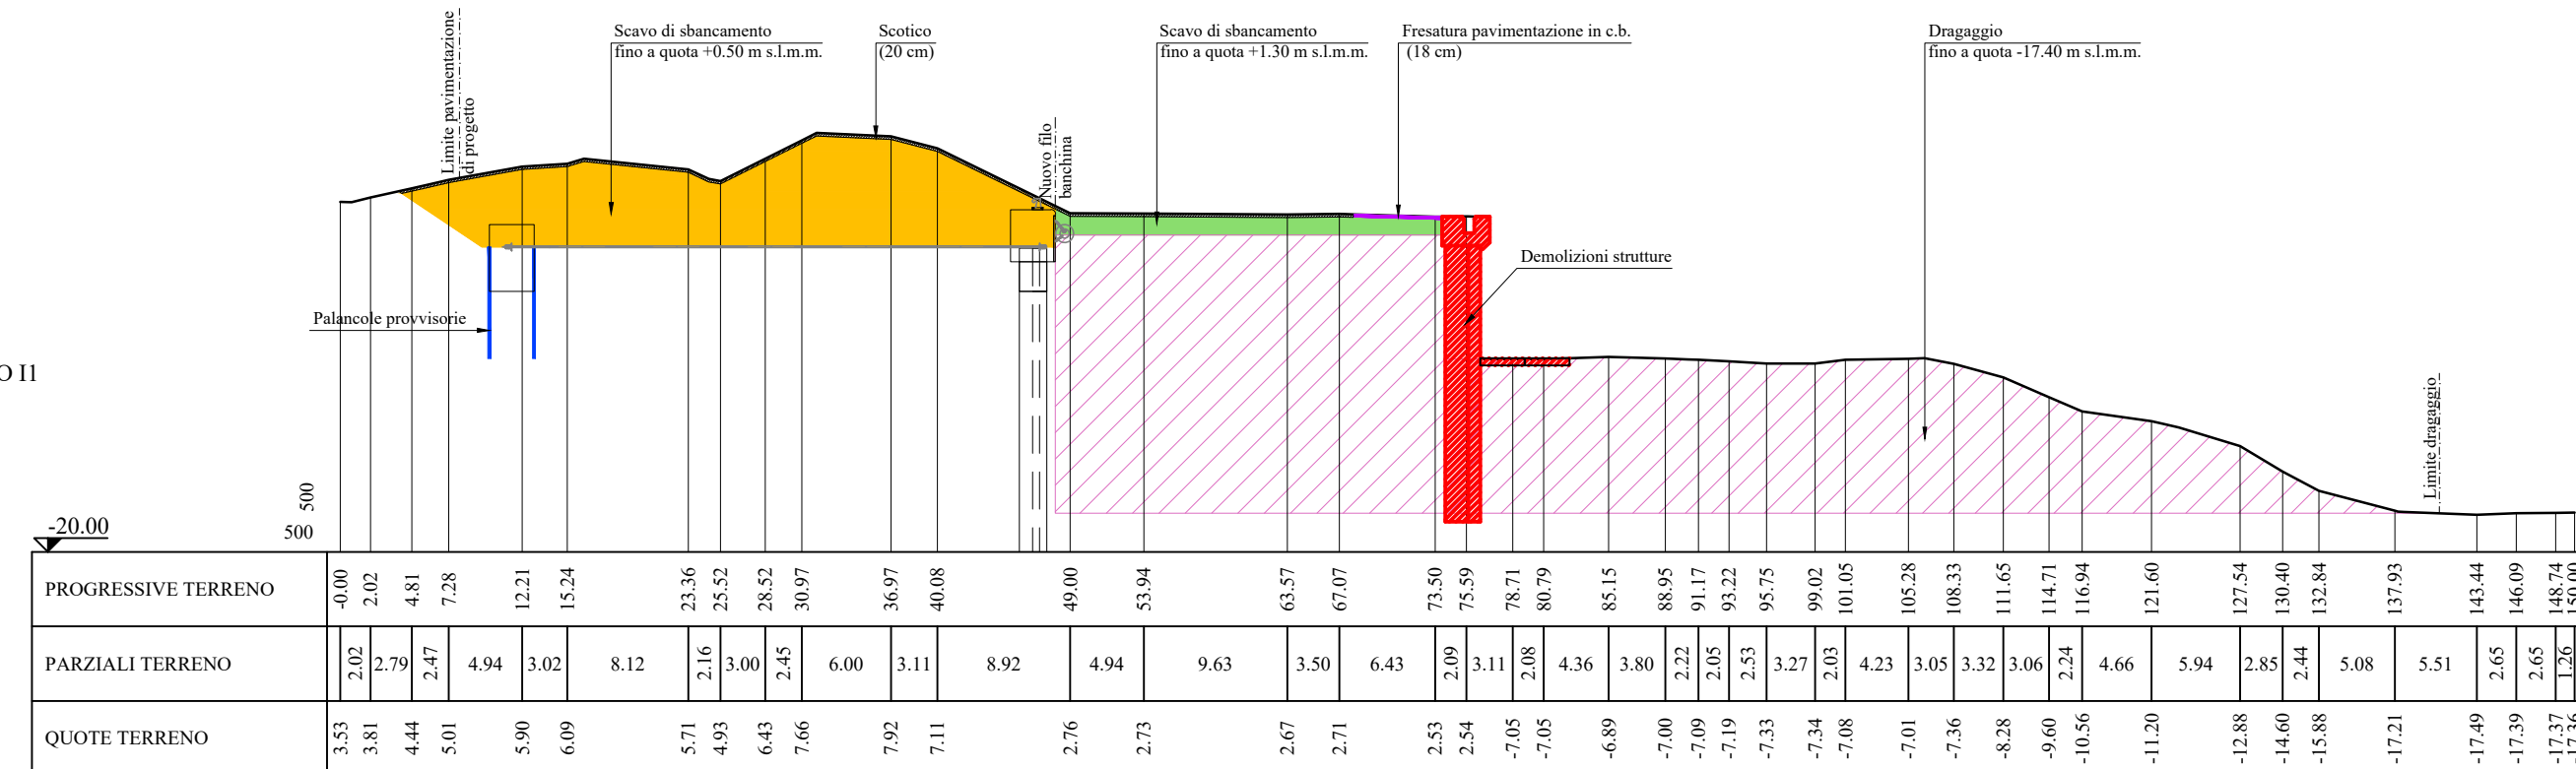

Sezione: 5 - SEGMENTO FINALE SUD TRATTO I

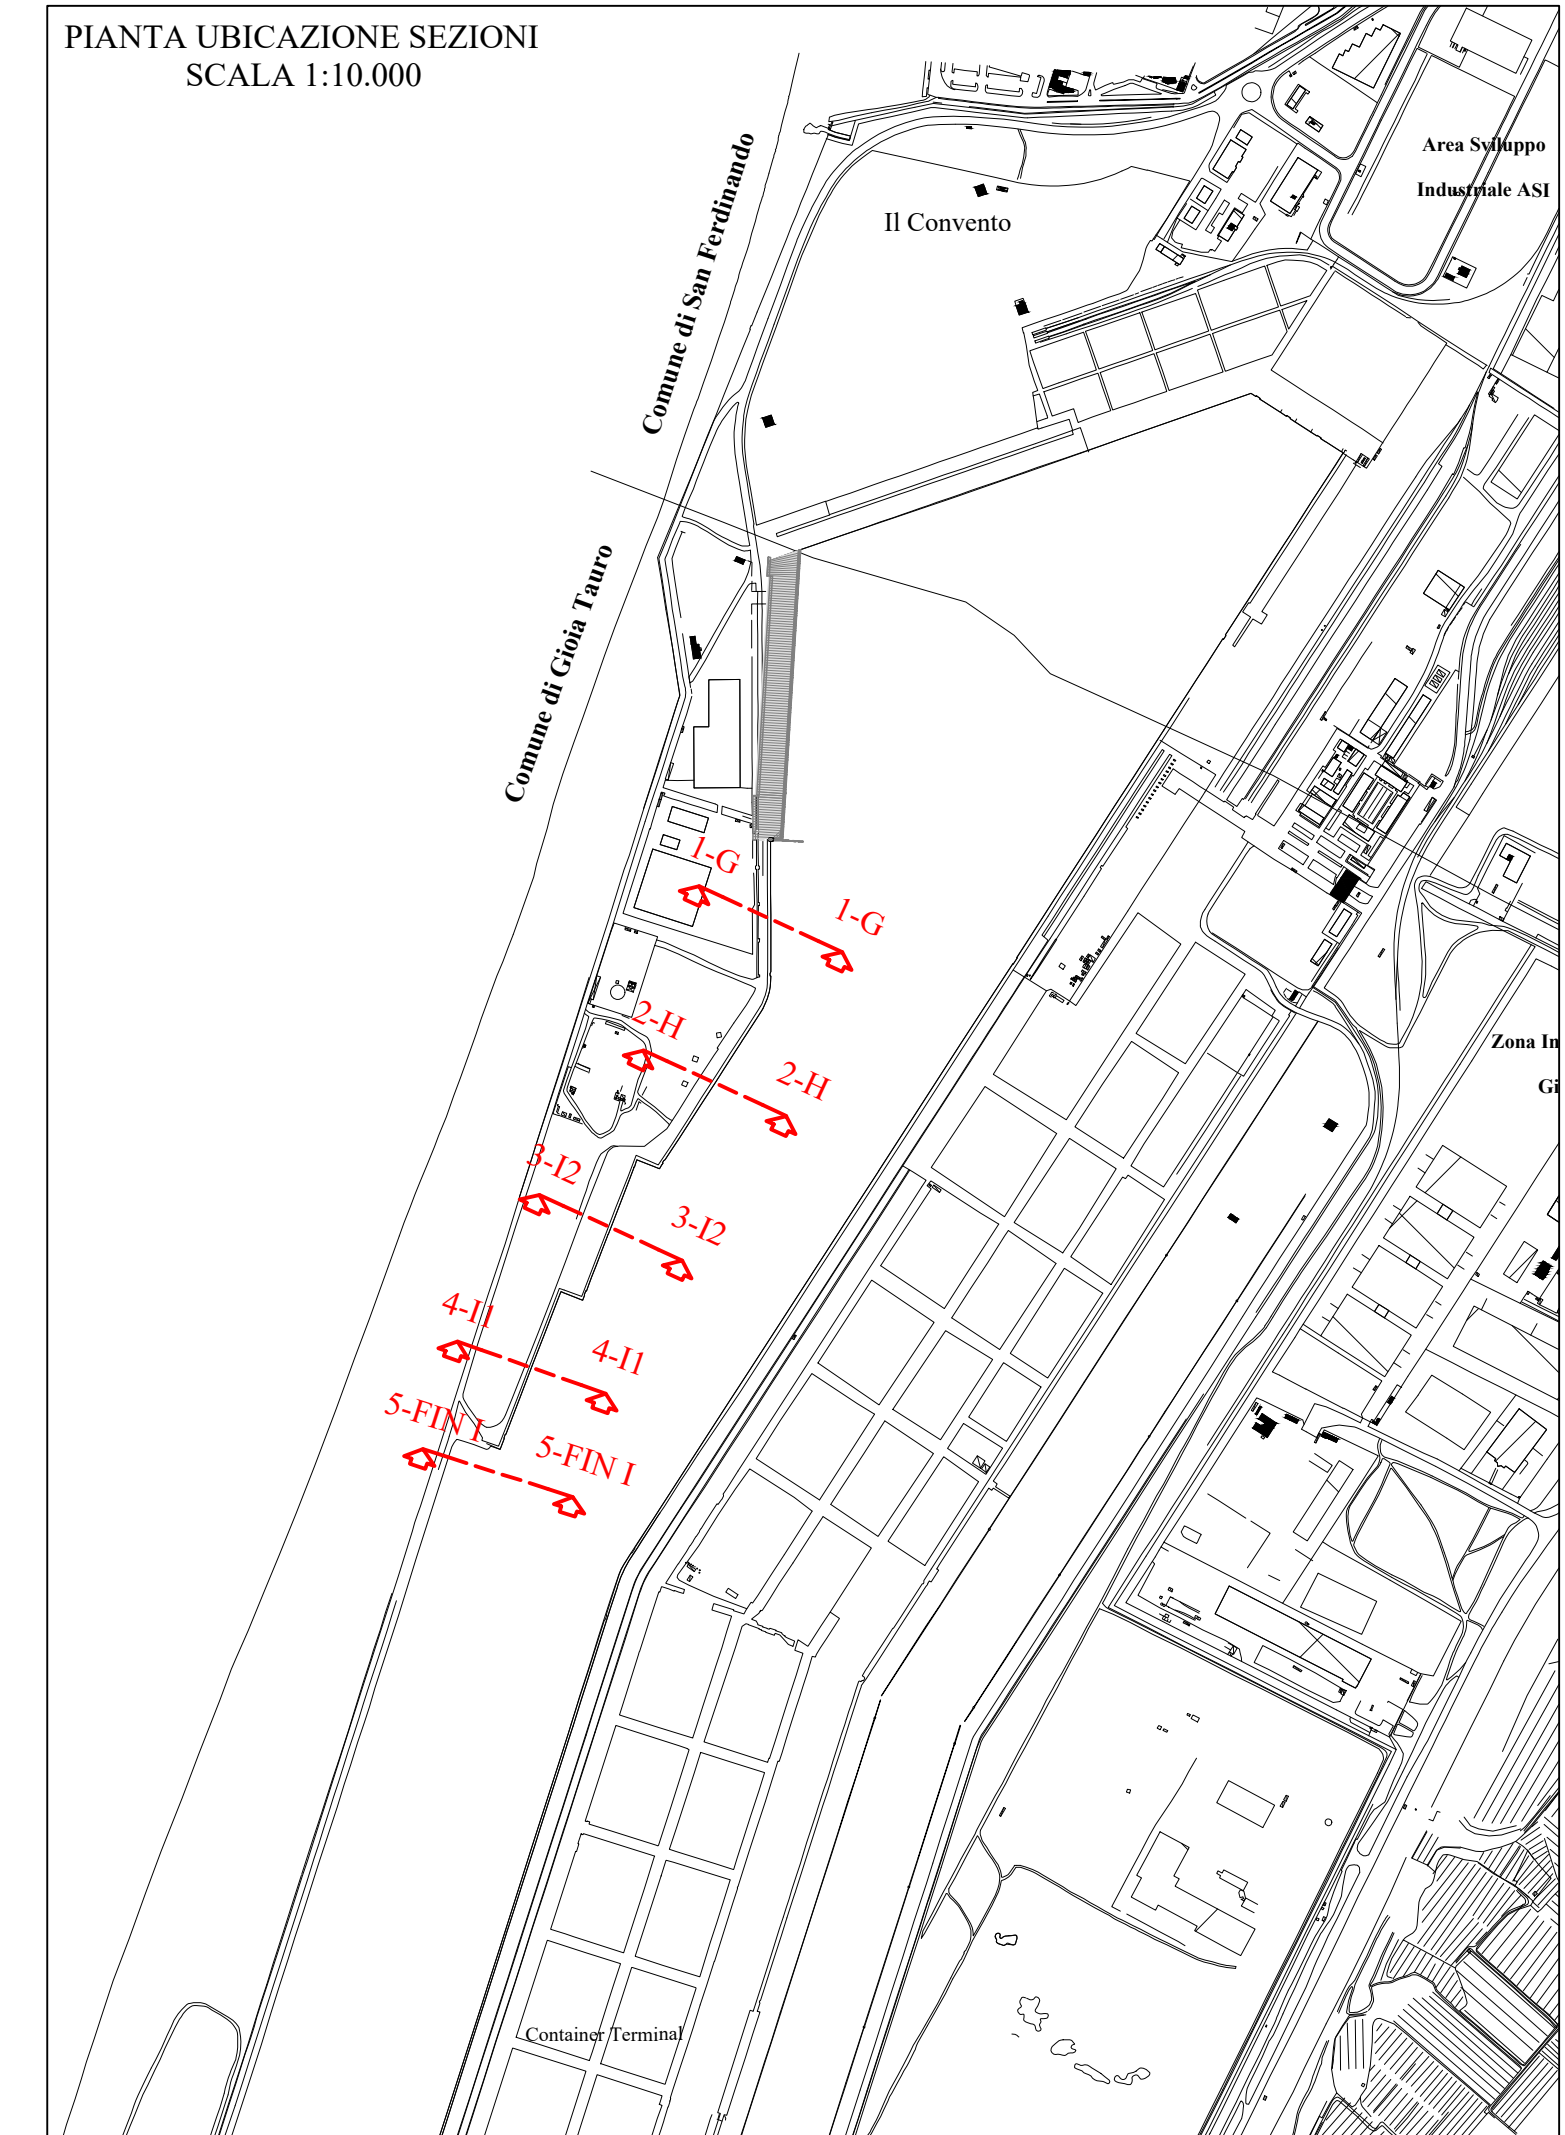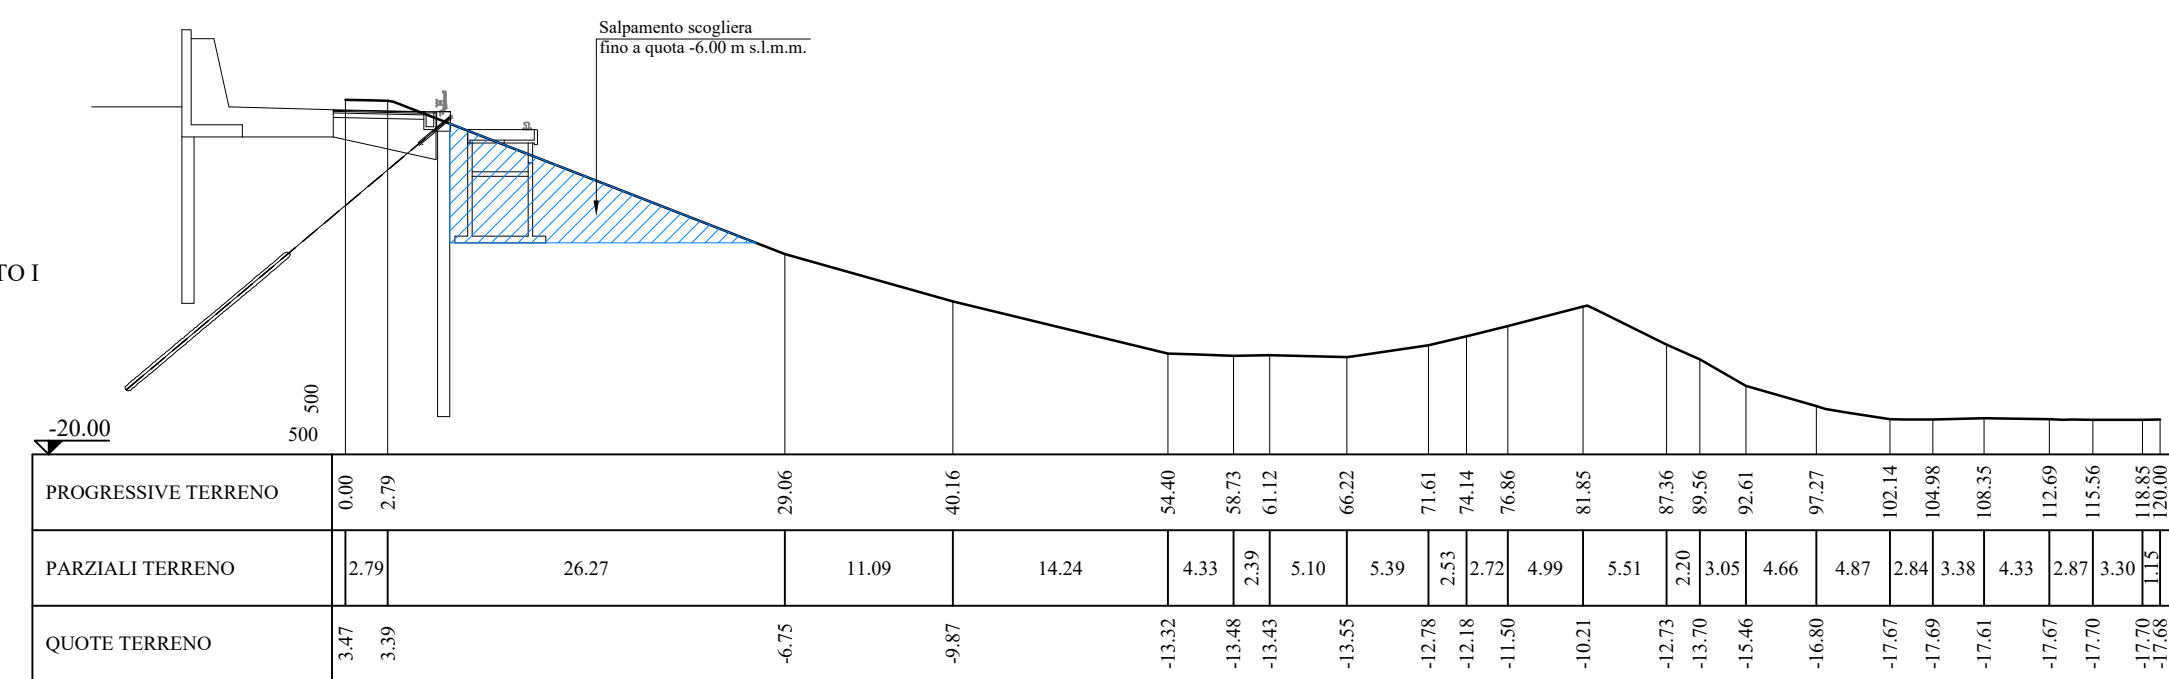



AUTORITA' DI SISTEMA PORTUALE DEI MARI TIRRENO MERIDIONALE E IONIO
PORTO DI GIOIA TAURO
RESECAZIONE BANCHINE DI PONENTE
TRATTI G-H-I
PROGETTO DEFINITIVO

DESCRIZIONE	CODICE ELABORATO
SEZIONI DI COMPUTO SCAVI DEMOLIZIONI E DRAGAGGI	B02
	SCALA 1:500

Rev.	Data	Causale
1	Gennaio 2022	RETTIFICA RELAZIONI GENERALI
0	Dicembre 2021	EMISSIONE

IL RESPONSABILE DEL PROCEDIMENTO
 Ing. Maria Carmela De Maria

CAPOGRUPPO-MANDATARIA



Ing. Lucio Abbadessa
SEACON S.r.l.
 l'Amministratore Unico
 Dott. Ing. Lucio Abbadessa

R.T.P.



Ing. Livio Gumbacorta - Ing. Elisabetta Bersanetti
ACALE SRL
 AMMINISTRATORE DELEGATO
 Ing. Livio Gumbacorta
 PIAZZA GARIBOLDI, 40524 ANCONA

MANDANTE



Ing. Marco Pittori
INTERPROGETTI S.r.l.
 Amministratore Delegato
 Ing. Marco Pittori

MANDANTE



Ing. Alessandro Vita
Geotechnical Engineering Services S.r.l.
 Collaboratori:
 Arch. Simona Porticari
 Ing. Giulia Zanca
 Arch. Francesca Romana Menas
 Arch. Valeria Trovati

MANDANTE



Ing. Massimo Vitellozzi
GES S.r.l.
 Geotechnical Engineering Services
 Collaboratori:
 Arch. Simona Porticari
 Ing. Giulia Zanca
 Arch. Francesca Romana Menas
 Arch. Valeria Trovati

Progettista Responsabile dell'integrazione tra le varie prestazioni specialistiche : Ing. Massimo Vitellozzi

STUDI E RELAZIONE GEOLOGICA :
 Geologo Giordano Fortuna (Acale S.r.l.)

