



SEZIONI TIPO ELETTRODOTTI MT INTERRATI NELLE AREE INTERNE AL PARCO FOTOVOLTAICO


SEZIONI TIPO CAVIDOTTI MT SU STRADE ASFALTATE
SCALA 1:20
SEZIONE CAVIDOTTI - TIPICO 2-M

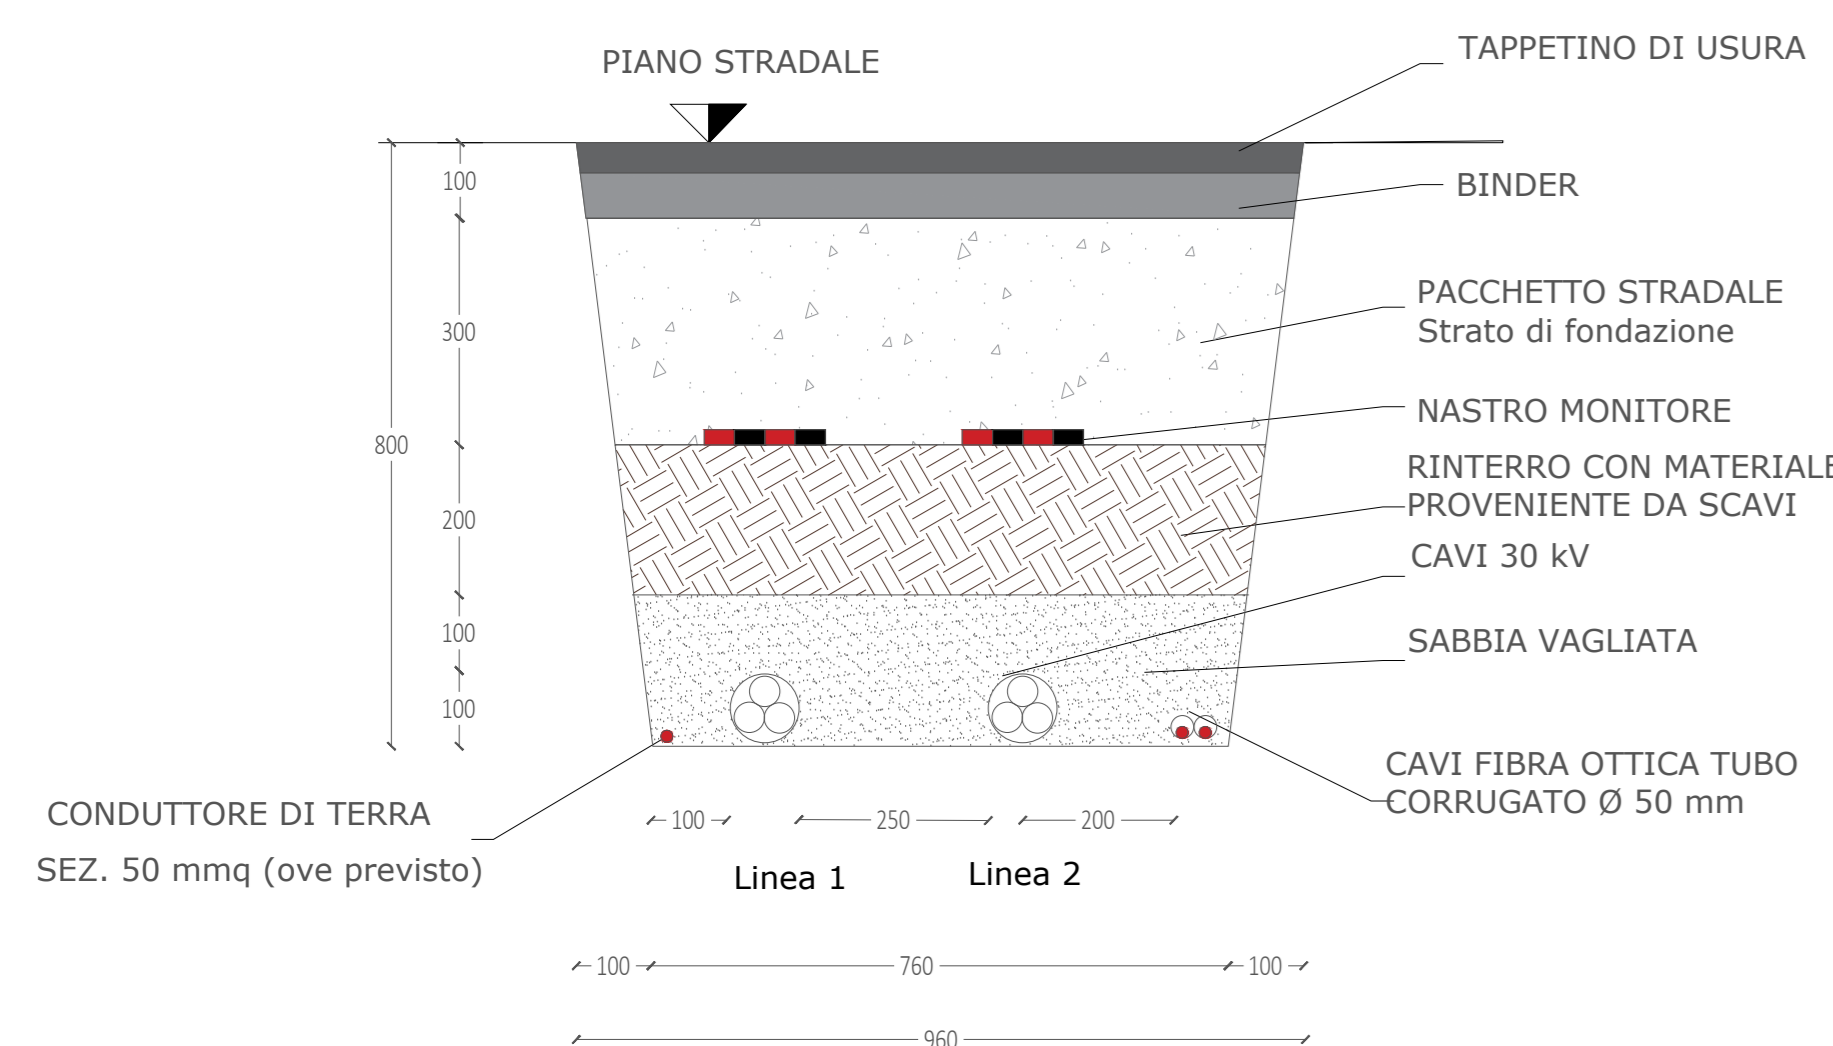


SEZIONI TIPO CAVIDOTTI MT SU STRADE ASFALTATE
SCALA 1:20
SEZIONE CAVIDOTTI - TIPICO 1-M

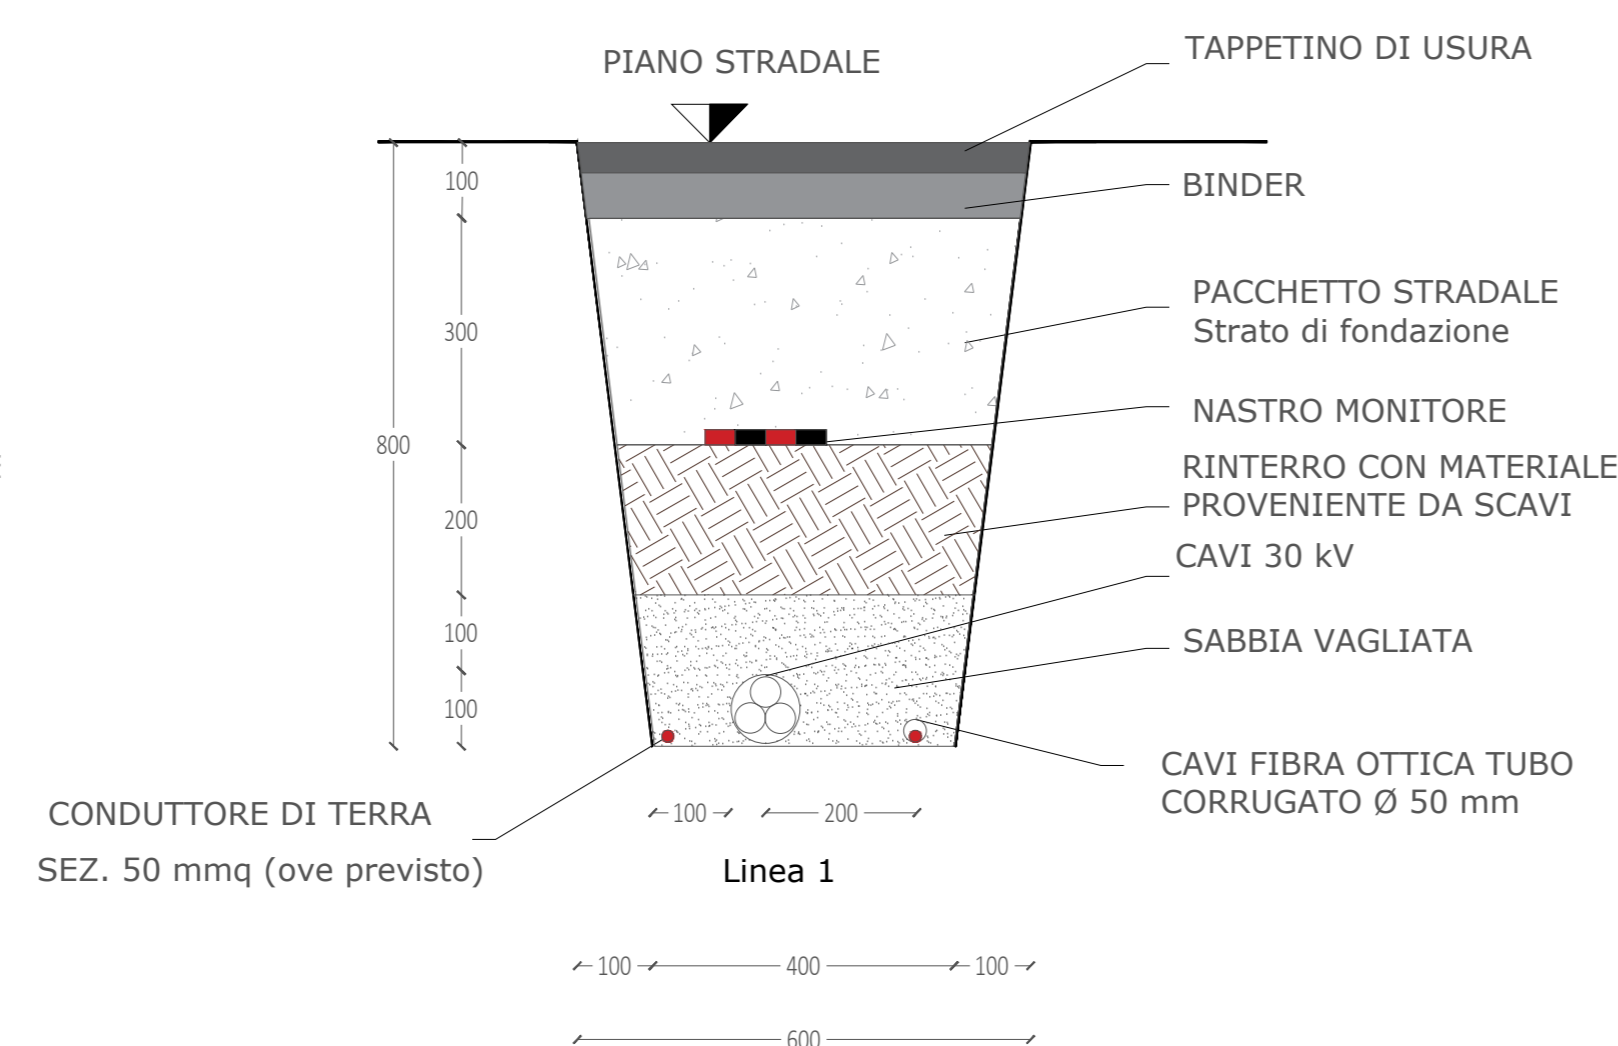


SEZIONI TIPO CAVIDOTTI MT SU STRADE STERRATE
SCALA 1:20
SEZIONE CAVIDOTTI - TIPICO 2-M

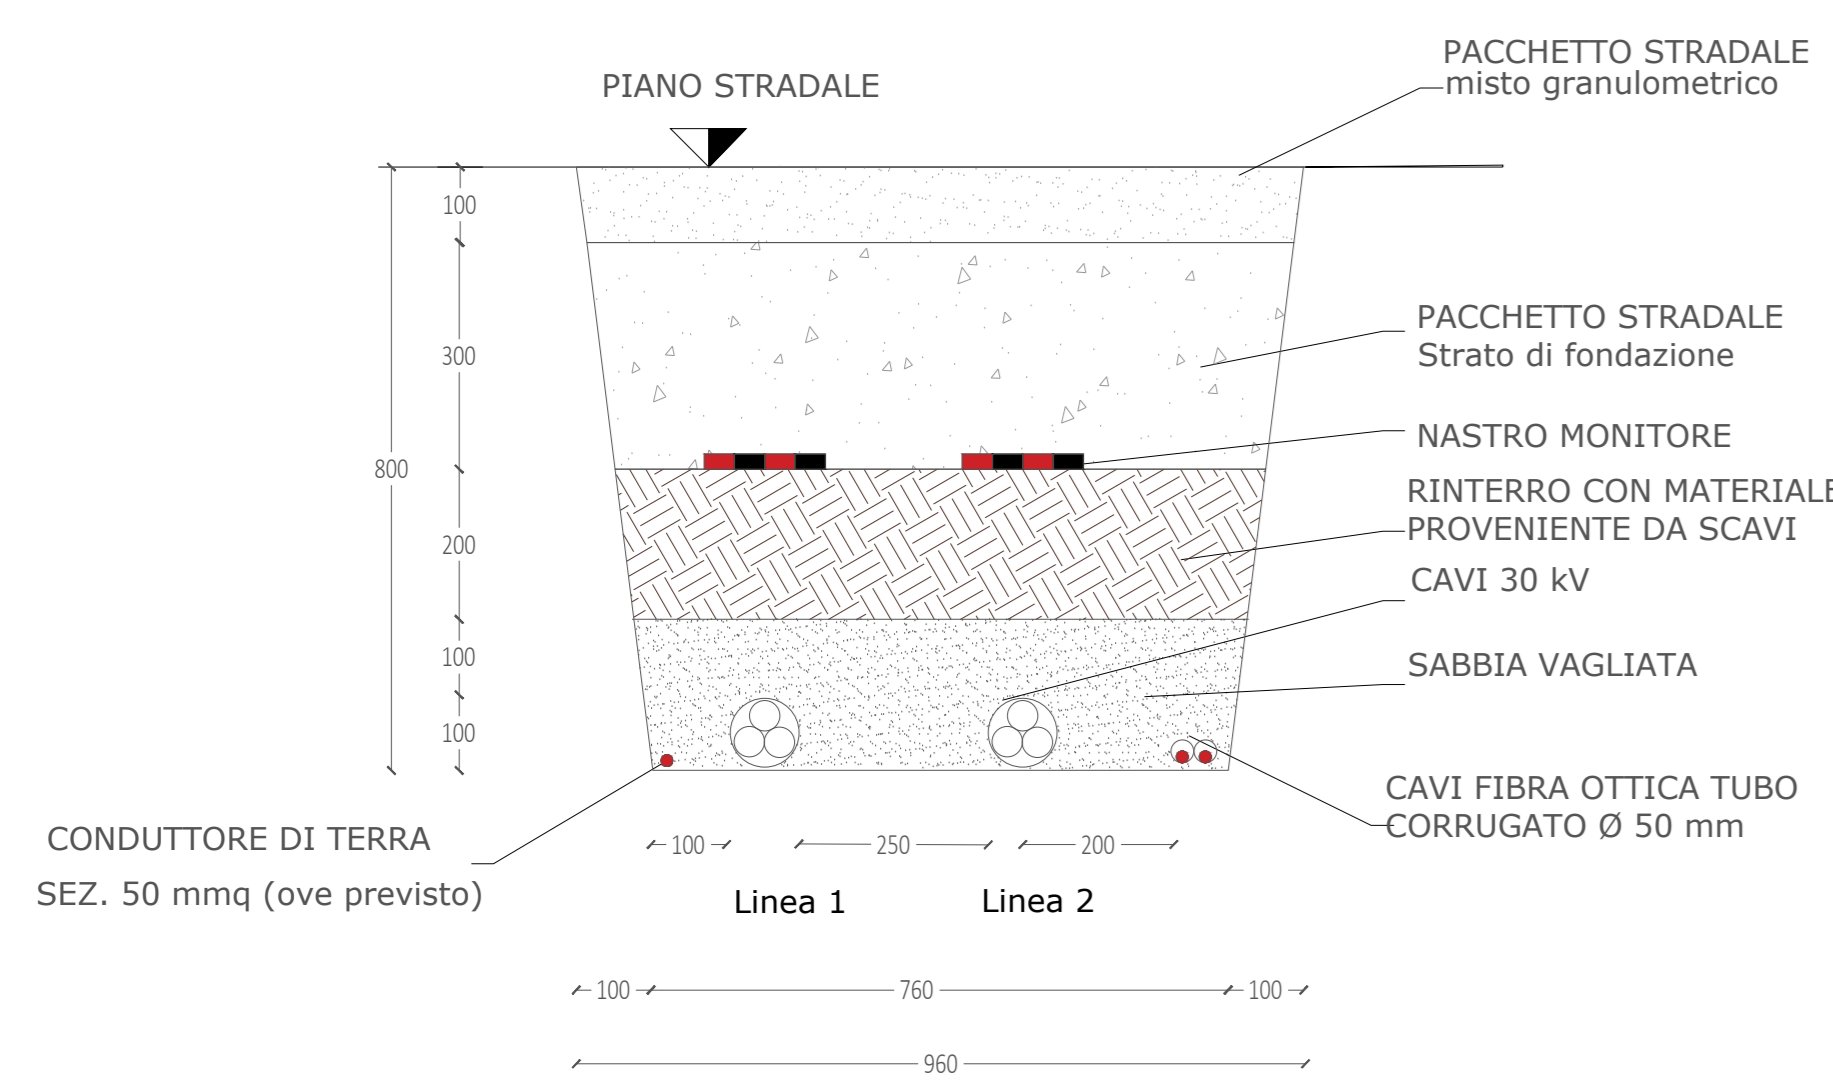


SEZIONI TIPO CAVIDOTTI MT SU STRADE STERRATE
SCALA 1:20
SEZIONE CAVIDOTTI - TIPICO 1-M

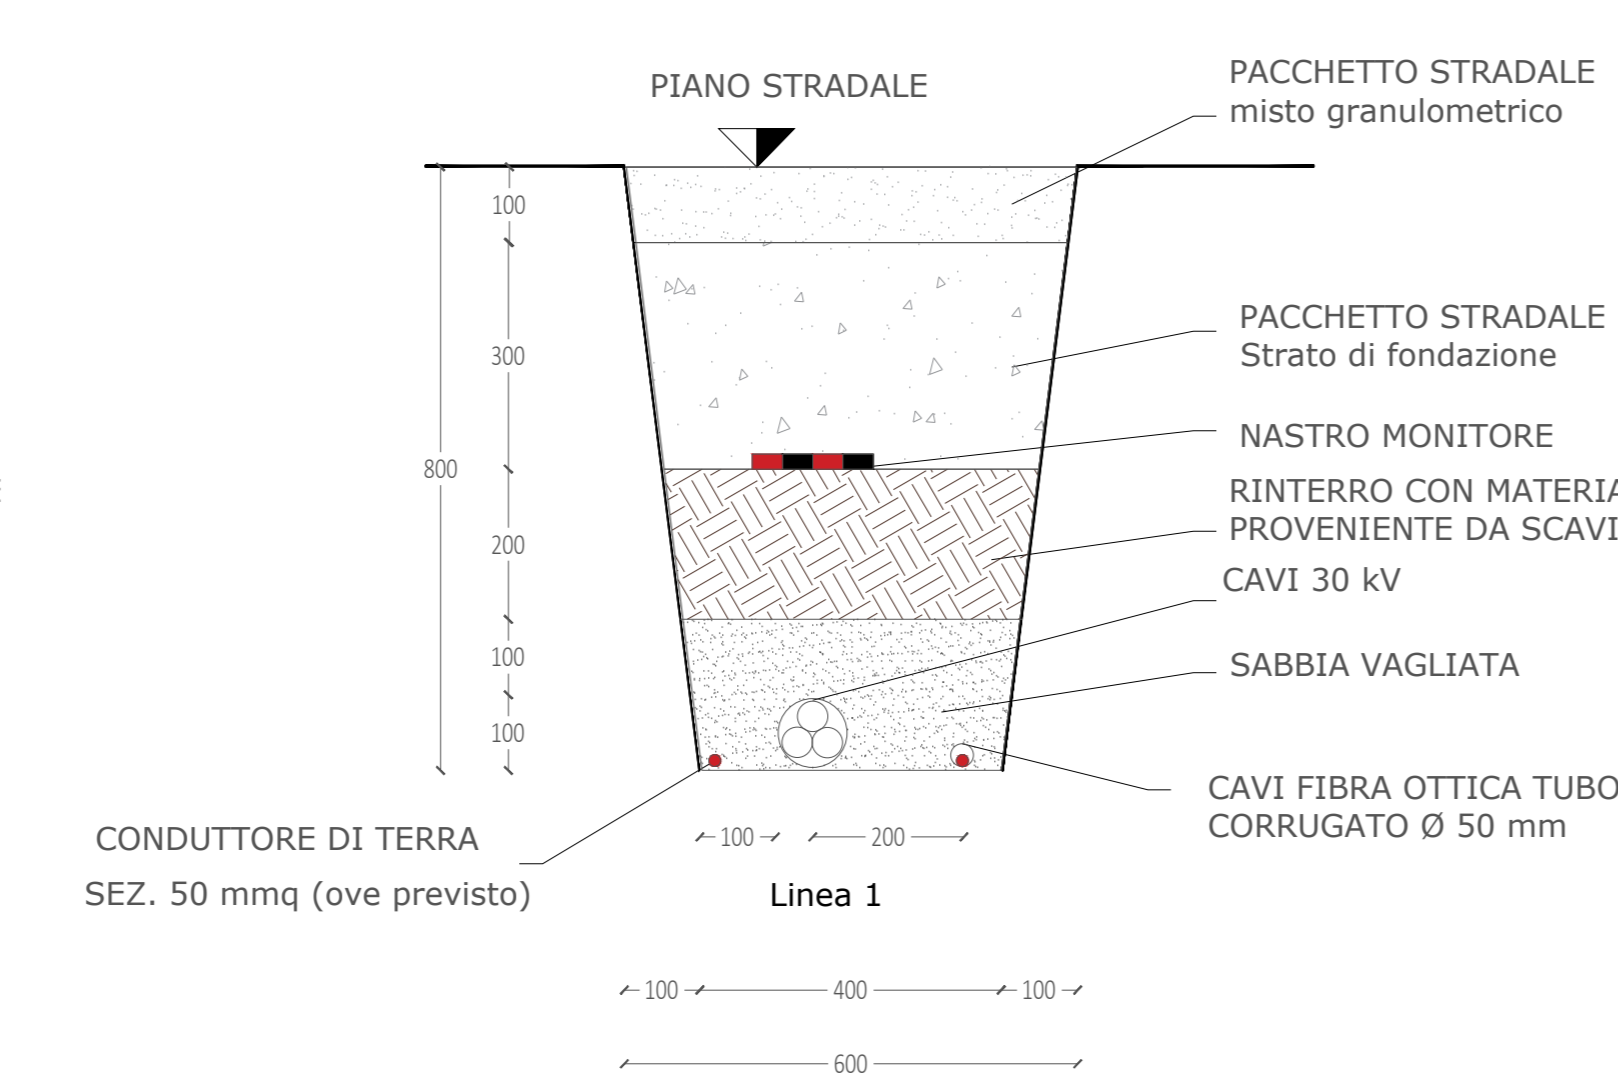

SEZIONI TIPO CAVIDOTTI MT SU TERRENO
SCALA 1:20
SEZIONE CAVIDOTTI - TIPICO 2-T

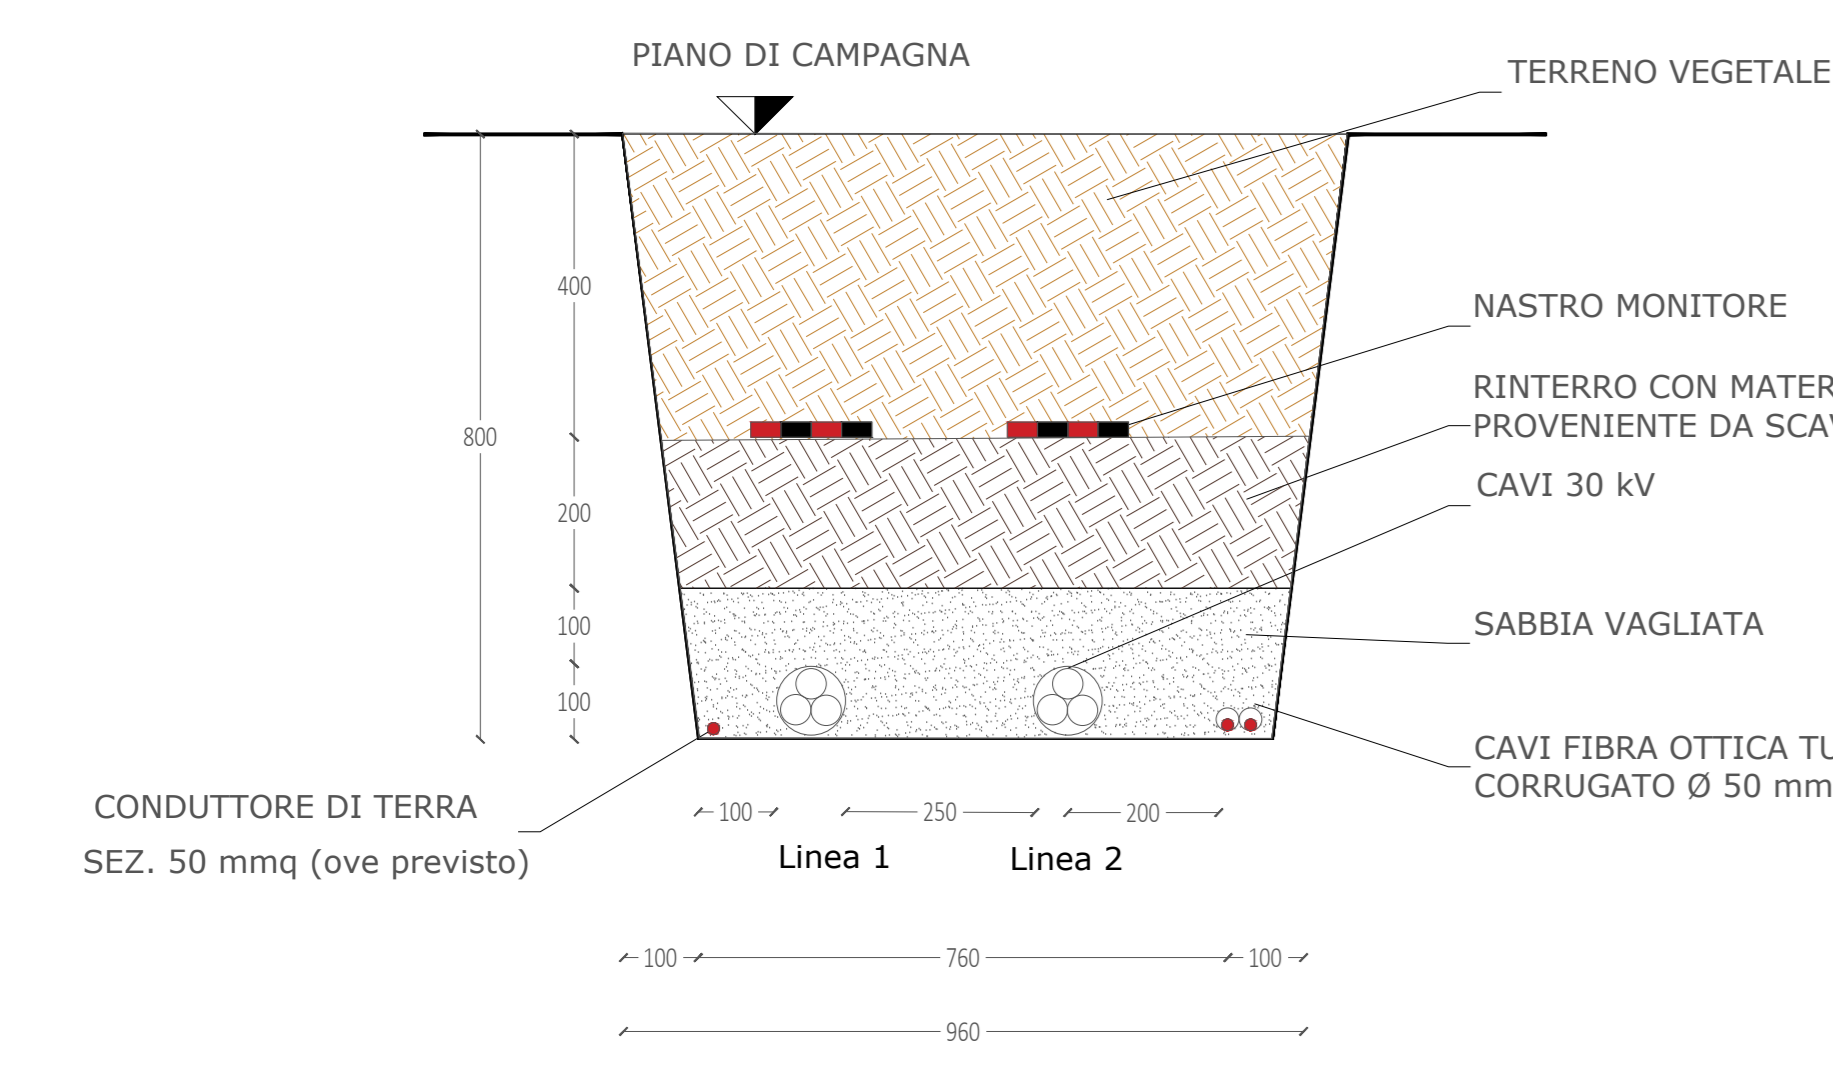


SEZIONI TIPO CAVIDOTTI MT SU TERRENO
SCALA 1:20
SEZIONE CAVIDOTTI - TIPICO 1-T

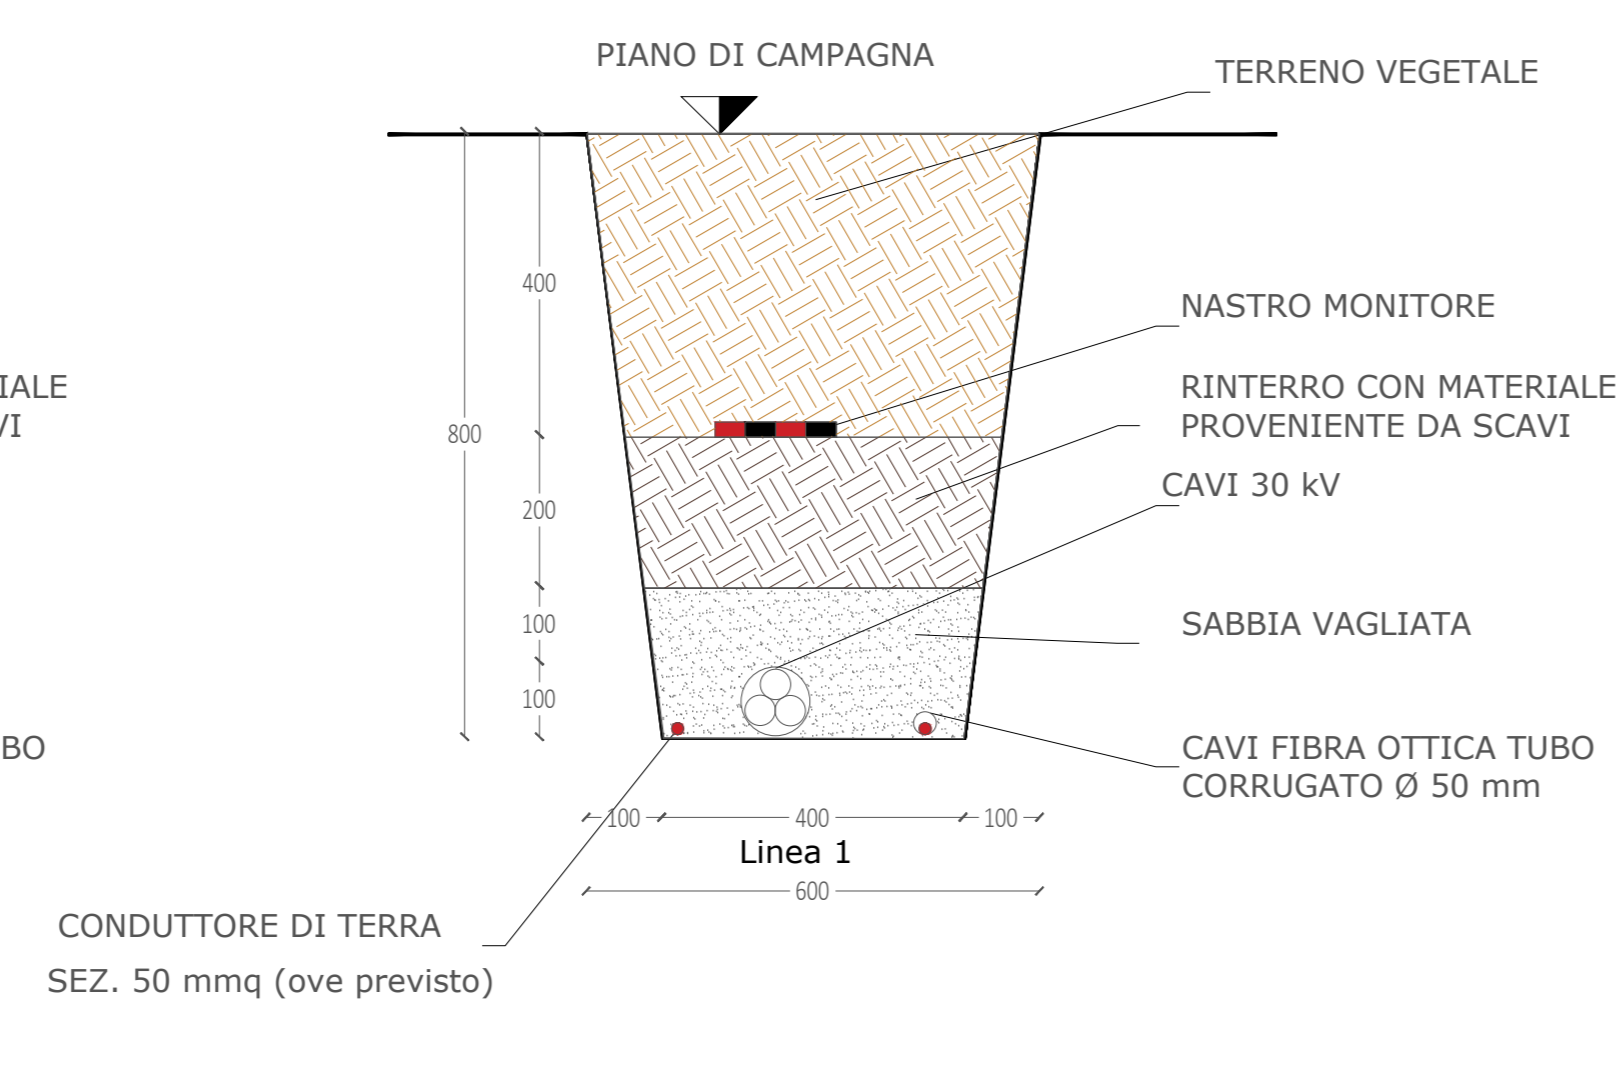


SEZIONI TIPO ELETTRODOTTI MT INTERRATI NELLE AREE ESTERNE AL PARCO FOTOVOLTAICO


SEZIONI TIPO CAVIDOTTI MT SU STRADE ASFALTATE
SCALA 1:20
SEZIONE CAVIDOTTI - TIPICO 2-M

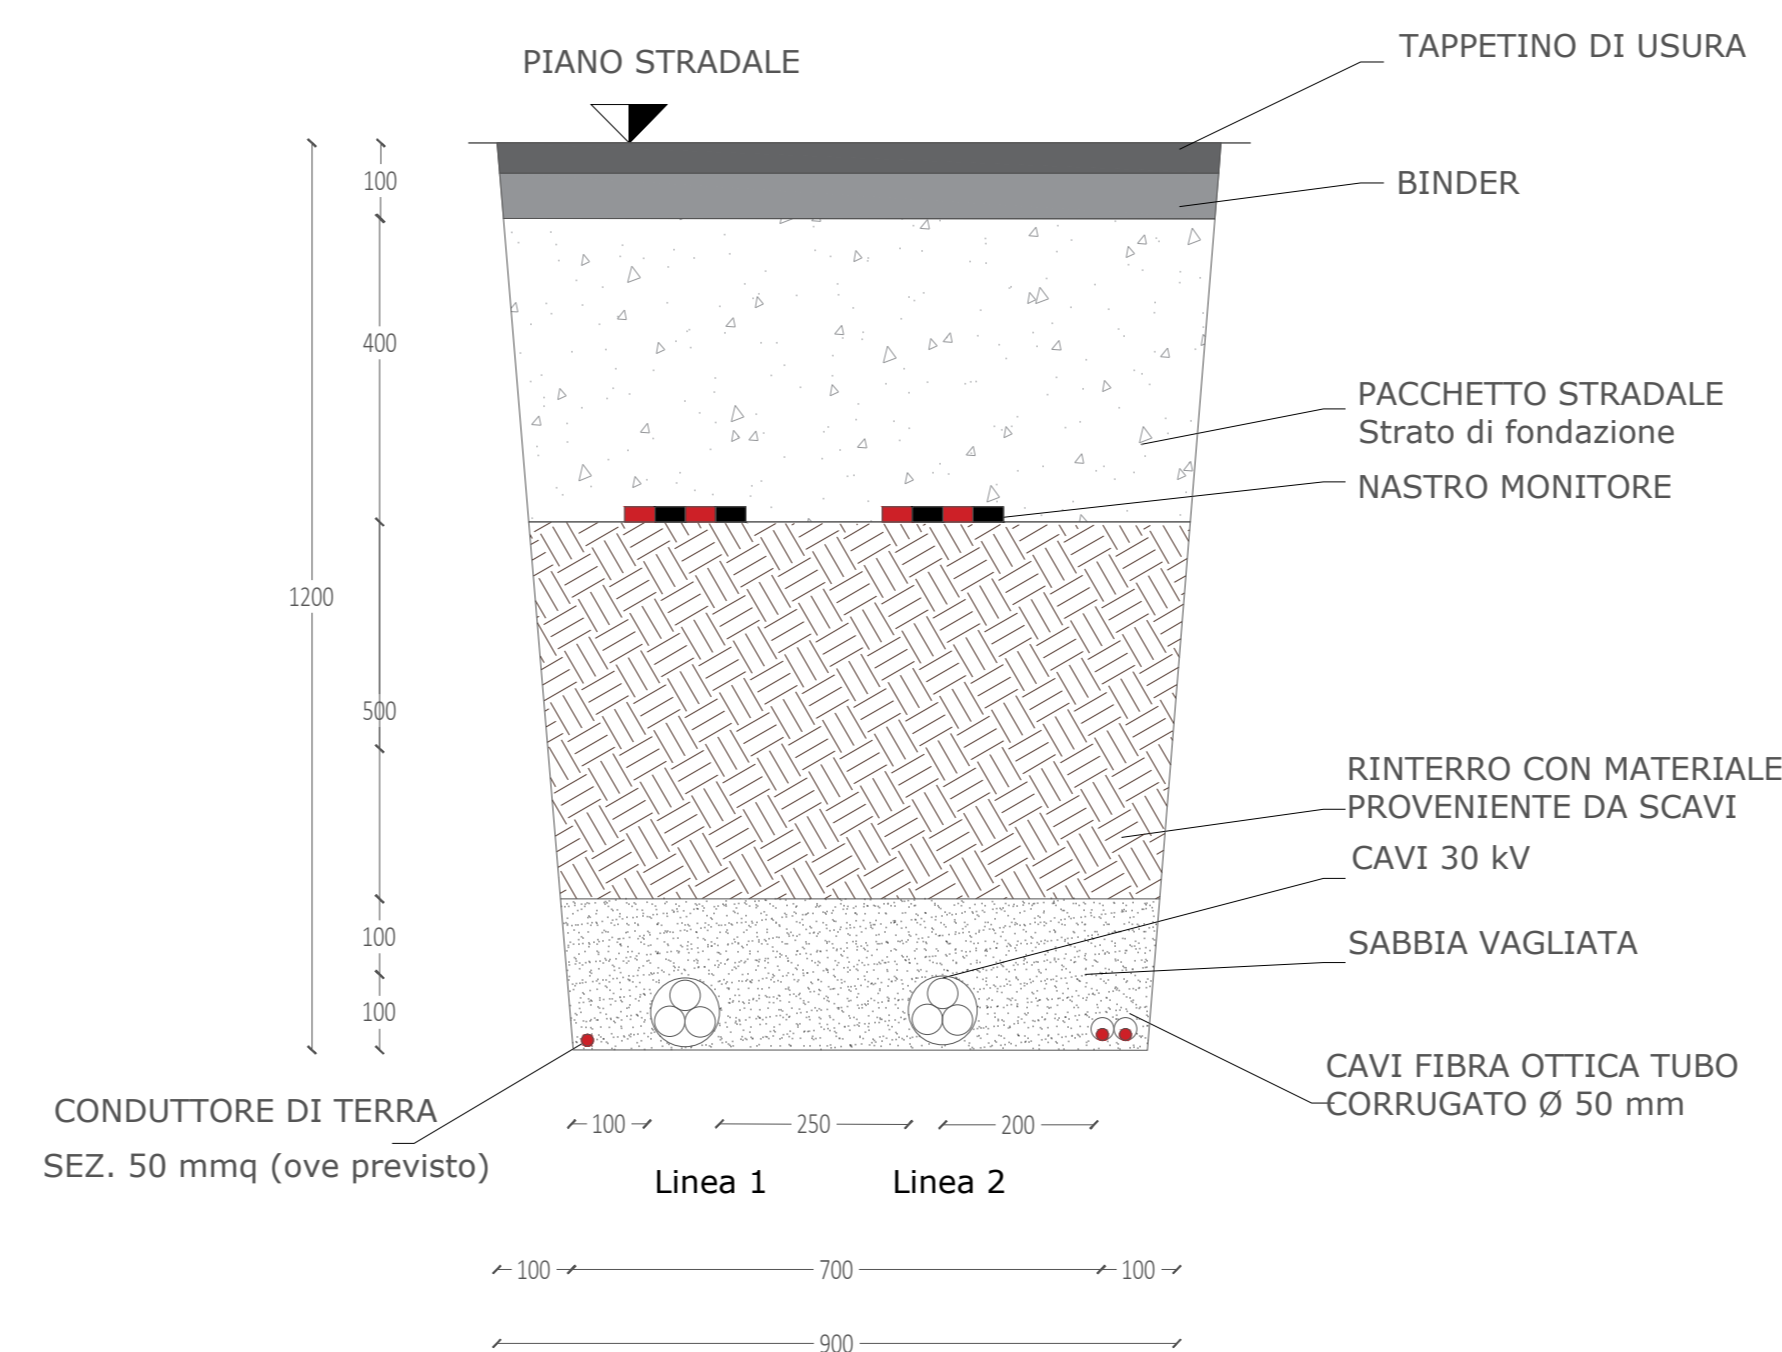


SEZIONI TIPO CAVIDOTTI MT SU STRADE ASFALTATE
SCALA 1:20
SEZIONE CAVIDOTTI - TIPICO 1-M

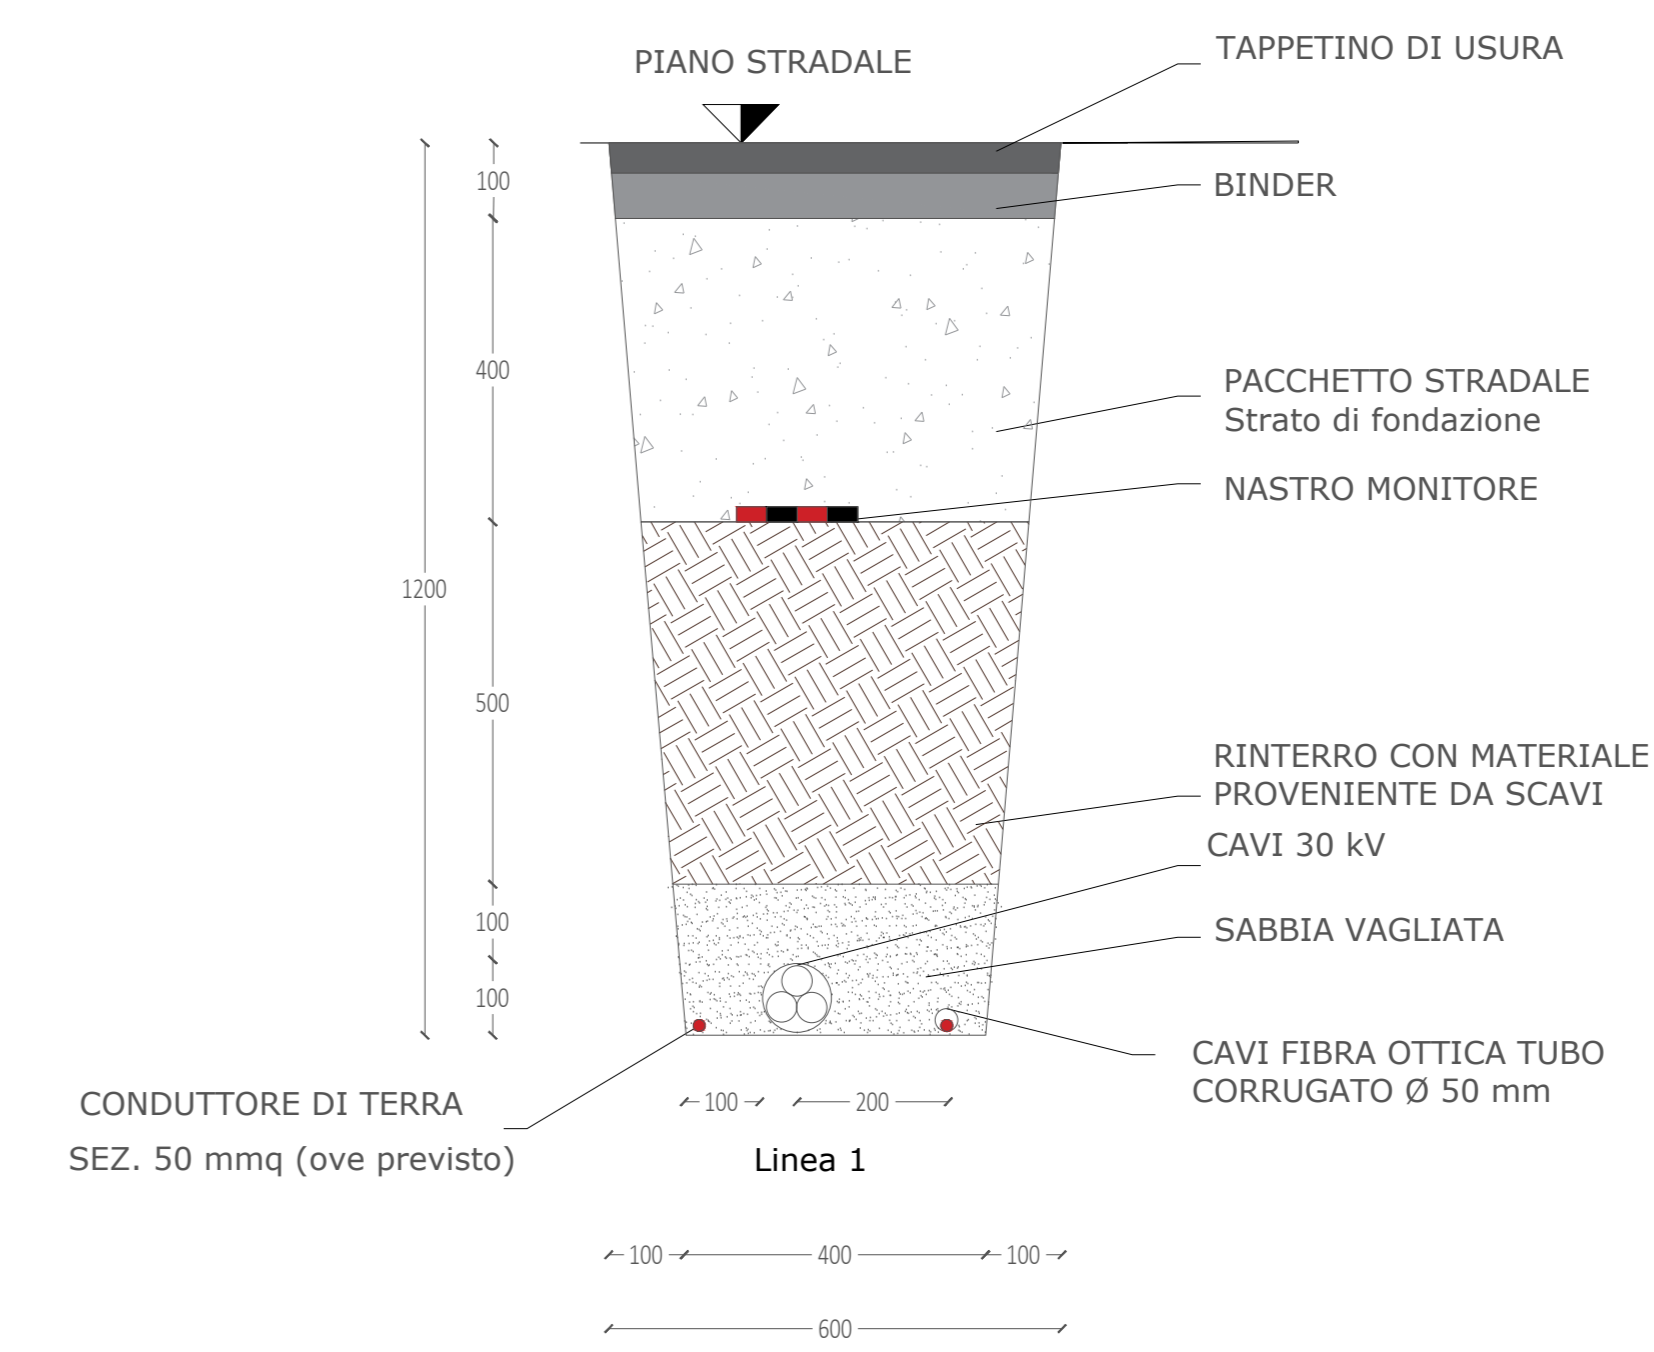


SEZIONI TIPO CAVIDOTTI MT SU STRADE ASFALTATE
SCALA 1:20
SEZIONE CAVIDOTTI - TIPICO 2-M

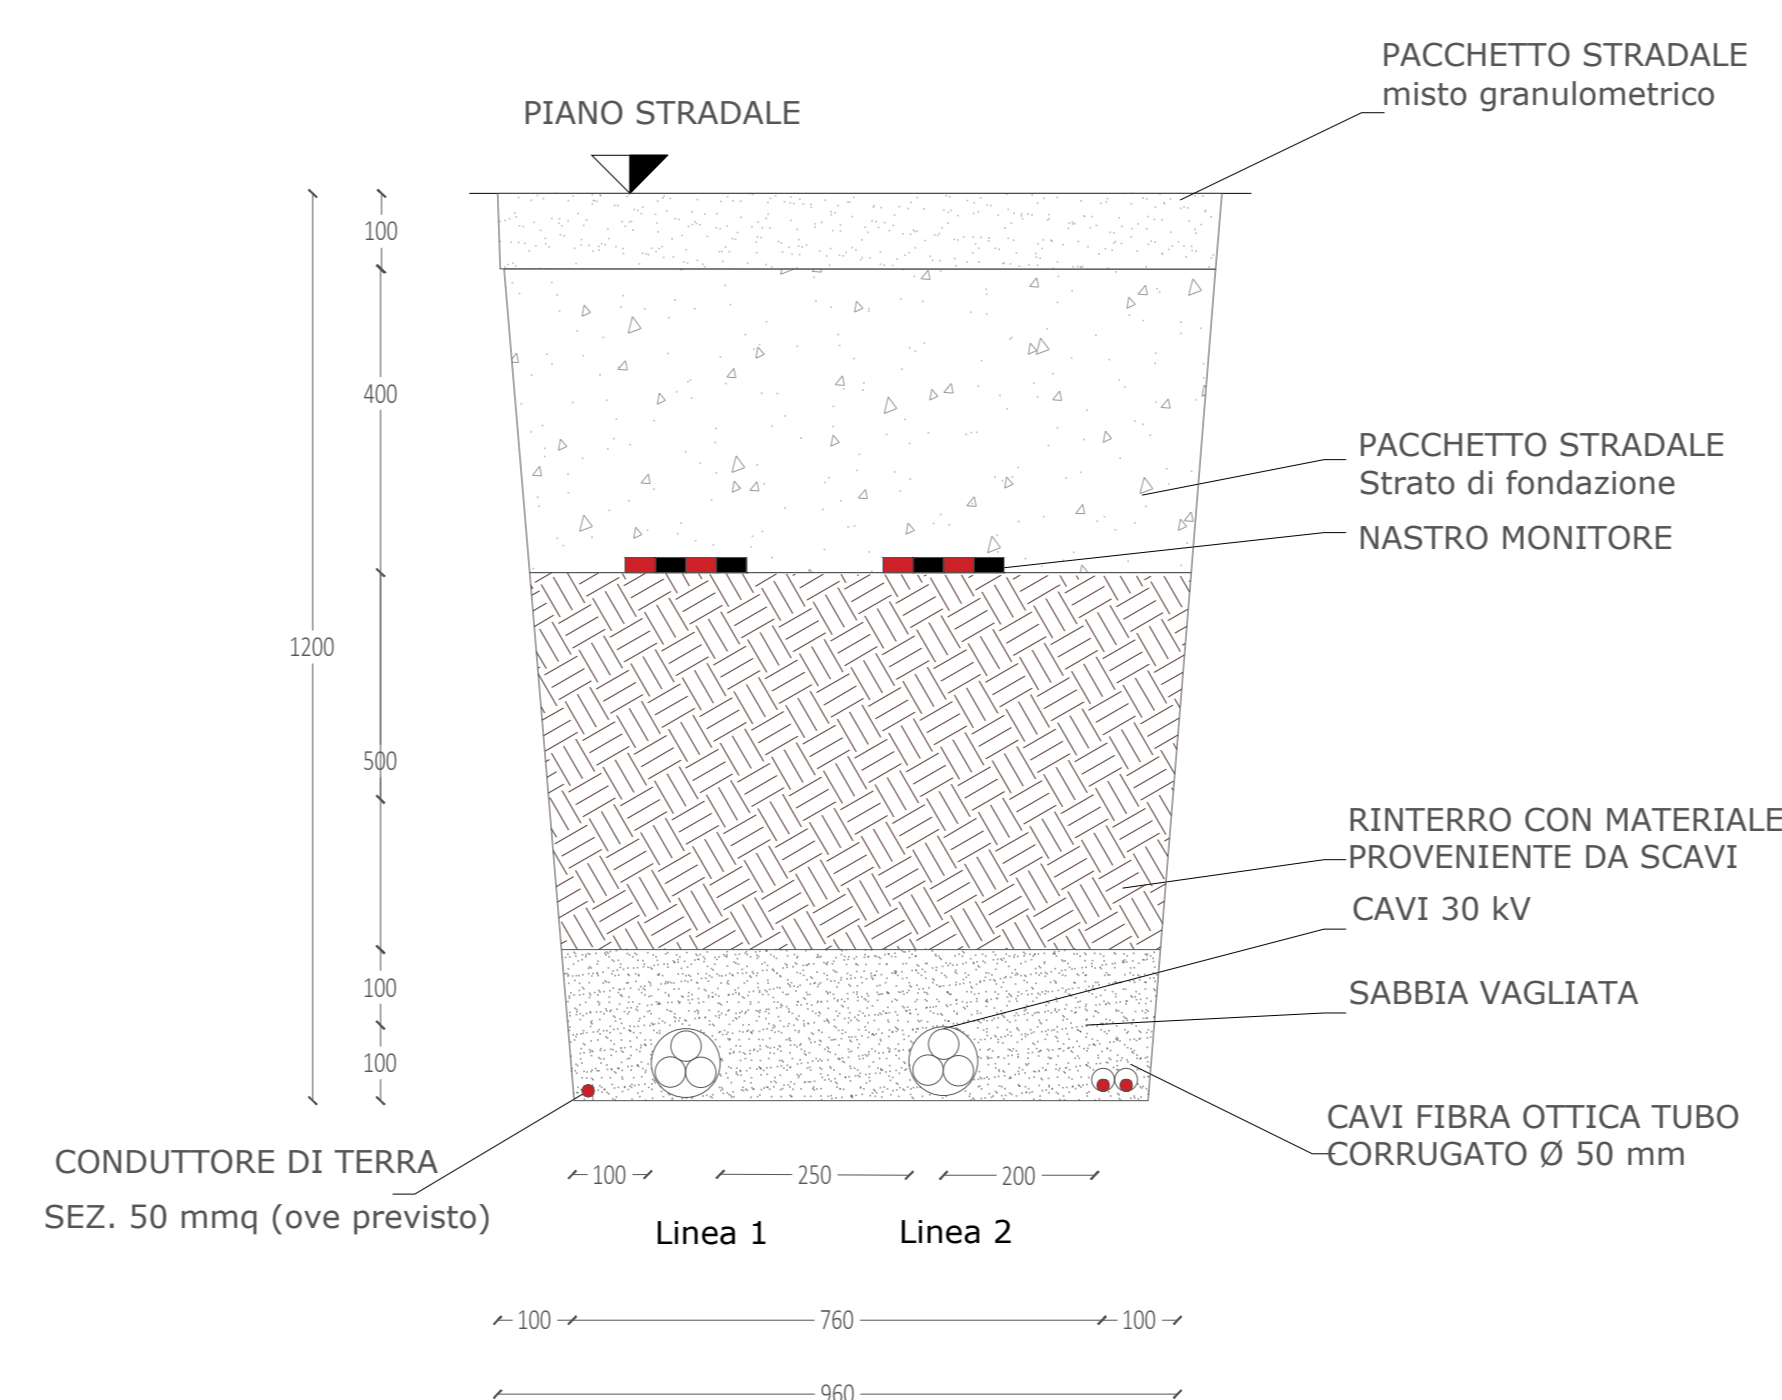


SEZIONI TIPO CAVIDOTTI MT SU STRADE STERRATE
SCALA 1:20
SEZIONE CAVIDOTTI - TIPICO 1-M

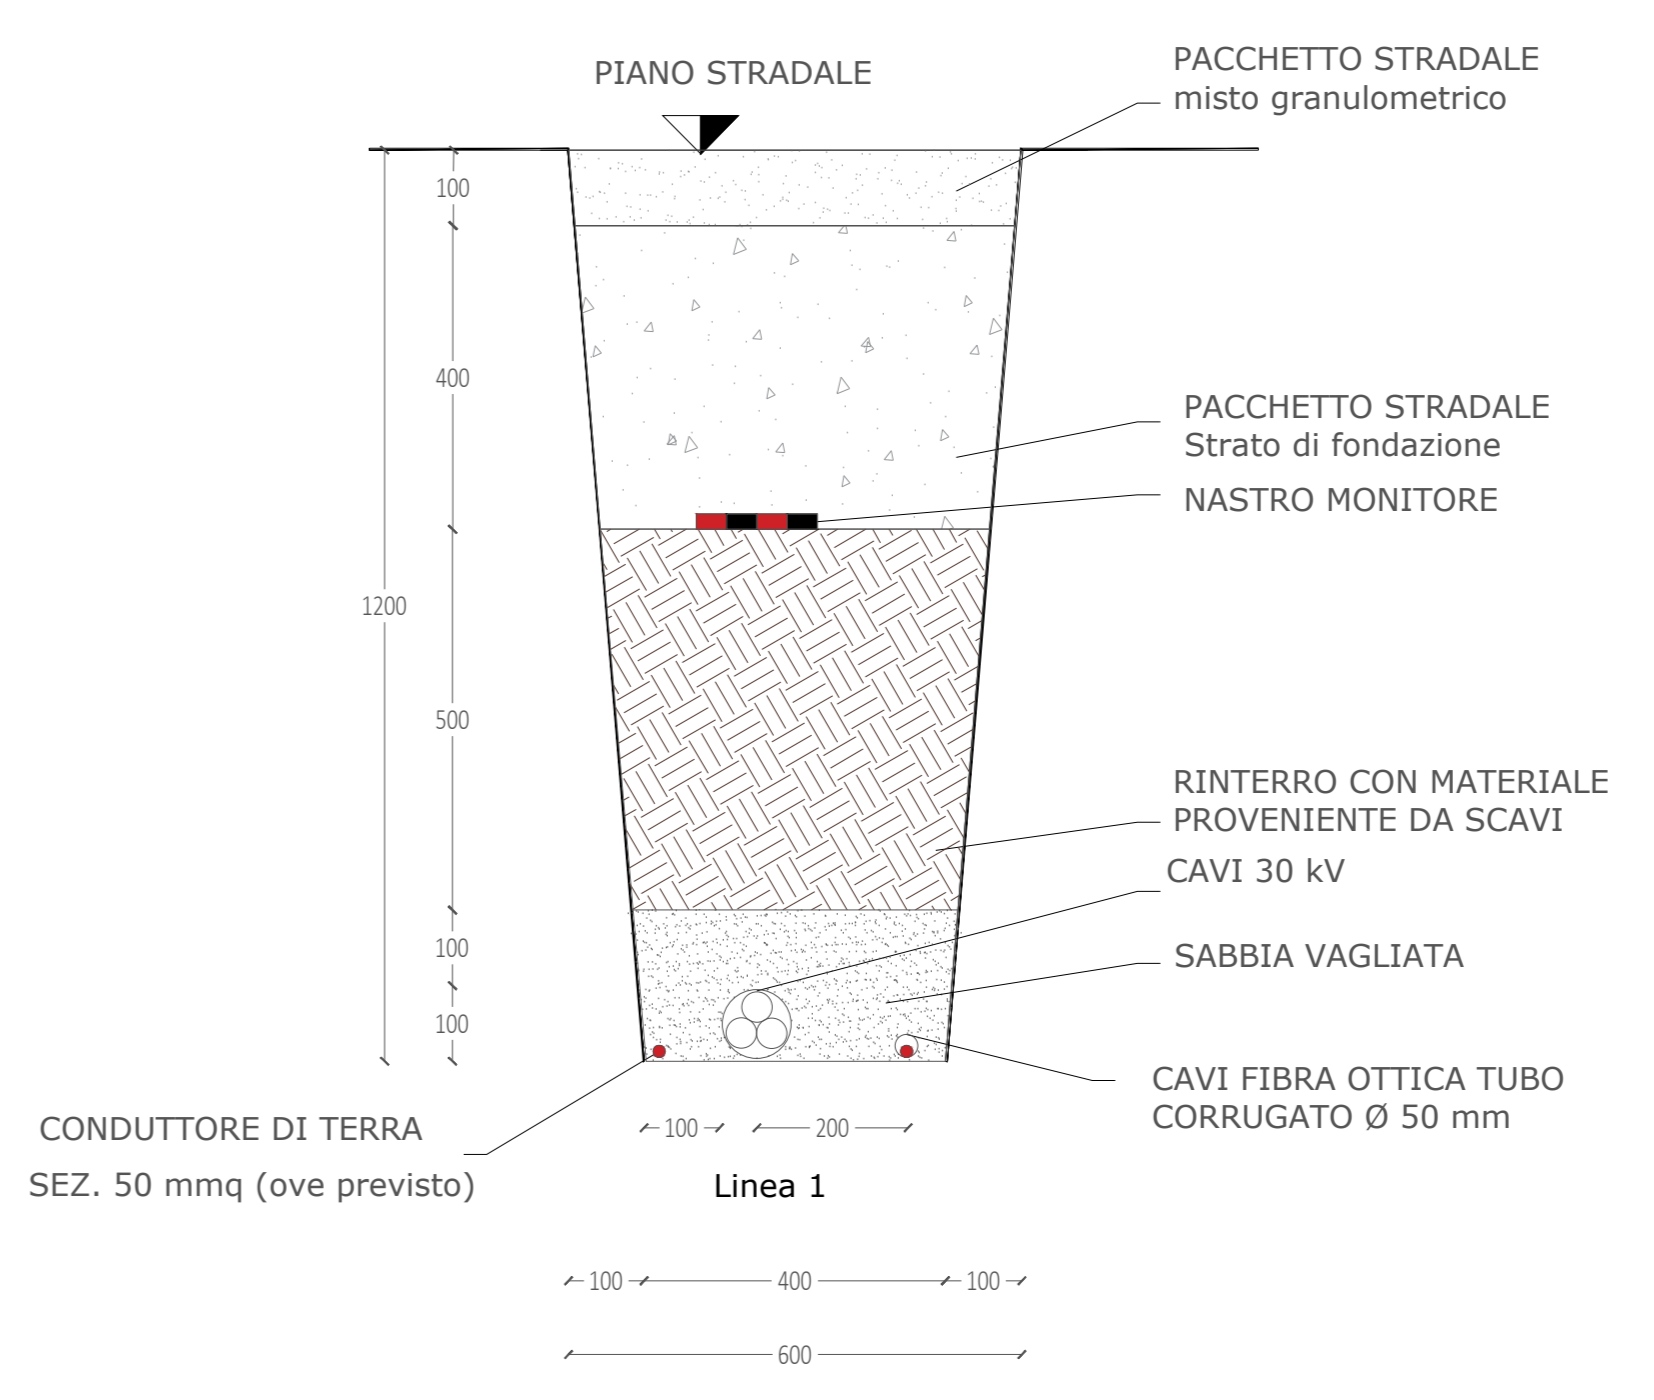

SEZIONI TIPO CAVIDOTTI MT SU TERRENO
SCALA 1:20
SEZIONE CAVIDOTTI - TIPICO 2-T

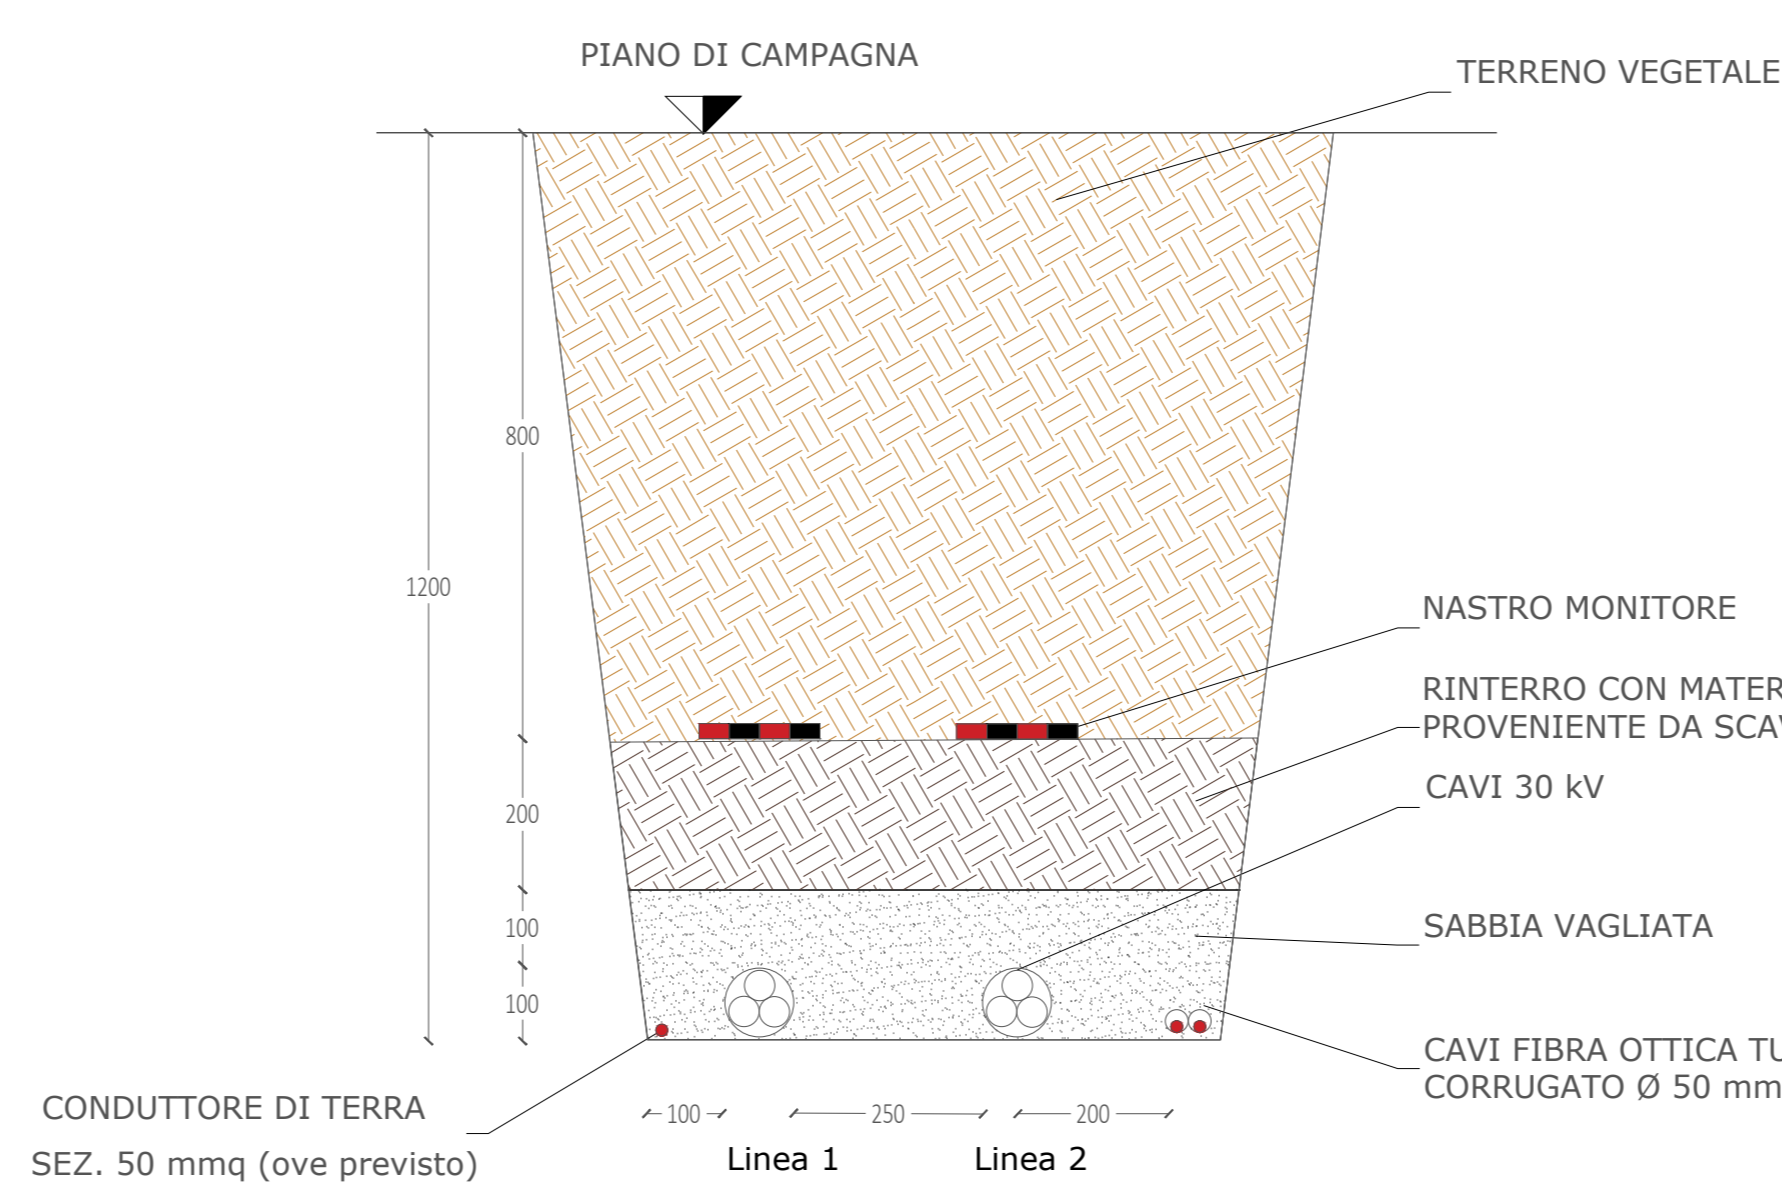

SEZIONI TIPO CAVIDOTTI MT SU TERRENO
SCALA 1:20
SEZIONE CAVIDOTTI - TIPICO 1-T

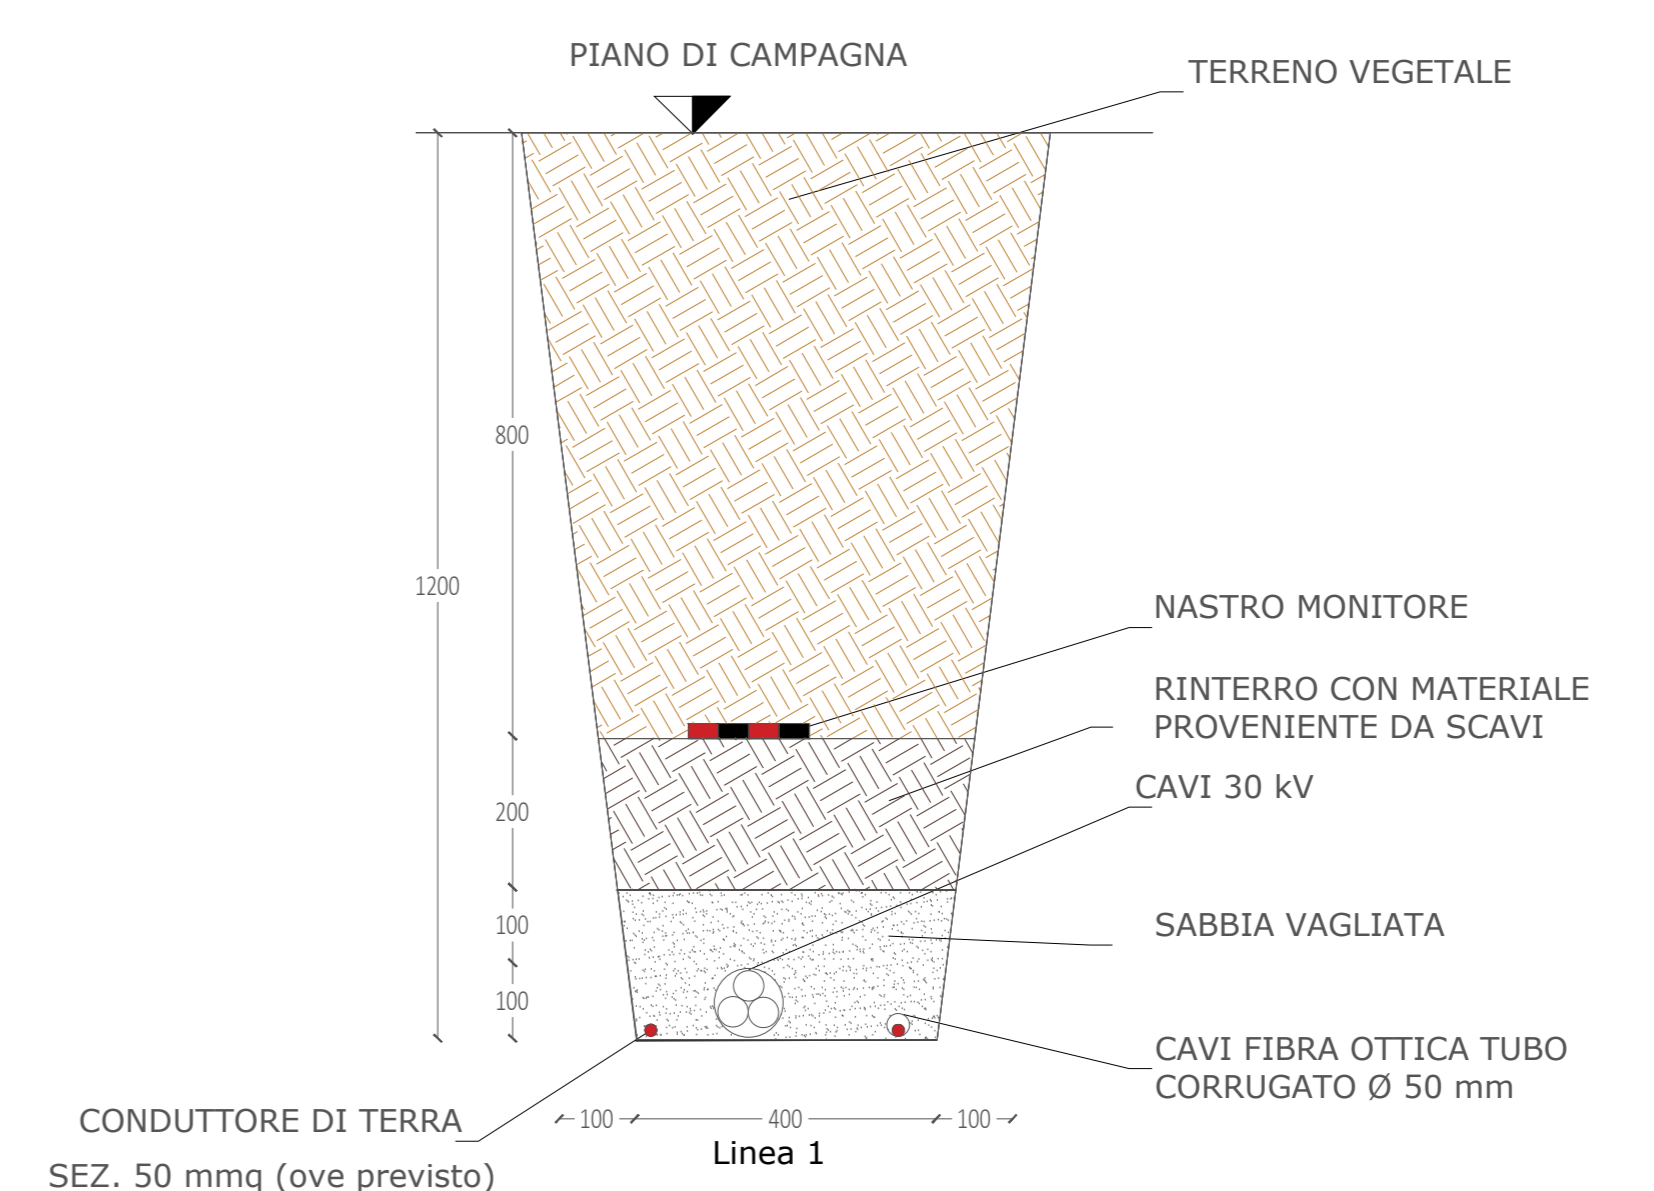

- LEGENDA**
- Micro granulometrico con materiale classificato come "A1" Secondo - UNI CNR 10006:2002
 - Stato del fondazione con materiale classificato come "A1" Secondo - UNI CNR 10006:2002
 - Rinterramento con materiale proveniente da scavi
 - Sabbia Vagliata
 - Binder s=7cm
 - Tappetino di usura s=3cm

REGIONE SICILIA
PROVINCIA DI ENNA E CATANIA
COMUNI DI AIDONE, RADDUSA E RAMACCA

AGRIVOLTAICO "AIDONE"

REVISIONI	DATA	DESCRIZIONE	ELABORATO	VERIFICATO	APPROVATO
00	07/18/2023	PRIMA EMISSIONE ELABORATO	Ennio D'Agosto	Claudio Rizzo	Claudio Rizzo

FRI-EL SOLAR
Piazza del Grano, 3 - 09100 Bolognano (BN)
P.IVA 01232000766
+39 0471324210 - fri-el solar@legalmail.it


FR-AIDONE-APV-PO-D-3.2.6.0-POA-R00

1/2 A0 1:20


PROGETTO DEFINITIVO
3 - GENERATORE FOTOVOLTAICO
SEZIONI TIPO CAVIDOTTI MT

SEZIONI TIPO ELETTRODOTTI MT INTERRATI NELLE AREE ESTERNE AL PARCO FOTOVOLTAICO


SEZIONI TIPO CAVIDOTTI MT
SU STRADE ASFALTATE
SCALA 1:20
SEZIONE CAVIDOTTI - TIPICO 6-M

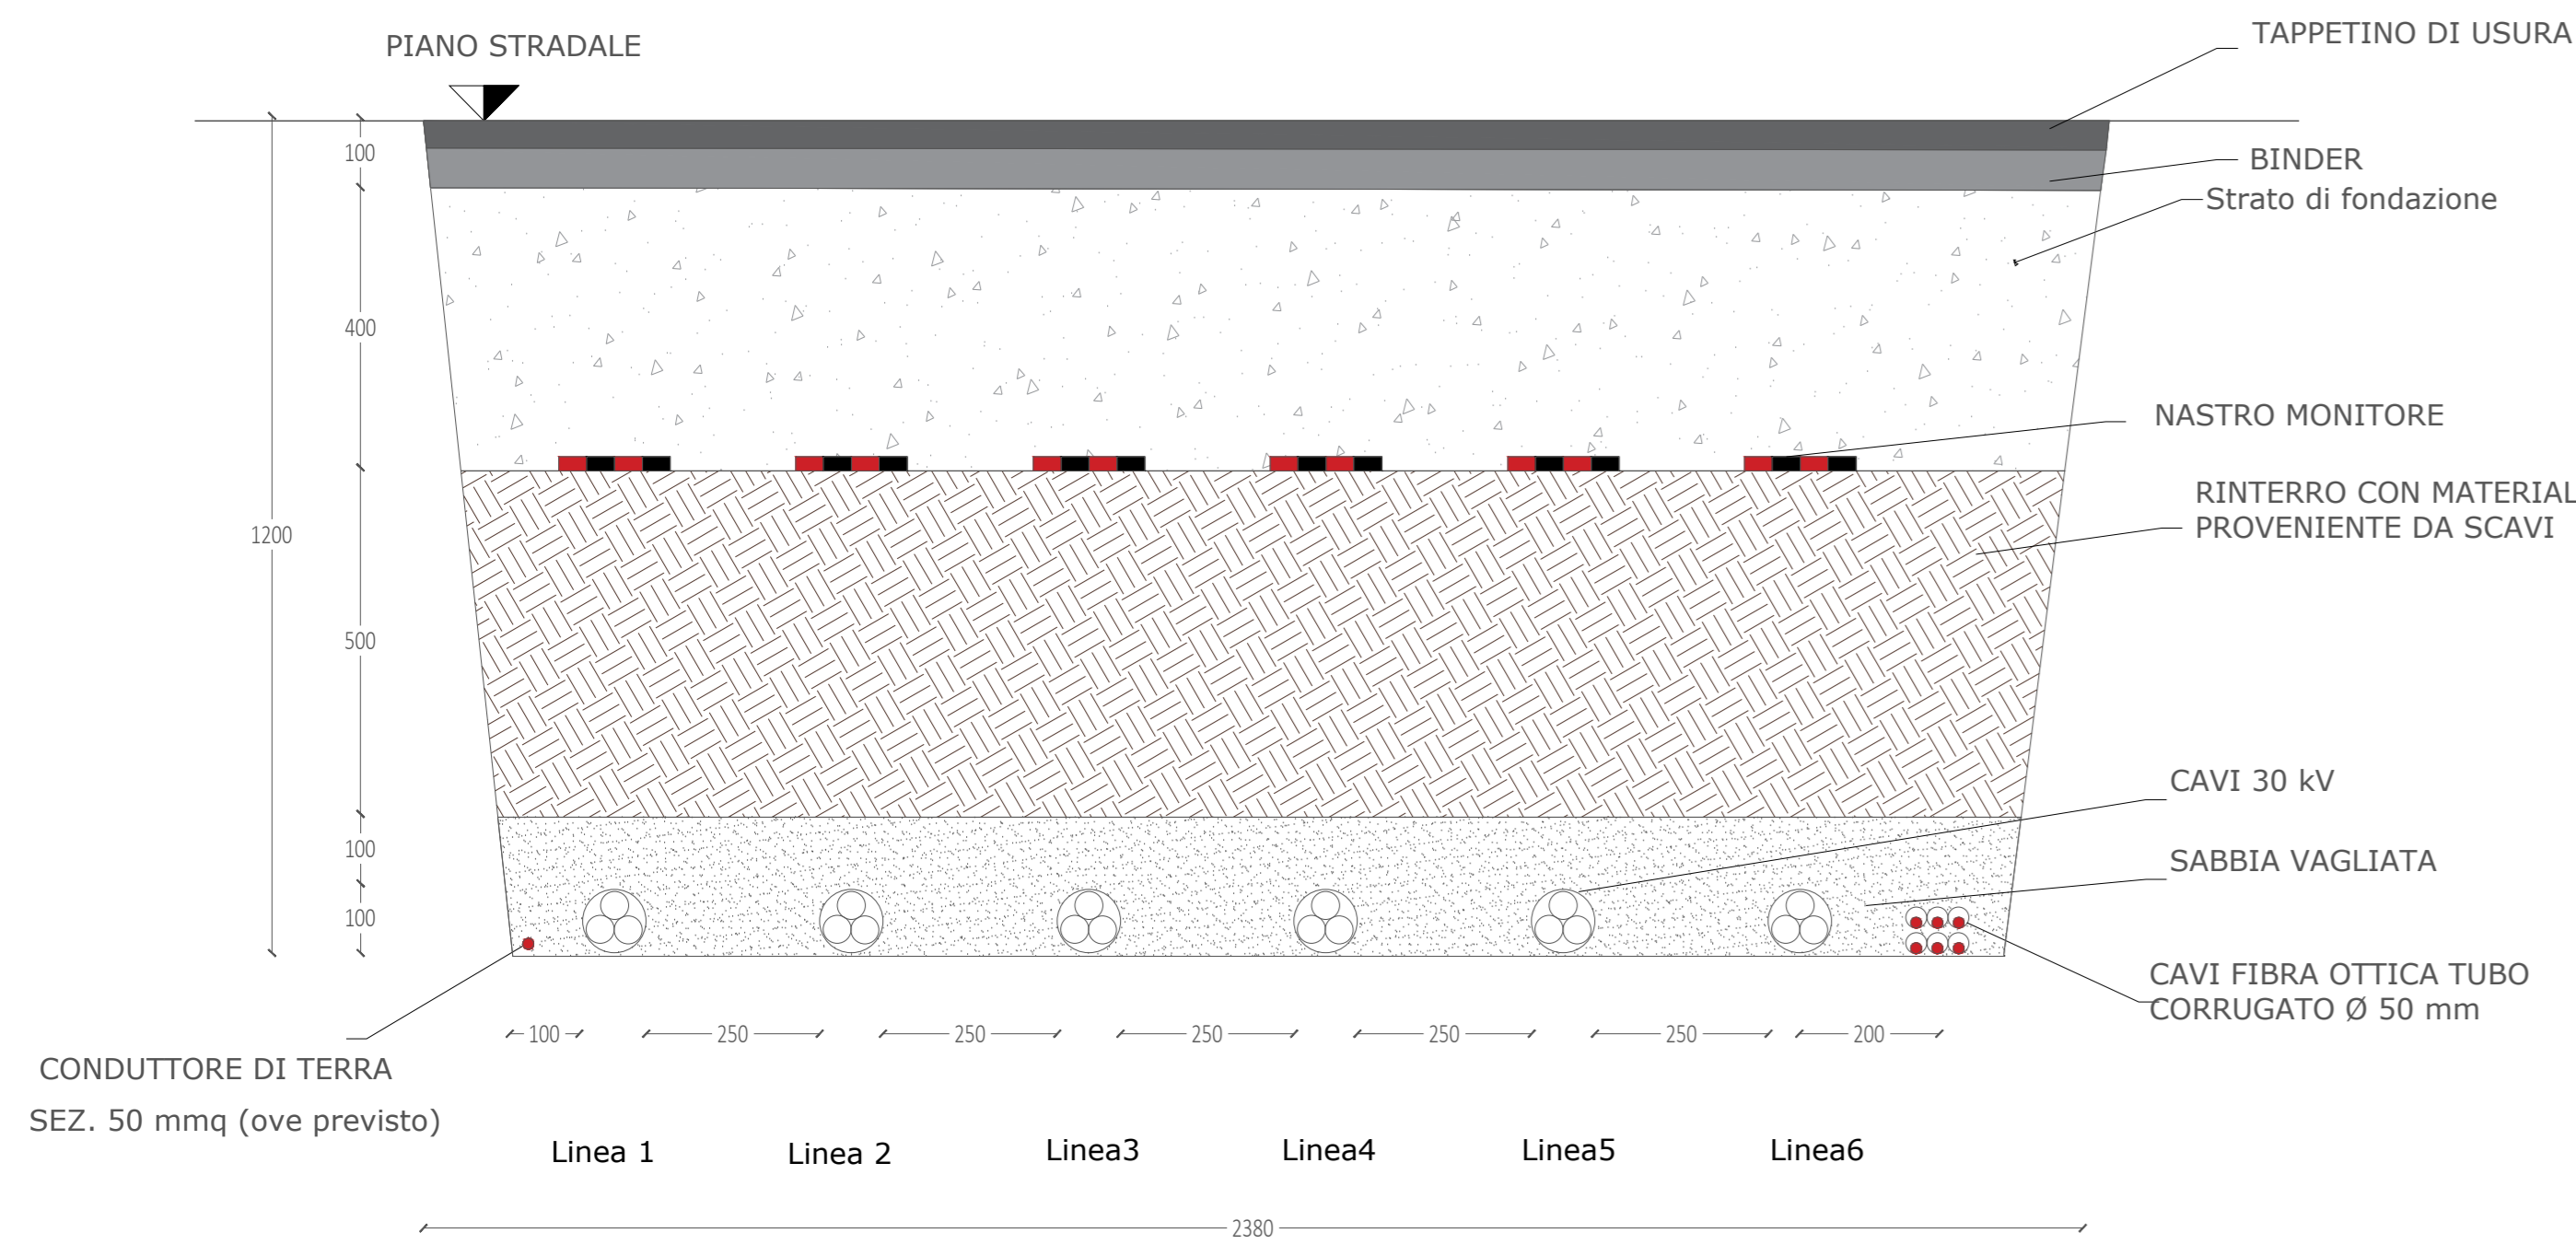


SEZIONI TIPO CAVIDOTTI MT
SU STRADE ASFALTATE
SCALA 1:20
SEZIONE CAVIDOTTI - TIPICO 4-M

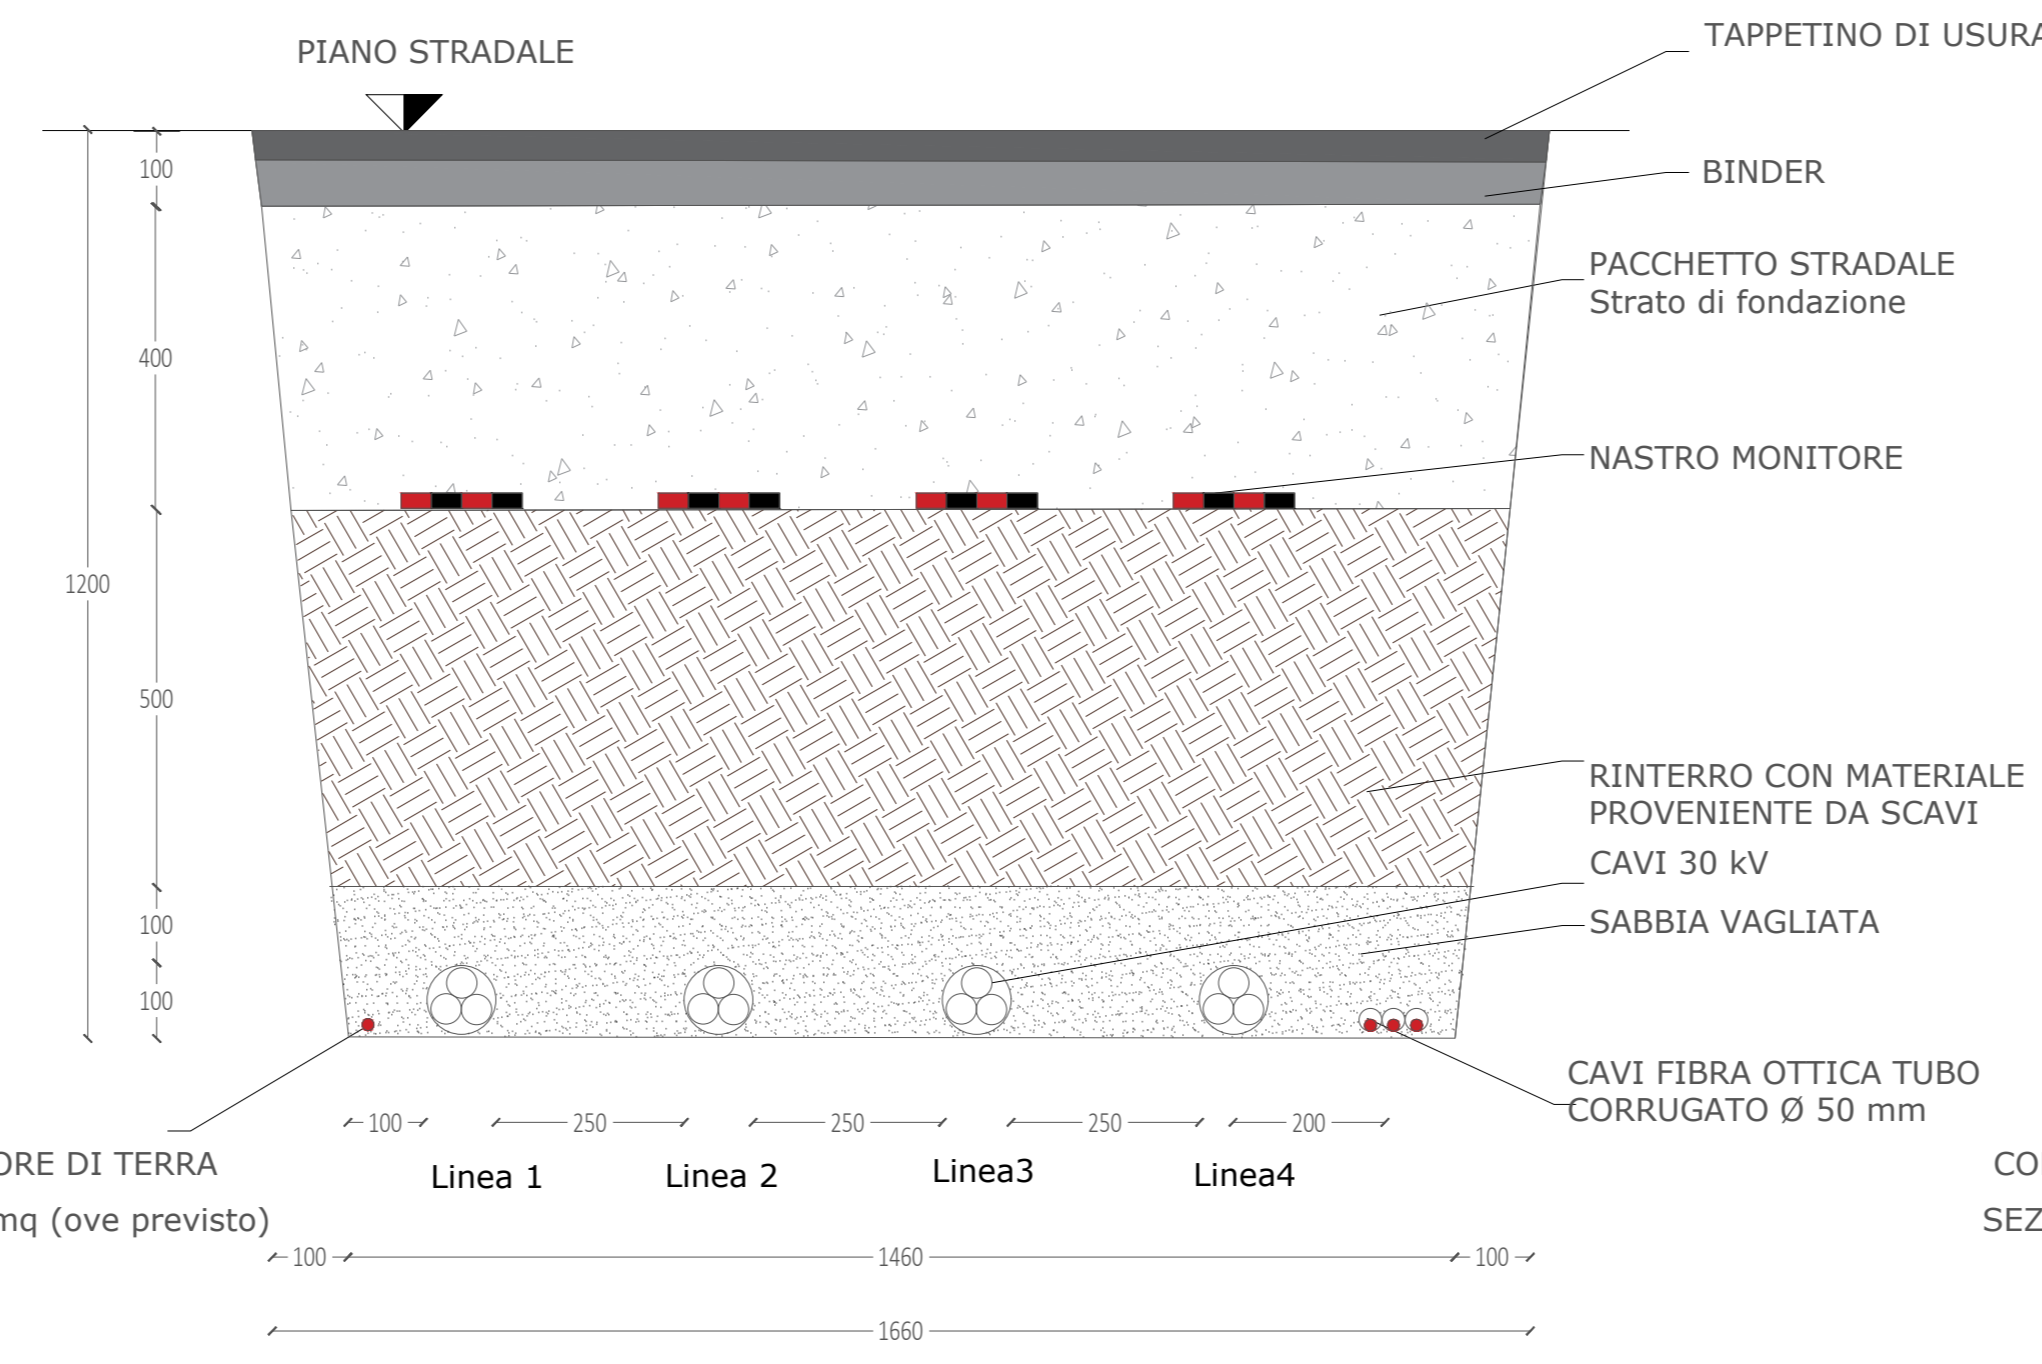


SEZIONI TIPO CAVIDOTTI MT
SU STRADE ASFALTATE
SCALA 1:20
SEZIONE CAVIDOTTI - TIPICO 3-M

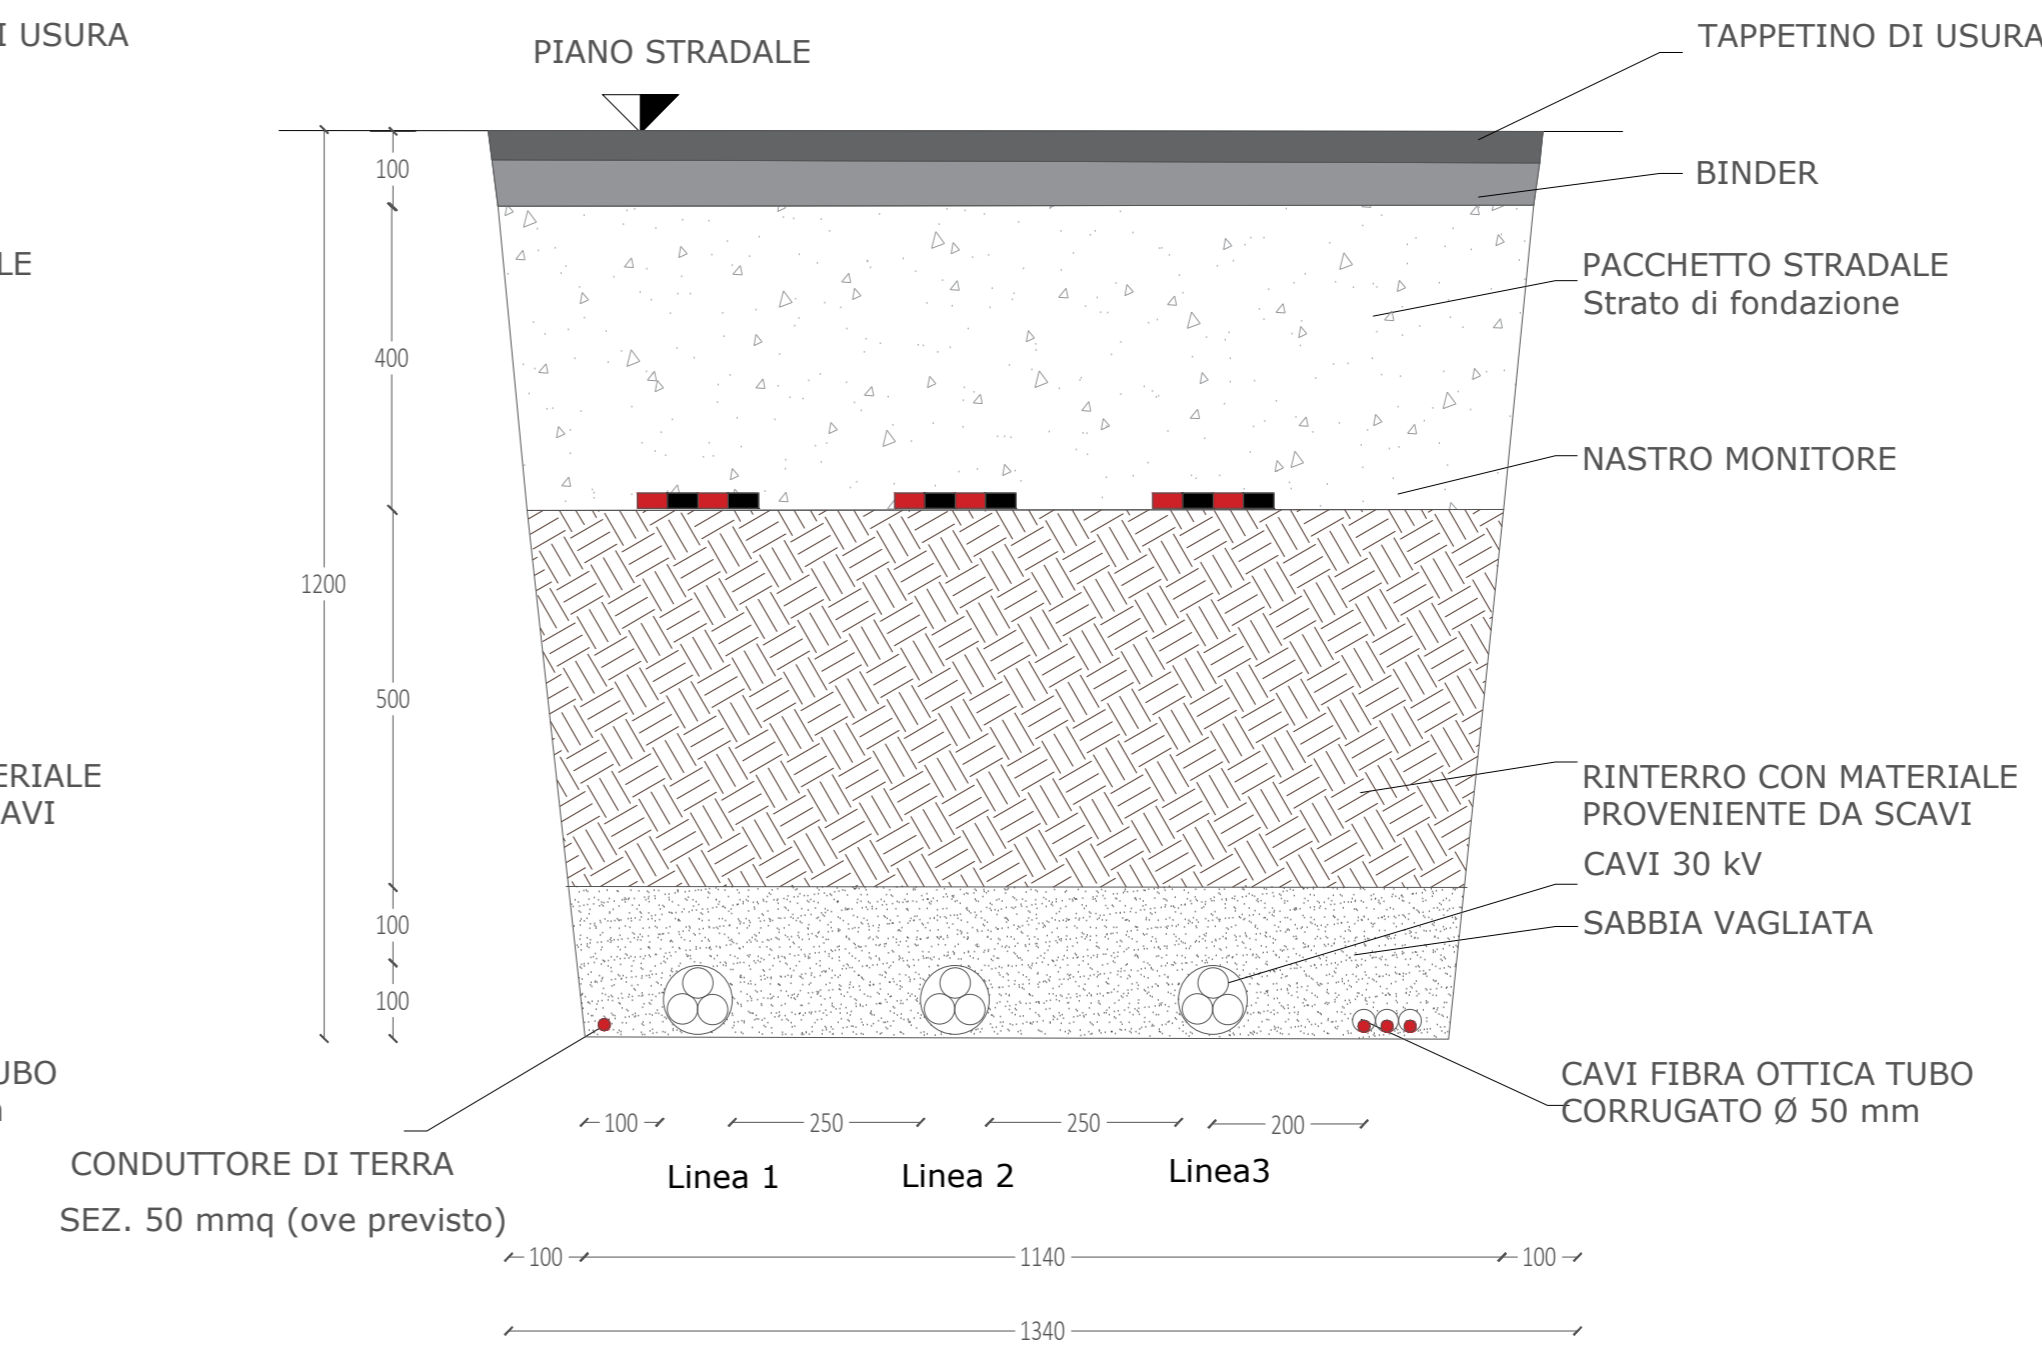


SEZIONI TIPO CAVIDOTTI MT
SU STRADE STERRATE
SCALA 1:20
SEZIONE CAVIDOTTI - TIPICO 6-M

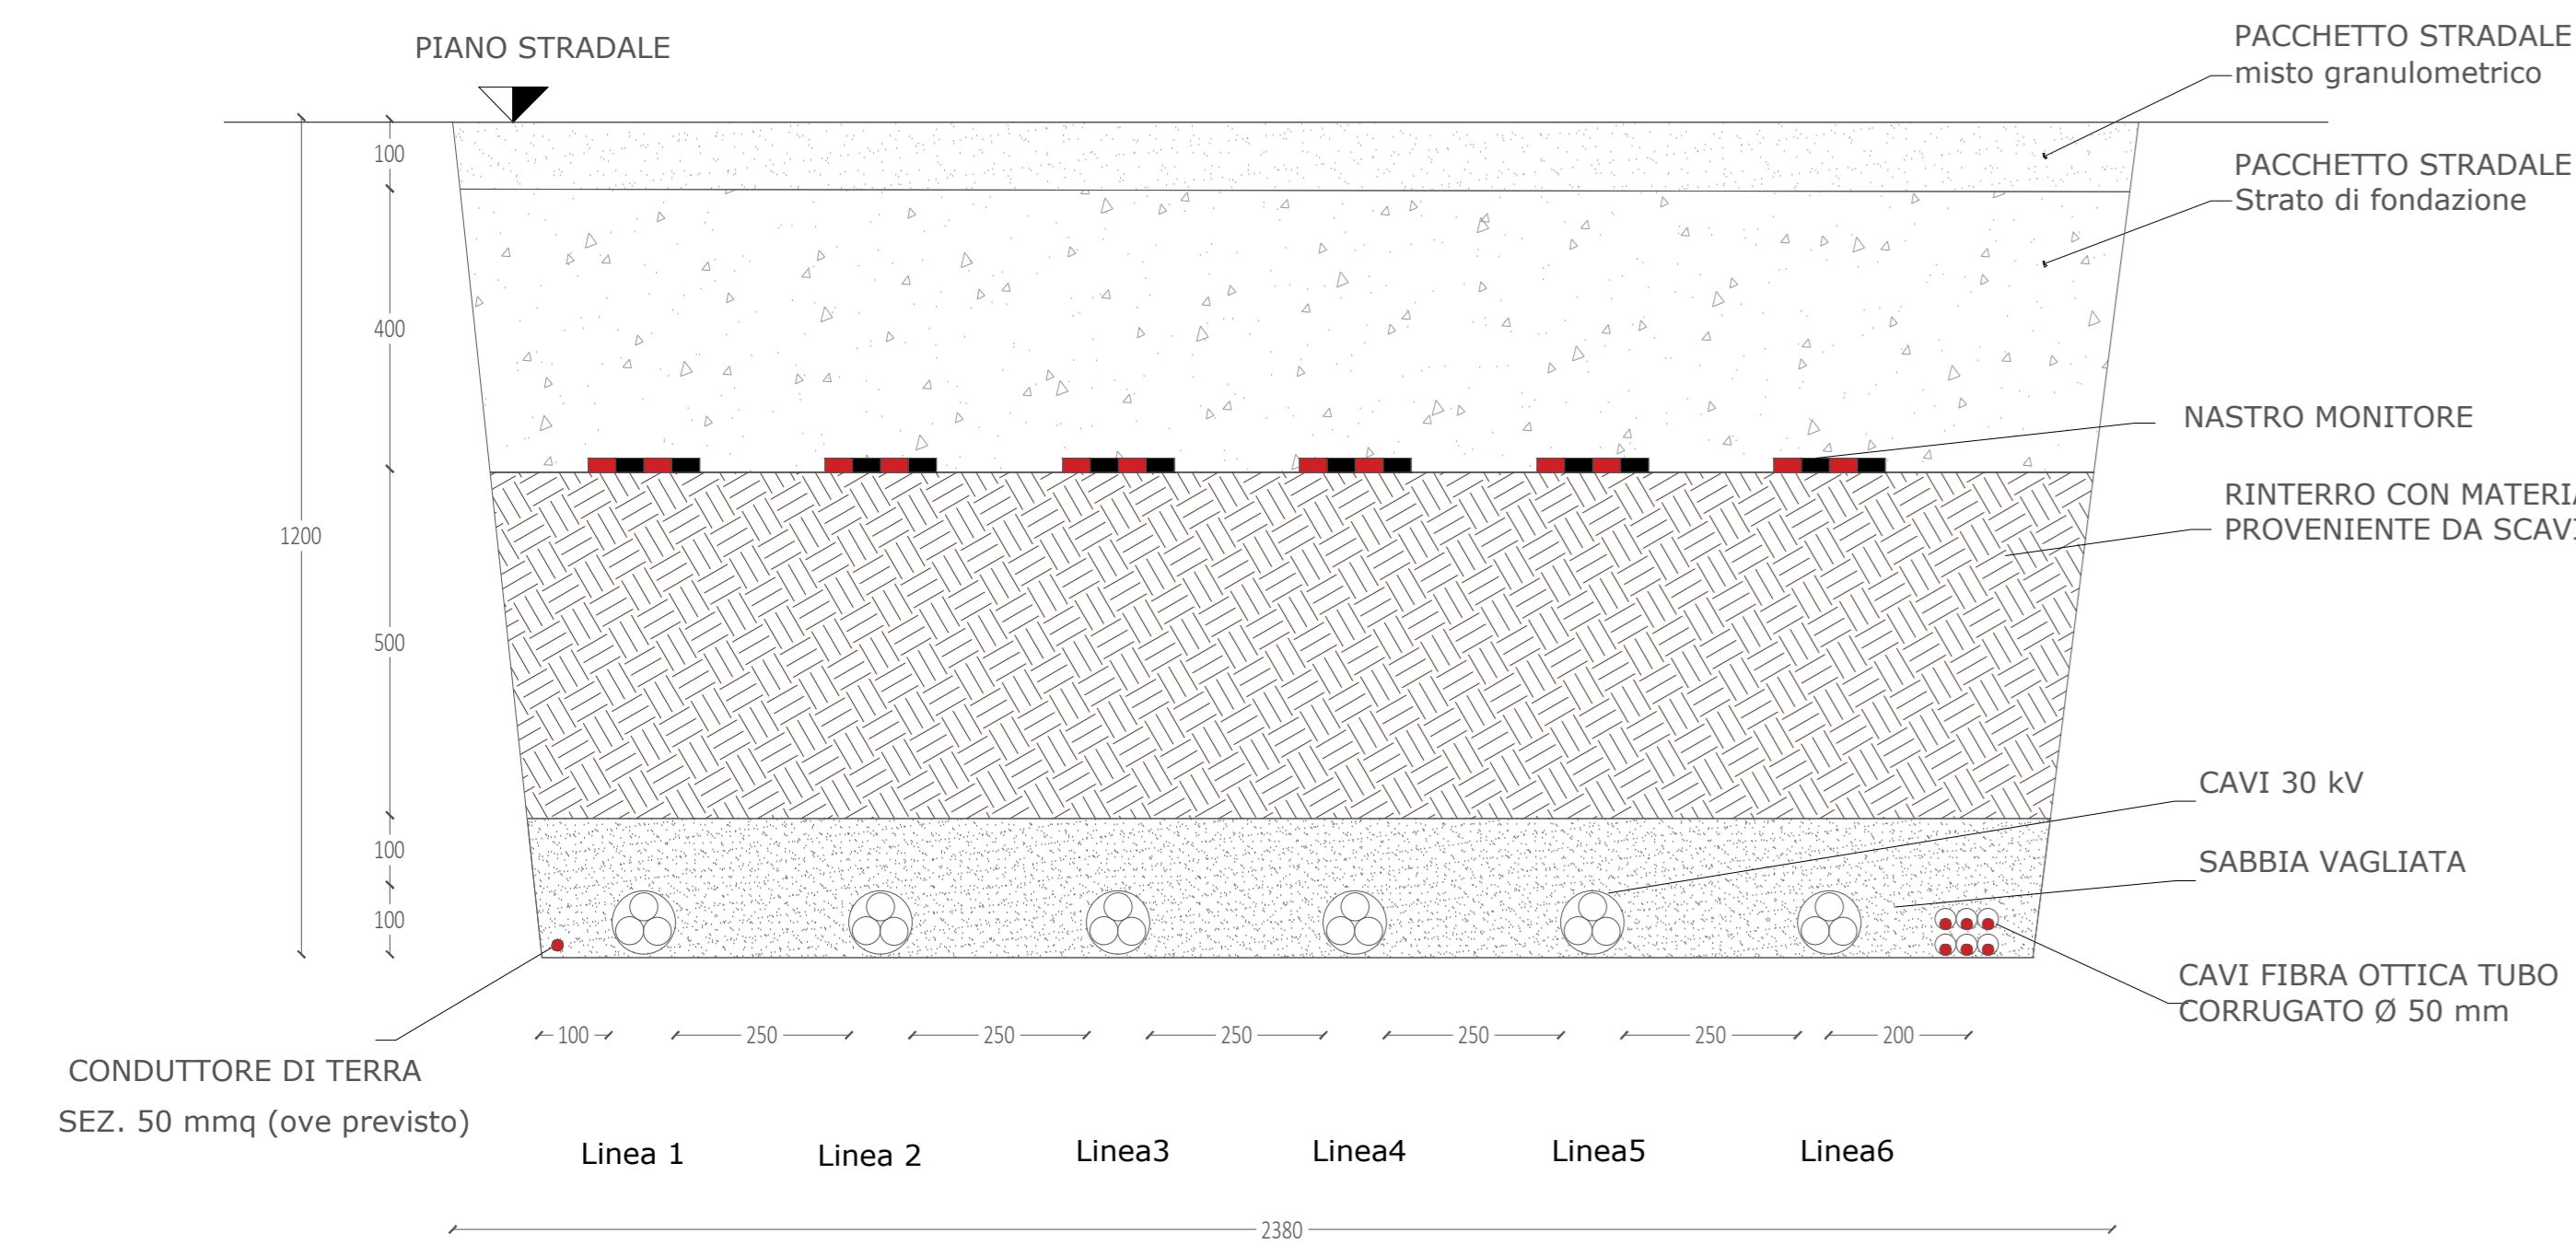


SEZIONI TIPO CAVIDOTTI MT
SU STRADE STERRATE
SCALA 1:20
SEZIONE CAVIDOTTI - TIPICO 4-M

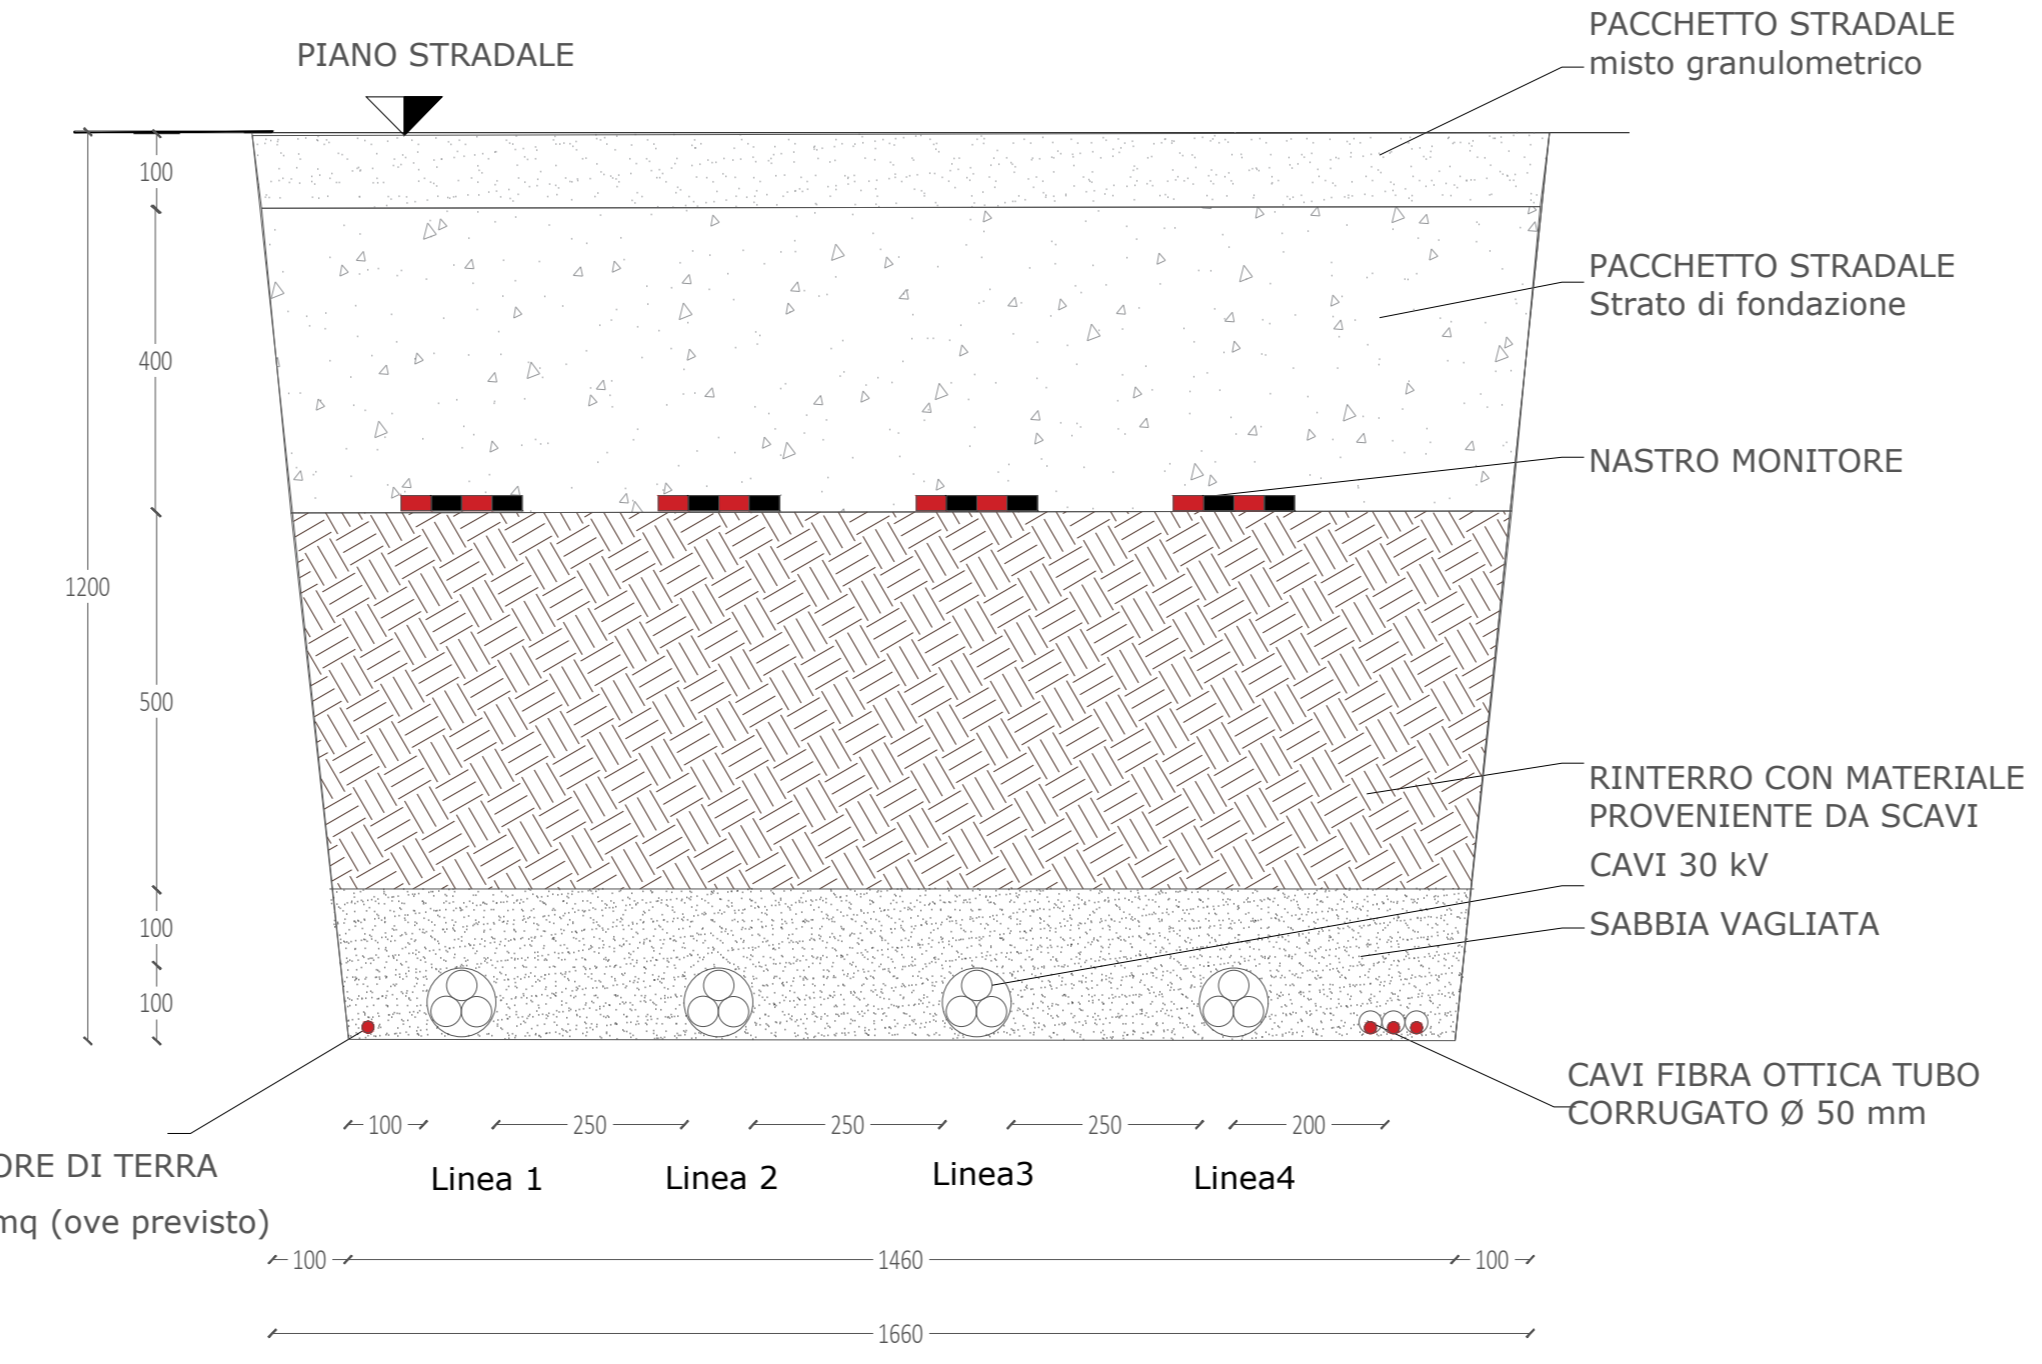


SEZIONI TIPO CAVIDOTTI MT
SU STRADE STERRATE
SCALA 1:20
SEZIONE CAVIDOTTI - TIPICO 3-M

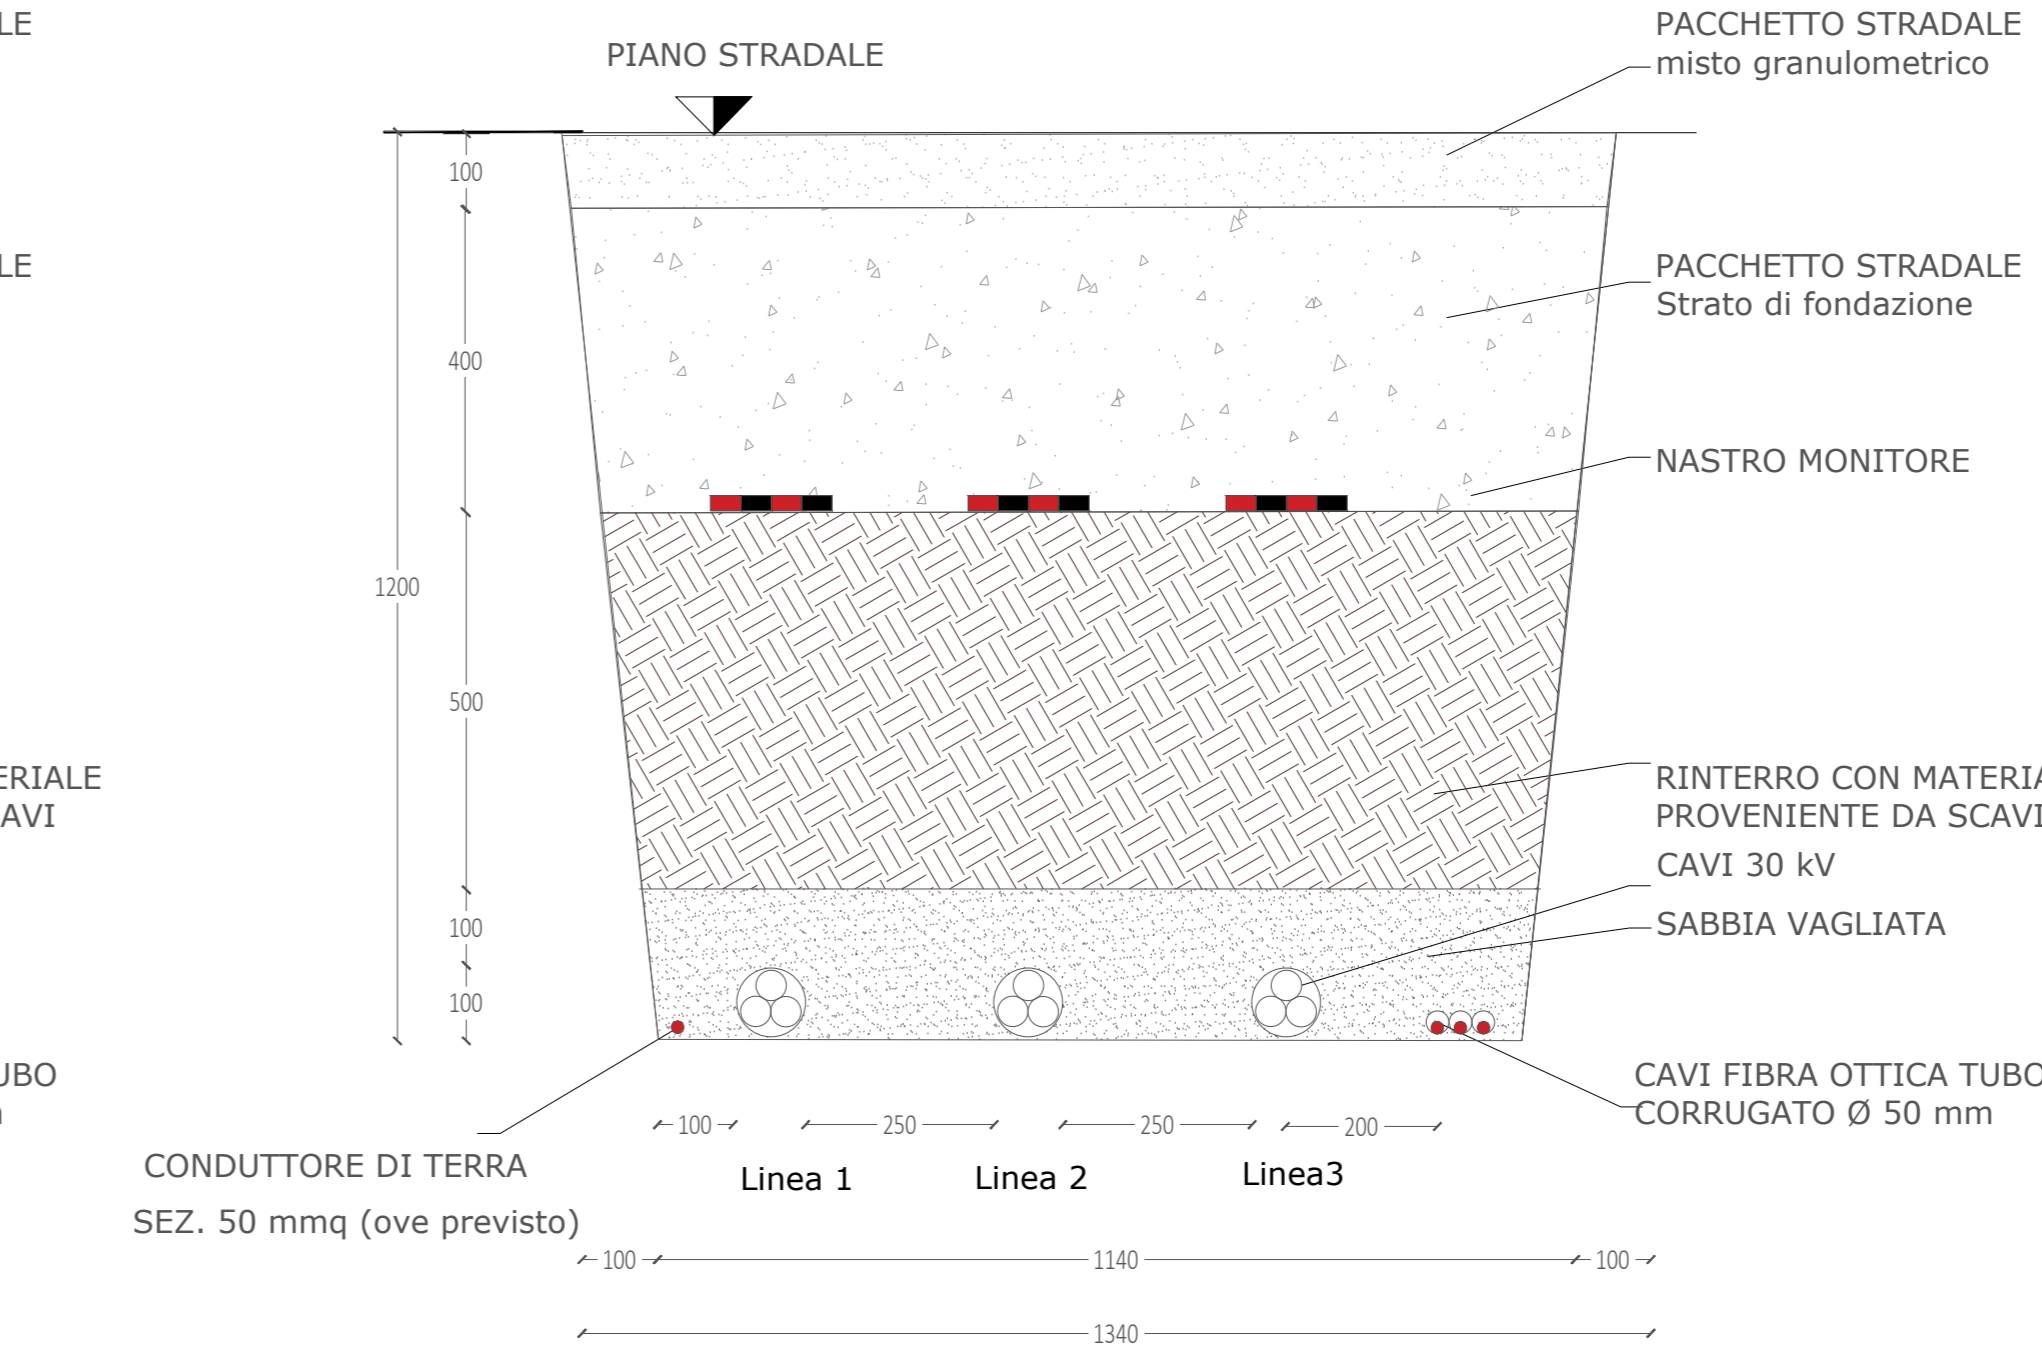


SEZIONI TIPO CAVIDOTTI MT
SU TERRENO
SCALA 1:20
SEZIONE CAVIDOTTI - TIPICO 6-M

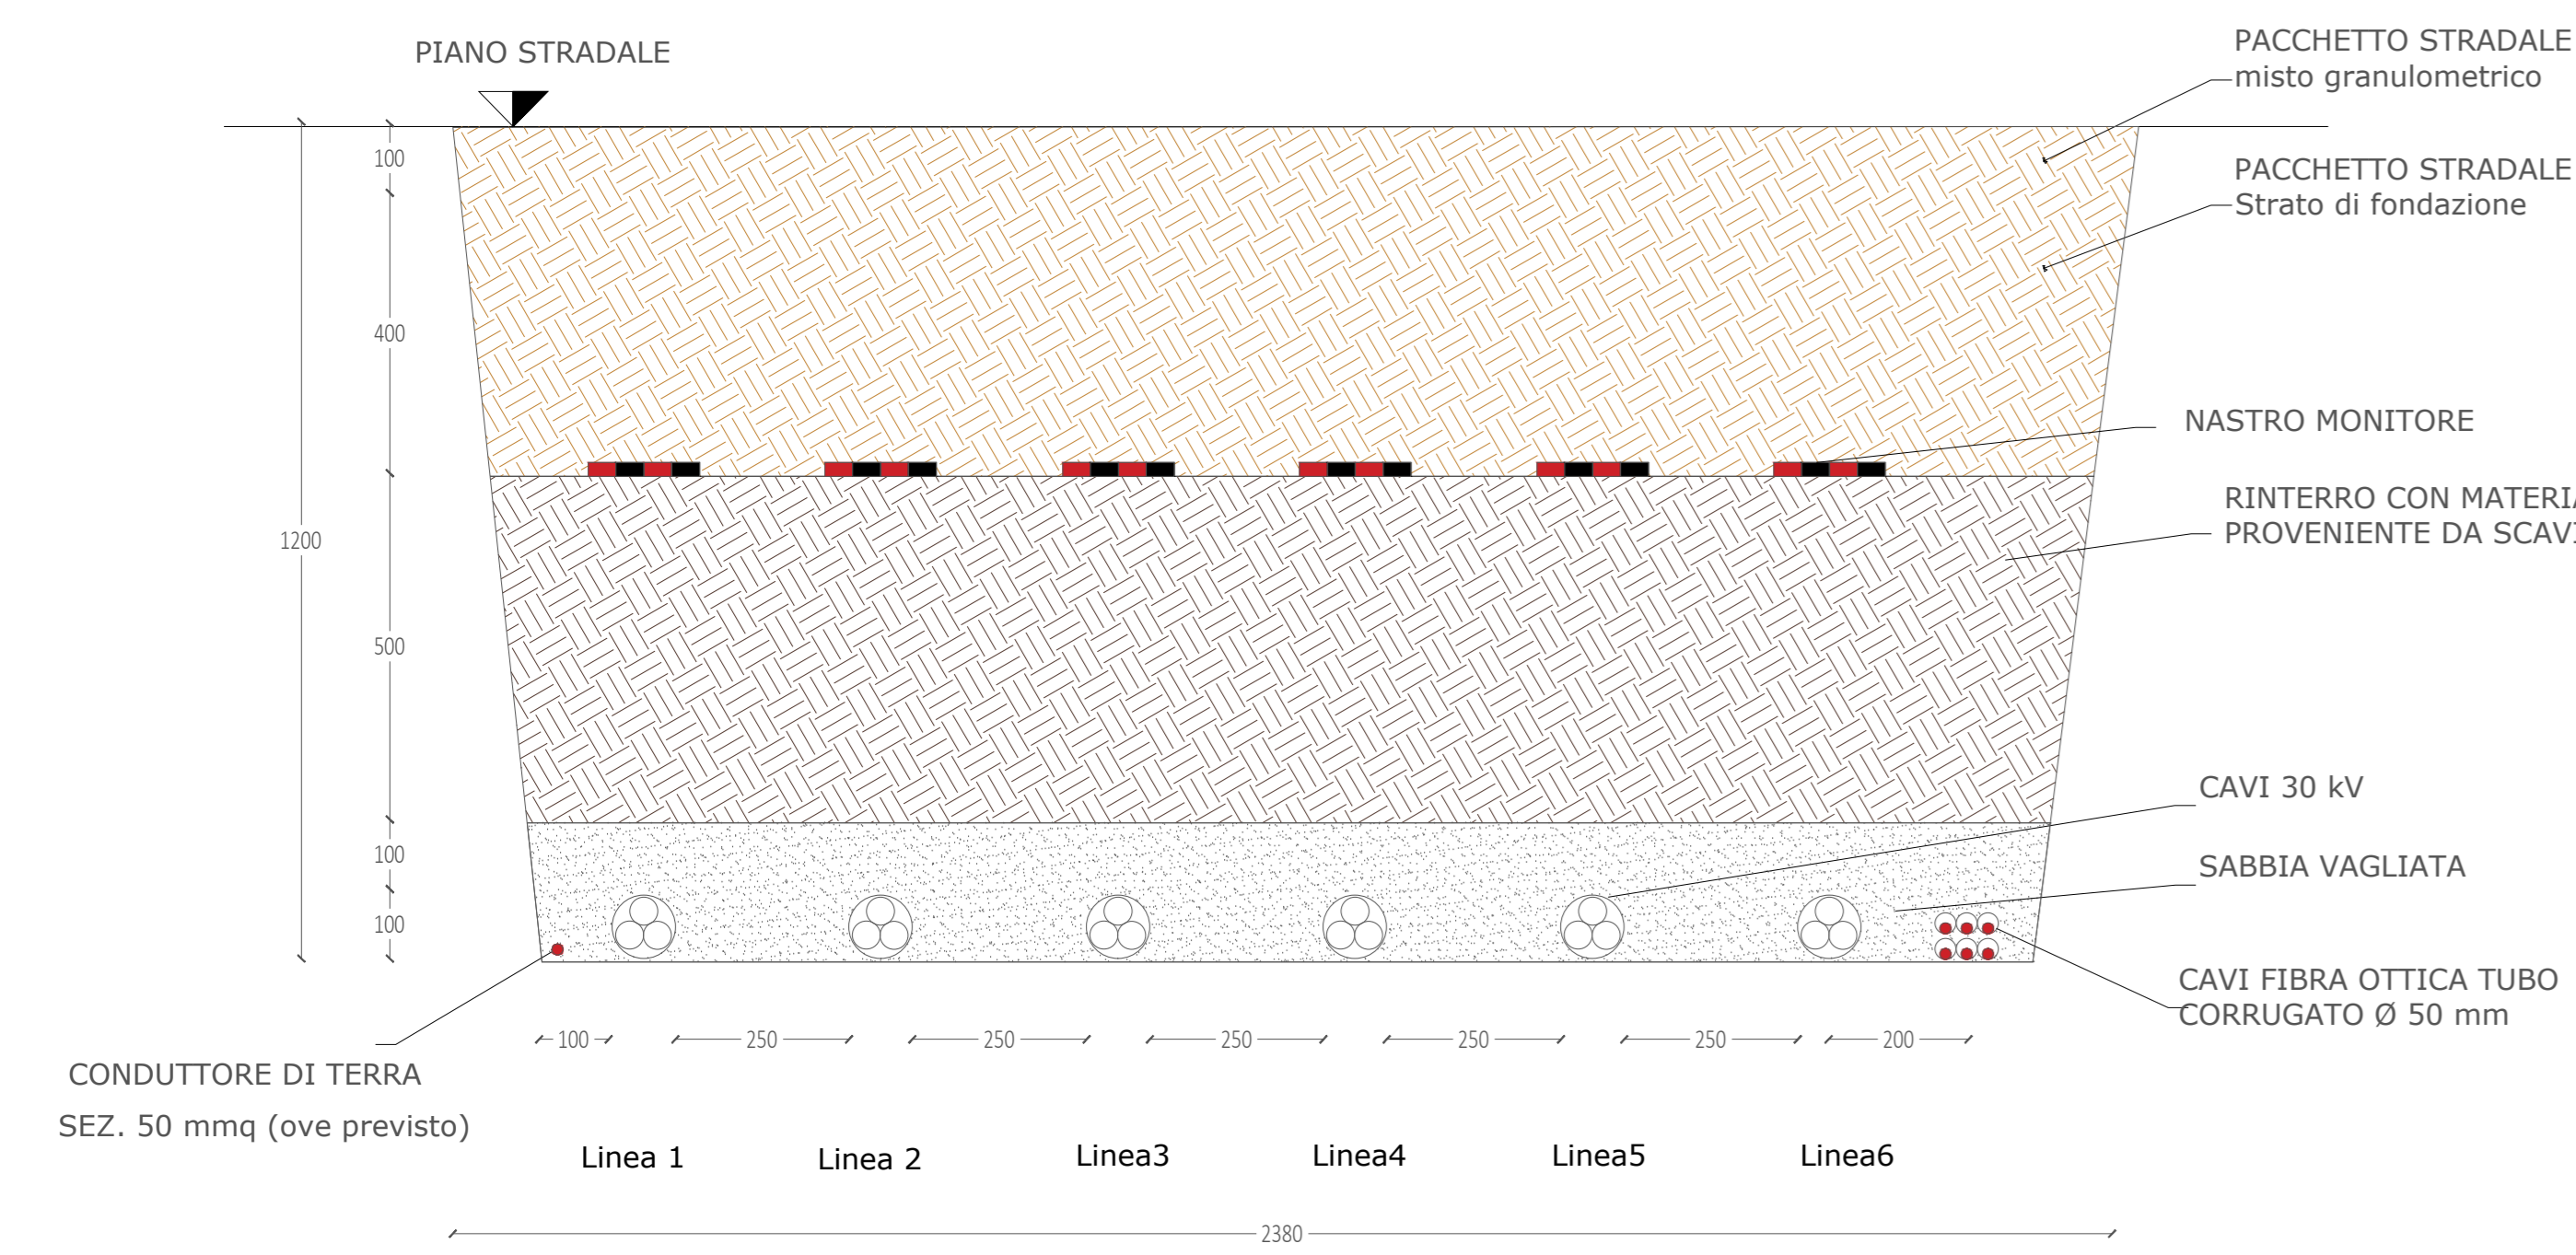

SEZIONI TIPO CAVIDOTTI MT
SU TERRENO
SCALA 1:20
SEZIONE CAVIDOTTI - TIPICO 4-M

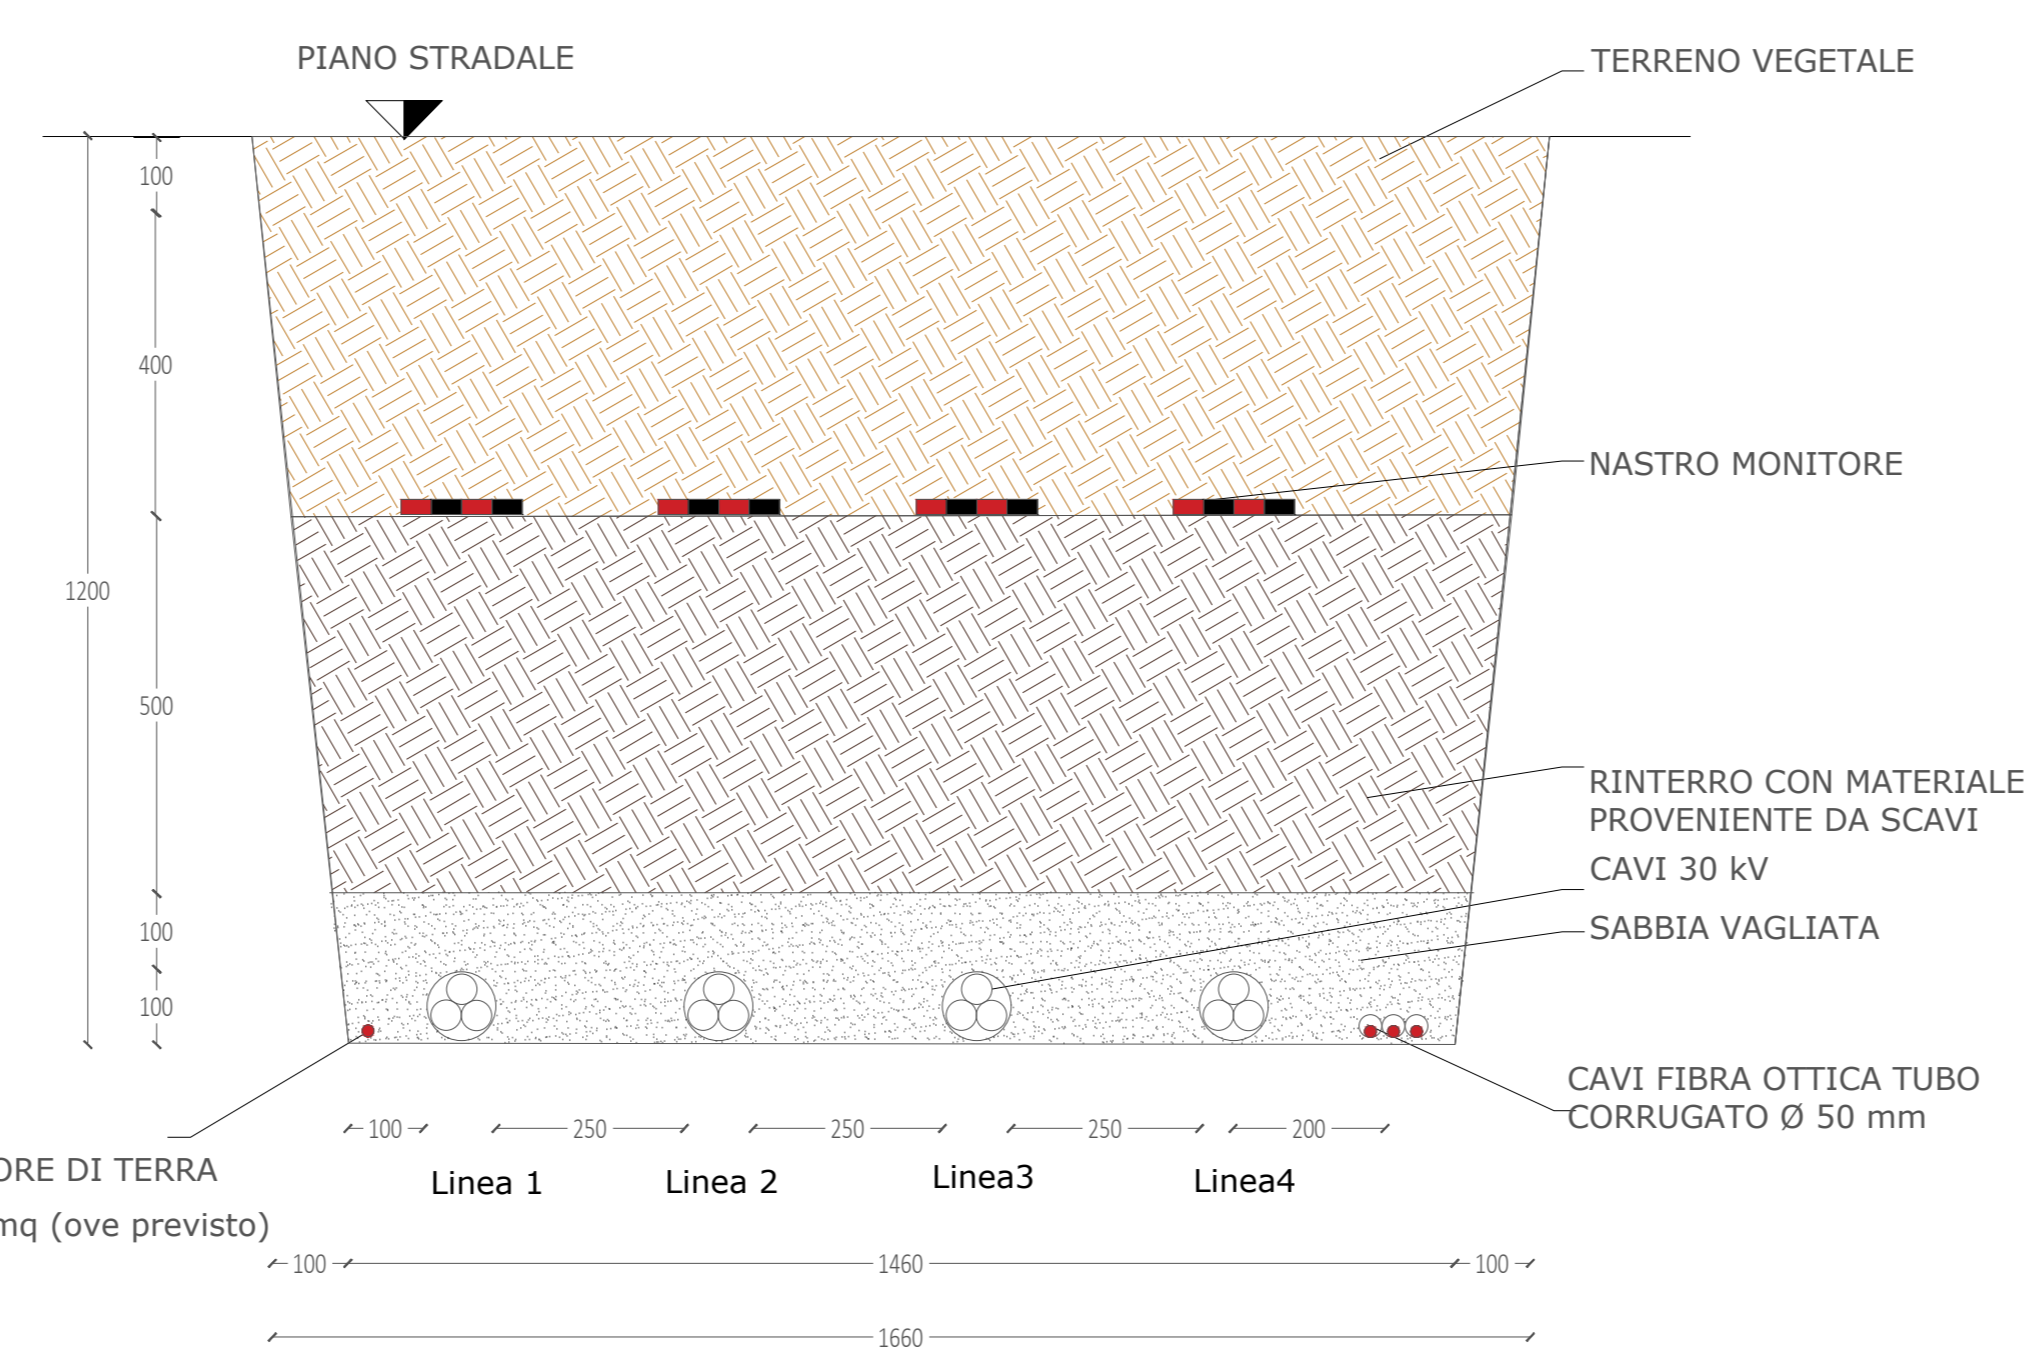

SEZIONI TIPO CAVIDOTTI MT
SU TERRENO
SCALA 1:20
SEZIONE CAVIDOTTI - TIPICO 3-M

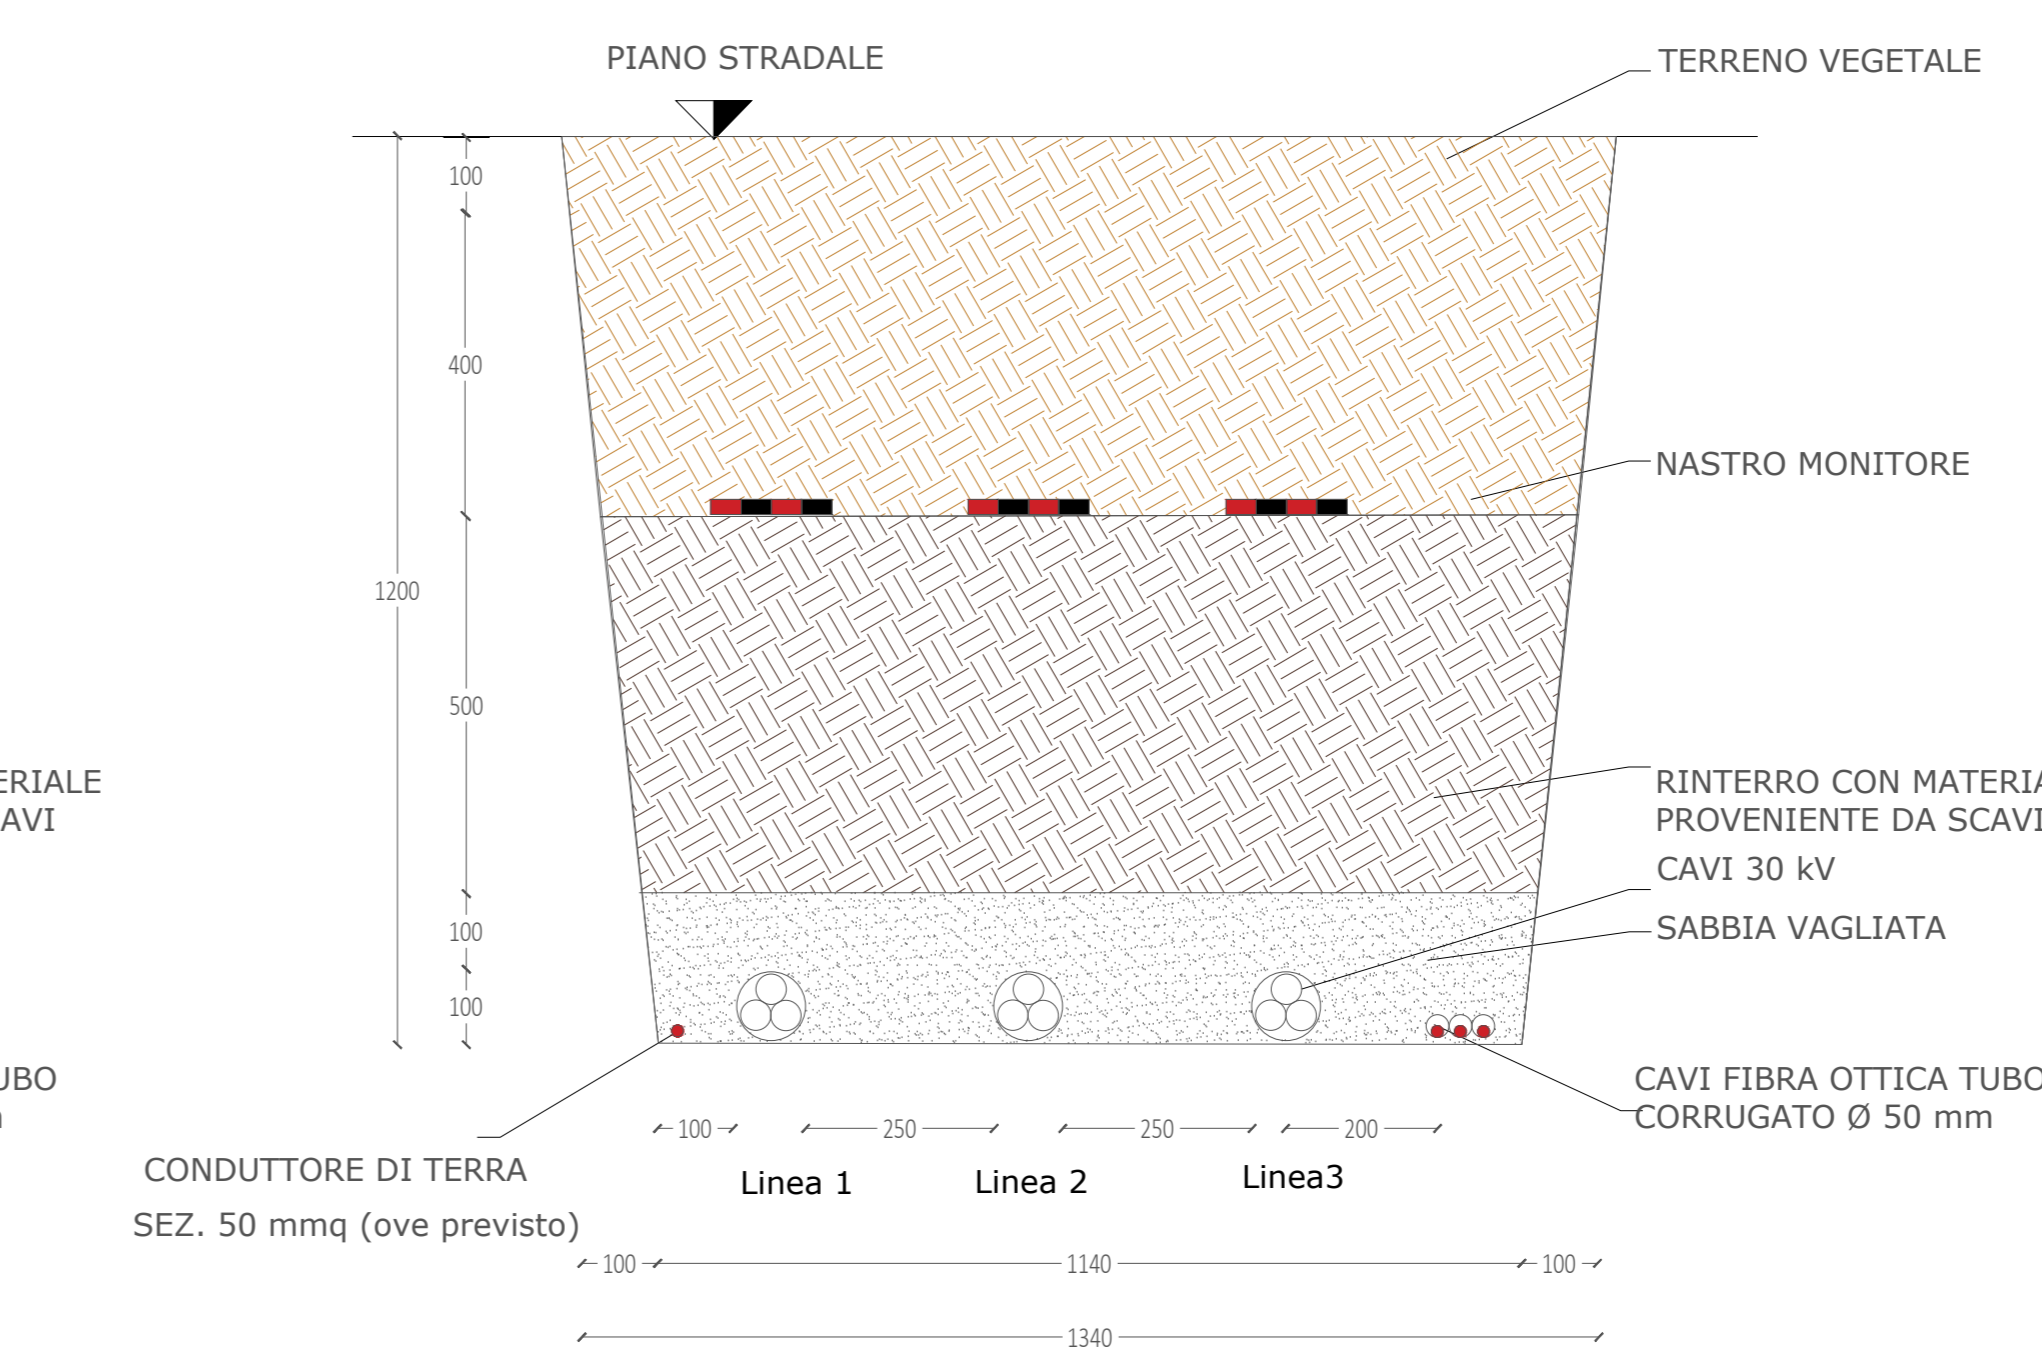

- LEGENDA**
- Micro granulometrico con materiale classificato come "A1" Secondo - UNI CNR 10006:2002
 - Stato dei fondazioni con materiale classificato come "A1" Secondo - UNI CNR 10006:2002
 - Rinterramento con materiale proveniente da scavi
 - Sabbia vagliata
 - Binder s=7cm
 - Tappetino di usura s=3cm

REGIONE SICILIA
PROVINCIA DI ENNA E CATANIA
COMUNI DI AIDONE, RADDUSA E RAMACCA

AGRIVOLTAICO "AIDONE"

REVISIONI	DATA	DESCRIZIONE	ELABORATO	VERIFICATO	APPROVATO
00	07/10/2023	PRIMA EMISSIONE ELABORATO	Ennio D'Agosto	Claudio Rizzo	Claudio Rizzo

FRI-EL SOLAR
FRI EL SOLAR S.r.l.
Piazza del Grano, 50/51/52 (Bocano) (BZ)
#104 1022/2000/080
+39 0471324210 - fri-el solar@legalmail.it

PROGETTO DEFINITIVO
3 - GENERATORE FOTOVOLTAICO
SEZIONI TIPO CAVIDOTTI MT