



SEZIONE LONGITUDINALE

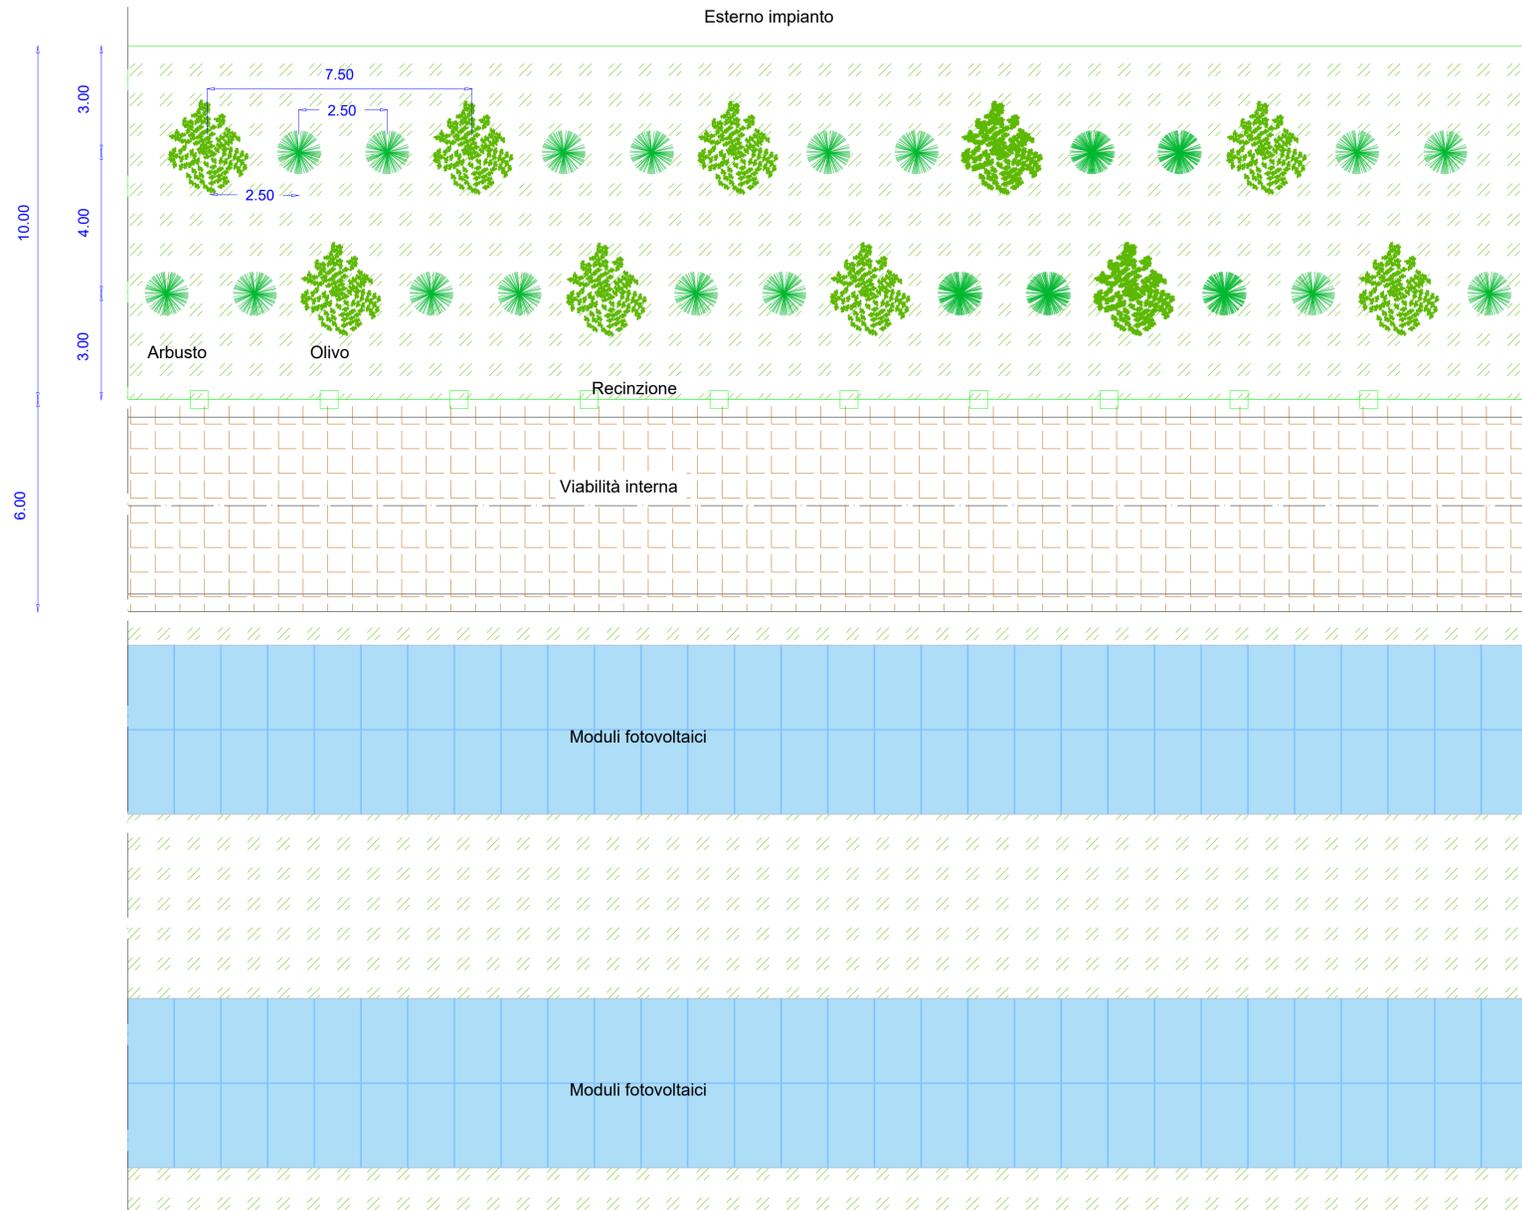

PIANTA

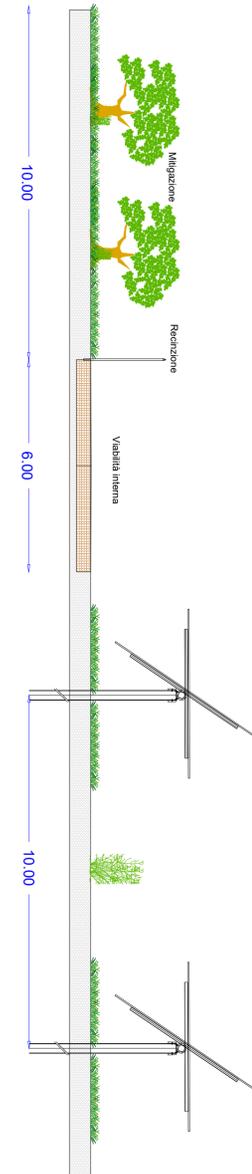

SEZIONE TRASVERSALE

REGIONE SICILIA
 PROVINCIA DI ENNA E CATANIA
 COMUNI DI AIDONE, RADDUSA E RAMACCA



AGRIVOLTAICO "AIDONE"

SPAZIO PER ENTI COESTI, PROTOCOLLI APPROVAZIONE, ALTRO				
REVISIONI				
00	07/10/2022	PRIMA EMISSIONE ELABORATO	Dario D'Angelo	Claudio Rizzo
REV	DATA	DESCRIZIONE	REDATTO	VERIFICATO APPROVATO

PROGETTANTE		FRI-EL SOLAR S.r.l. Piazza del Grano 3 - 35100 Bolzano (BZ) P.IVA 02023090380 +39 0471324210 - fri-elsolar@regalmail.it		
PROGETTAZIONE E SERVIZI		ENVIAB s.r.l.s. - C.F./P.IVA 02920050842 Via Smeraldo n. 39 - 92016 RIBERA (AG) 0923 056280 - enviab@pec.it - www.enviab.it		
CODICE ELABORATO		FR-AIDONE-AFV-PD-D-3.4.4.0-r0A-r00		
FOGLIO	1/1	FORMATO	A0	SCALA
1:20				

PROGETTO DEFINITIVO
 3 - GENERATORE FOTOVOLTAICO
 PARTICOLARI COSTRUTTIVI FASCIA DI MITIGAZIONE