




DETTAGLI COSTRUTTIVI TAGLI TRASVERSALI IN LEGNO

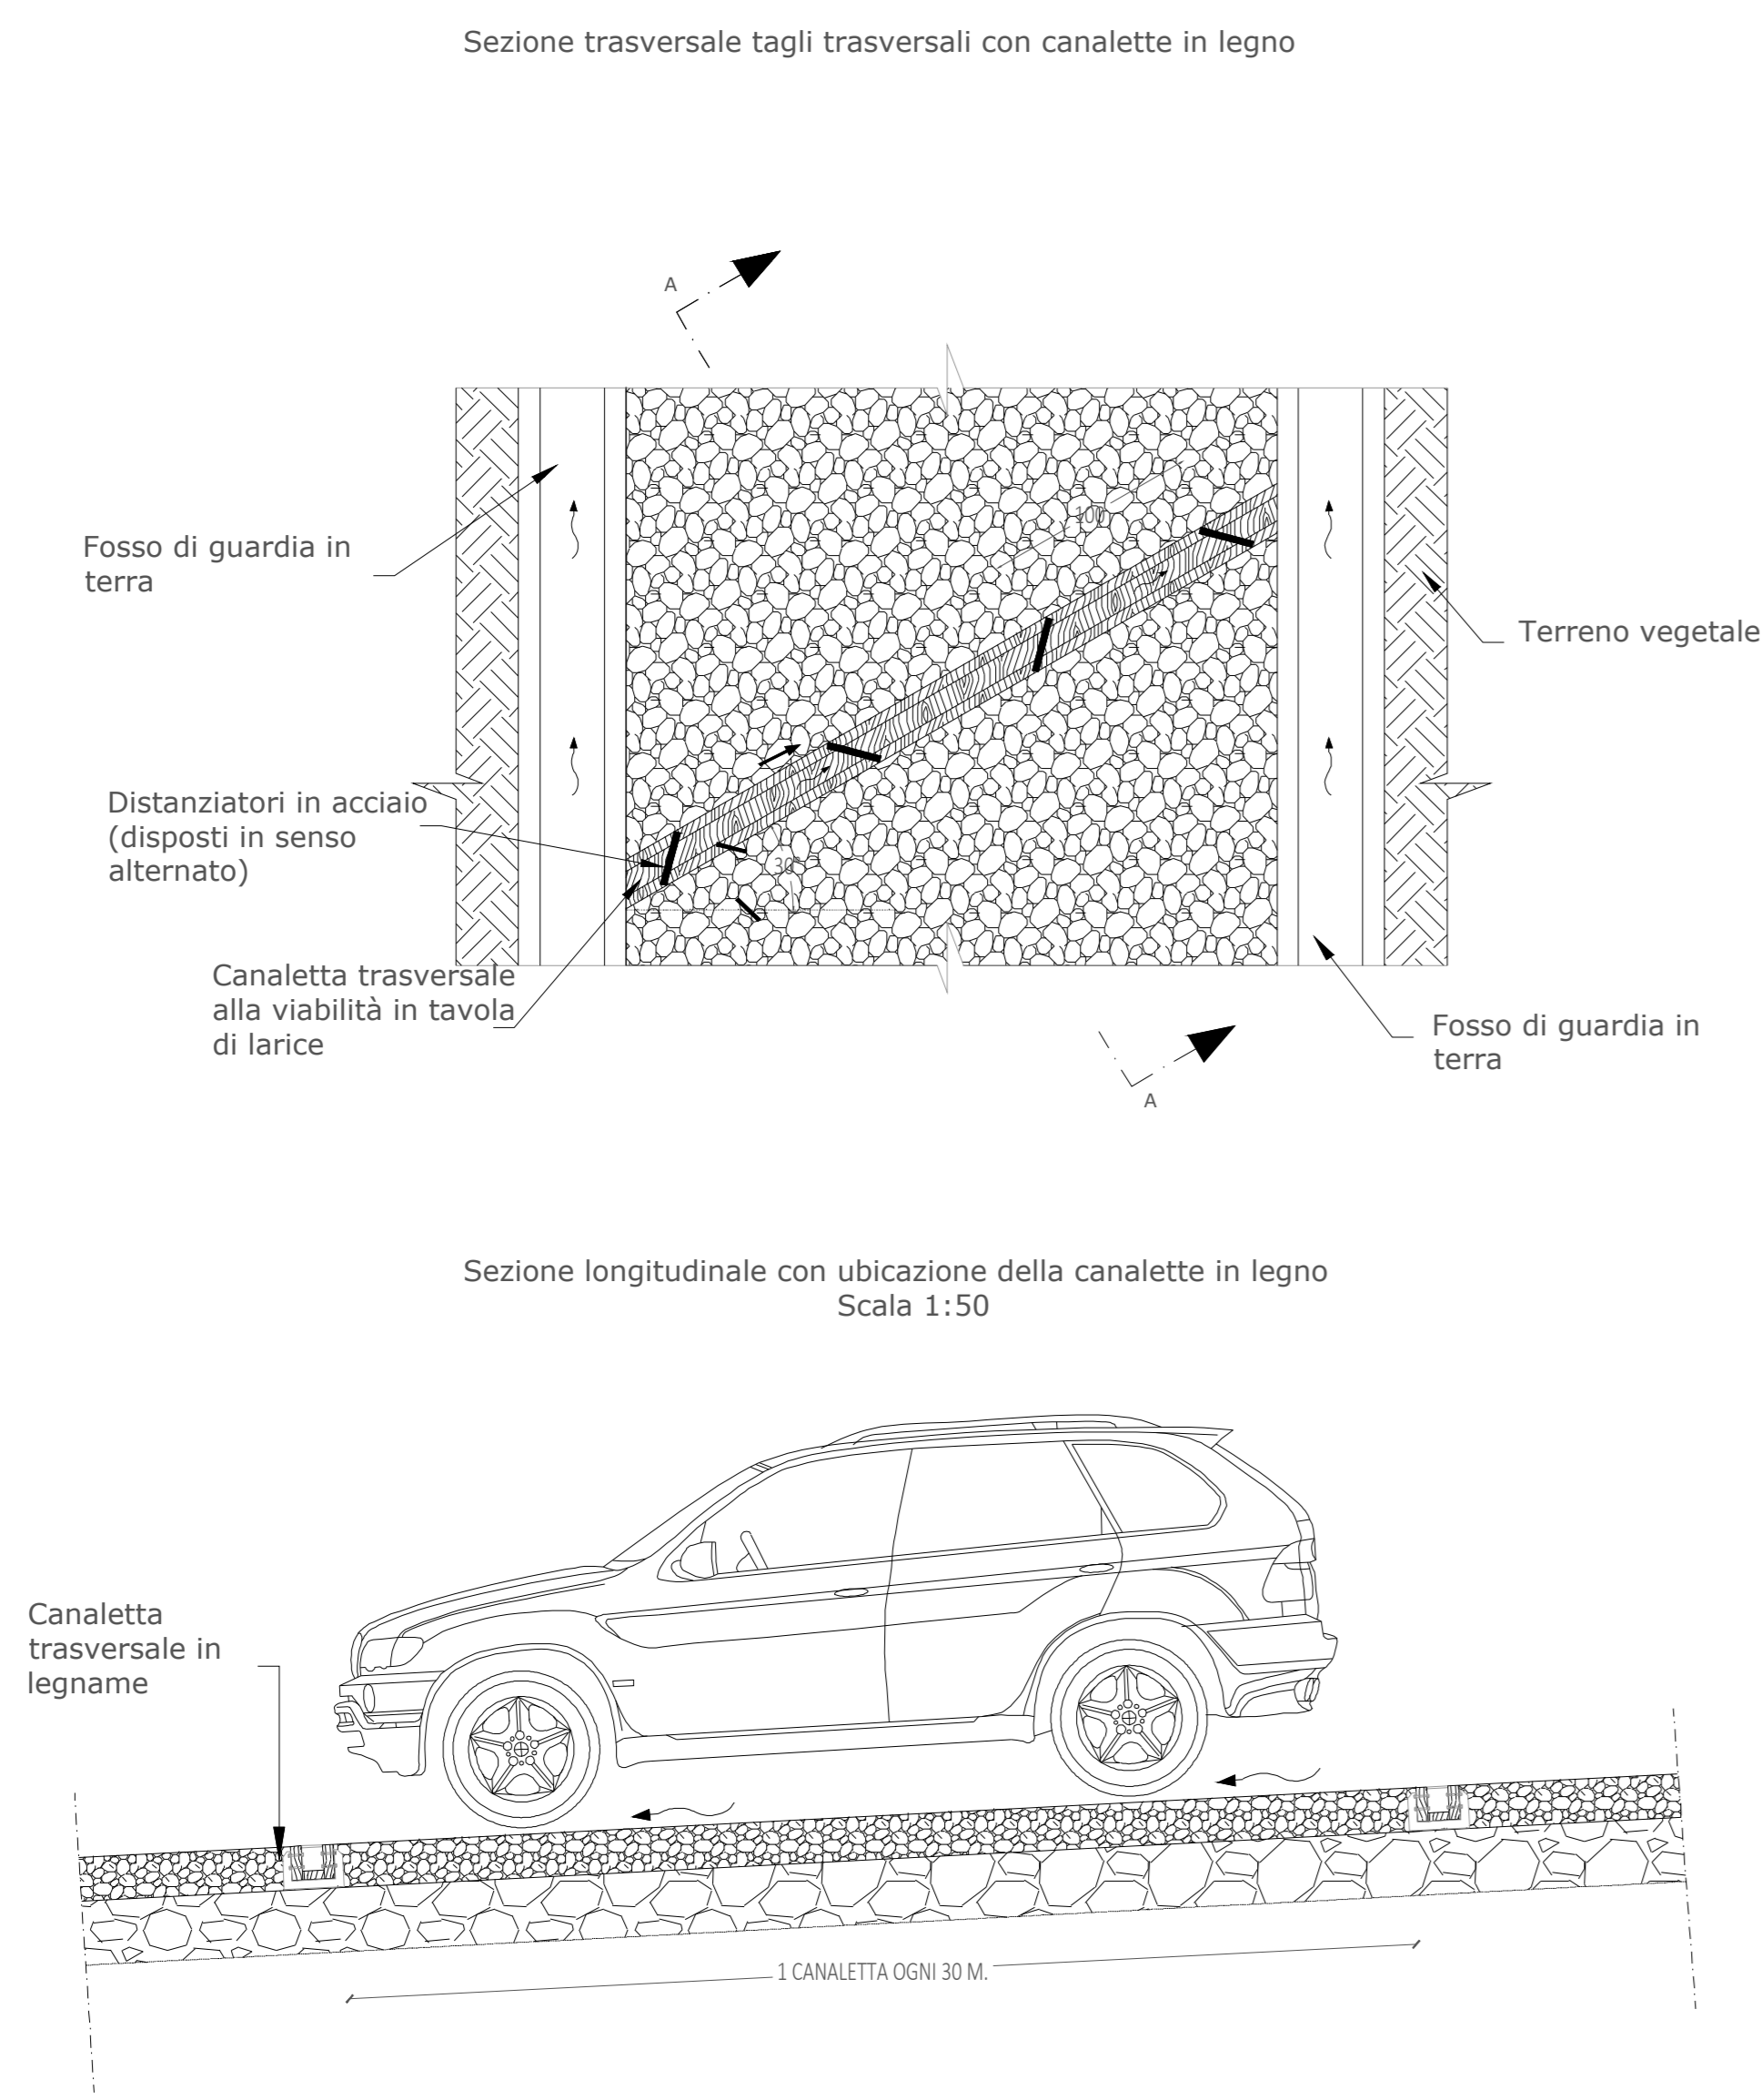


OPERA DI DISSIPAZIONE A PROTEZIONE DEL VERSANTE
Scala 1:50

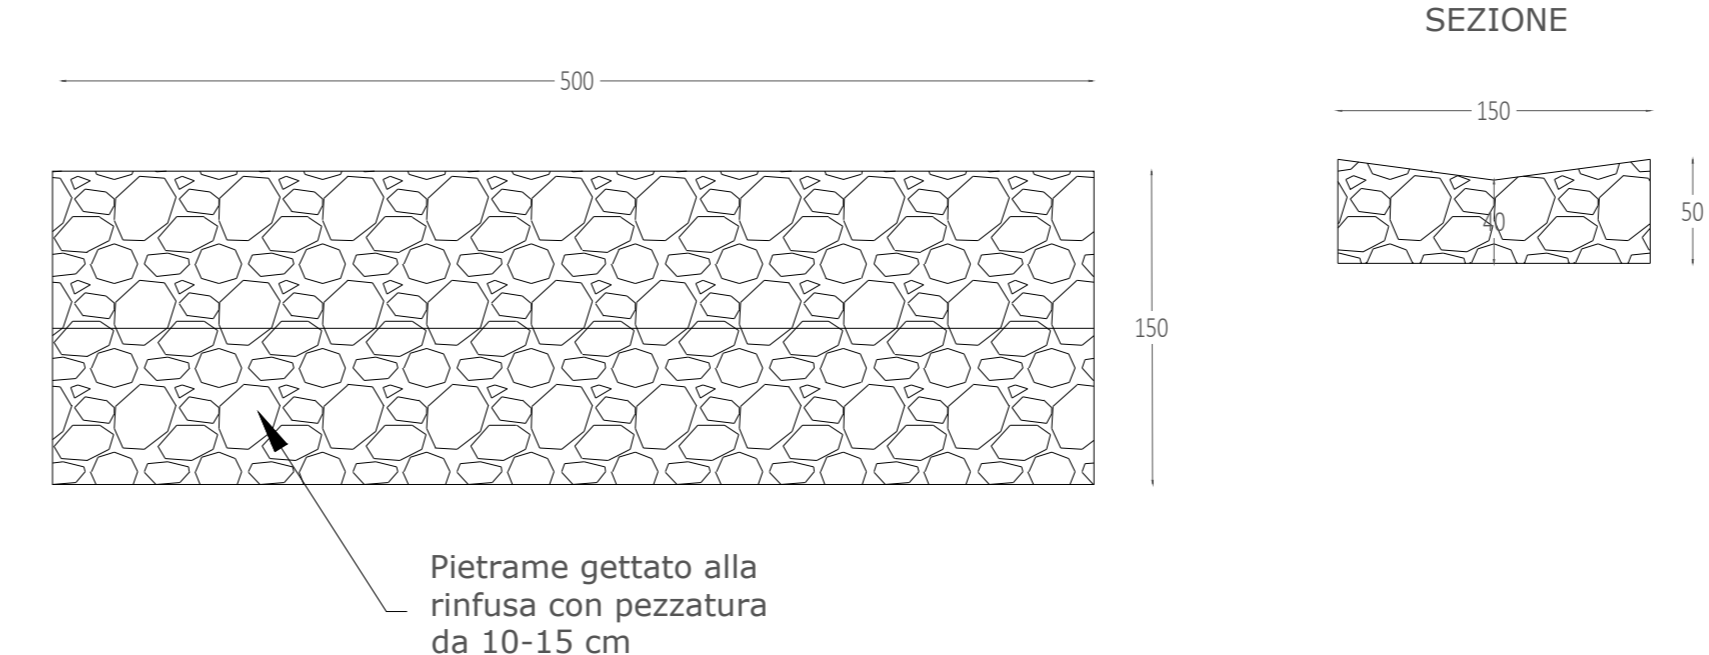


TAGLI CON DOSSI DI SBARRAMENTO

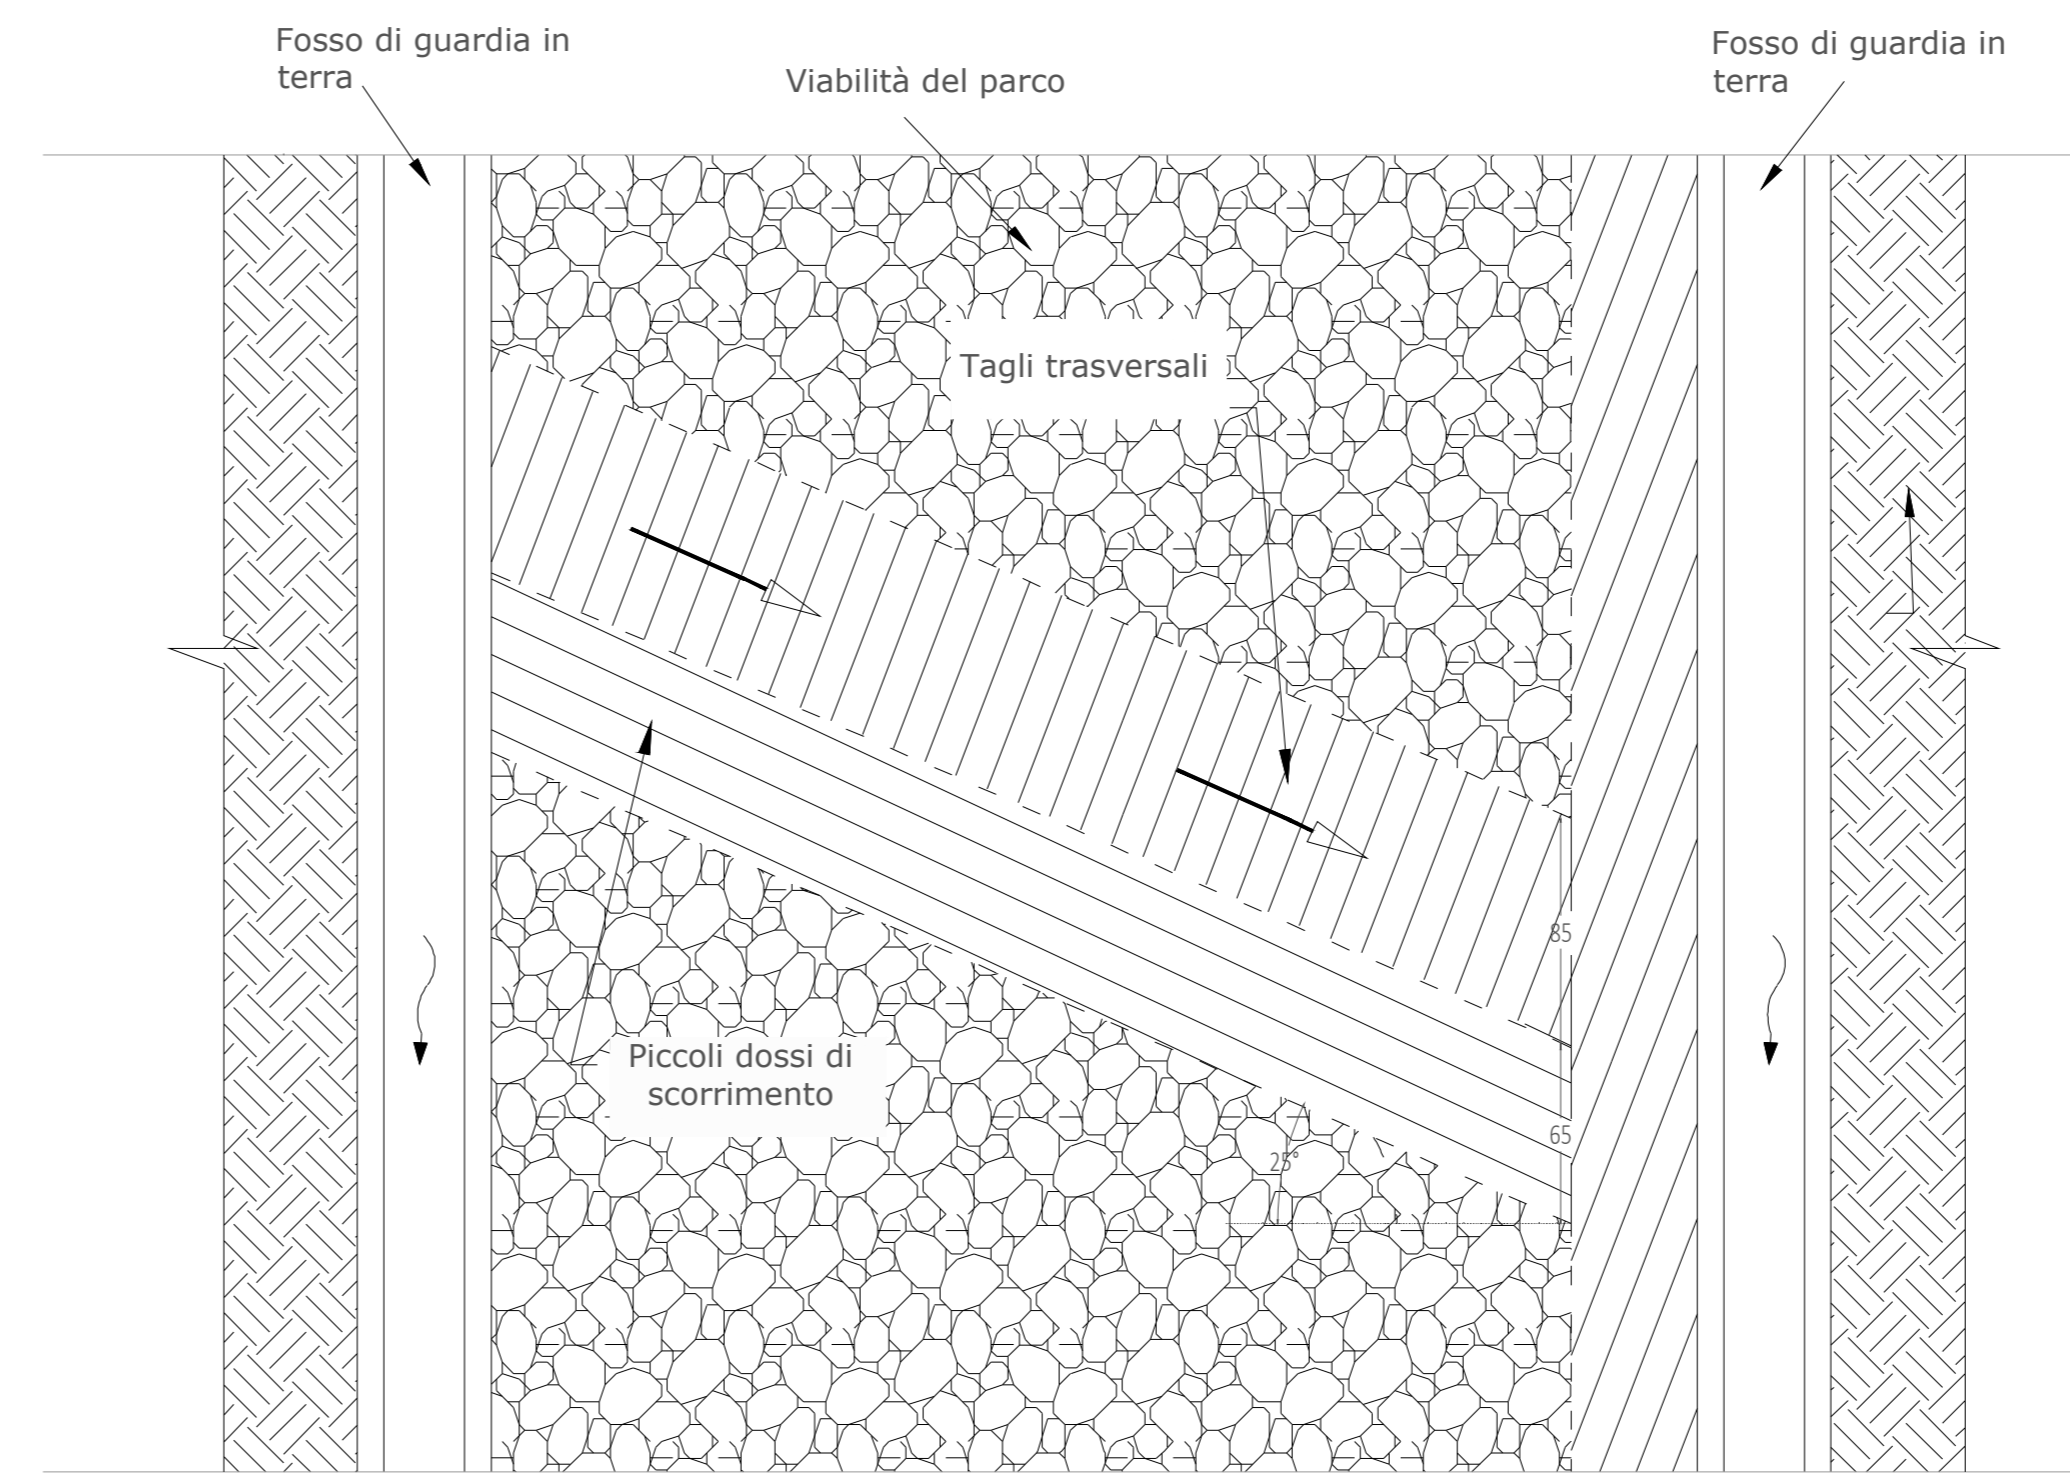

SAVANELLA DI GUADO IN PIETRAMA E MALTA

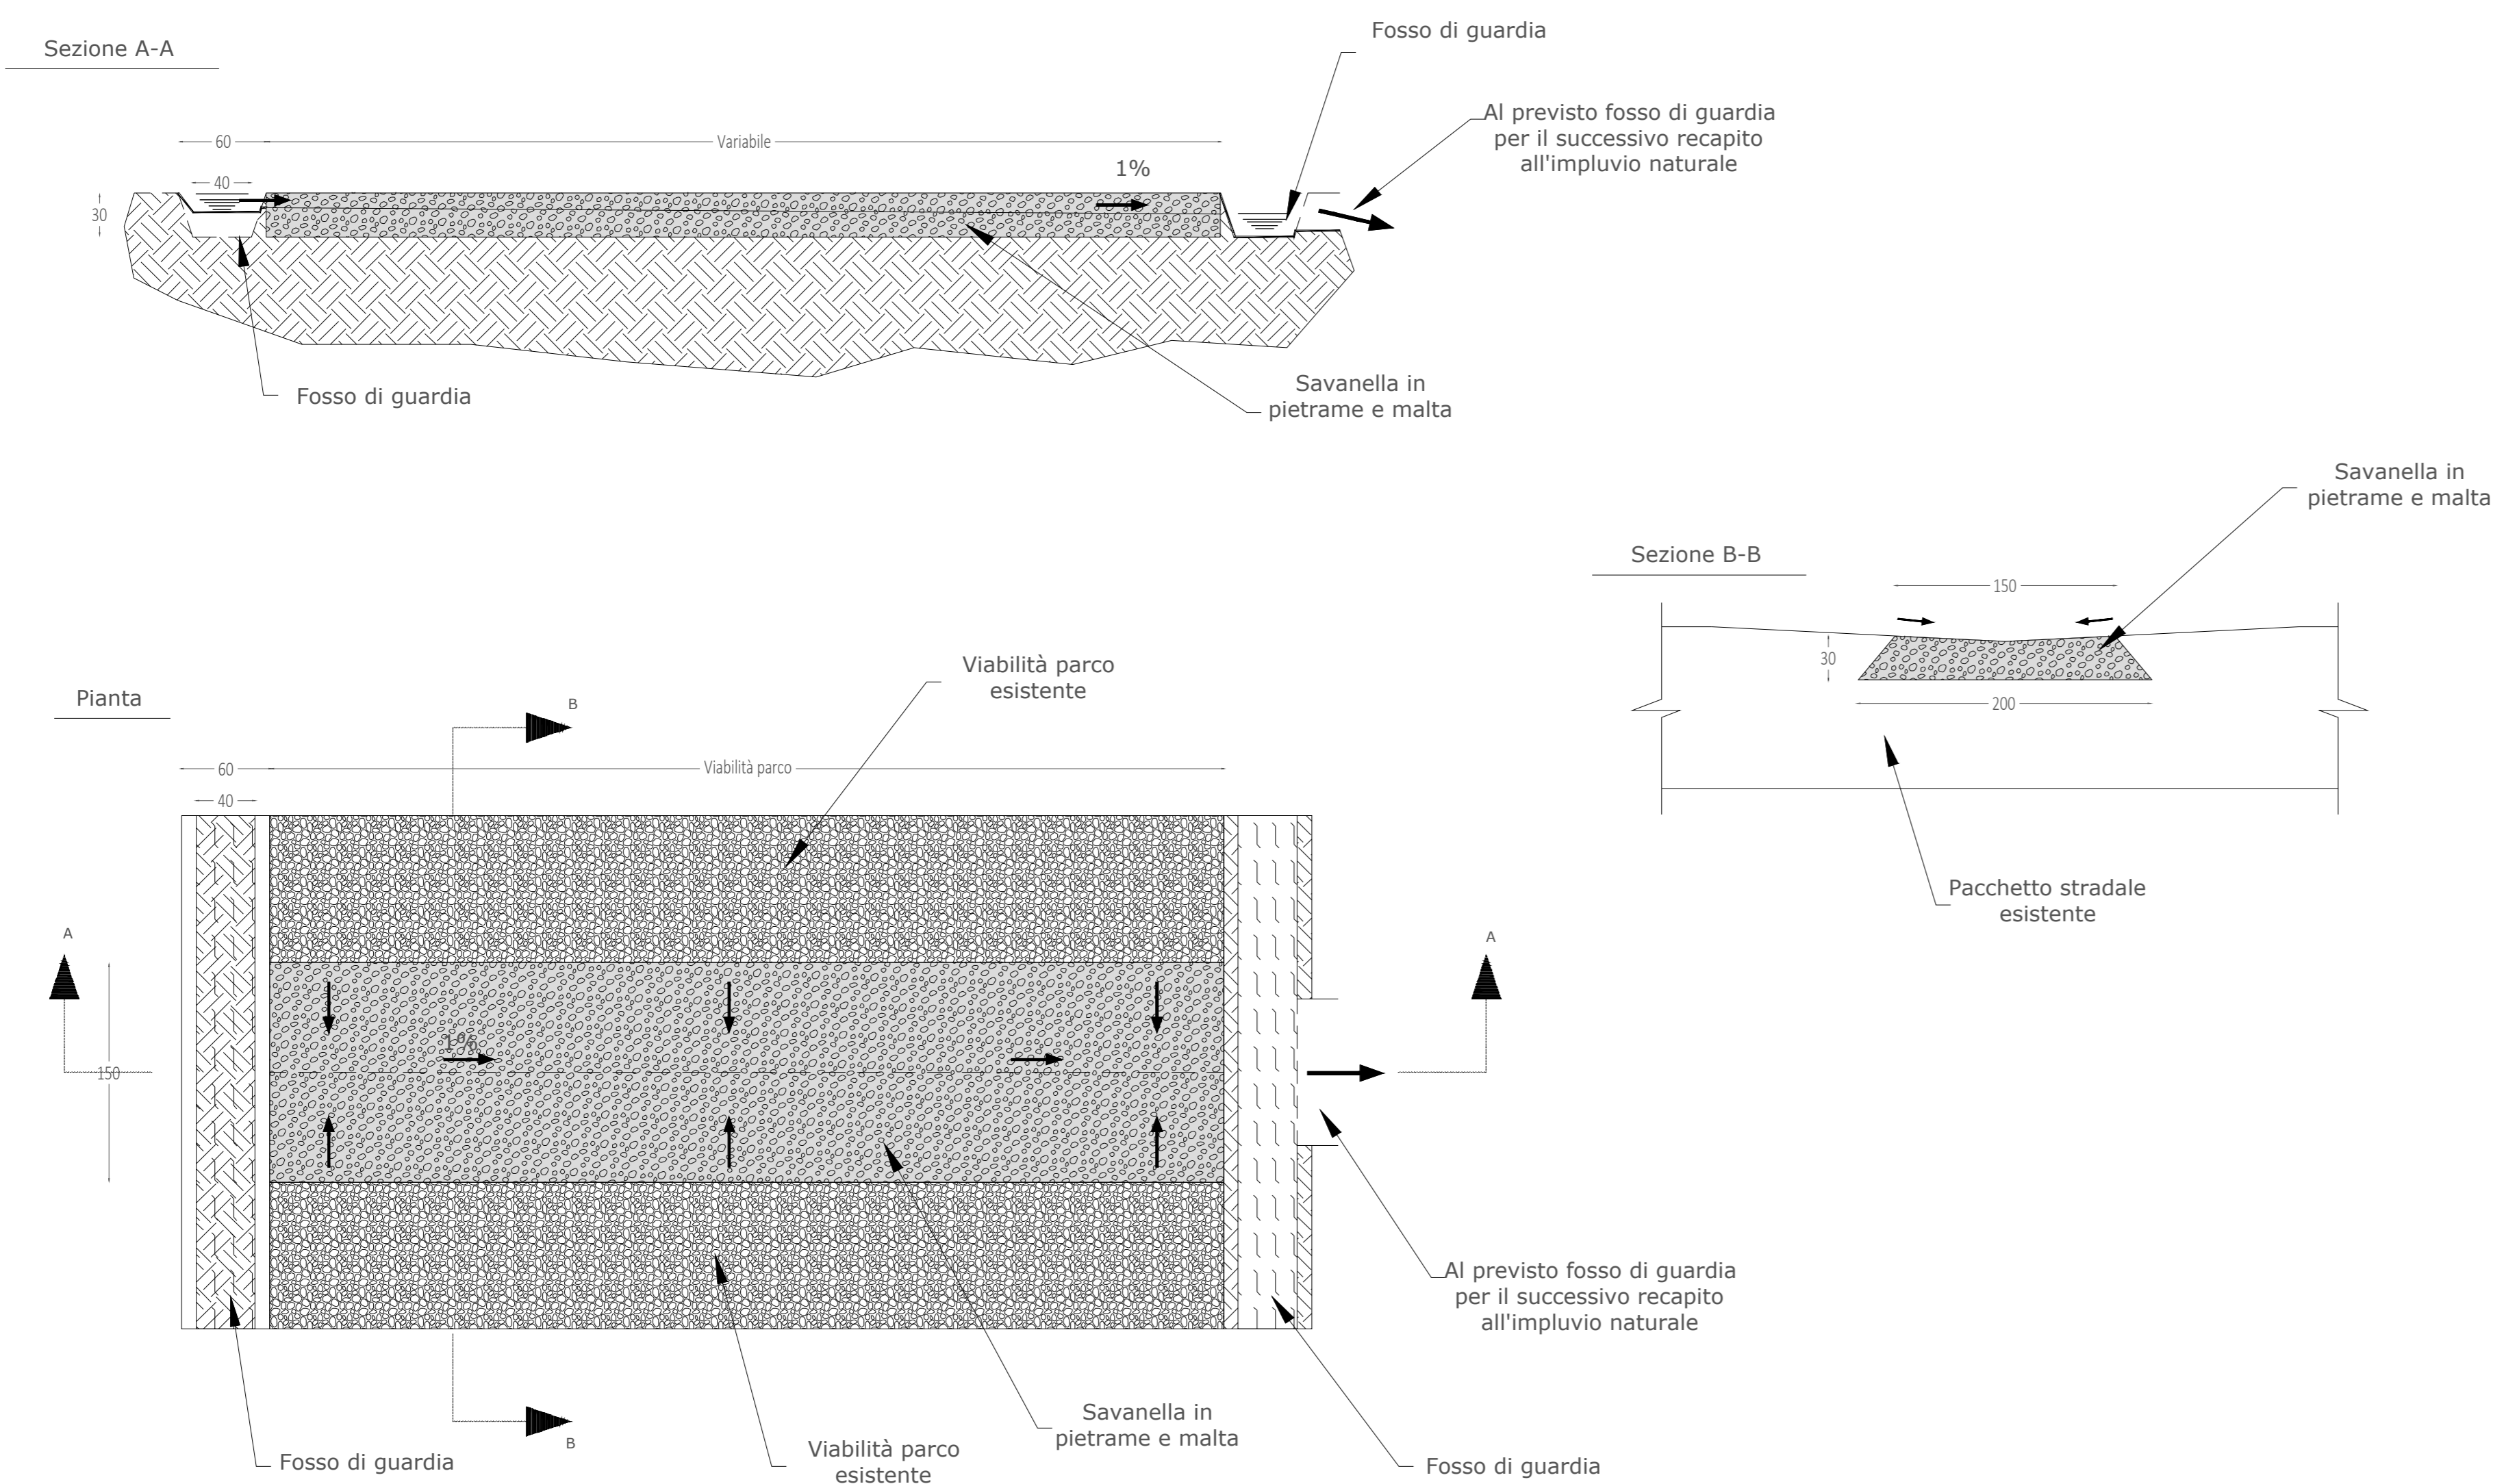

PARTICOLARE FOSSO DI GUARDIA

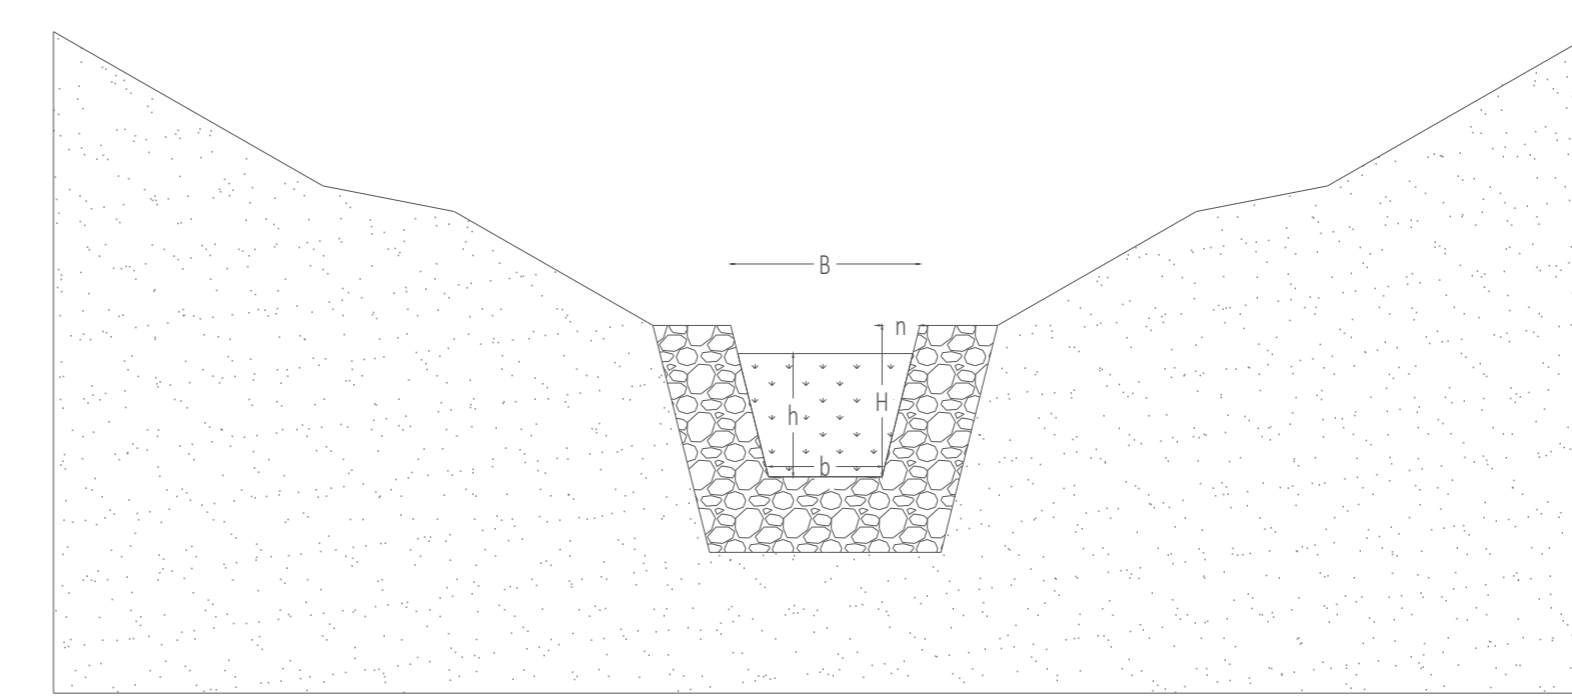

REGIONE SICILIA
PROVINCIA DI ENNA E CATANIA
COMUNI DI AIDONE, RADDUSA E RAMACCA

AGRIVOLTAICO "AIDONE"

REVISIONI	NO	DATA	DESCRIZIONE	ELABORATO	VERIFICATO	APPROVATO
	01	07/10/2023	PRIMA EMISSIONE ELABORATO	Ennio D'Aspino	Claudio Rizzo	Claudio Rizzo

FRI-EL SOLAR
Piazza del Grano 3 - 93100 Bizzani (EN)
P.IVA 03232000980
+39 0471324210 - Fri-elsolar@gmail.it

PROGETTO: FR-RADDUSA-APV-PD-D-3.5.2.0-v0A-R00

SCALE: 1/1, A0, VARIE

PROGETTO DEFINITIVO
3 - GENERATORE FOTOFOLTAICO
PARTICOLARI COSTRUTTIVI OPERE IDRAULICHE