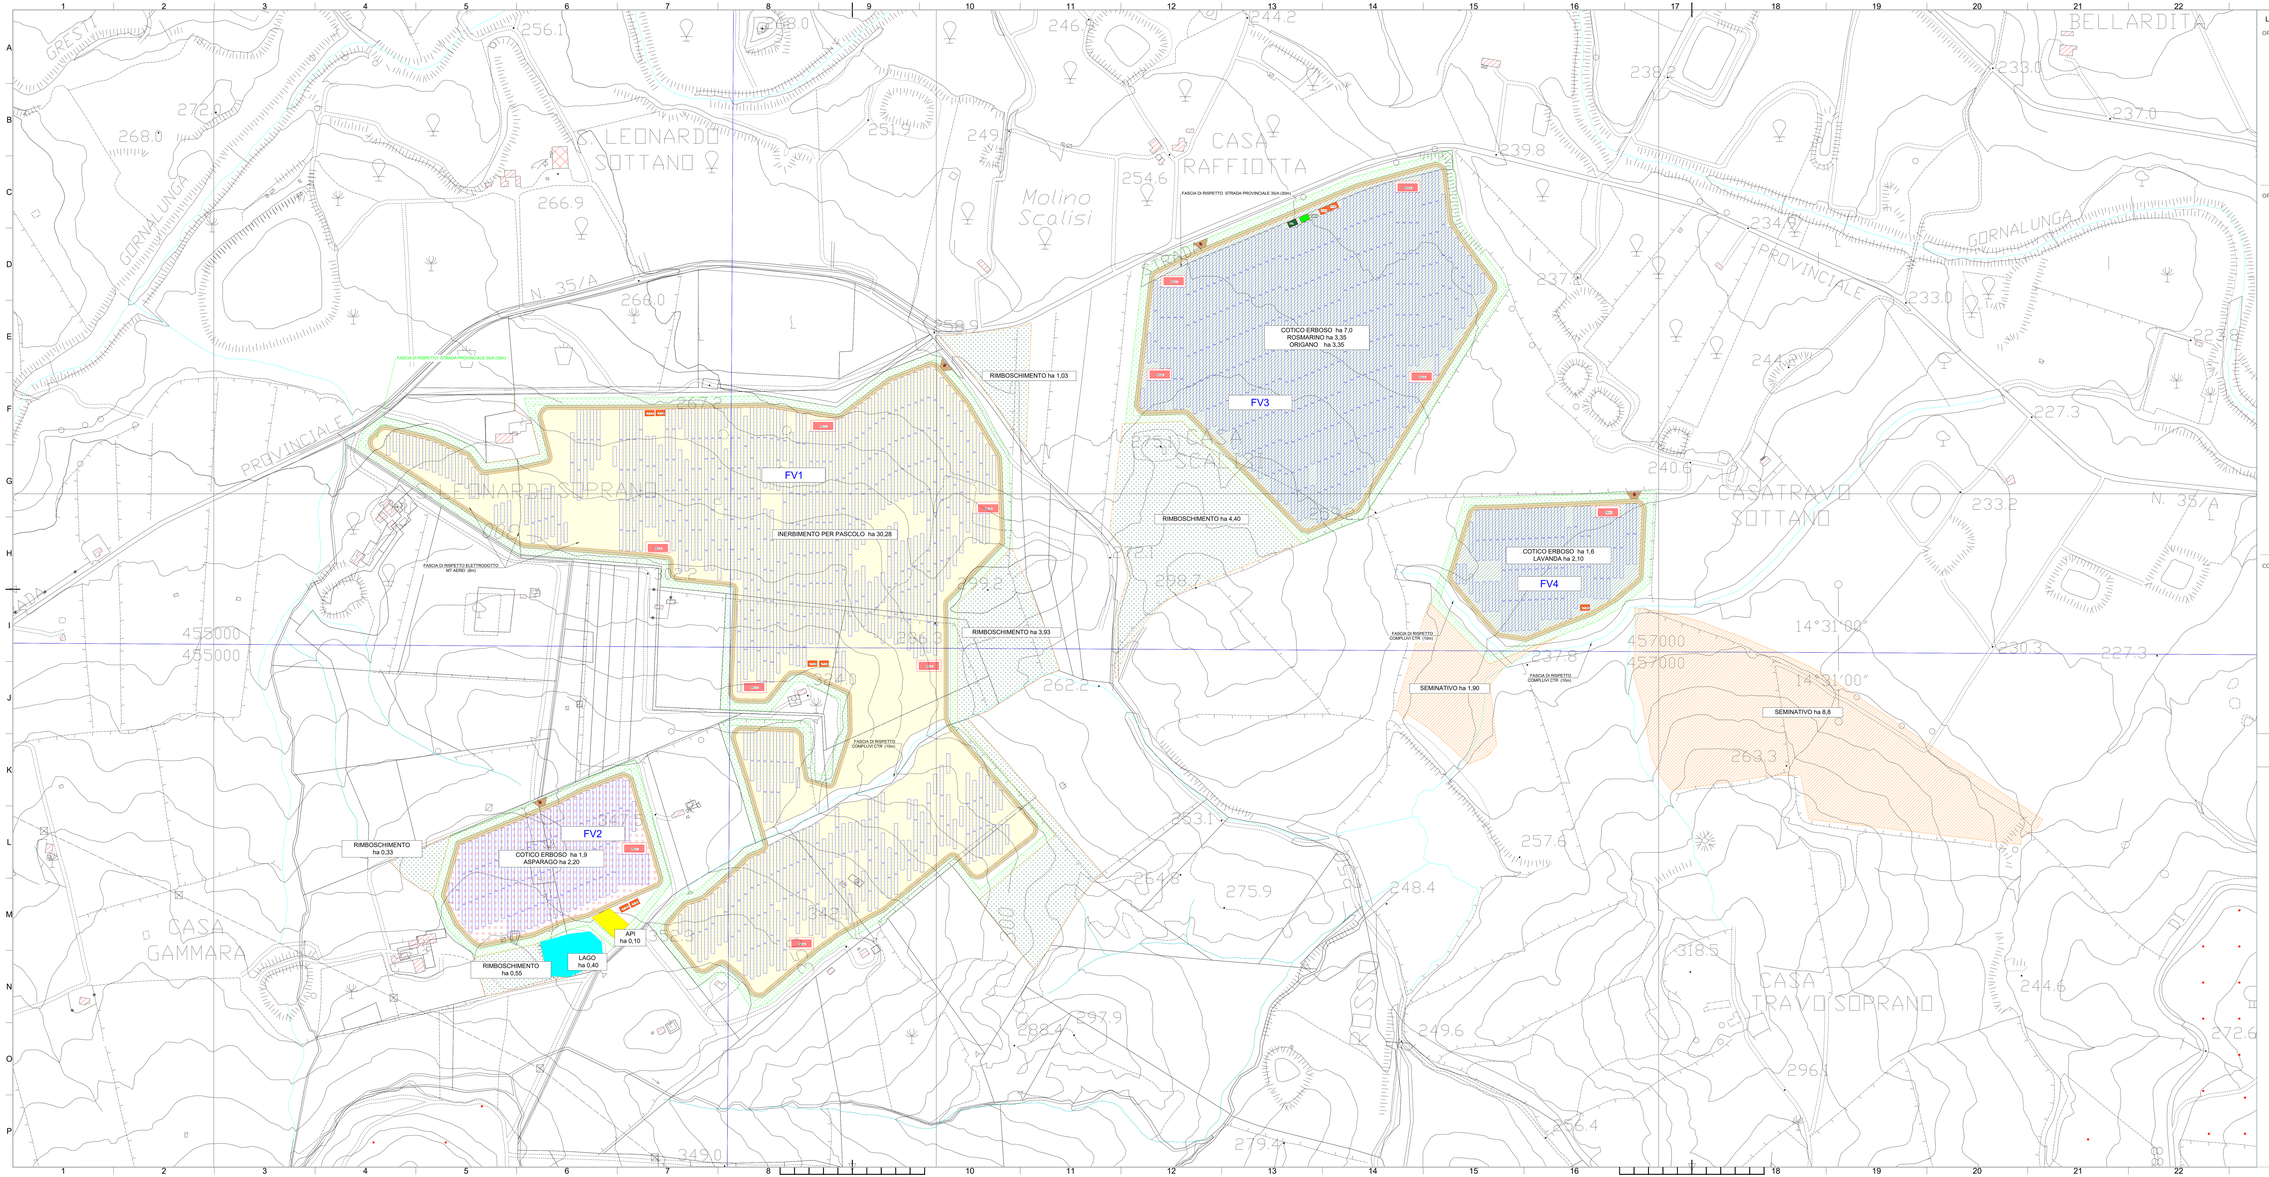


## LEGENDA

### OPERE CIVILI

- Perimetro catastale
- Isoipse (equidistanza 0,5 m)
- Corsi d'acqua censiti su CTR (C001 C002)
- Acquedotto interrato censito su CTR (C001 C007)
- Recinzione in progetto
- Fascia di mitigazione (10m)
- Accessi principale previsti carrabili
- Viabilità esistente
- Viabilità nuova sterrato

### OPERE ELETTRICHE

- Cavidotto BT
- Cavidotto MT Interno
- Cavidotto MT Esterno
- Maglia di terra cabina: dispersione orizzontale in rame nudo
- Cabina elettrica di Campo
- Control Room
- Locale tecnico
- MTR
- Telecamera ottica
- Telecamera doppia tecnologia (ottica - termocamera)
- Inseguitore monoassiale 2P36
- Inseguitore monoassiale 2P24
- Centrale rilevamento parametri meteorologici
- Piranometro
- Storage
- Campo PS-1.1
- Campo PS-1.2
- Campo PS-1.3
- Campo PS-1.4
- Campo PS-1.5
- Campo PS-1.6
- Campo PS-2.1
- Campo PS-3.1
- Campo PS-3.2
- Campo PS-3.3
- Campo PS-3.4
- Campo PS-4.1

### COMPONENTE AGRICOLA

- Riforestazione Oliveto
- Inerbimento per Pascolo
- Aromatiche Rosmarino-Origano-Lavanda
- Seminativo
- Arnie api
- Asparago

STRUTTURA COMMISSIONARIA

REGIONE SICILIA
PROVINCE DI ENNA E CATANIA
COMUNI DI AIDONE, RADDUSA E RAMACCA

# AGRIVOLTAICO "AIDONE"

SCALA DEI DISEGNI CARTA: PAPERSIZE: ORIENTAMENTO: ALTRO:

REVISIONI

| REV. | DATA | DESCRIZIONE | DISEGNATO | CONTROLLATO | APPROVATO |
|---|---|---|---|---|---|
| 00 | 07/10/2022 | PRIMA EMISSIONE ELABORATO | Dicembre Orlando | Dicembre Orlando | Dicembre Orlando |

PROGETTISTA

**FRI-ELSOLAR**

FRI-EL SOLAR S.r.l.
Piazza del Gesù, 7 - 97015 Modica (RG)
P.I.IVA 01621050880
+39 0932/224210 - fri-elsolar@pec.it

PROGETTISTA E TIMBRO PROFESSIONALE

ENGLAB S.r.l. - C.F. P.IVA 01555930952
Via Giovanni Battista Vico, 7 - 97015 Modica (RG)
REA RG-209187 - ID:IT-01555930952 - www.englab.it

CODICE COMMESSA: FR-AIDONE-AFV-PD-D-4.5.2.0-r5A-R00

| SCALA | FORMATO | DATA |
|---|---|---|
| 1/1 | A1x3 | 1:2.000 |

OGGETTO DEL PROGETTO: IMPIANTO AGRIVOLTAICO "AIDONE" - PROGETTO PER LA REALIZZAZIONE DI UN IMPIANTO AGRIVOLTAICO DELLA POTENZA DI 44.95 MWp (40 MW IN IMMISSIONE) CON SISTEMA DI ACCUMULO DA 10,00 MW E RELATIVE OPERE DI CONNESSIONE ALLA RTN RICADENTE NEI COMUNI DI AIDONE, RADDUSA E RAMACCA

TITOLO DEL DISEGNO: PROGETTO DEFINITIVO
A - COMPONENTE AGRICOLA
STATO FUTURO DELLA COMPONENTE AGRICOLA

ISO A1x3