




Stralcio carta vincolo idrogeologico su stralcio C.T.R. n°621150, 621160, 622130, 630040. Scala 1:40.000

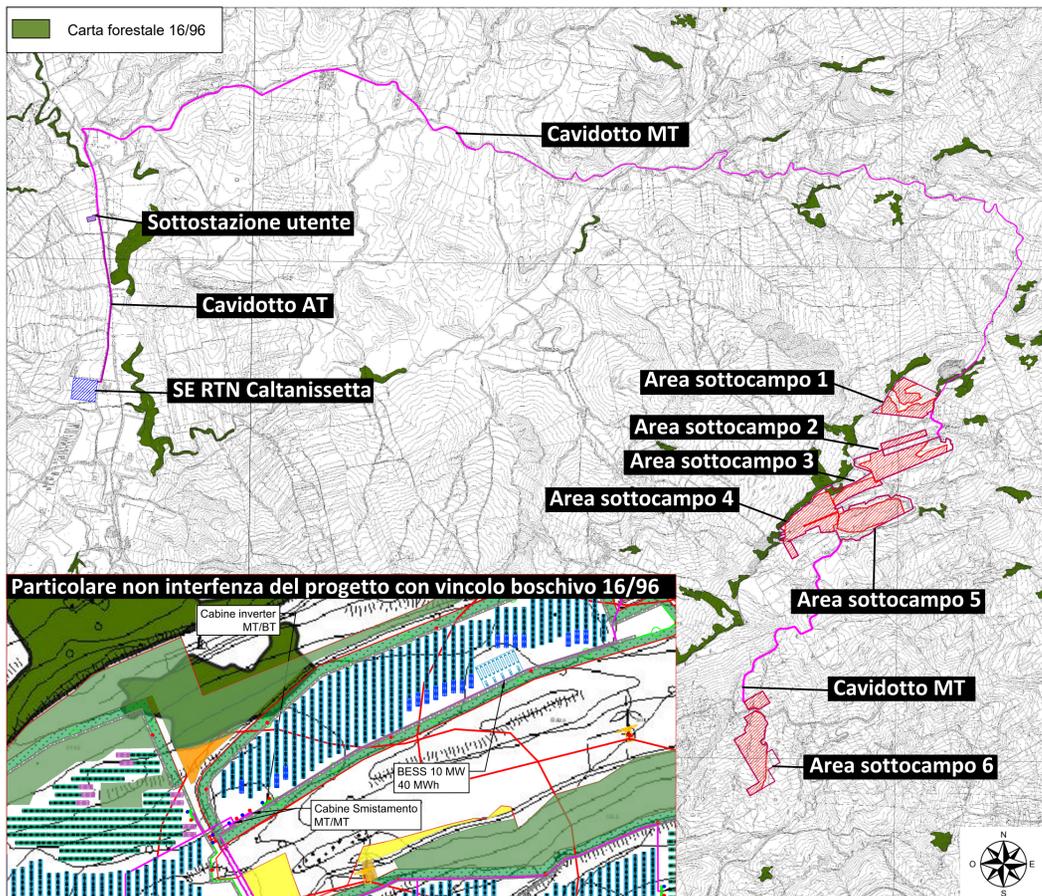

Carta forestale LR 16/96 su stralcio C.T.R.n°621150, 621160, 622130, 630040. Scala 1:40.000

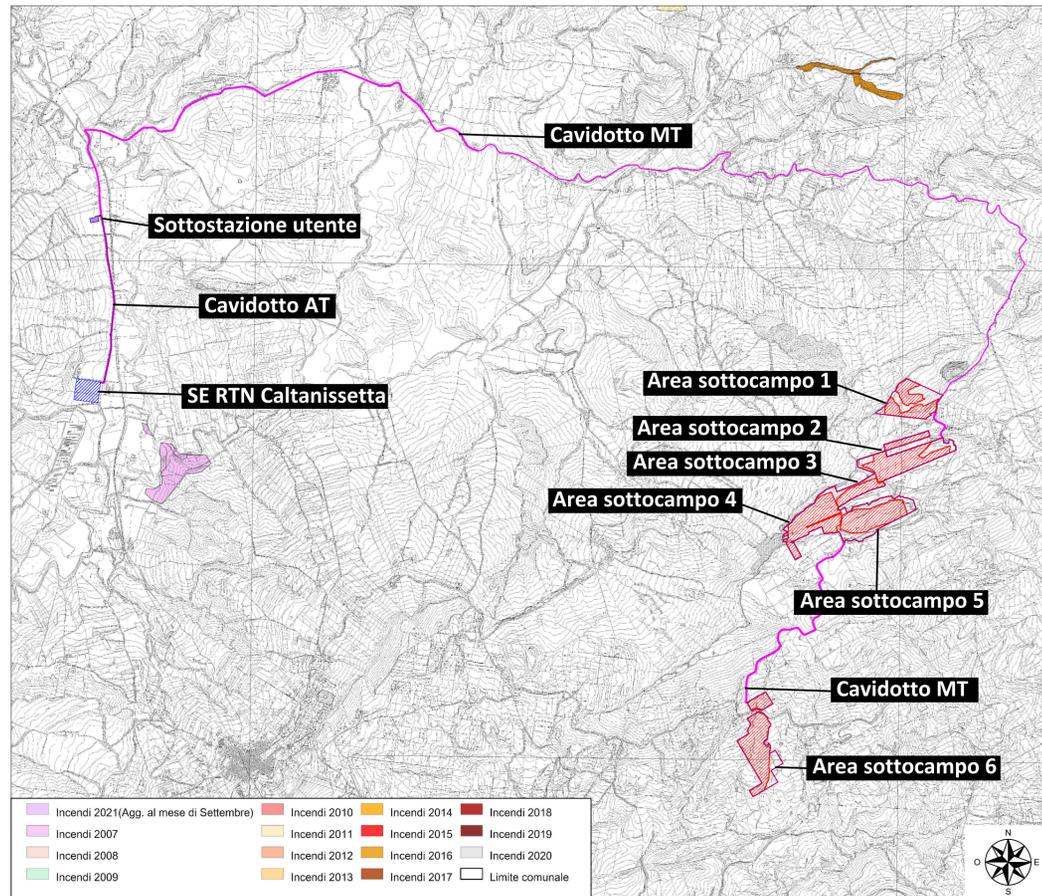

Aree percorse dal fuoco su stralcio C.T.R.n°621150, 621160, 622130, 630040. Scala 1:40.000

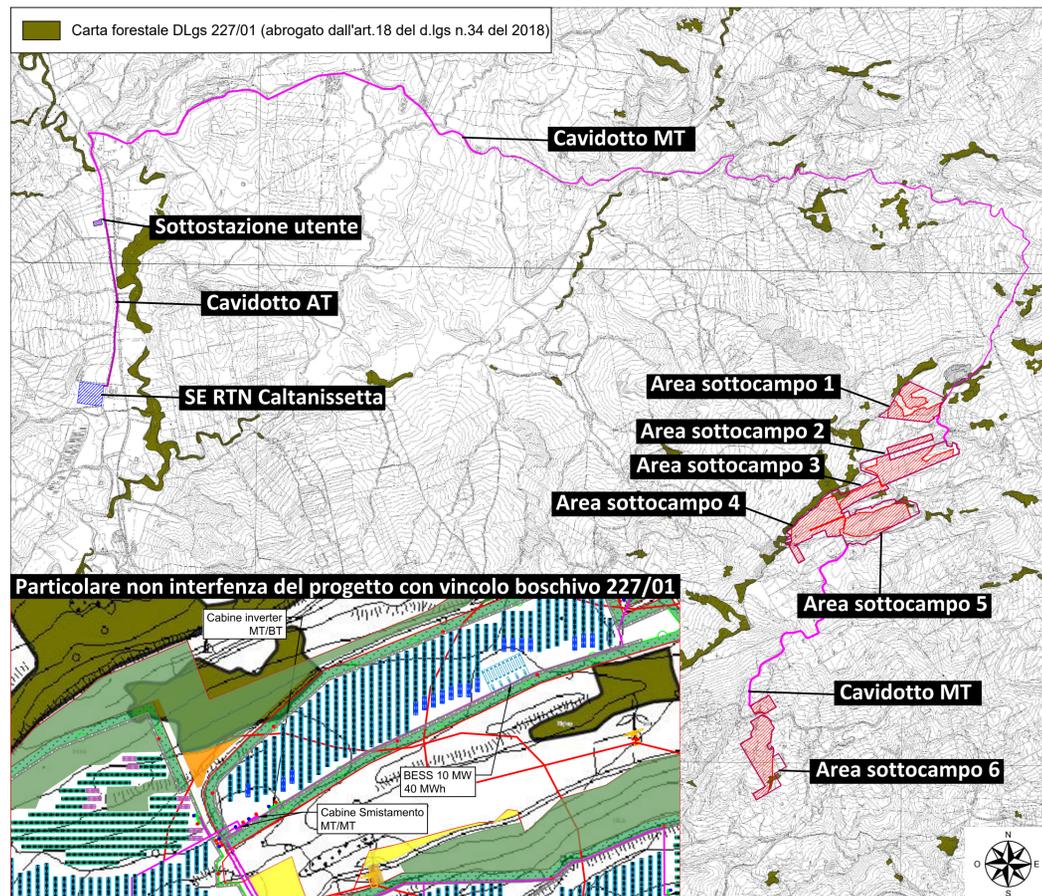

Carta forestale DLgs 227/01(abrogato dall'articolo 18 del D.Lgs n. 34 del 2018) su stralcio C.T.R. n°621150, 621160, 622130, 630040. Scala 1:40.000

LEGENDA PROGETTO

Aree a disposizione	Sottostazione Utente : "Stazione Falck"
Aree sottocampi impianto	SE RTN Caltanissetta
Cavidotto MT	Cavidotto AT








Impianto agrofotovoltaico "GARISI"
di potenza installata pari a 57 MW da realizzarsi nel Comune di Petralia Sottana (PA)

PROGETTO DEFINITIVO

00	25/11/2022	Prima Stesura	Arch. Giovanna Filiberto	Dott. Giuseppe Filiberto	Ing. Carlo Gargano
REV.	DATA	DESCRIZIONE	REDATTO	VERIFICATO	APPROVATO
PROGETTISTA:		GREEN FUTURE Srl Sede Legale: Via U. Maddalena, 95/ES50 Sede operativa: Corso Calatani, 42/A 90100 - Palermo, Italia info@greenfuture.it			
PROPRONTE:		Falck Renewables ASSET DEVELOPMENT FALCK RENEWABLES SICILIA SRL Corso Venezia 16 20121 Milano, Italia frscilia@legalmail.it			
Dott. Giuseppe Filiberto Ing. Alessio Furlotti Arch. Pianif. Giovanna Filiberto Ing. Ilario Vinci Ing. Fabiana Marchese Ing. Daniela Caffari		TITOLO ELABORATO: IMPIANTO E NUOVA LINEA MT/AT SU CARTA DEI VINCOLI			
Green Future s.r.l. - L'Amministratore Giuseppe Filiberto		CODICE ELABORATO: GARISI_EL30_REV00		SCALA: 1:40.000	
DATA:	TIPOLOGIA/ANNO	COD. PROGETTO	N.9 ELABORATO	REVISIONE	
Novembre 2022	FV22	GARISI	EL30	00	

E' vietata la copia anche parziale del presente elaborato