




Rapporto con le reti naturali e artificiali su stralcio C.T.R. n°621150, 621160, 622130, 630040, 622090, 621120, 621110. Scala 1:30.000

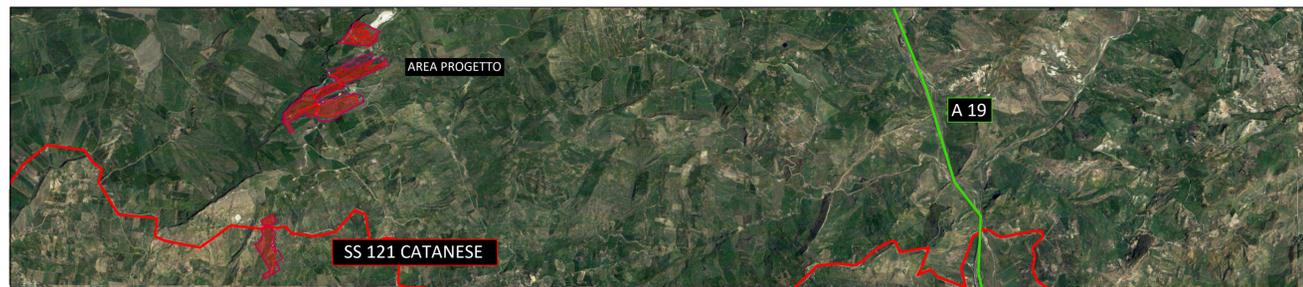

Indicazione della Strada Statale e del tratto autostradale più vicini all'area di progetto

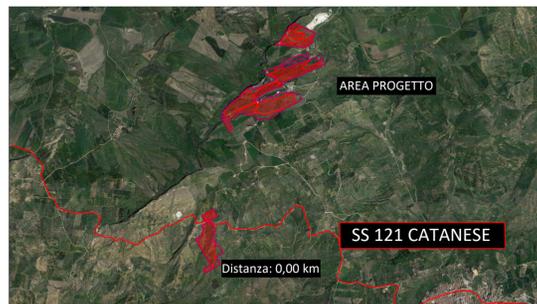

Indicazione chilometrica della distanza della "SS 121 Catanese" dall'area di progetto

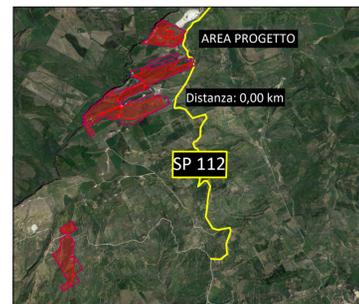

Indicazione chilometrica della distanza della "SP 112" dall'area di progetto



Indicazione chilometrica della distanza dell'autostrada "A19" dall'area di progetto

#### LISTA DELLE INTERFERENZE

- 1 Corso d'acqua : Vallone del Landro
- 2 Corso d'acqua
- 3 Corso d'acqua
- 4 Acquedotto interrato : Acquedotto di Marianopoli
- 5 Acquedotto interrato : Acquedotto delle Madonie
- 6 Corso d'acqua
- 7 Corso d'acqua: Torrente Barbarigo
- 8 Acquedotto interrato : Acquedotto di Marianopoli
- 9 Acquedotto interrato : Acquedotto delle Madonie
- 10 Corso d'acqua: Vallone Tudia
- 11 Acquedotto interrato : Acquedotto delle Madonie
- 12 Corso d'acqua
- 13 Corso d'acqua: Torrente Ogliaro
- 14 Corso d'acqua : Torrente Belici
- 15 Acquedotto interrato : Acquedotto delle Madonie
- 16 Impluvio
- 17 Impluvio
- 18 Impluvio
- 19 Impluvio

#### LEGENDA PROGETTO

- Aree a disposizione
- Aree sottocampi impianto
- Cavidotto MT
- Sottostazione Utente : "Stazione Falck"
- SE RTN Caltanissetta
- Cavidotto AT
- Autostrade
- Strade Statali
- Strade Provinciali
- Strade Comunali
- Strade interpoderali
- Rete ferroviaria
- Interferenze
- Impluvi
- Fiumi
- Linee telefoniche
- Metanodotto interrato
- Metanodotto sopraelevato
- Acquedotto interrato
- Acquedotto sopraelevato
- Linee elettriche MT/AT



**Impianto agrofotovoltaico  
"GARISI"  
di potenza installata pari a 57 MW  
da realizzarsi nel  
Comune di Petralia Sottana (PA)**

**PROGETTO DEFINITIVO**

REV.	DATA	DESCRIZIONE	REDATTO	VERIFICATO	APPROVATO
00	25/11/2022	Prima Stesura	Arch. Giovanna Filiberto	Dot. Giuseppe Filiberto	Ing. Carlo Gargano

PROGETTISTA:  
GREEN FUTURE Srl  
Sede Legale: Via U. Maddalena, 92090  
Sede operativa: Corso Calatafimi, 92011  
90100 - Palermo, Italia  
info@greenfuture.it

PROPRONTE:  
**Falck Renewables**  
ASSET DEVELOPMENT  
FALCK RENEWABLES SICILIA SRL  
Corso Venezia 16  
20121 Milano, Italia  
frsicilia@legalmail.it

TITOLO ELABORATO:  
**TAVOLA DEL RAPPORTO CON LE RETI NATURALI E ARTIFICIALI E DELLE INTERFERENZE**

CODICE ELABORATO:  
**GARISI\_EL36\_REV00**

SCALA:  
1:30.000

DATA:  
Novembre 2022

TIPOLOGIA/ANNO:  
FV22

COD. PROGETTO:  
GARISI

N.º ELABORATO:  
EL36

REVISIONE:  
00

E' vietata la copia anche parziale del presente elaborato